



Statens vegvesen

Vest politidistrikt – Bergen
Postboks 285 Sentrum
5804 BERGEN

Behandlende enhet:
Region vest

Saksbehandler/telefon:
Geir Sverre Andreassen /
53650156

Vår referanse:
17/214981-1

Deres referanse:

Vår dato:
12.12.2017

Høringsbrev – særskild fartsgrense – Fv 102 – Lofthus – Gråten i Ullensvang herad

Bakgrunn

Det er komen fleire meldingar om høg fart forbi Opedal skule og ved Lofthus camping.

Regionvegkontoret ber om dykkar uttale til vedlagte skiltplan av 29/11-2017. jamfør skiltforskrifta er politiet, fylkeskommunen og kommunen høyringspart for fylgjande i denne planen:

- Særskild fartsgrense 30 km/t og 50 km/t.

Me ber om tilbakemelding innan 5. januar 2018.

Vegavdeling Hordaland
Med helsing

Grethe Vikane
avdelingsdirektør

Geir Sverre Andreassen

Dokumentet er godkjent elektronisk og har derfor ingen håndskrevne signaturer.

Kopi

Hordaland fylkeskommune – Samferdselsavdelinga, Postboks 7900, 5020 BERGEN

Postadresse
Statens vegvesen
Region vest
Postboks 43
6861 LEIKANGER



Telefon: 22 07 30 00
firmapost-vest@vegvesen.no
Org.nr: 971032081

Kontoradresse
Eitrheimsvegen 160
5750 ODDA

Fakturaadresse
Statens vegvesen
Regnskap
Postboks 702
9815 Vadsø

Ullensvang herad, Sandvikevegen 11, 5780 KINSARVIK

Fv. 102 - Særskild fartsgrense 30 km/t og 50 km/t – Lofthus i Ullensvang herad

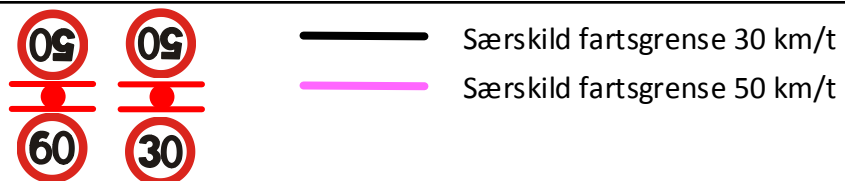
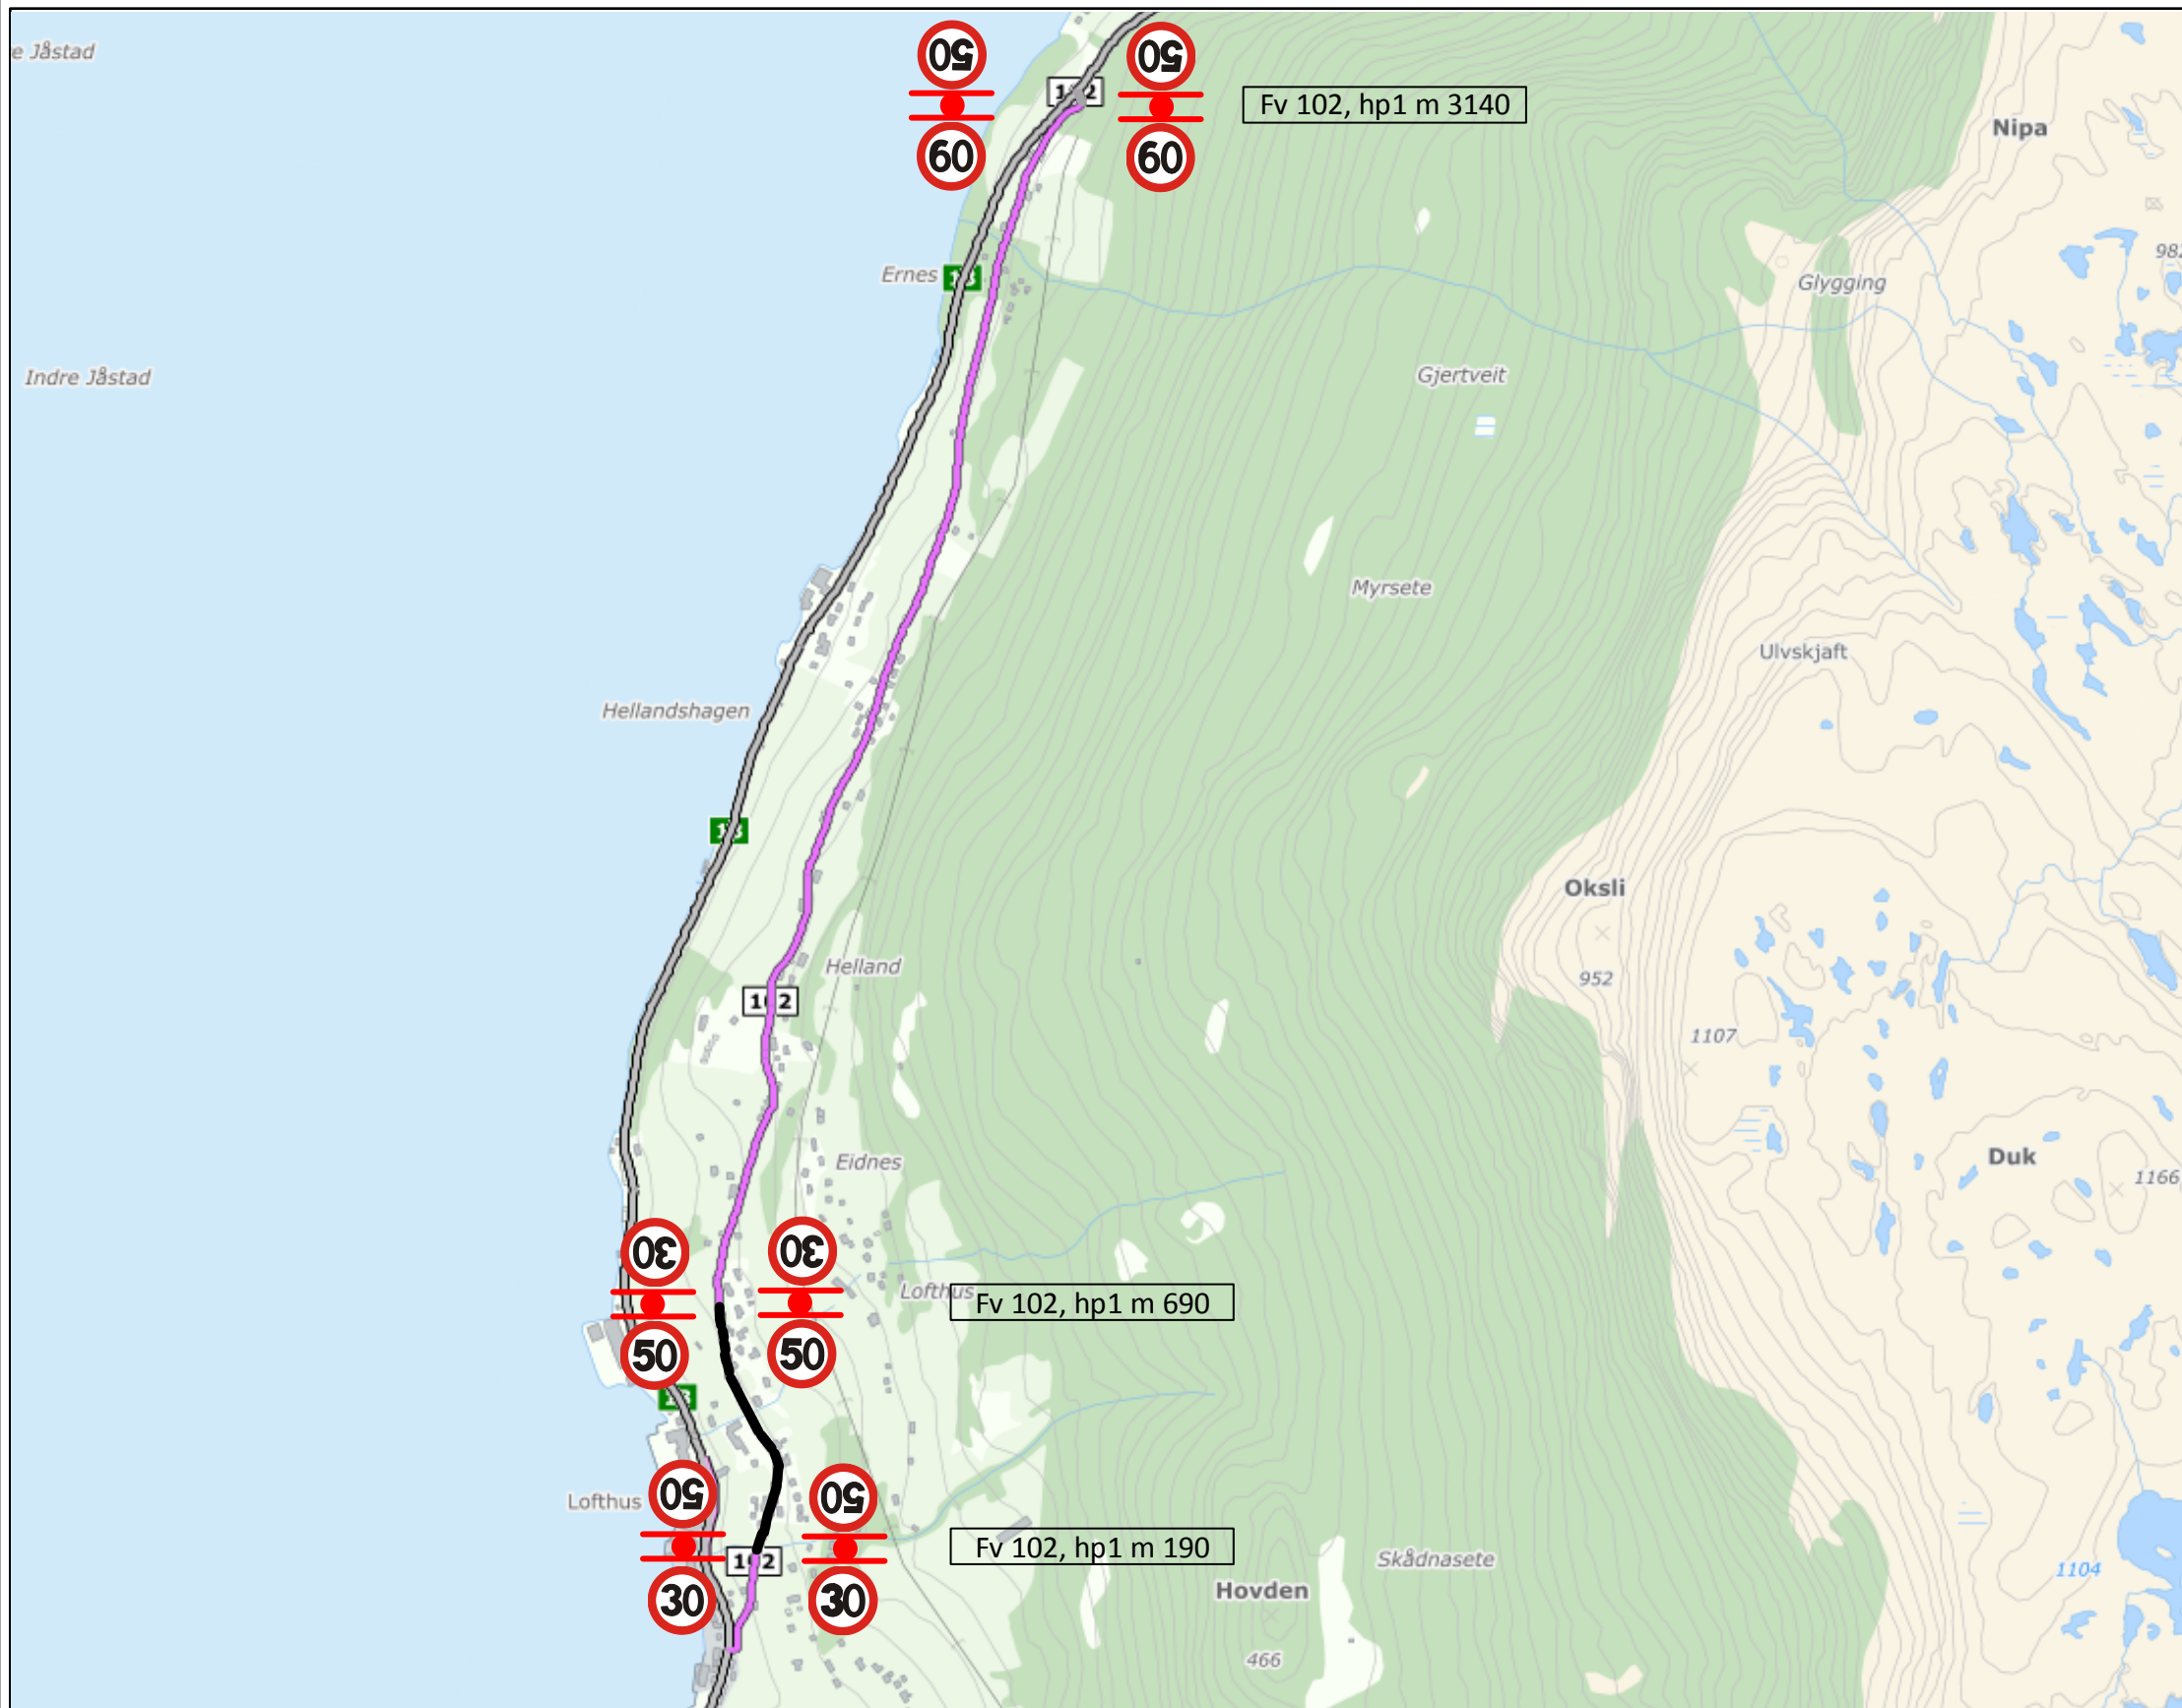


Statens vegvesen

Teikna av: G. S. Andreassen

Dato: 29/11-2017

Fv. 102 - Særskild fartsgrense 30 km/t og 50 km/t – Lofthus i Ullensvang herad

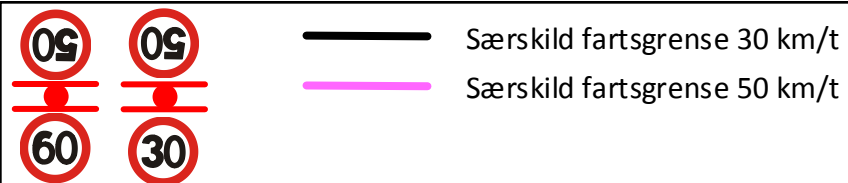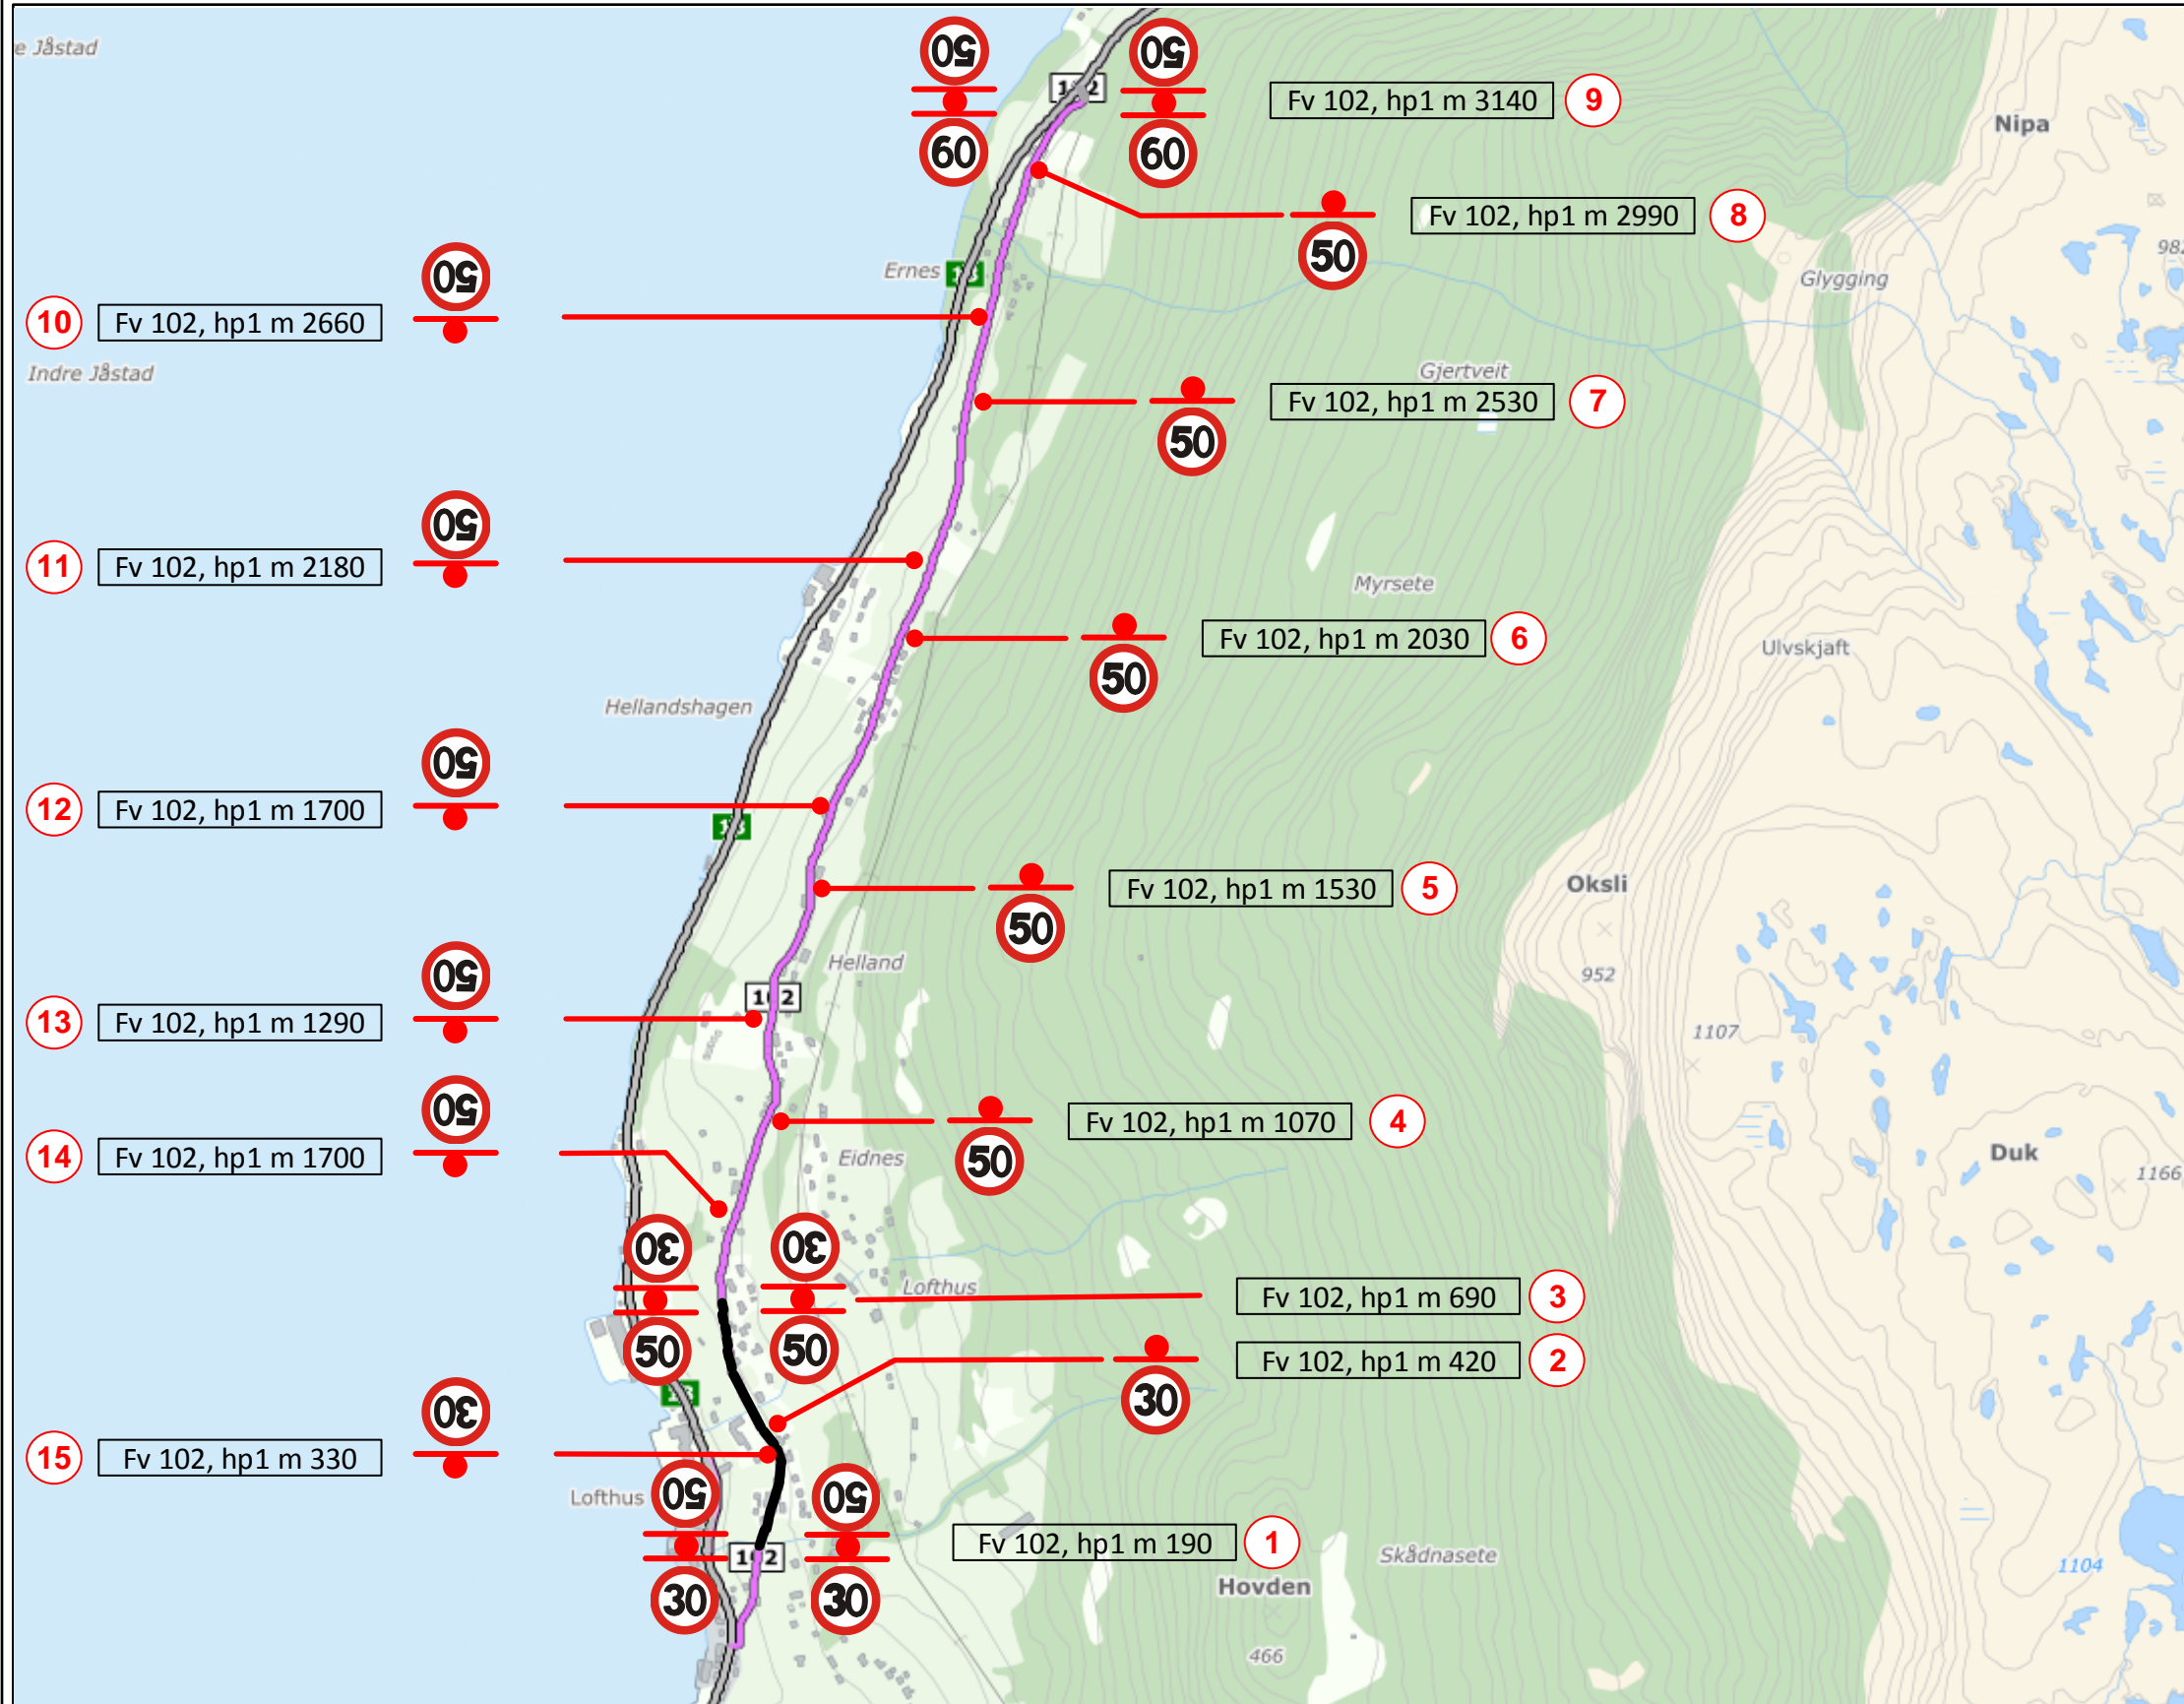


Statens vegvesen

Teikna av: G. S. Andreassen

Dato: 29/11-2017

Fv. 102 – Andre offentlege trafikkskilt – Lofthus i Ullensvang herad

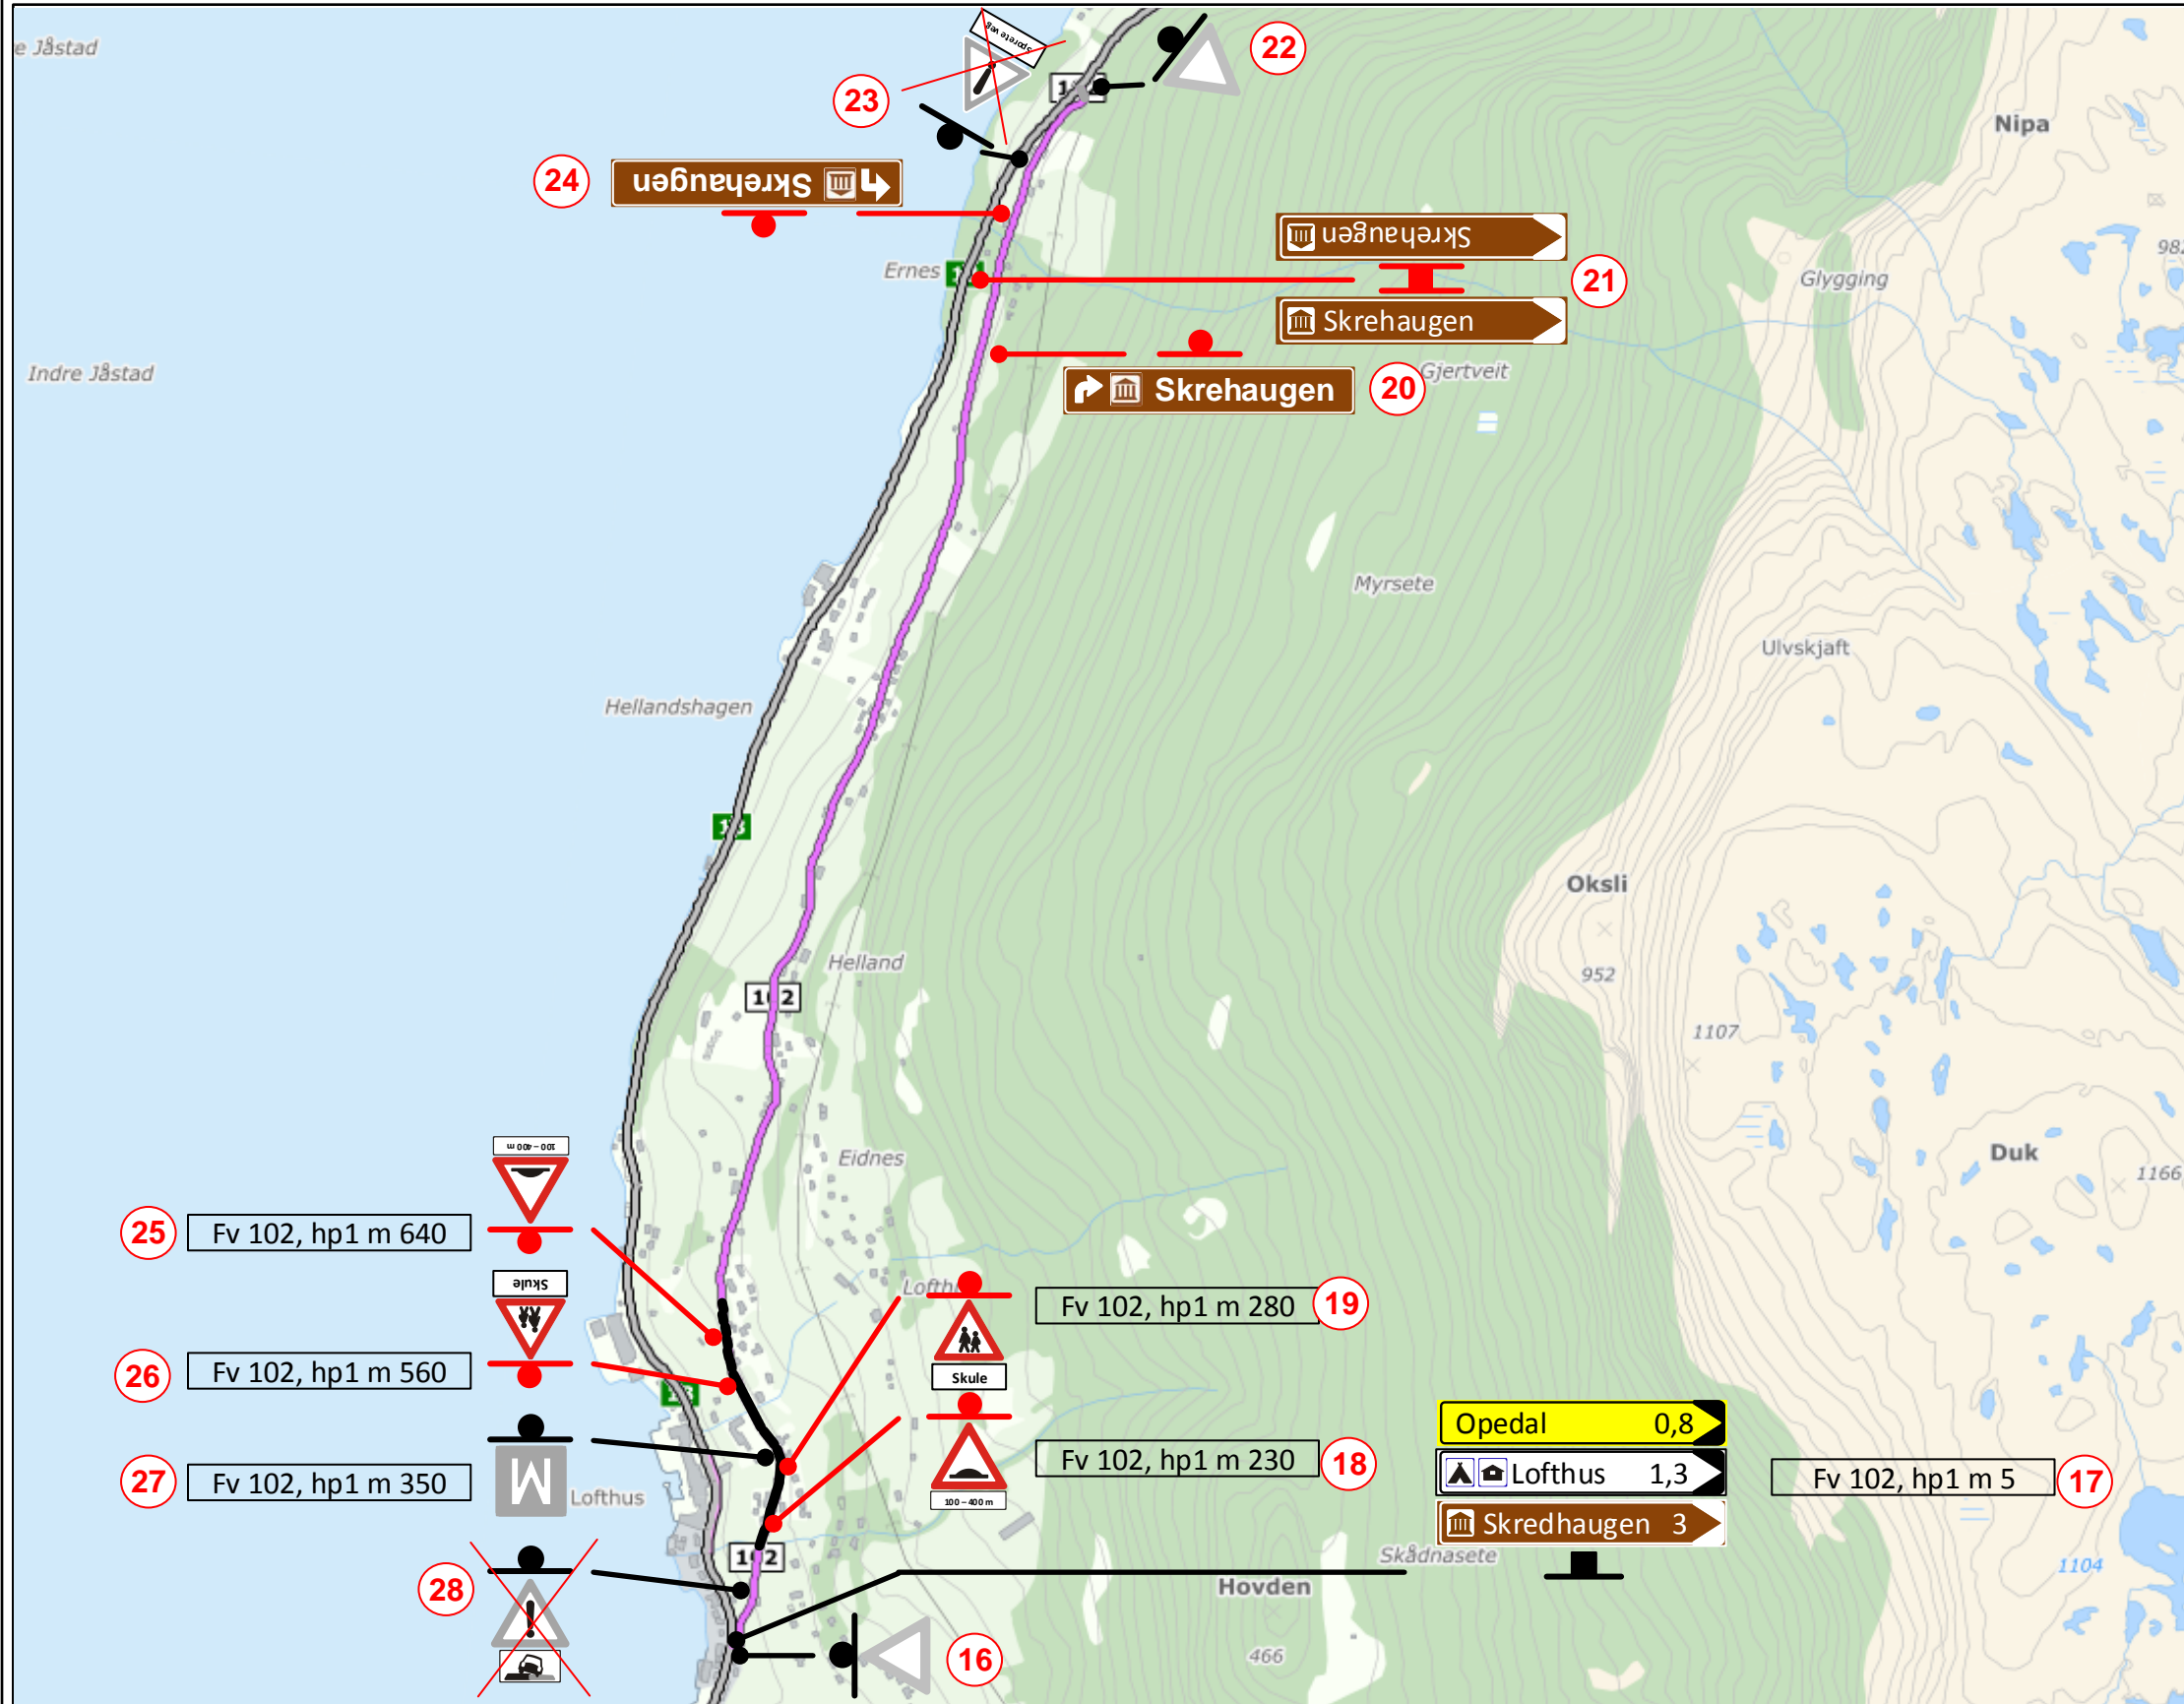










Statens vegvesen

Teikna av: G. S. Andreassen

Dato: 29/11-2017

Fv. 102 - Særskild fartsgrense 30 km/t og 50 km/t, andre offentlege trafikkskilt – Lofthus i Ullensvang herad

Pos	Skilt	Skilt nr.	Str/ Teksth.	Foliekl/ belysning	Plate		Oppsett		Høgde UK skilt	Vedtak	Merkander
					Type	Antall	Type	Antall			
1, 2, 3, 15	30 km/t	362.30	MS	2	AI	6	Stolpe	6	2000		Nye skilt, nytta eksisterande stolpar, justera plassering
1, 3	50 km/t	362.50	MS	2	AI	4	Stolpe	4	2000		Nye skilt, nytta eksisterande stolpar, justera plassering
9	50 km/t	362.50	MS	1	AI	2	Stolpe	2	2000		Nye skilt, nye stolpar
9	60 km/t	362.60	MS	1	AI	2	Stolpe		2000		Nye skilt
4 - 8	50 km/t	362.50	MS	2	AI	5	Stolpe	5	2000		Nye skilt, nye stolpar
10 - 14	50 km/t	362.50	MS	2	AI	5	Stolpe	5	2000		Nye skilt, nye stolpar
16, 22	Vikeplikt	202									Eksisterande skilt
17		713	140	2	AI	1	Stolpe	1			På eksisterande oppsett, breidde tilpassast eksisterande skiltplater
20		701	140	1	AI	1	Stolpe	1	1600		Ny plate på eksisterande oppsett om mogleg
21		713	140	1	AI	1	Mast	1	2000		
21		713	140	1	AI	1	Mast		2000		
24		701	140	1	AI	1	Stolpe	1	1600		Ny plate på eksisterande oppsett om mogleg
23, 28	 	156 808									Utgår, fjerne skilt og oppsett
18, 25		109 804	MS	2	AI	2		1	2000		Nytt underskilt og nytt oppsett, justert plassering
19, 26		142 808.161	MS	2	AI	2			2000		Nye skilt, nytta gamalt oppsett om mogleg, justert plassering
27	Møteplass	524									Eksisterande skilt

Folieklasse

- 1, 2 eller 3
- IB = Innvendig belyst
- UB = Utvendig belyst
- BP = Billedpunkt
- FG = Fullgrafisk

Antall

- FJ = Fjernes
- FL = Flyttes
- NY = Nye skilt

Oppsett type

- 1 = Eksisterende stilpe
- 2 = Stolpe 60 mm med fundsmnt
- 3 = Stolpe 89 mm med fundament
- 4 = NE – Godkjennt mast og fundament
- 5 = Monteres på (...)



Statens vegvesen

Teikna av: G. S. Andreassen

Dato: 29/11-2017