



Statens vegvesen

Fusa kommune
postboks 24
5649 EIKELANDSOSEN

Behandlende eining:
Region vest

Sakshandsamar/Innvalsnr:
Heming Lunestad - 53650124

Vår referanse:
2014081095-001

Dyktar referanse:

Vår dato:
30.06.2014

Forkøyringsregulering av kryss - arm til Sævareid. Høyringsbrev.

I samband med gjennomføring av trafikksikringstiltak (TS-tiltak) på Fv 121/Fv 549 – kryss med arm til Sævareid, vil vi rå til at krysset med arm til Sævareid vert forkøyrereulert. Dette er og eit prioritert tiltak i kommunal TS-plan for Fusa.

Krysset har i dag i dag ei dårleg utforming og «høgreregelen» fører til at det lett kan oppstå uheldige/trafikkfærlige episodar mellom dei køyrande frå Sævareid og trafikken på Fv 121/Fv 549.

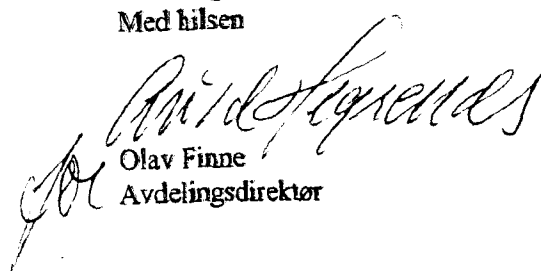
Alle fylkesvegane skal gjennomgåast med tanke på å bli forkøyrerveg. Inntil desse vurderingane er gjort, er det behov for forkøyringsregulering av nemnte kryss, slik at trafikken frå Sævareid får vikeplikt for trafikken på Fv 121/Fv 549.

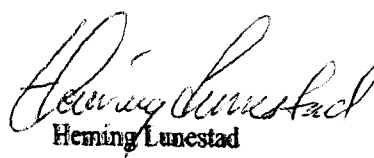
Med heimel i skilforskrifta § 29 nr. 1 og i tråd med skiltplan dat. 30.06.2014 rår Regionvegkontoret til fylgjande:

skilt 202, vikeplikt – Fv 121, Hp 50, km 0,030
skilt 210, forkøyrskryss – Fv 549, Hp 1, km 5,823
skilt 210, forkøyrskryss – Fv 121, Hp 1, km 0,164
vikelinje 1022 – Fv 121, Hp 1, km 0 (som vist på skiltplan)

Ber med dette om Hordaland politidistrikt og Fusa kommune sin uttale til forslaget innan 10.08.2014.

Avdeling Hordaland
Med hilsen


Olav Finne
Avdelingsdirektør


Heming Lunestad

Postadresse
Statens vegvesen
Region vest
Askedalen 4
6863 Leikanger

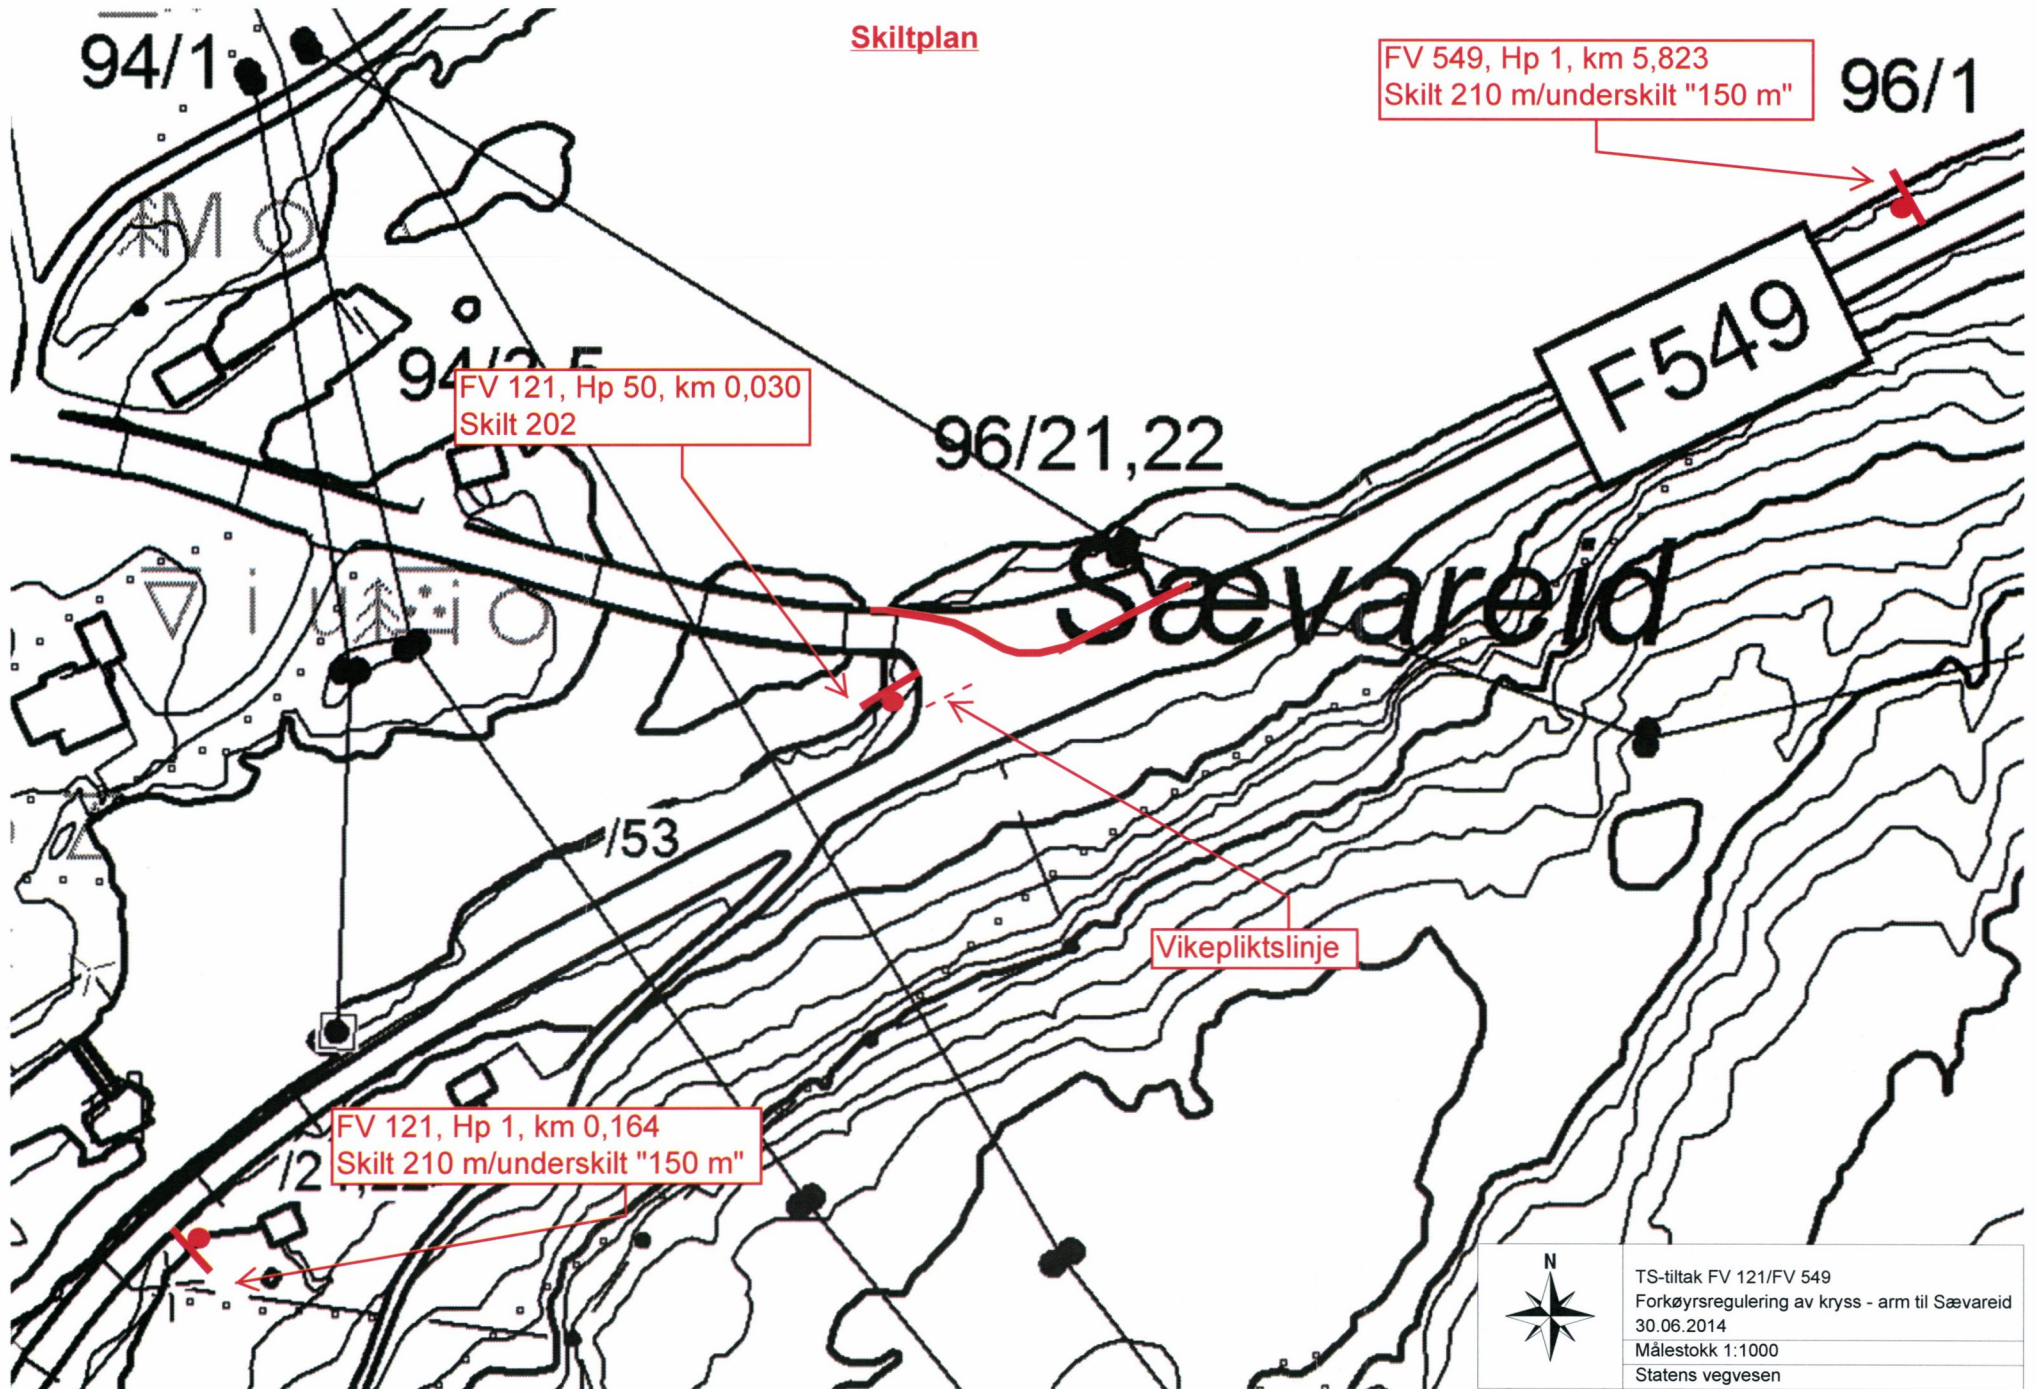
Telefon: 02030
Telefaks: 57 65 59 86
firmapost-vest@vegvesen.no
Org.nr: 971032081

Kontoradresse
Fypplassvegen
5705 VOSS

Fakturaadresse
Statens vegvesen
Landsdekkende regnskap
9815 Vadsø
Telefon: 78 94 15 50
Telefaks: 78 95 33 52

Kopi: Hordaland fylkeskommune, postboks 7900, 5020 BERGEN

Skiltplan



FV 549, Hp 1, km 5,823
Skilt 210 m/underskilt "150 m"

FV 121, Hp 50, km 0,030
Skilt 202

FV 121, Hp 1, km 0,164
Skilt 210 m/underskilt "150 m"

Vikepliktlinje



TS-tiltak FV 121/FV 549
Forkøyrregulering av kryss - arm til Sævareid
30.06.2014
Målestokk 1:1000
Statens vegvesen