



## Omtale av tiltaket

Type tiltak, teknisk spesifikasjon, navn og spesifisering av stad. Melding om planavklaring, Melding om tiltaket må grunnervarvst, byggeplan, evt anbod eller kan gjennomførast med det same.

*Vedlegg: Oversiktskart (eksempelvis M=1:50.000). Situasjonsskart/detaljar*

**Kommunal veg Strusshammvegen – gangfelt og fartisdempere for elever til Strusshamn som kommer fra Stongafjellet boligfelt.**  
De fleste fysiske tiltakene i gjeldene TS-plan på kommunal veg er ferdige. Ny plan er under oppstart.

Det er kommet innspill fra FAU at elevene som kommer fra Stongafjellet ikke har sikker kryssing over Strusshammvegen frem til Strusshamn skole. Hastigheten er for høy.

Dette er et nytt tiltak som er kommet opp pga omlegging av skolekrinser.

Det er behov for 2 fartsputer med skilting. Arbeidet er omfattende og komplisert pga trafikk må pågå i anleggsfase. Bli blir det en del nattarbeid.

Arbeidet er tenkt utført i perioden vår - høst 2018 med innleid entreprenør.

Det er ikke behov for grunnervarv.

## Tidsramme og prosess for gjennomføring

Kan startast opp: 20.04.2018

Påreknna avslutta: 31.10.2018

Det må til først til en tilbudsprosess. Deretter kan arbeidene gjennomførast

## Finansiering (alle beløp i kr eks mva)


Total kostnad for tiltaket: kr 250.000

Eigenfinansiering (min 30 pst): kr 75.000 samt en del eget arbeid

Søknadsbeløp (inntil 70 pst av tiltaket sin totale kostnad): kr 175.000


Det vert med dette stadfesta at søkjar har lest og godteke vilkåra for tilskotsordninga, jf. invitasjonsbrev.

Florvåg 19.12.2017

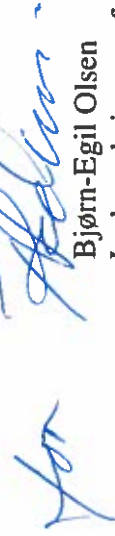

Bjørn-Egil Olsen

Leder seksjon samferdsel

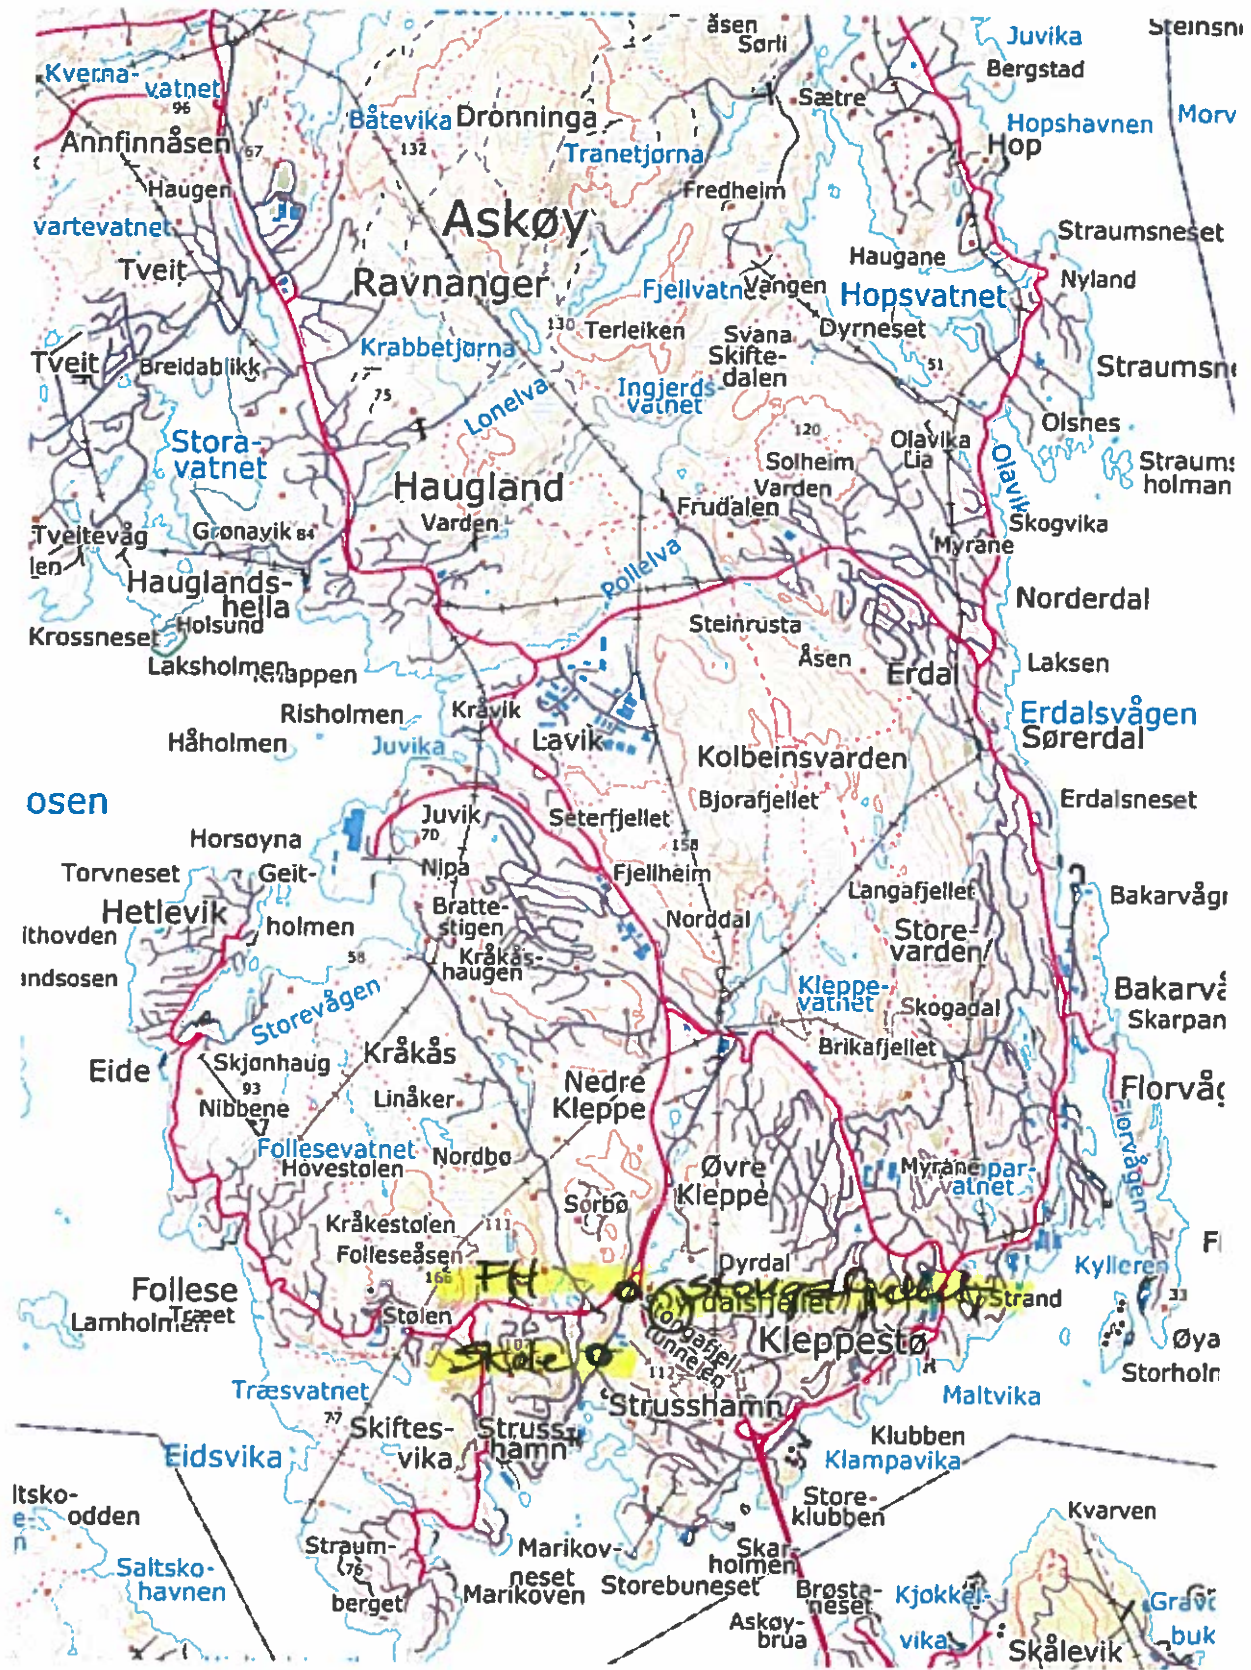

Strusshamn vegen  
Fartsdempere




19.12.2017 Pedersen



1:1000

19.12.2017

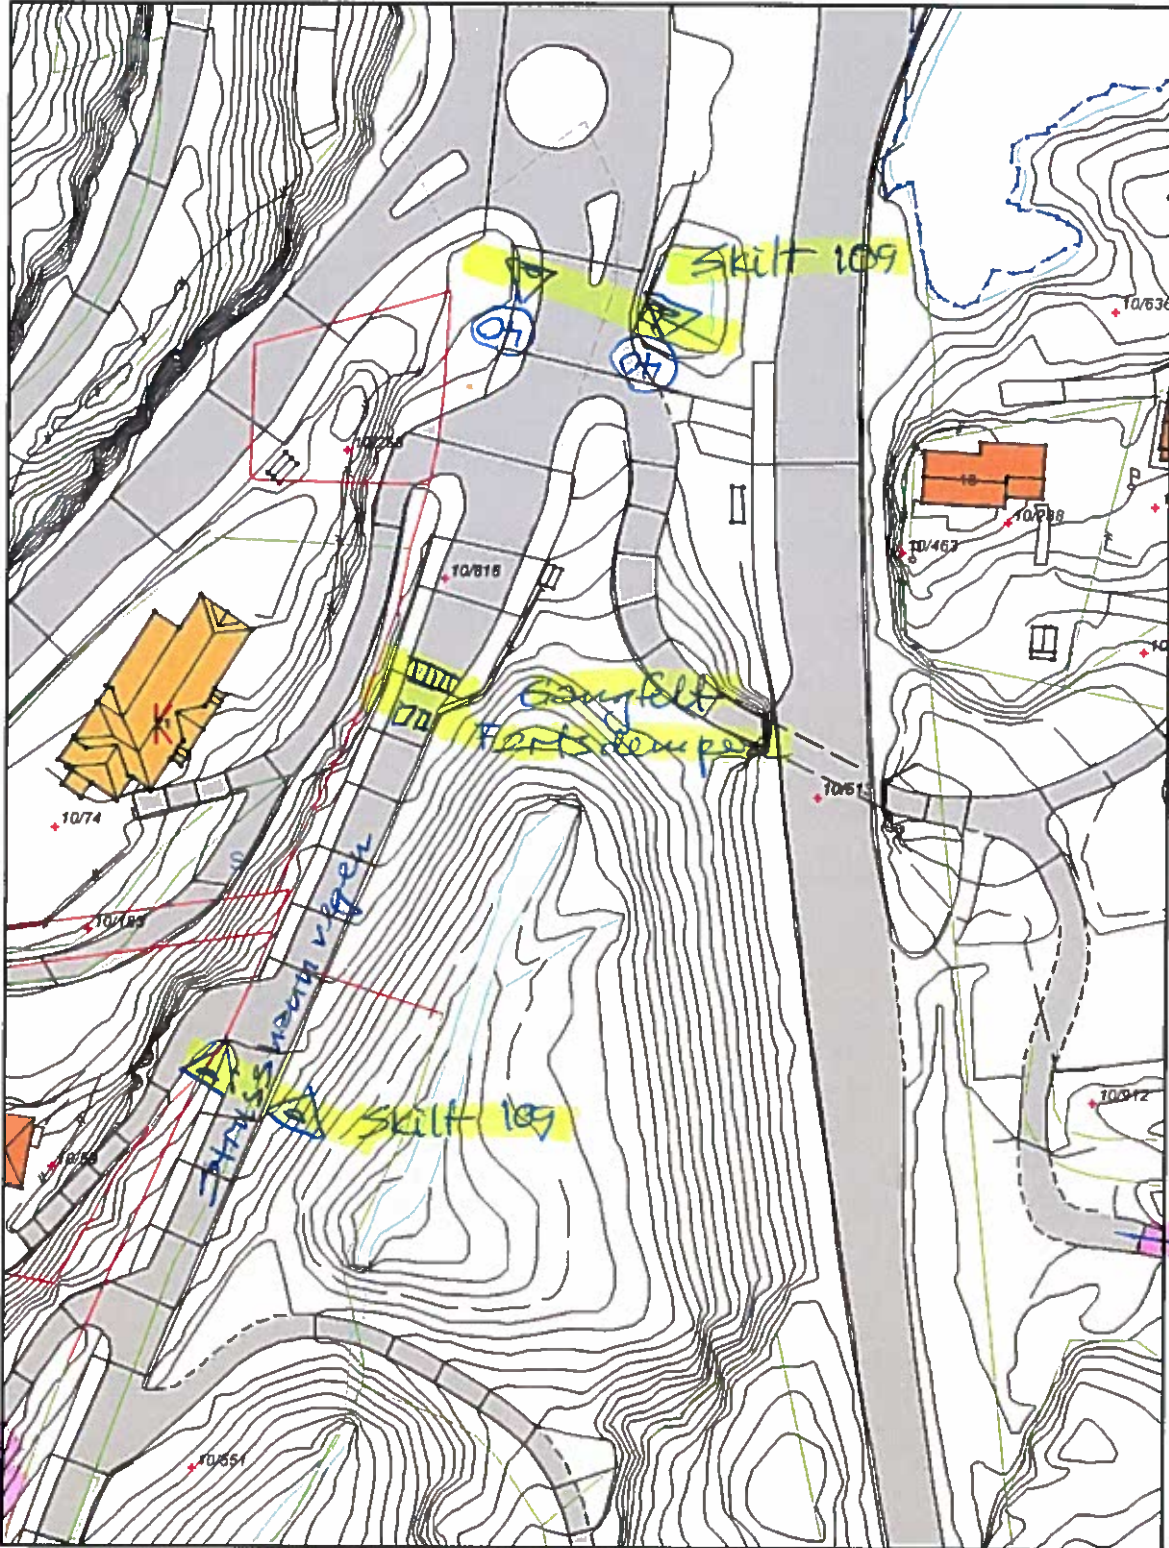

Kart kun til privat bruk. Kartgrunnlag må ikke brukes til graving eller grensepåvisning. Viste grenser er ikke rettsgyldige.

Strussheimvegen  
Fartsdempere

19.12.2017

Rødde



Skole


Stongsfjellet

# HFK-TS-midler 2018 - Bilder

## Prosjekt Strusshamnvegen



Sett fra nord

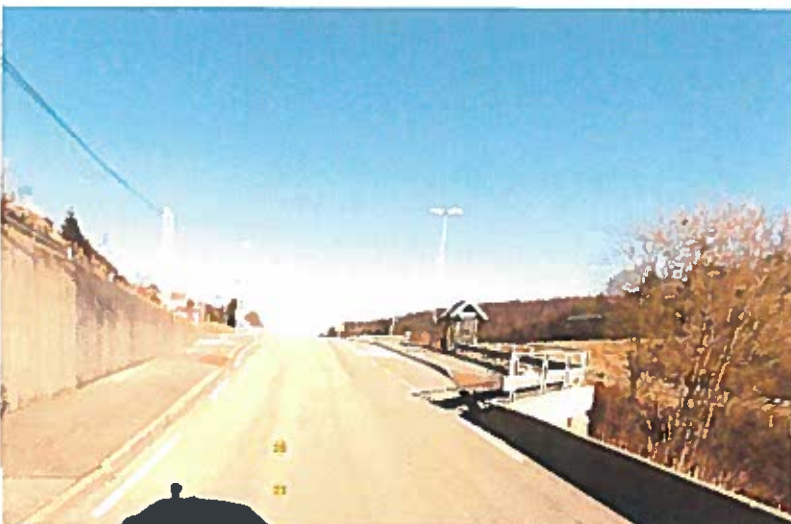

Sett fra sør



19.12.2017

*Handwritten signature*