



Statens vegvesen

Vest politidistrikt – Bergen
Postboks 285 Sentrum
5804 BERGEN

Behandlerenhet:
Region vest

Saksbehandler/telefon:
Geir Sverre Andreassen /
53650156

Vår referanse:
17/214981-3

Deres referanse:

Vår dato:
15.01.2018

Vedtaksbrev – V35260–2018–5 – Særskild fartsgrense og andre offentlege trafikkskilt – Lofthus – Gråten i Ullensvang herad

Vedtaks nr: V35260–2018–5
Vedtaksdato: 15/1–2018
Veg: Fv 102
Kommune: Ullensvang herad

Vedtaket kjem som fylgje av bekymringsmeldingar om høg fart forbi Opedal skule og Lofthus camping.

Politiet har i brev av 5/1–2018 ingen merknader til vår høyring.

Vedtak:

Med heimel i skiltforskrifta av 7. oktober 2005, §§ 26, 28.2, 29.1 og 30.3, jf. vedlagt skiltplan av 29/11–2017, gjer Regionvegskontoret med dette vedtak om:

1. Særskild fartsgrense 30 km/t – Fv 102, hp1, meter 190 til hp1, meter 690
2. Særskild fartsgrense 50 km/t – Fv 102, hp 1, meter 0 til hp 1, meter 190
hp1, meter 690 til hp 1, meter 3140
3. Trafikkregulerande skilt – 524 «Møteplass» hp 1, meter 370 til hp 1, meter 395
4. Andre offentlege trafikksilt etter vedlagt skiltplan av 29/11–2017.

Dette vedtaket erstattar tidlegare vedtak for Fv 102 og gjeld frå skilta er satt opp og avdekka.

Vegavdeling Hordaland
Med helsing

Postadresse
Statens vegvesen
Region vest
Postboks 43
6861 LEIKANGER

Telefon: 22 07 30 00
firmapost-vest@vegvesen.no
Org.nr: 971032081

Kontoradresse
Eitrheimsvegen 160
5750 ODDA

Fakturaadresse
Statens vegvesen
Regnskap
Postboks 702
9815 Vadsø

Grethe Vikane
avdelingsdirektør


Geir Sverre Andreassen

Dokumentet er godkjent elektronisk og har derfor ingen håndskrevne signaturer.

Kopi

Hordaland fylkeskommune – Samferdselsavdelinga, Postboks 7900, 5020 BERGEN
Ullensvang herad, Sandvikevegen 11, 5780 KINSARVIK

Fv. 102 - Særskild fartsgrense 30 km/t og 50 km/t – Lofthus i Ullensvang herad

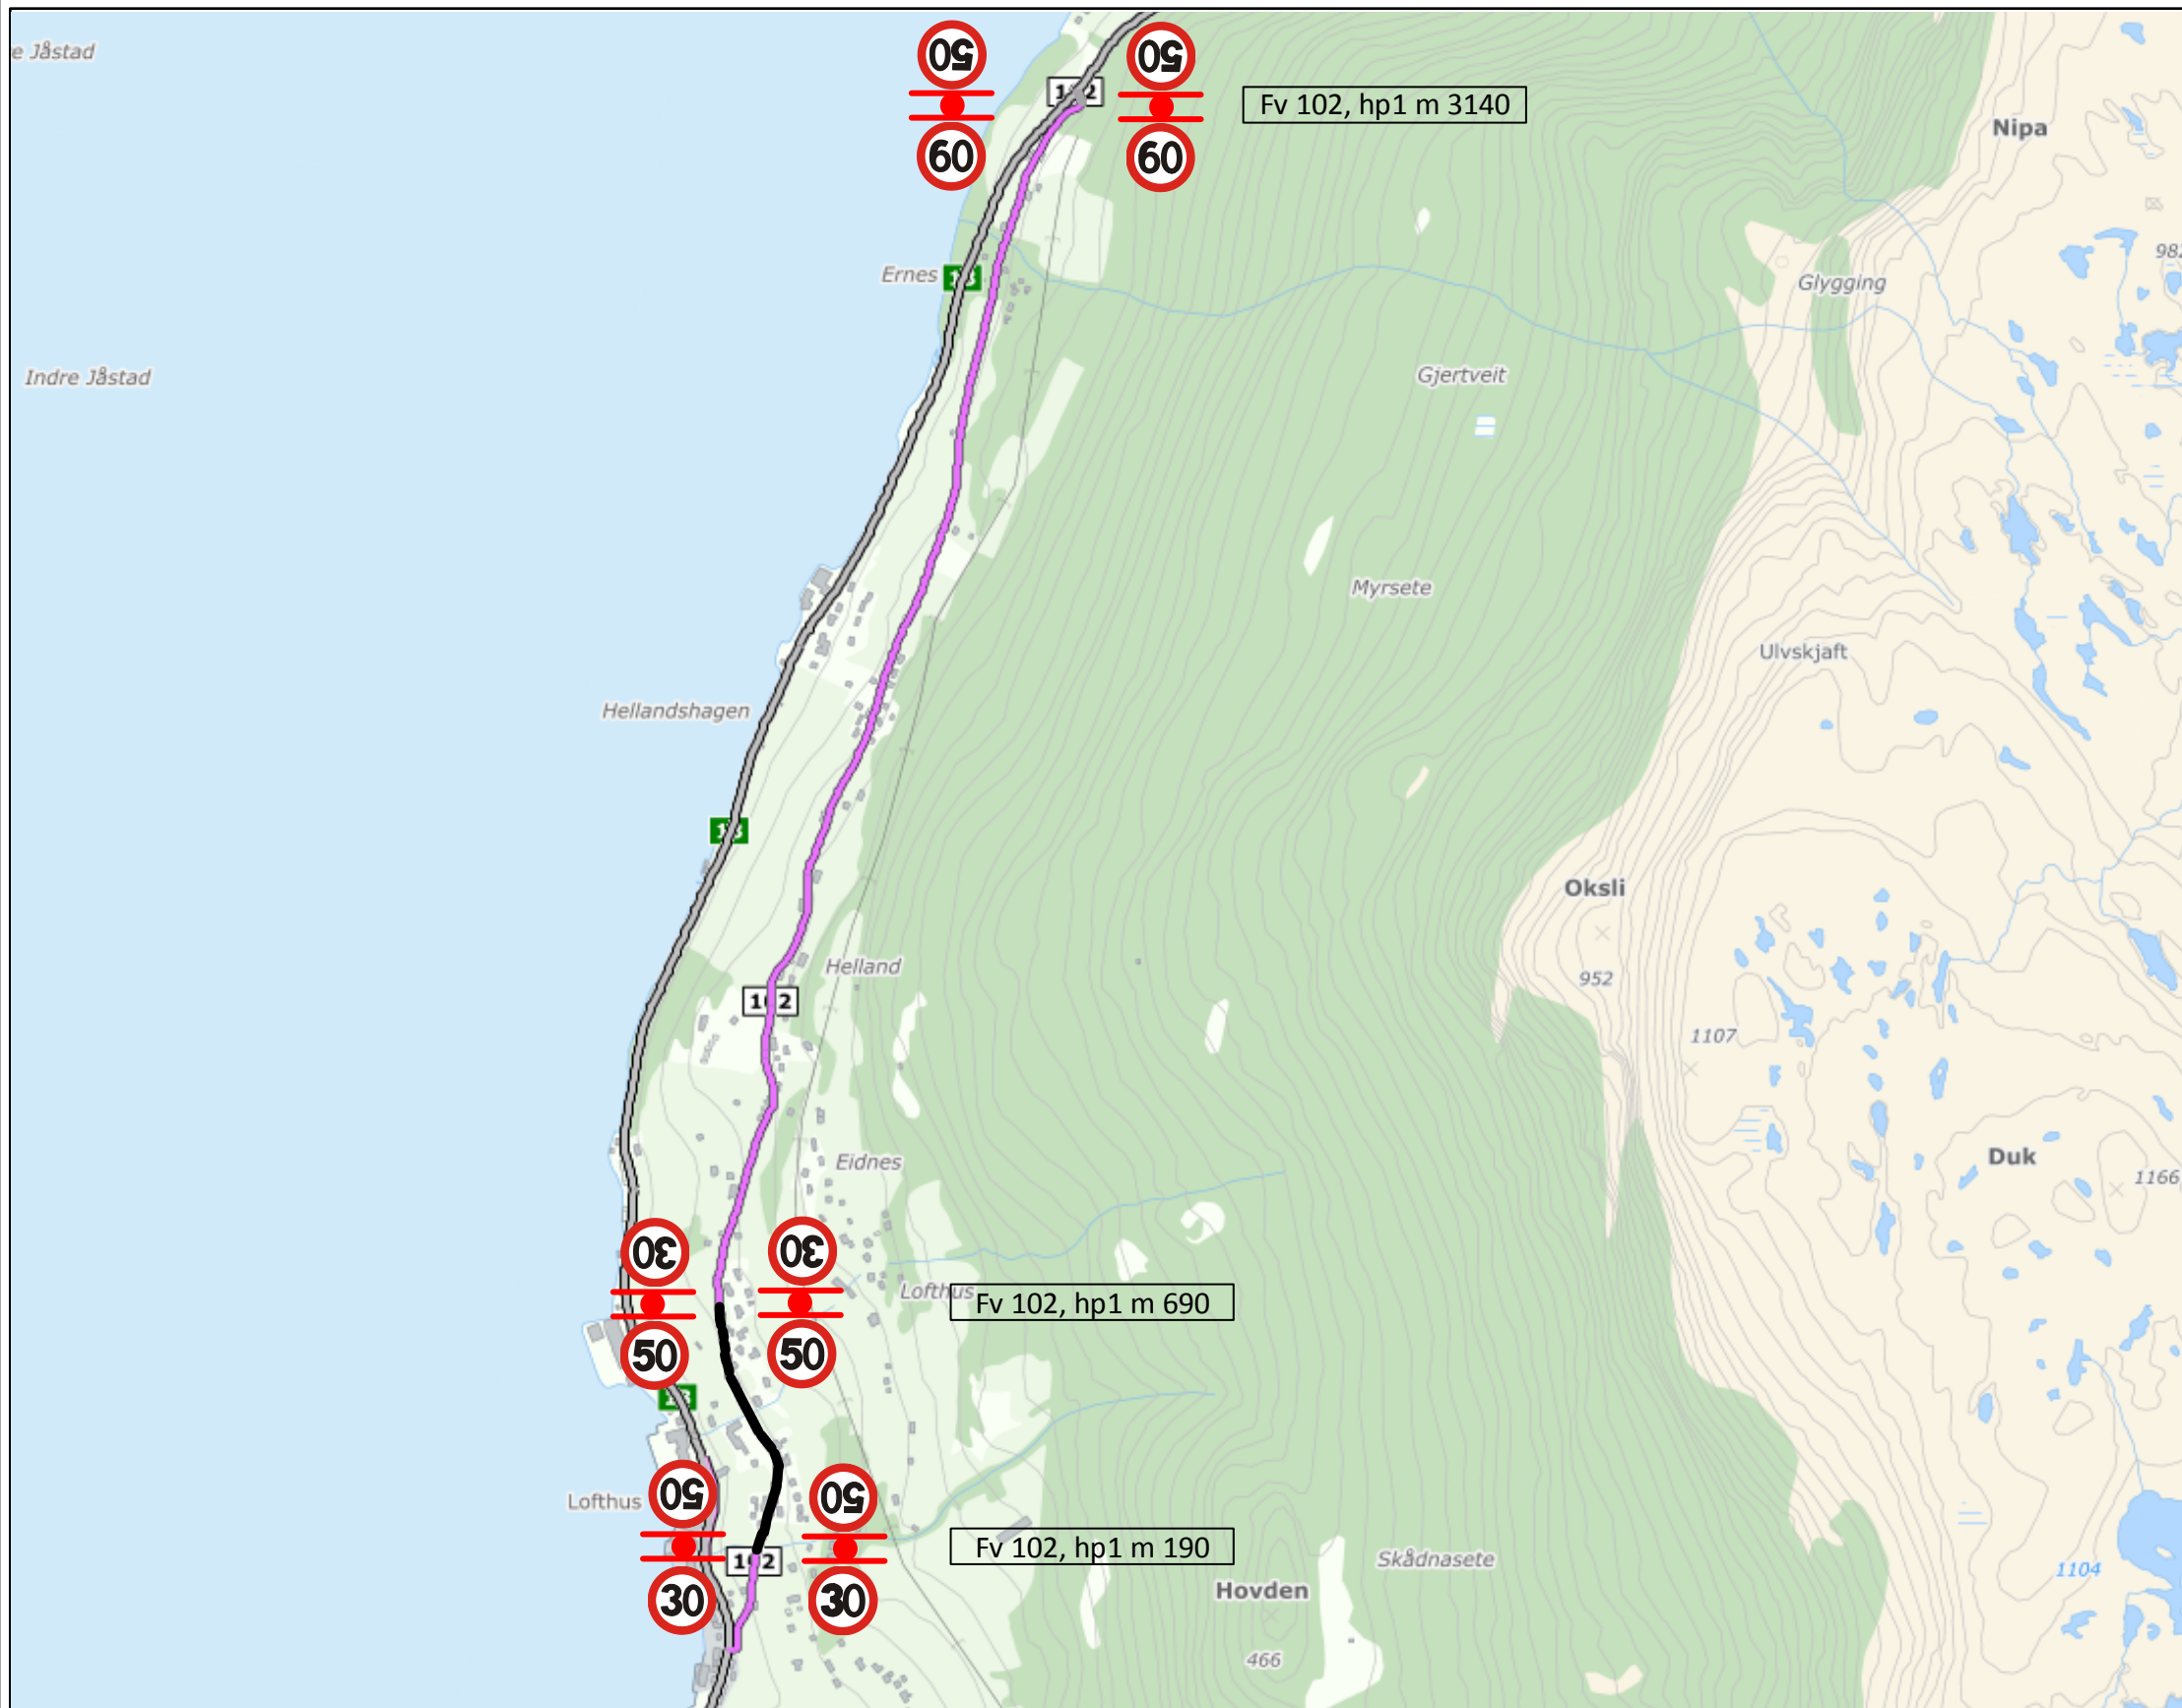


			Særskild fartsgrense 30 km/t
			Særskild fartsgrense 50 km/t







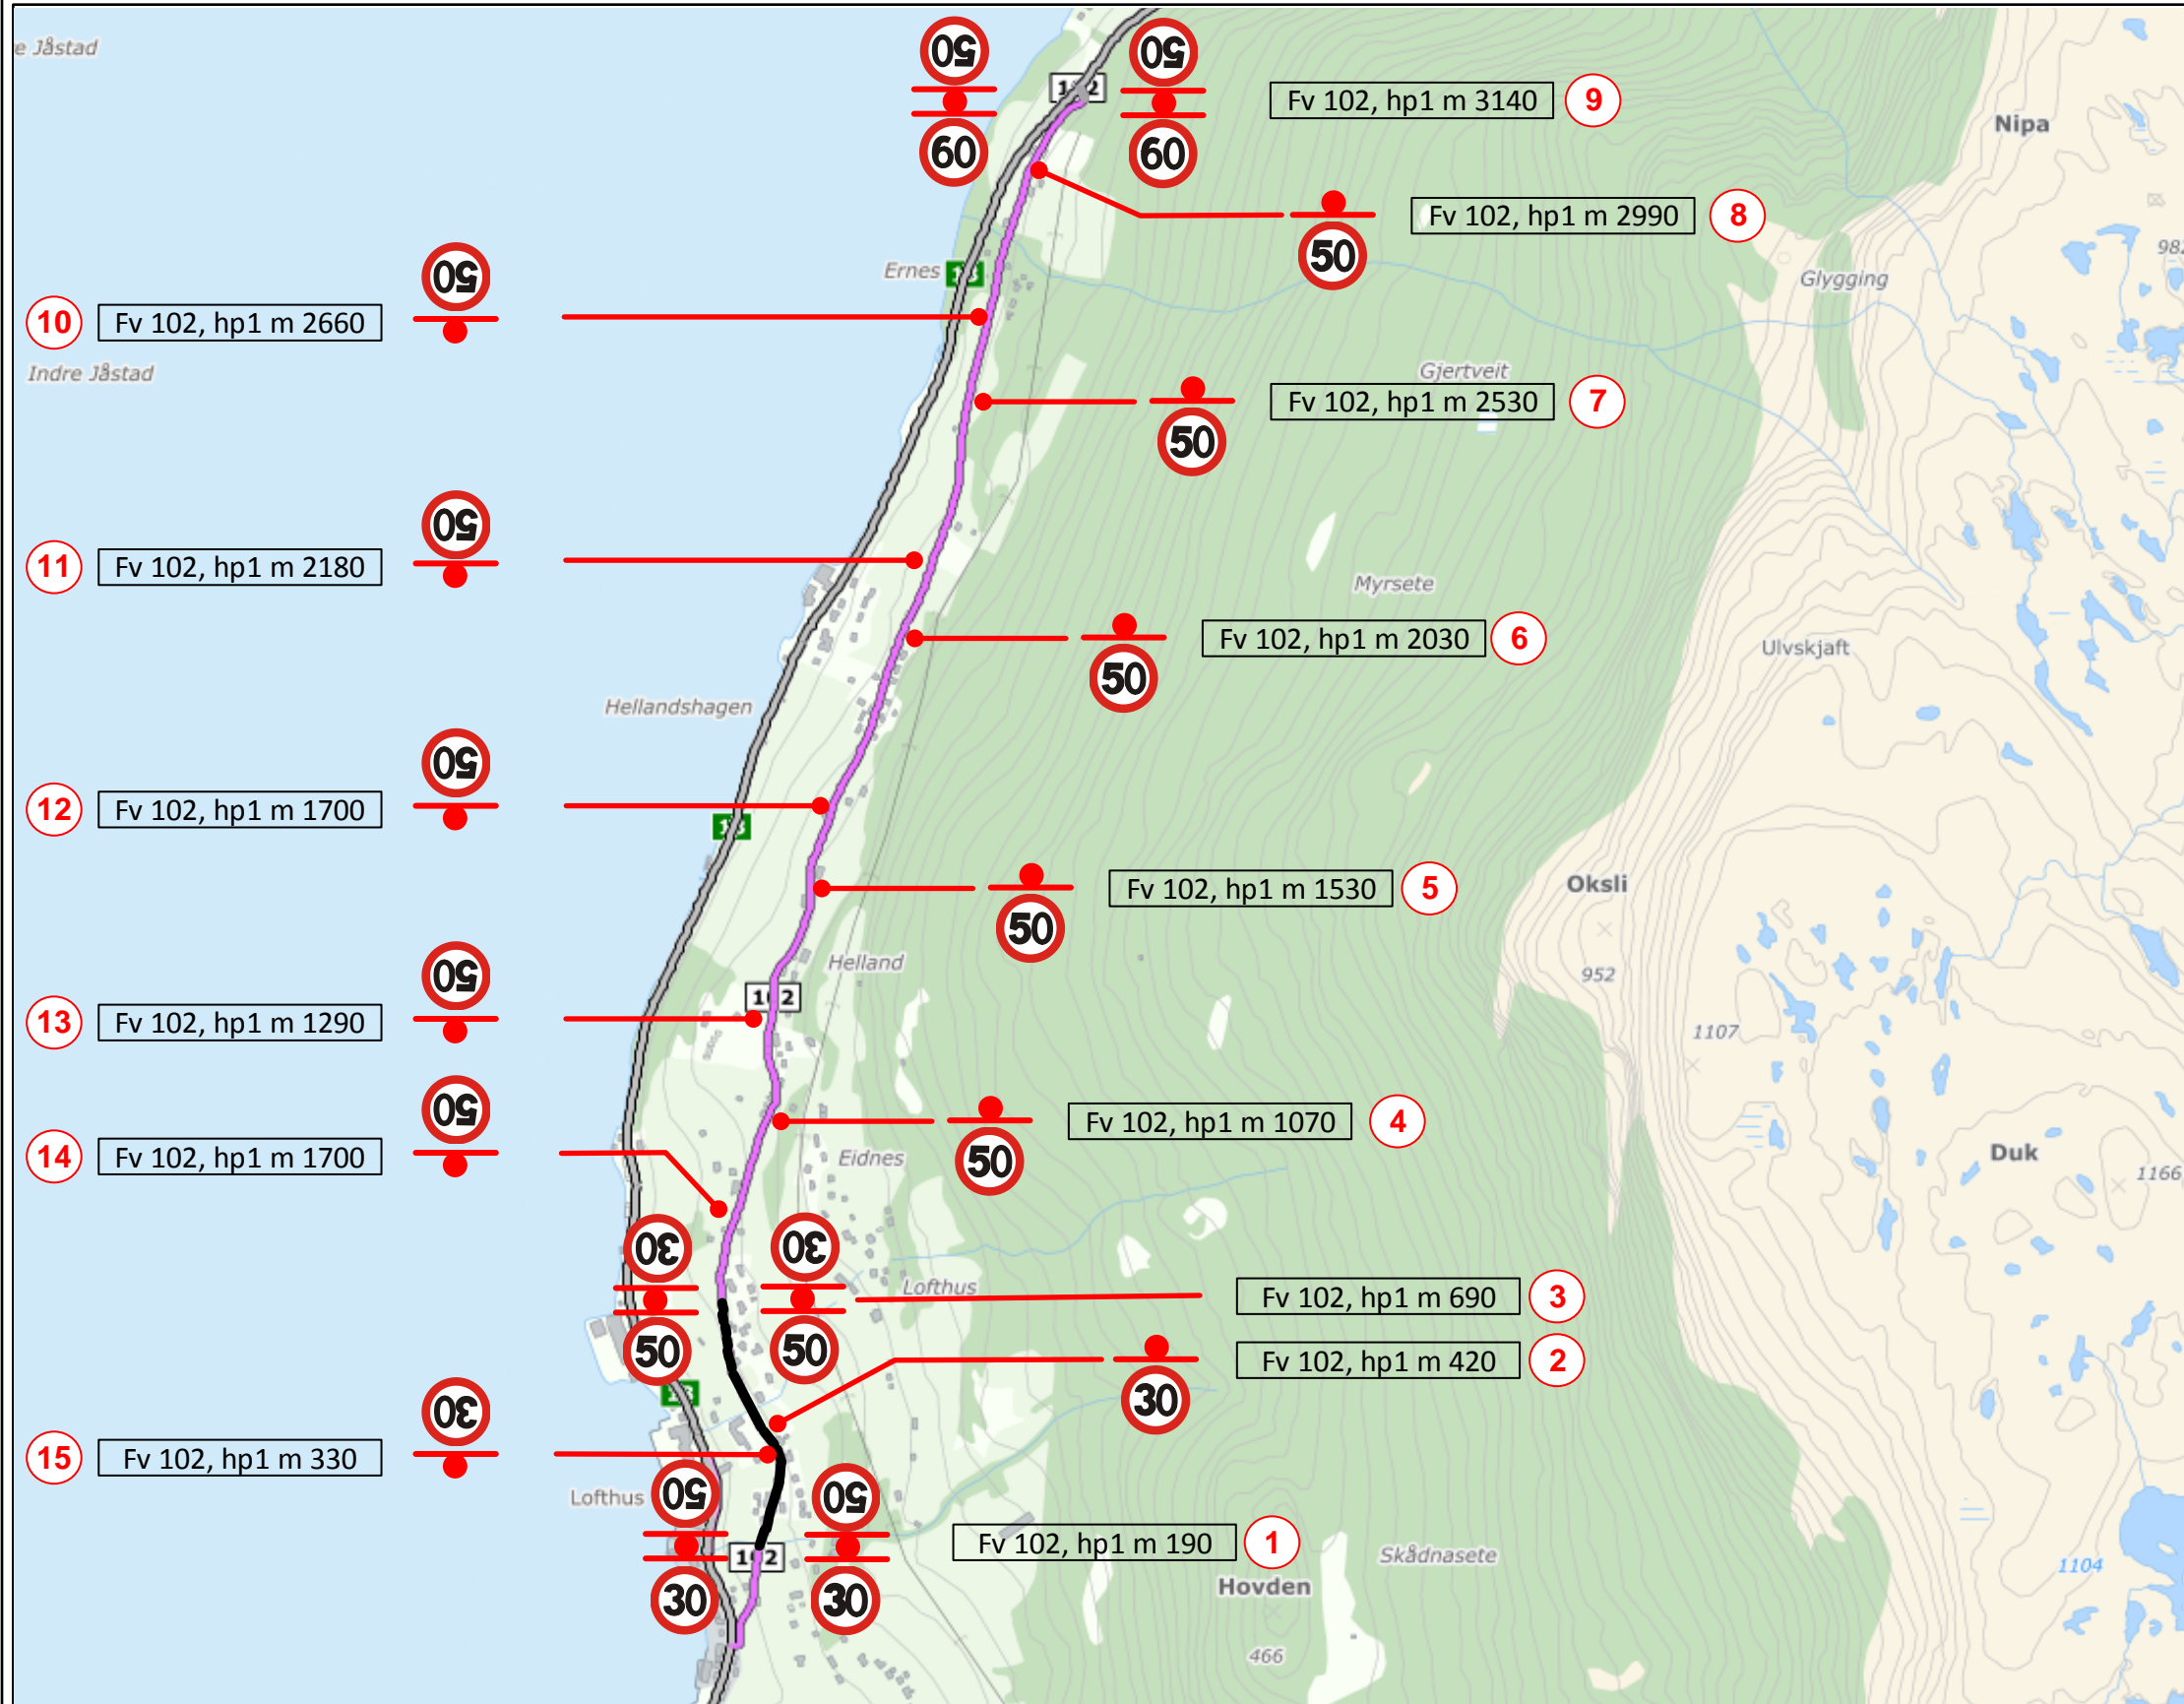

Statens vegvesen

Teikna av: G. S. Andreassen
Dato: 29/11-2017

Fv. 102 - Særskild fartsgrense 30 km/t og 50 km/t – Lofthus i Ullensvang herad




 Særskild fartsgrense 30 km/t
 Særskild fartsgrense 50 km/t



Statens vegvesen

Teikna av: G. S. Andreassen
 Dato: 29/11-2017

Fv. 102 – Andre offentlege trafikkskilt – Lofthus i Ullensvang herad

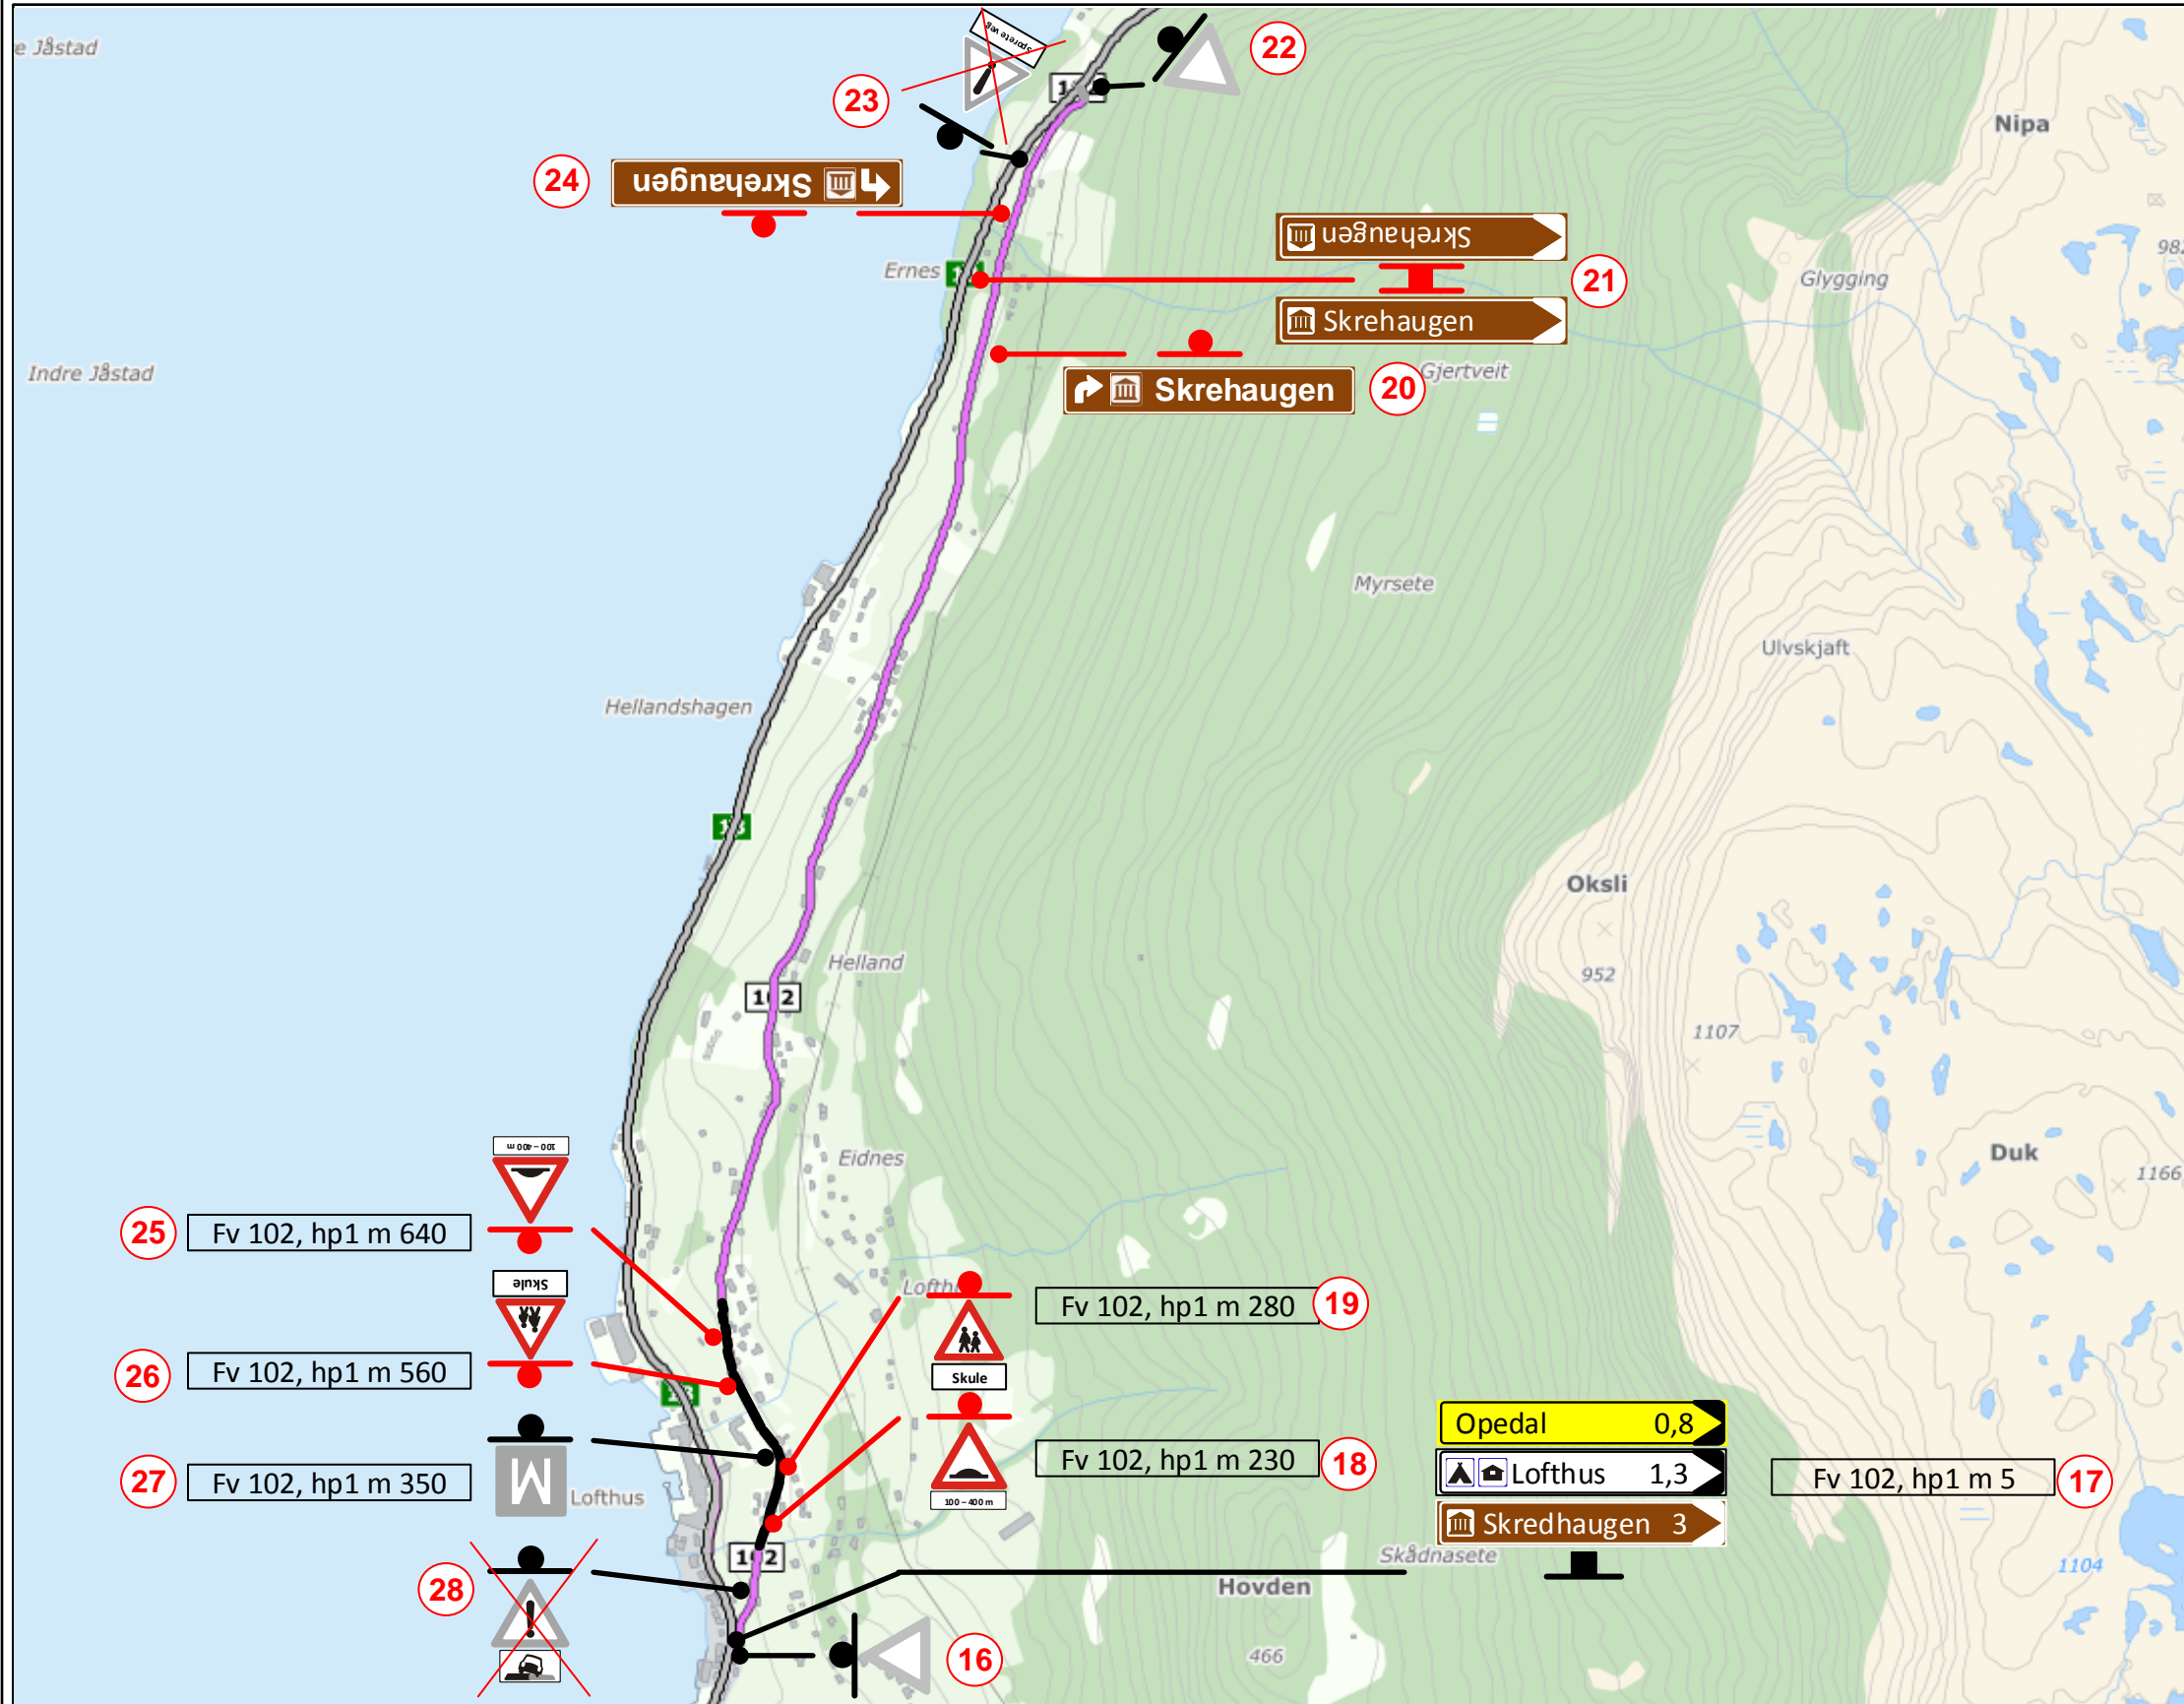










Statens vegvesen

Teikna av: G. S. Andreassen

Dato: 29/11-2017

Fv. 102 - Særskild fartsgrense 30 km/t og 50 km/t, andre offentlege trafikkskilt – Lofthus i Ullensvang herad

Pos	Skilt	Skilt nr.	Str/ Teksth.	Foliekl/ belysning	Plate		Oppsett		Høgde UK skilt	Vedtak	Merkander
					Type	Antall	Type	Antall			
1, 2, 3, 15	30 km/t	362.30	MS	2	AI	6	Stolpe	6	2000		Nye skilt, nytta eksisterande stolpar, justera plassering
1, 3	50 km/t	362.50	MS	2	AI	4	Stolpe	4	2000		Nye skilt, nytta eksisterande stolpar, justera plassering
9	50 km/t	362.50	MS	1	AI	2	Stolpe	2	2000		Nye skilt, nye stolpar
9	60 km/t	362.60	MS	1	AI	2	Stolpe		2000		Nye skilt
4 - 8	50 km/t	362.50	MS	2	AI	5	Stolpe	5	2000		Nye skilt, nye stolpar
10 - 14	50 km/t	362.50	MS	2	AI	5	Stolpe	5	2000		Nye skilt, nye stolpar
16, 22	Vikeplikt	202									Eksisterande skilt
17		713	140	2	AI	1	Stolpe	1			På eksisterande oppsett, breidde tilpassast eksisterande skiltplater
20		701	140	1	AI	1	Stolpe	1	1600		Ny plate på eksisterande oppsett om mogleg
21		713	140	1	AI	1	Mast	1	2000		
21		713	140	1	AI	1	Mast		2000		
24		701	140	1	AI	1	Stolpe	1	1600		Ny plate på eksisterande oppsett om mogleg
23, 28	 	156 808									Utgår, fjerne skilt og oppsett
18, 25		109 804	MS	2	AI	2		1	2000		Nytt underskilt og nytt oppsett, justert plassering
19, 26		142 808.161	MS	2	AI	2			2000		Nye skilt, nytta gammalt oppsett om mogleg, justert plassering
27	Møteplass	524									Eksisterande skilt

Folieklasse

- 1, 2 eller 3
- IB = Innvendig belyst
- UB = Utvendig belyst
- BP = Billedpunkt
- FG = Fullgrafisk

Antall

- FJ = Fjernes
- FL = Flyttes
- NY = Nye skilt

Oppsett type

- 1 = Eksisterende stilpe
- 2 = Stolpe 60 mm med fundsmnt
- 3 = Stolpe 89 mm med fundament
- 4 = NE – Godkjennt mast og fundament
- 5 = Monteres på (...)



Statens vegvesen

Teikna av: G. S. Andreassen

Dato: 29/11-2017