


| Rev | Nr | Beskrivelse | Dato | Sign | Kontr |
|---|---|---|---|---|---|

Arkitekt for bygget i 1985: Arkitektkontoret Ulf Røstøen AS

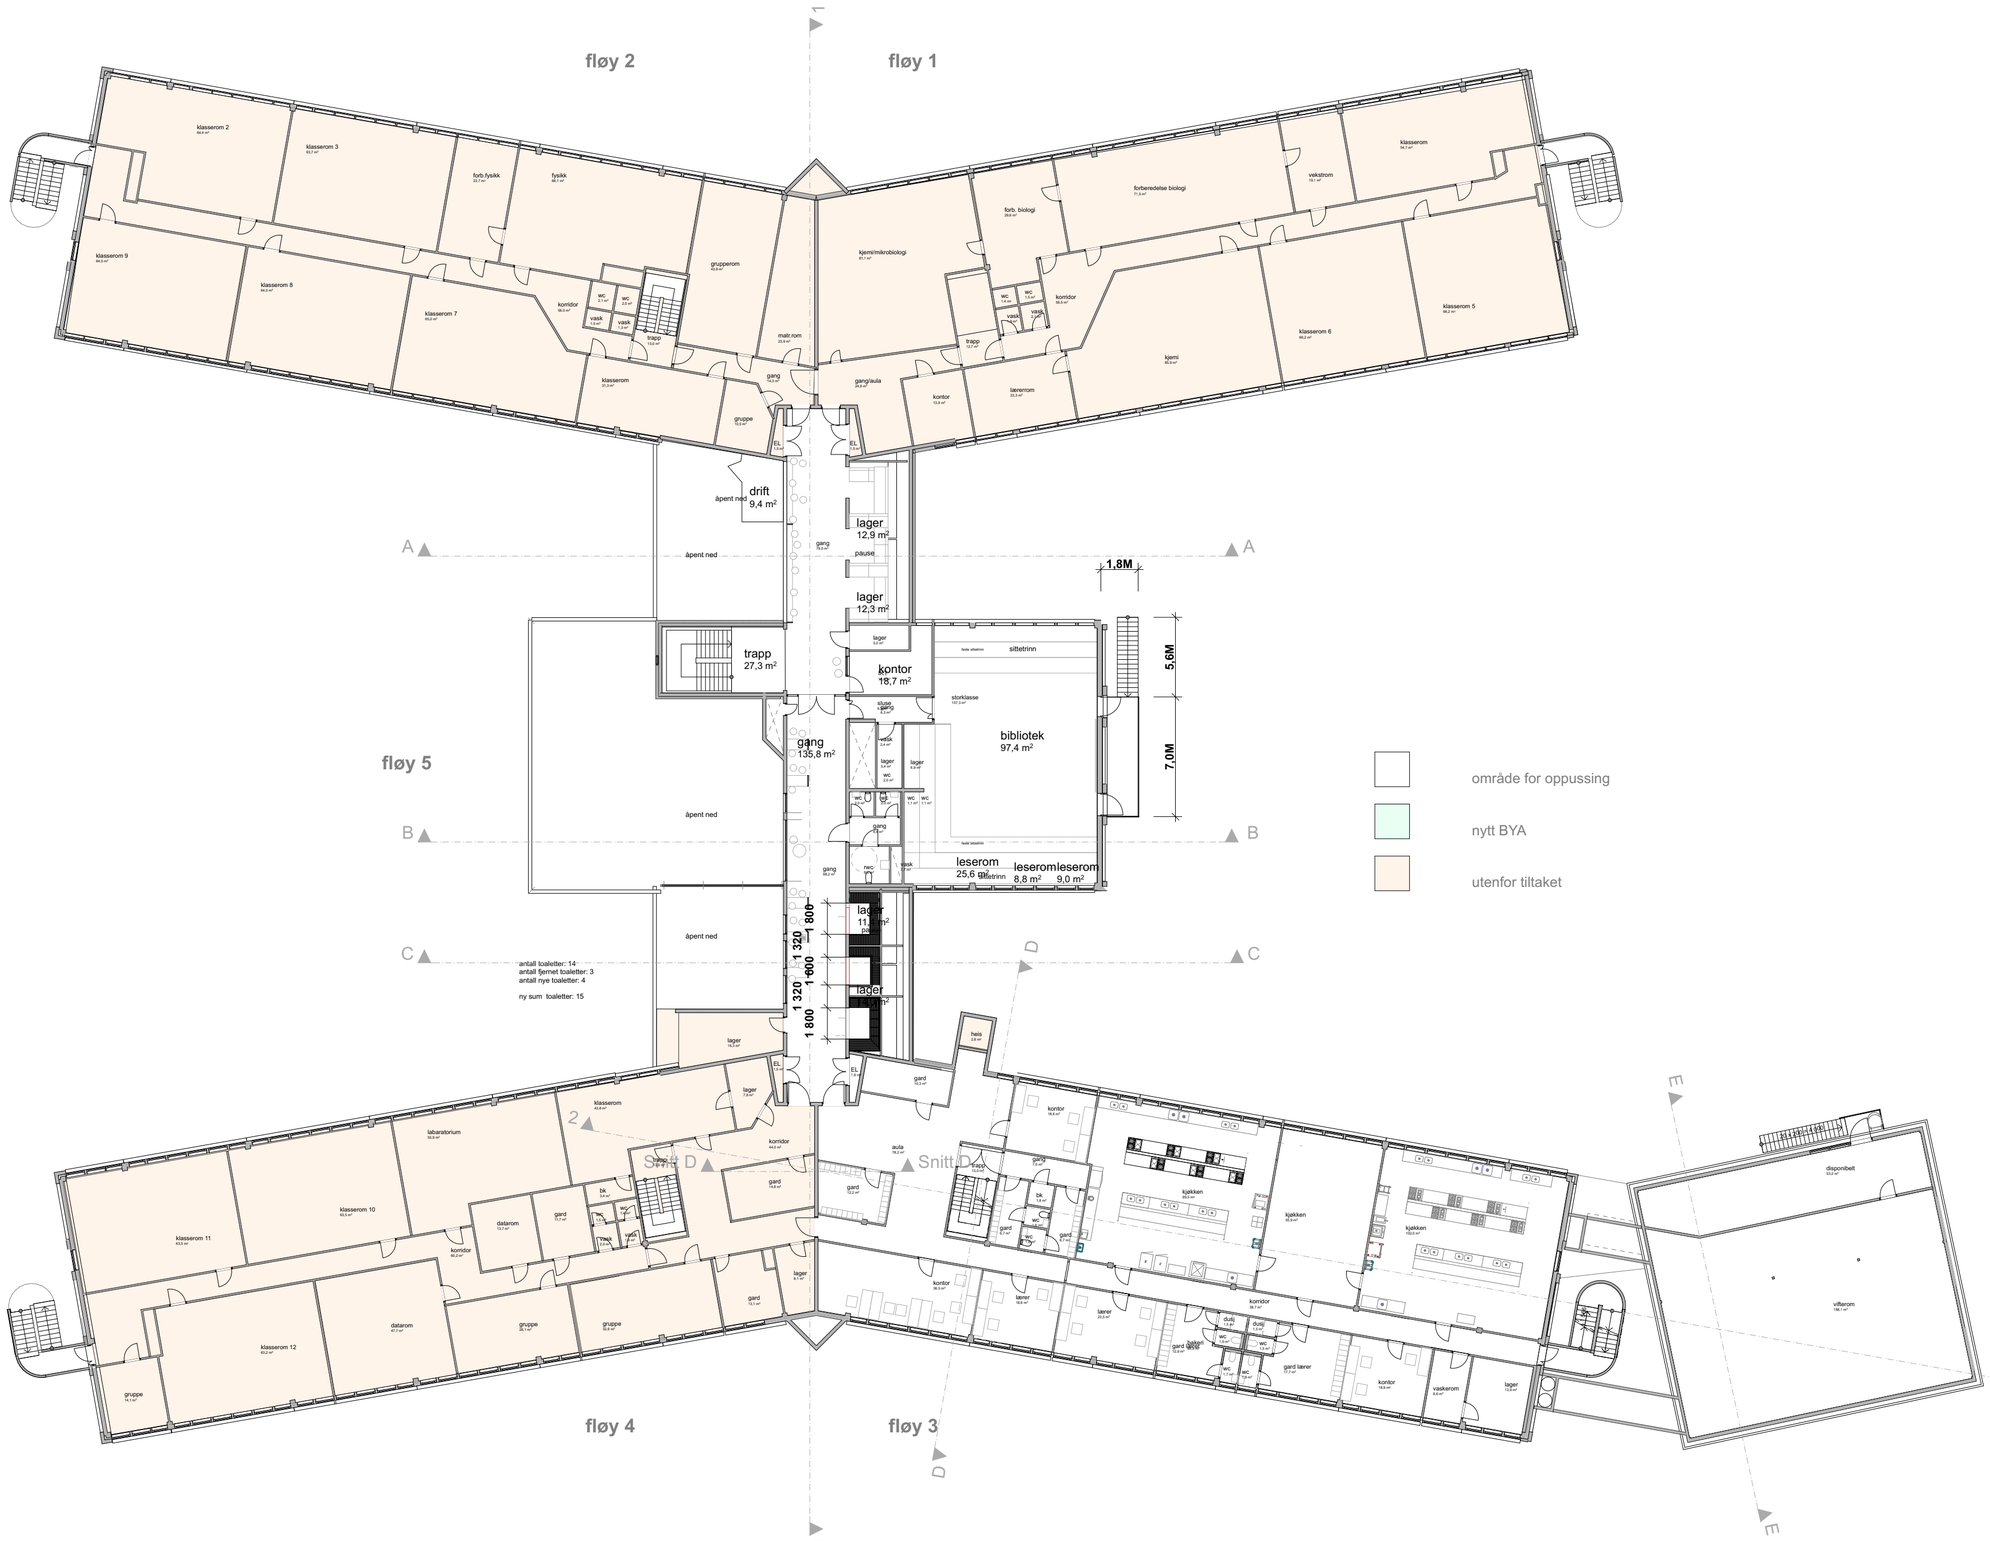


Tiltakshaver

**HORDALAND FYLKESKOMMUNE**

Prosjekt

# Sandsli VGS
**Sandslimarka 51**
**5254 Sandsli**

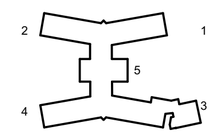søknad om rammetillatelse
**endret**

Godkjent

Kontroll prosjekt.

Sign. **es** | Kontroll

Filnavn
Sandsli VGS 211217.pln

Prosjektnr.:
**171440**

Gnr./Bnr./Festenr.:
**115/140**

Målestokk A2
**1:250**

Tegningsnr.:
**E7**

Dato:
15.01.18

Type tegning:
**plan 2 endret**

Rev:

| Tegningsnr. | Revisjon nr. |
|---|---|
| **E7** | |

Type tegning
**plan 2 endret**