


Arkitekttegning, Oppdrag 535246-01, Dokumentnavn: Tittel=Snitt A, B4_mindre utsnitt, Revisjon: Revisjonsdato=12.12.2017, Revisjonskommentar: Målestokk=1:200

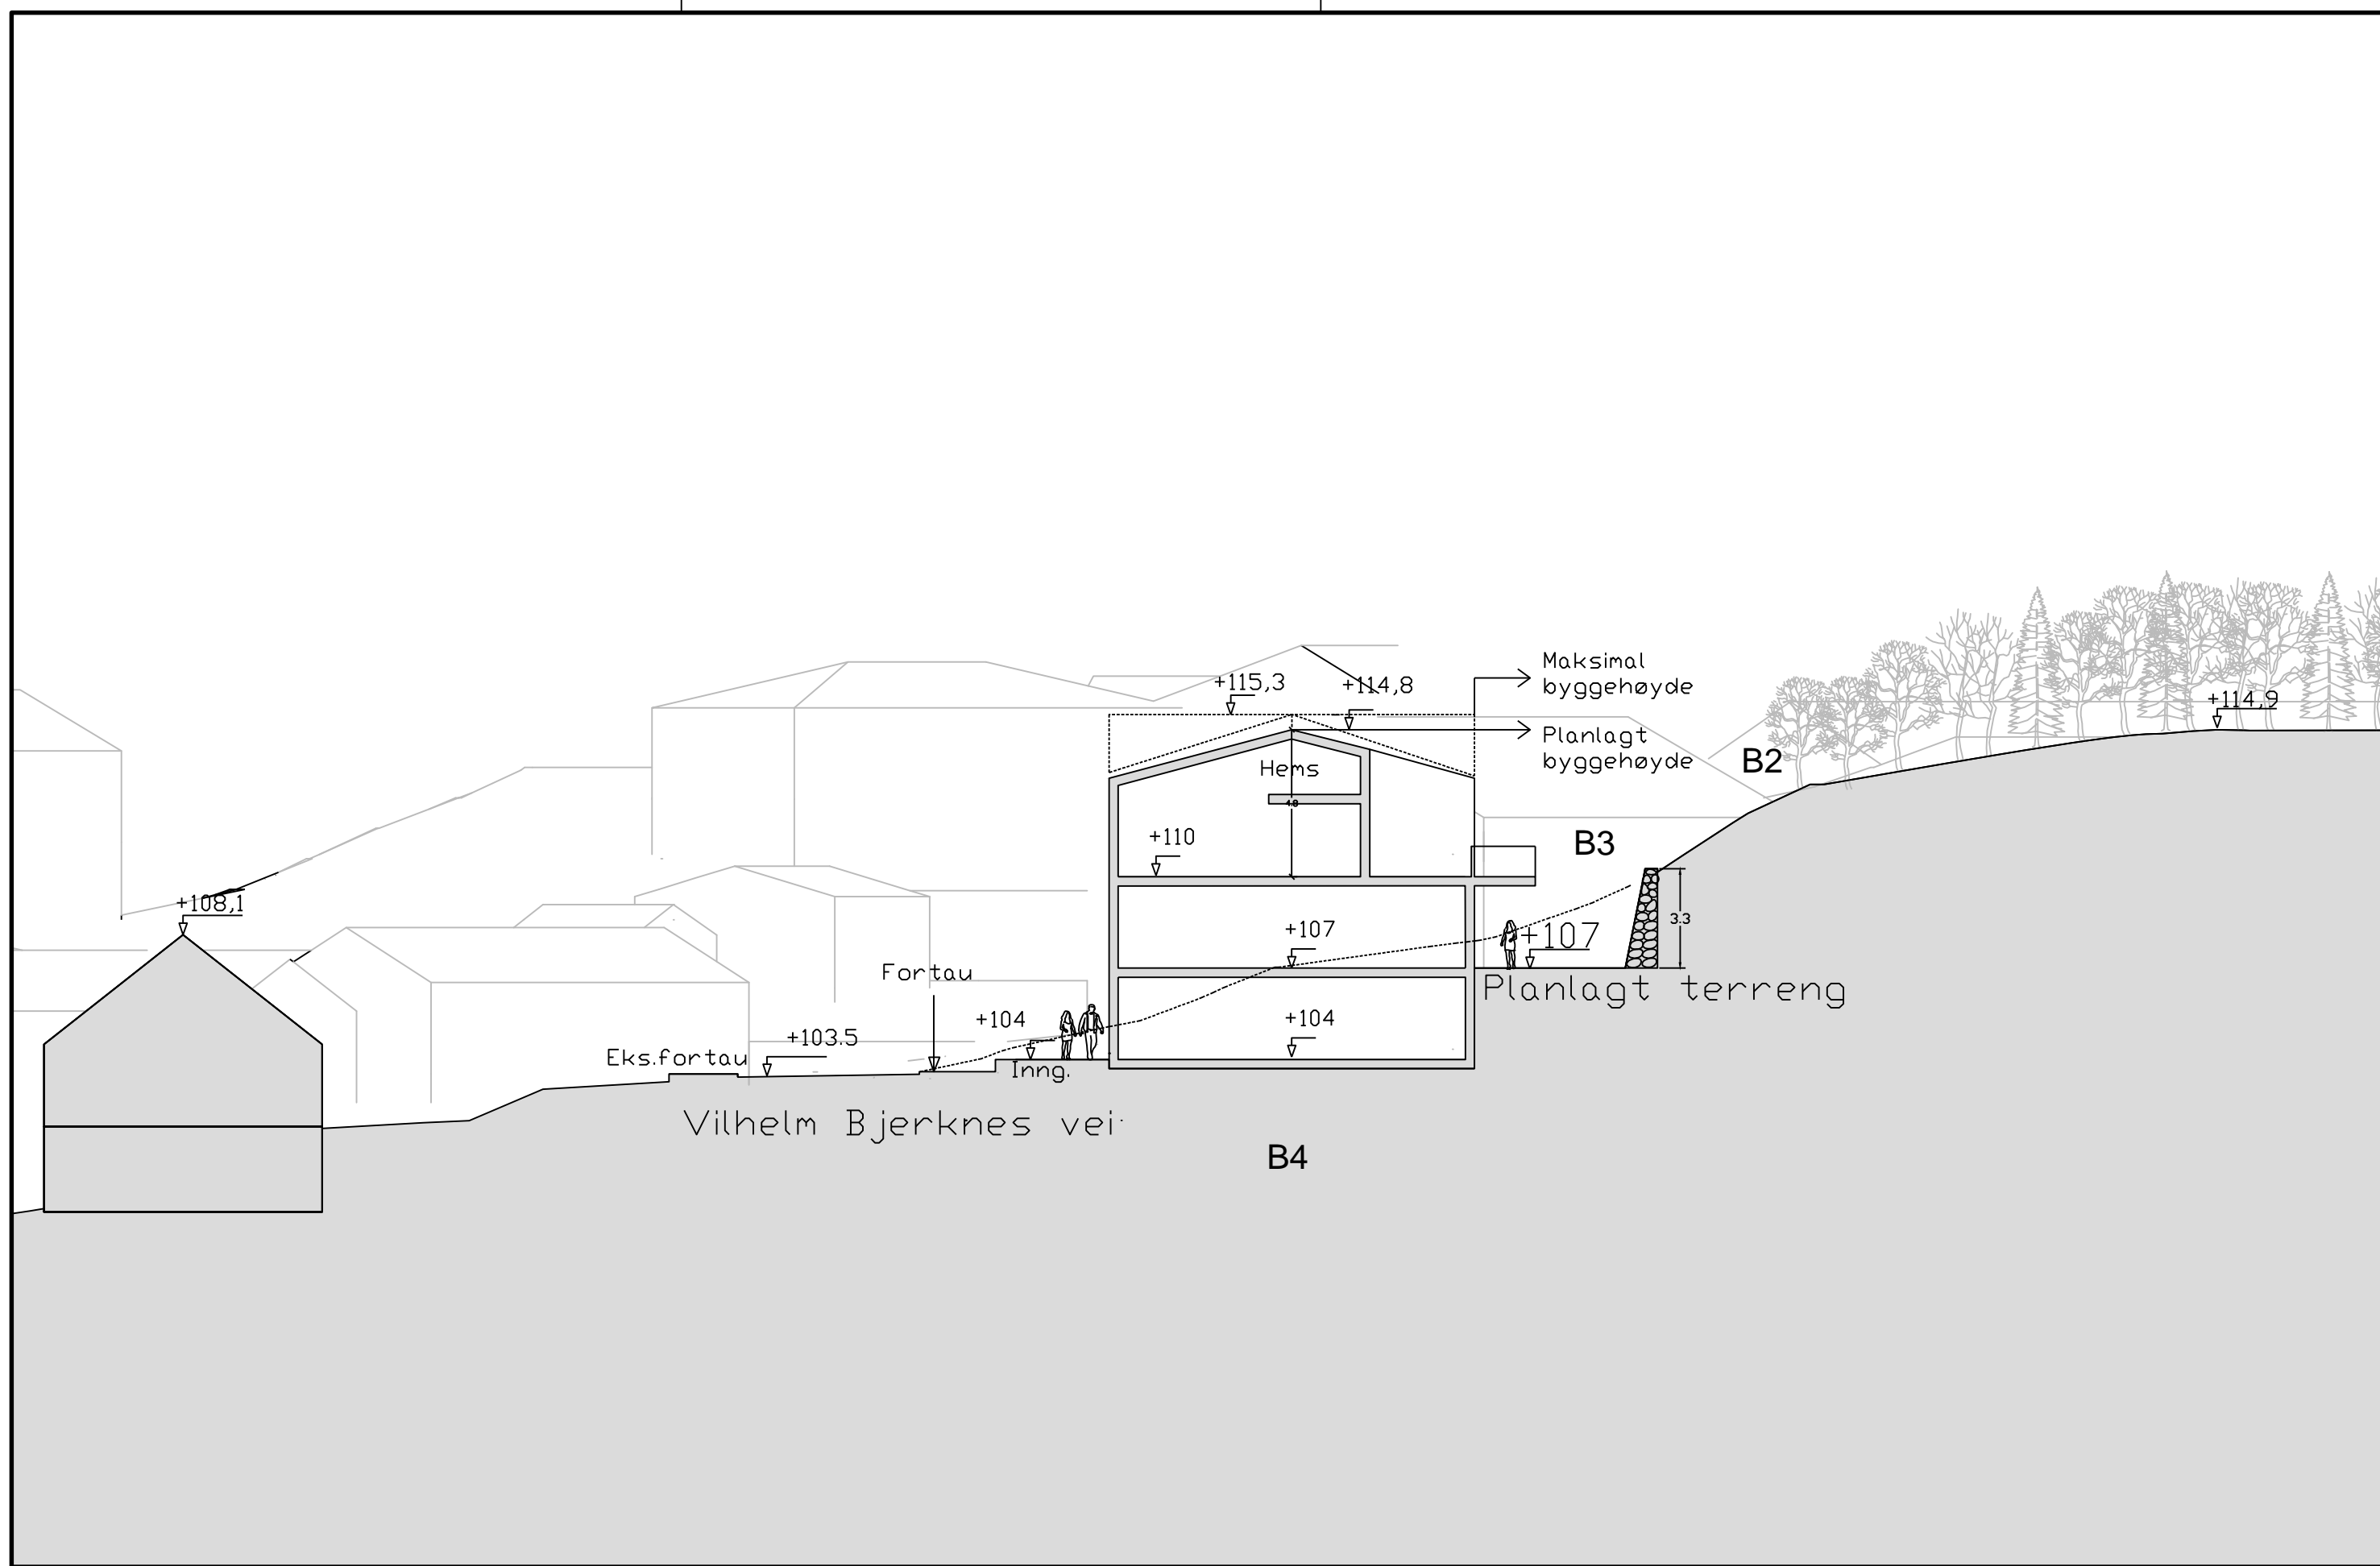

PROSJEKT: Slettebakken hovedgård	OPPDRAGSGIVER: Eiut AS		OPPDRAGSLEDER: KBF OPPDRAGSNR.: 535246-01 TEGN: KBF KONTR.: LT MÅLESTOKK: 1:200 DATO: 12.12.2017	FASE: Detaljregulering	TEGNING: Snitt A B4_mindre utsnitt	TEGN. NR.: REV.: FAG TYPE ETG. LØPENR.
--	----------------------------------	---	---	----------------------------------	--	--