


fil:ku:beleggrutepar:Oppdrag-535246-01; Dokumentnavn: Tittel=Snitt A, B4_terringsnitt; Revisjonsdato=12.12.2017; Revisjonskommentar=Målestokk=1:500#

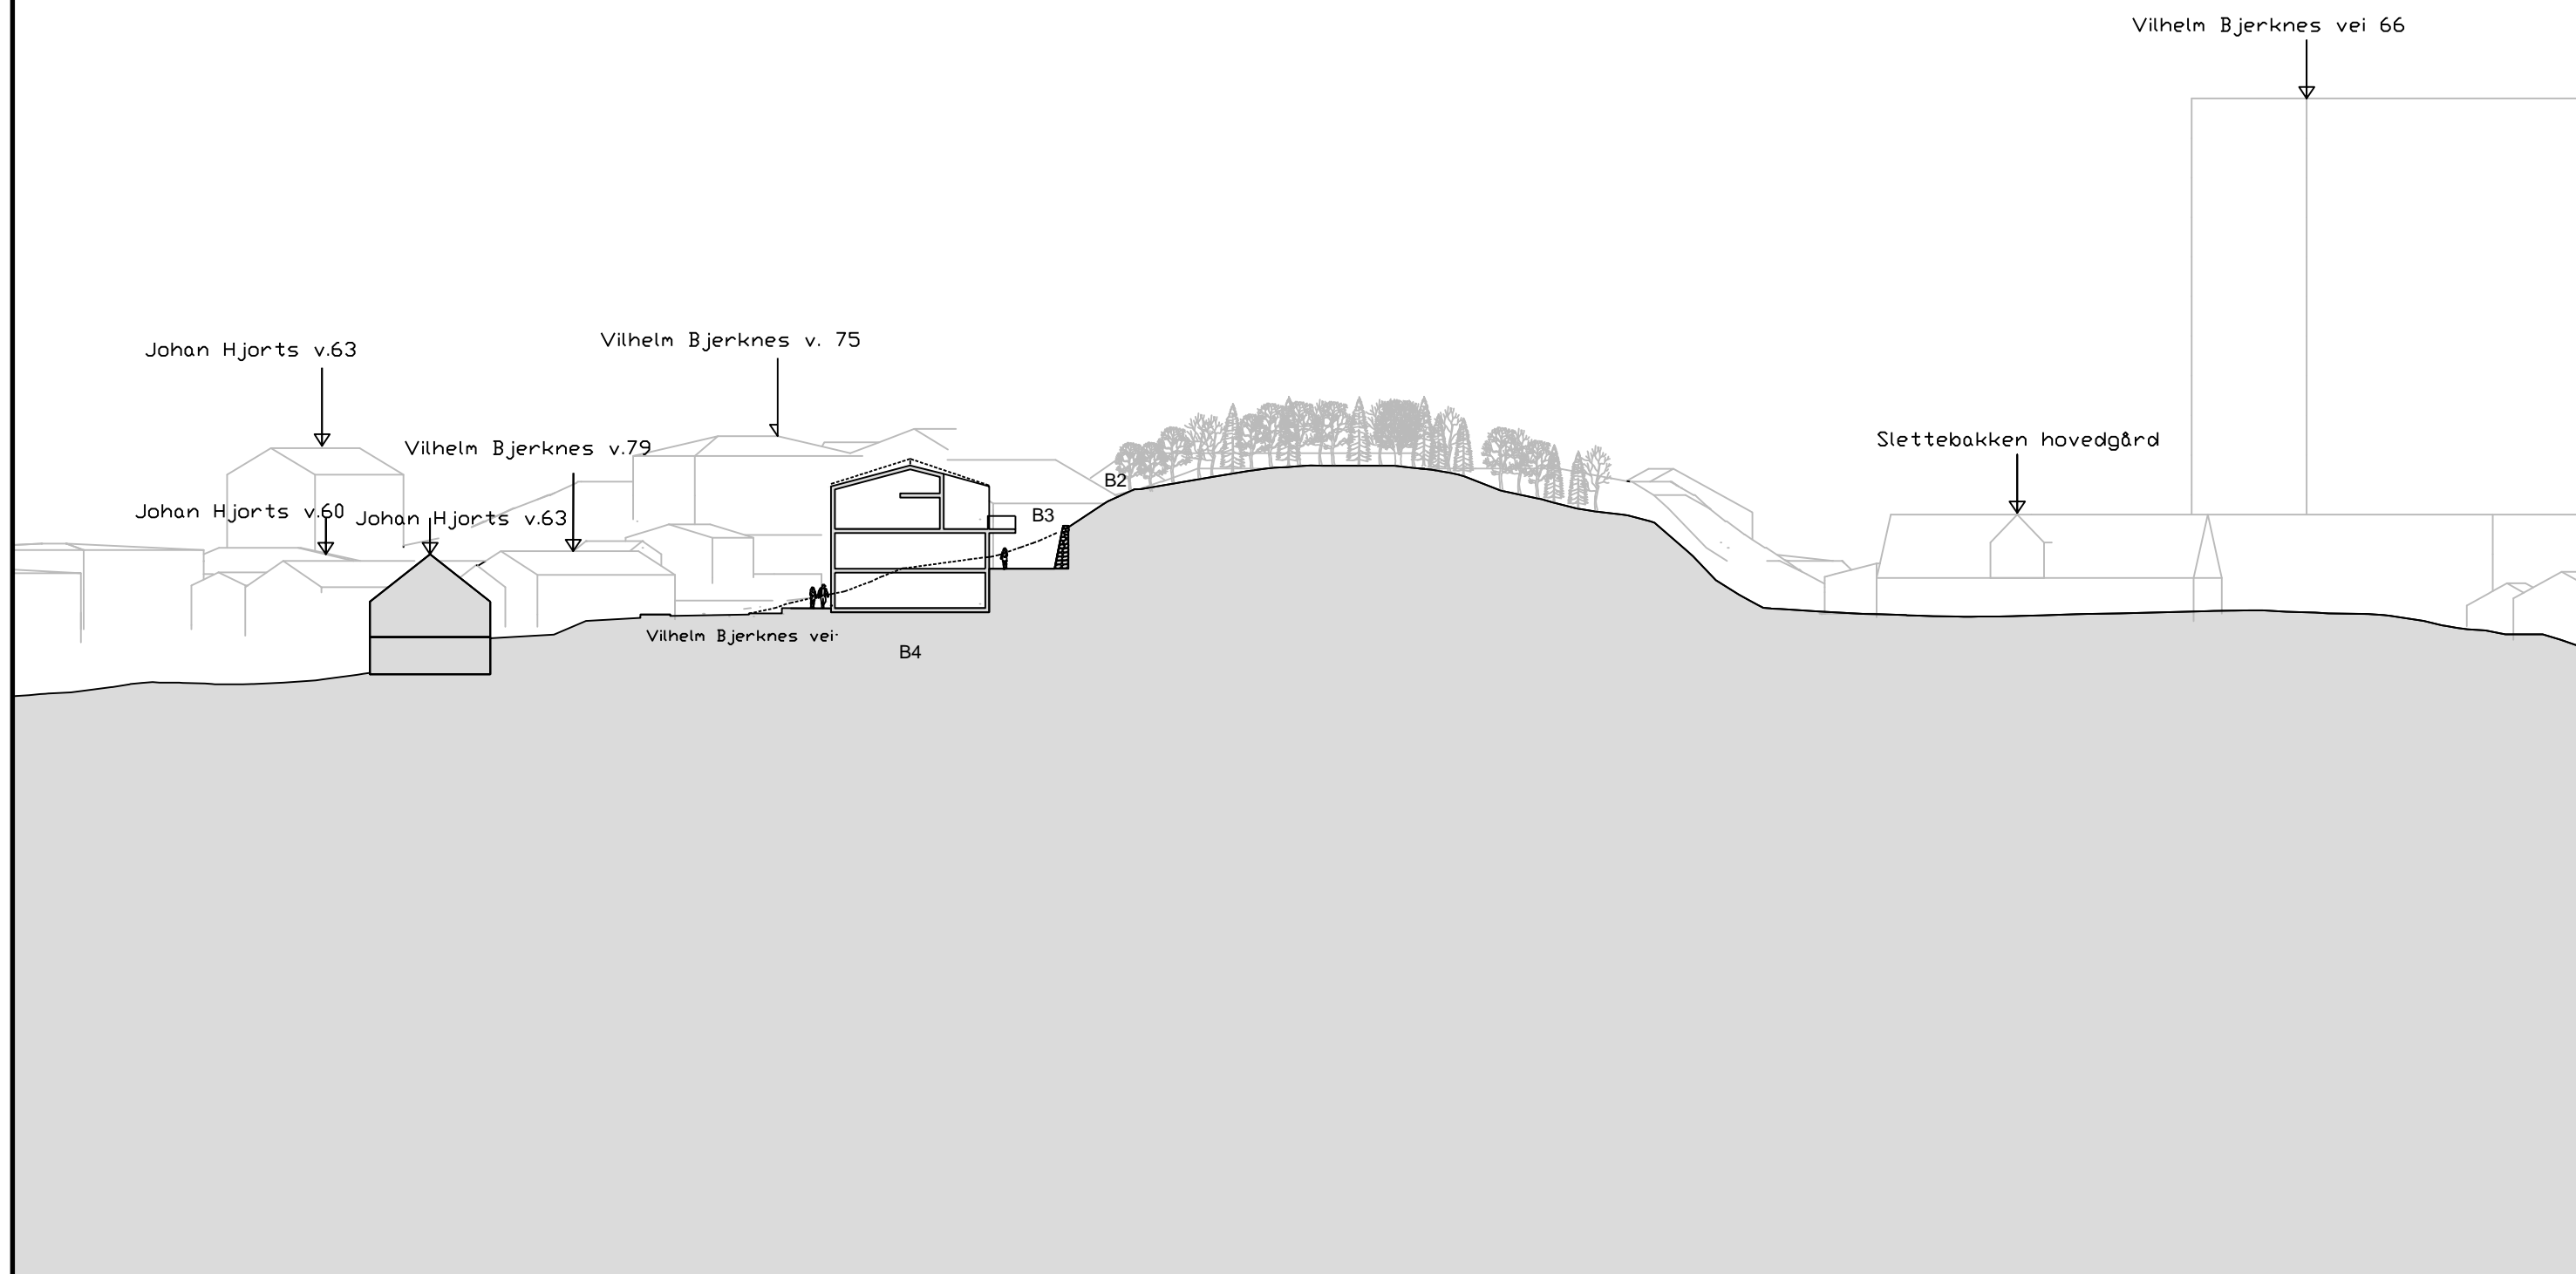

PROSJEKT: Slettebakken hovedgård	OPPDRAGSGIVER: Eiut AS		OPPDRAGSLEDER: KBF OPPDRAGSNR.: 535246-01 TEGN: KBF KONTR.: LT MÅLESTOKK: 1:500 DATO: 12.12.2017 FASE: Detaljregulering	TEGNING: Snitt A B4_terringsnitt	TEGN. NR.: REV.: - FAG TYPE ETG. LØPENR.
--	----------------------------------	---	---	--	---