


fil:ku:design:skjema:Oppdrag:535246-01; Dokumentnavn: Tittel:Snitt B; B3\_mindre utsnit; Revisjon: Revisjonsdato: 12.12.2017; Revisjonskommentar: Målestokk: 1:200

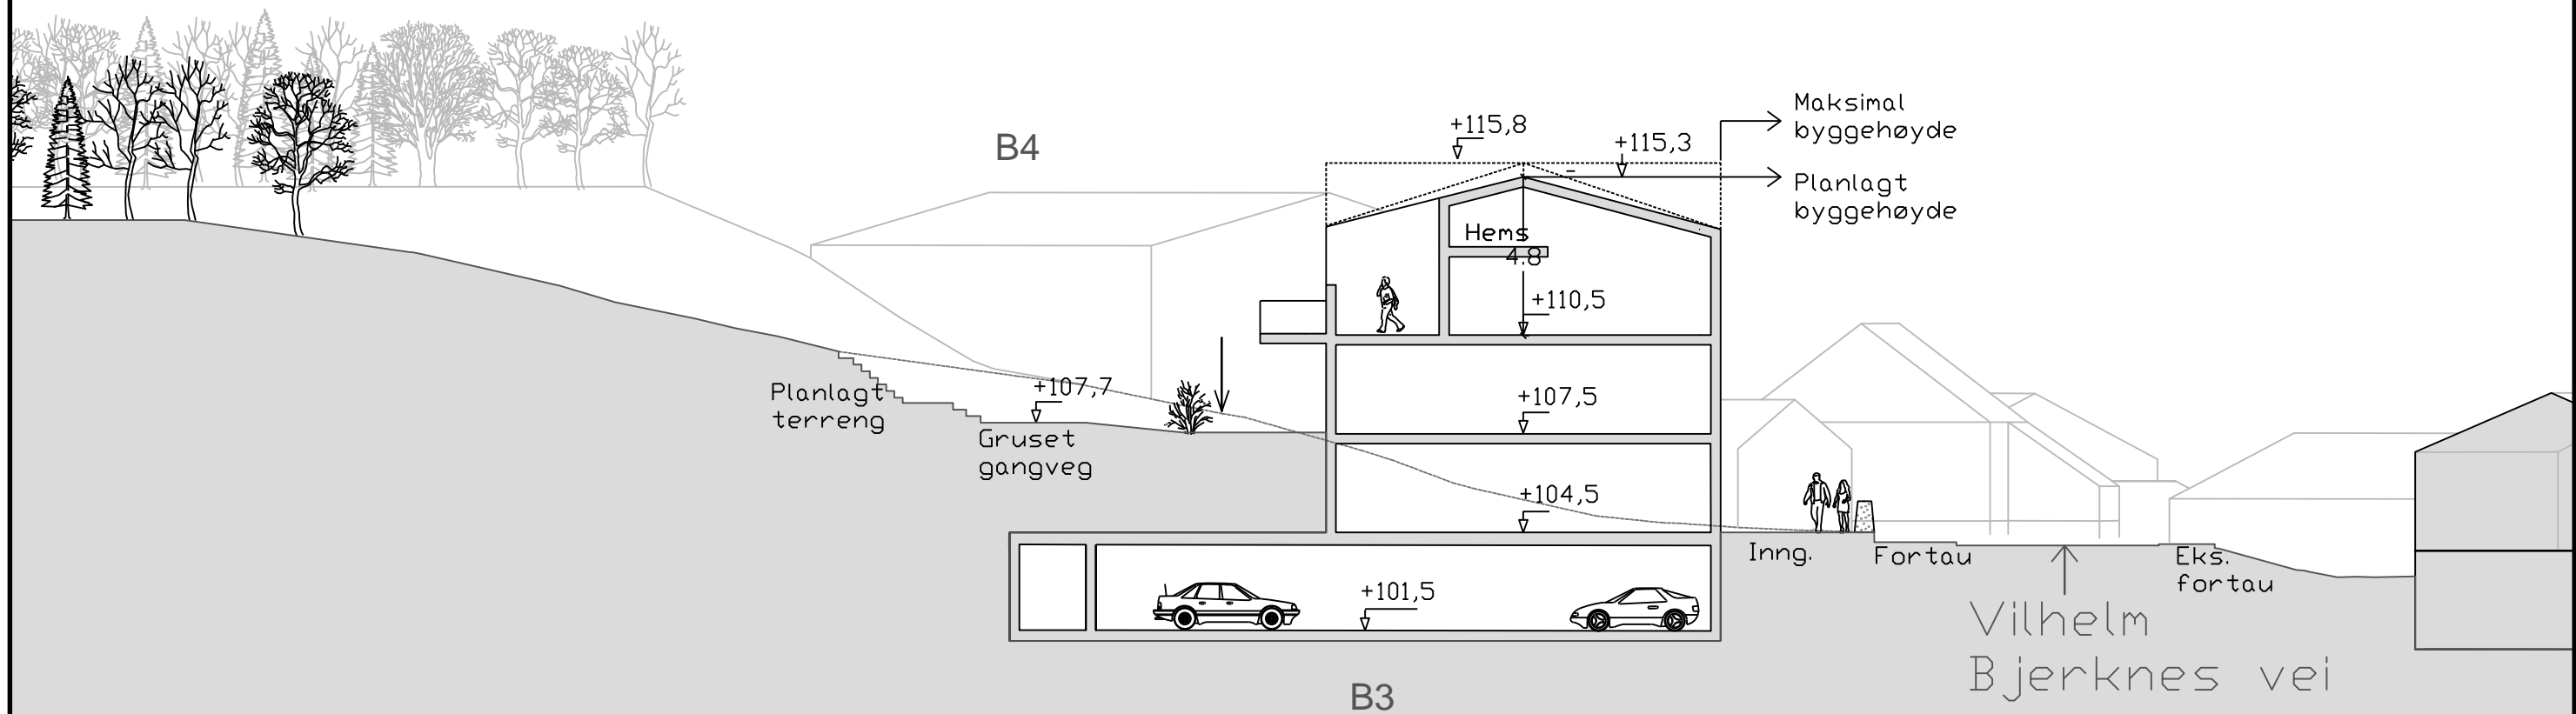

PROSJEKT:  
Slettebakken hovedgård

OPPDRAGSGIVER:  
Eiut AS



OPPDRAGSLEDER: KBF  
 OPPDRAGSNR.: 535246-01  
 TEGN: KBF  
 KONTR.: LT  
 MÅLESTOKK: 1:200  
 DATO: 12.12.2017  
 FASE: Detaljregulering

TEGNING:  
**Snitt B**  
 B3\_mindre utsnit

TEGN. NR.:  
 REV.: -  
 FAG TYPE ETG. LØPENR.