


fil:K:\prosjekt\asplan\Oppdrag-535246-01\Document\Rev\Tittel-Snitt C_B2_Revisjon_1_Rev\Revisjonskommentar_1_Milastokk-1.2016

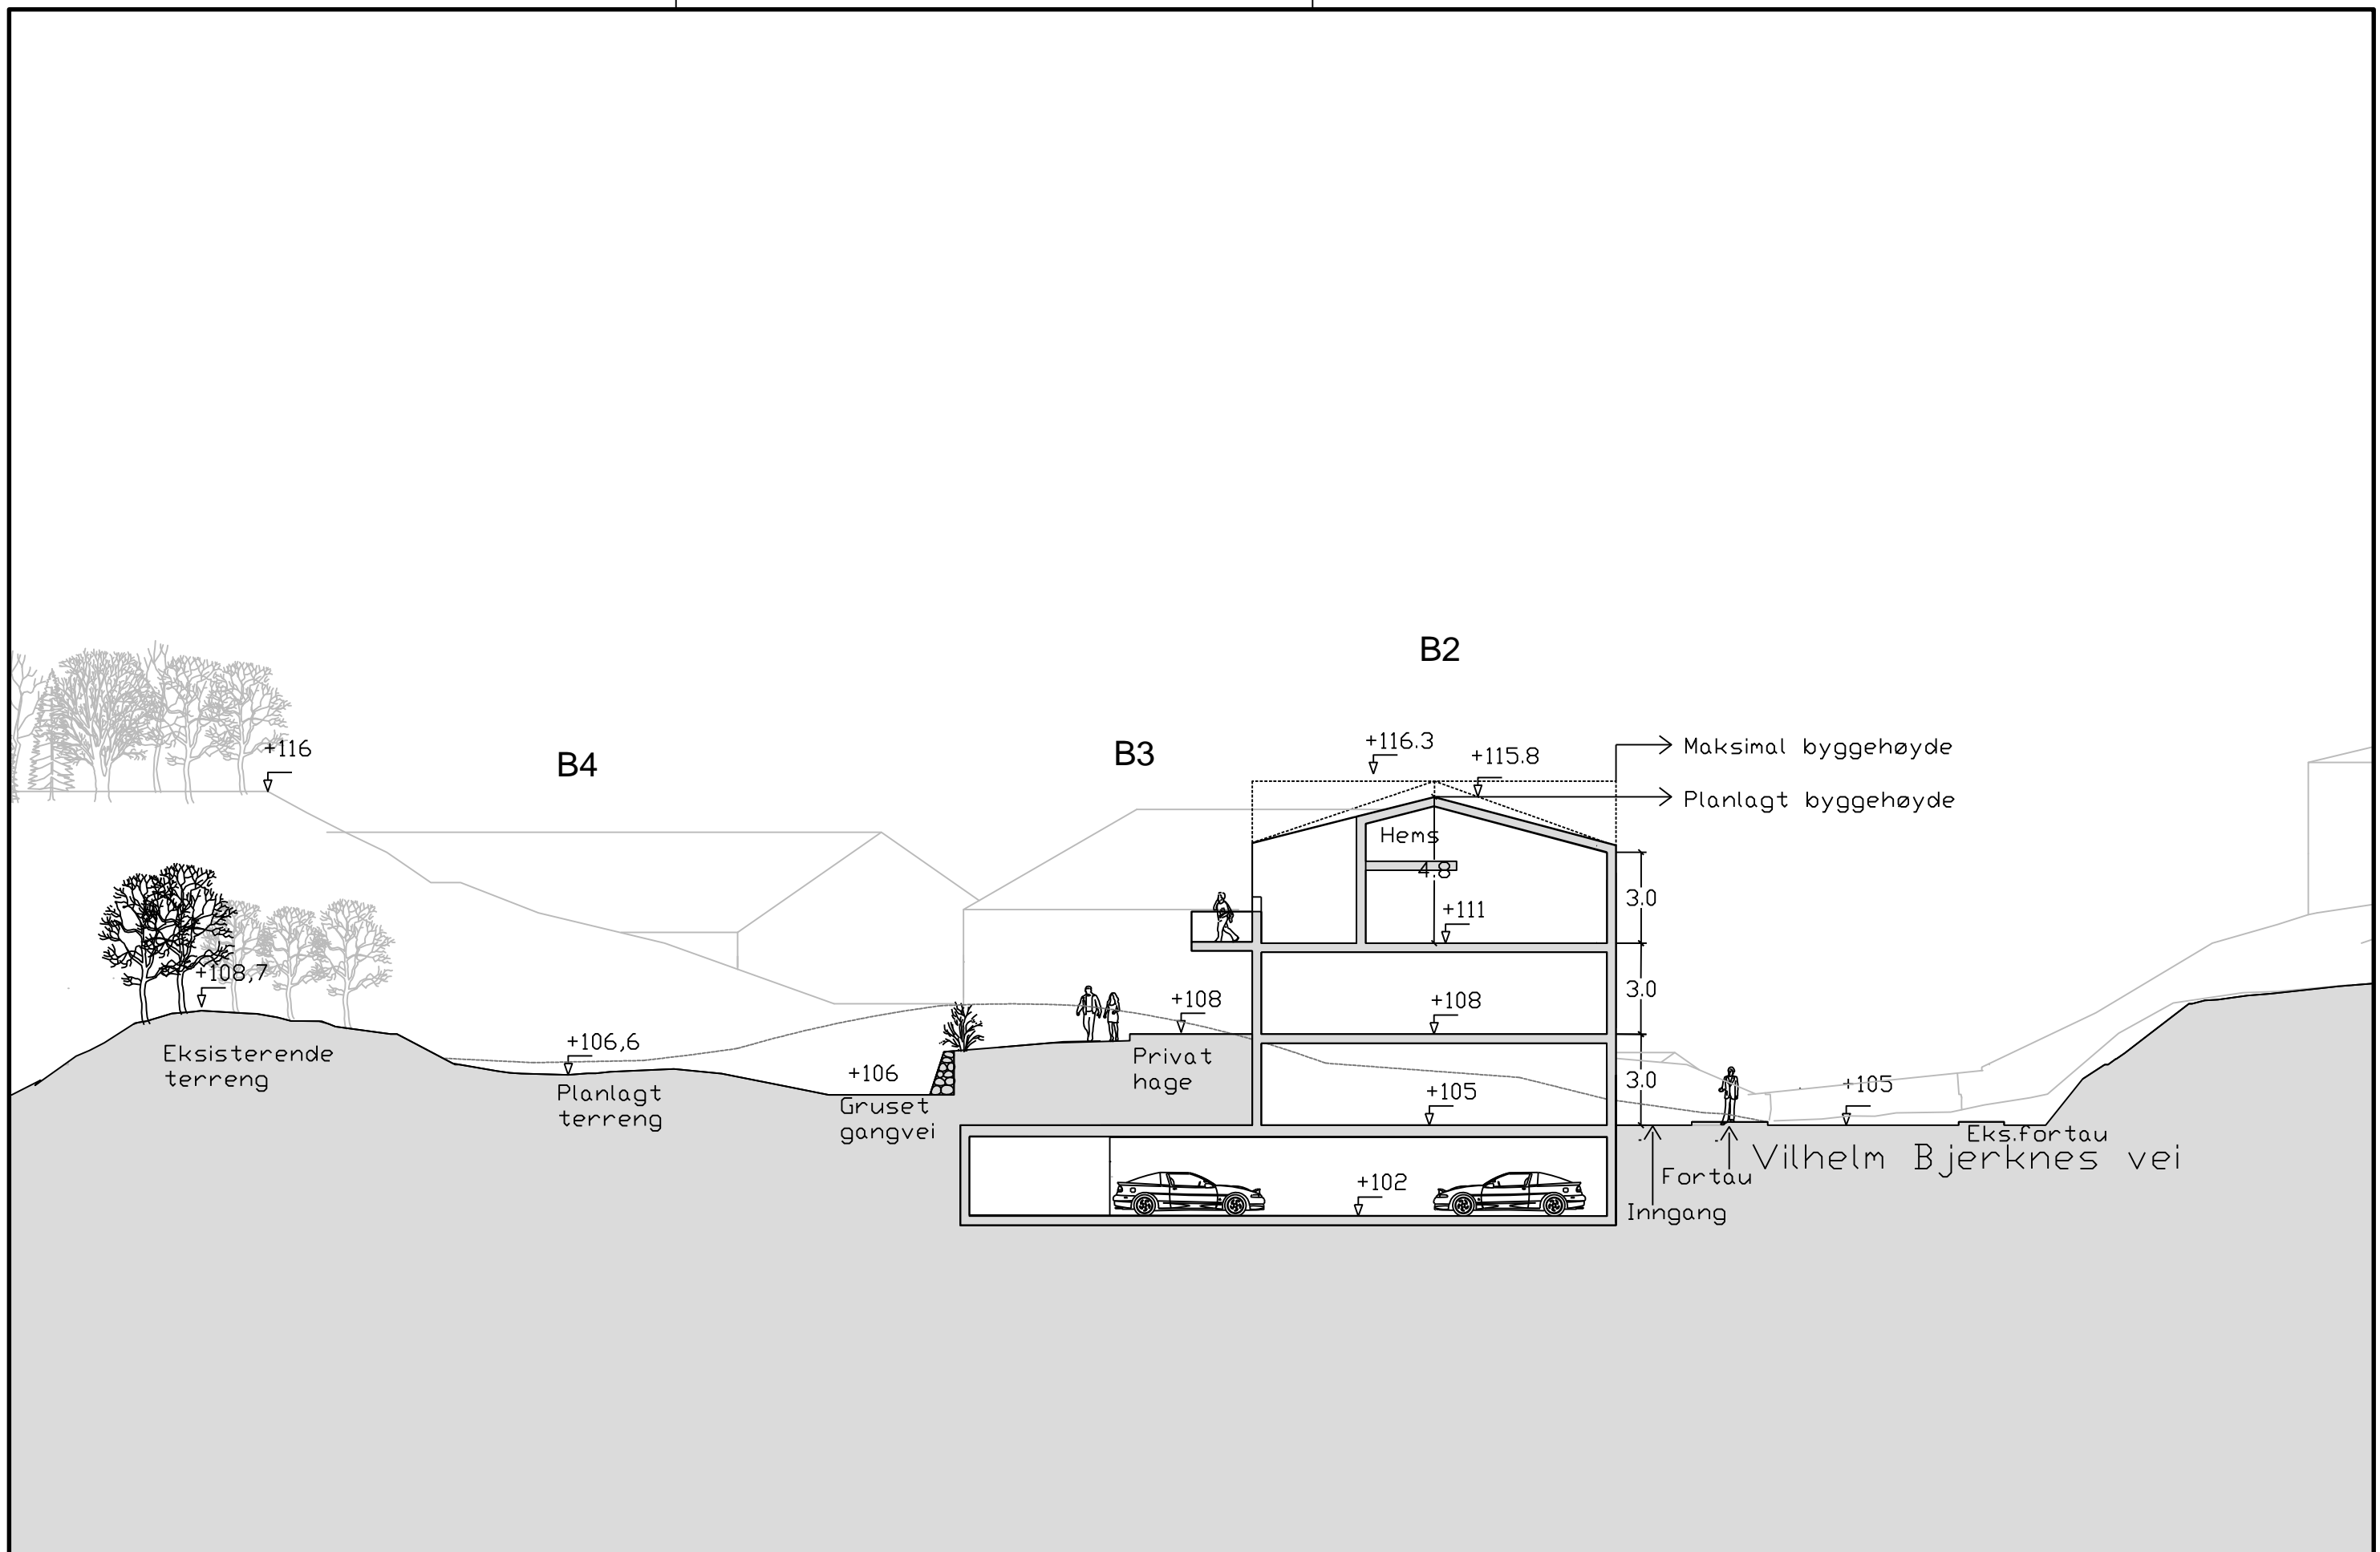

PROSJEKT:
Slettebakken hovedgård

OPPDRAGSGIVER:
Eiut AS



OPPDRAGSLEDER: KBF
TEGN: KBF
MÅLESTOKK: 1:200
OPPDRAGSNR.: 535246-01
KONTR.: LT
DATO: 07.12.16

FASE:
Detaljregulering

TEGNING:
Snitt C
B2

TEGN. NR.:
REV.:
FAG TYPE ETG. LØPENR.