


fil:ku:designnotatpar:Oppdrag-535246-01; Dokumentnavn: Tittel=Snitt C, B2; Terrengsnitt; Revisjon: Revisjonsdato=12.12.16; Revisjonskommentar: ; Målestokk=1:500#

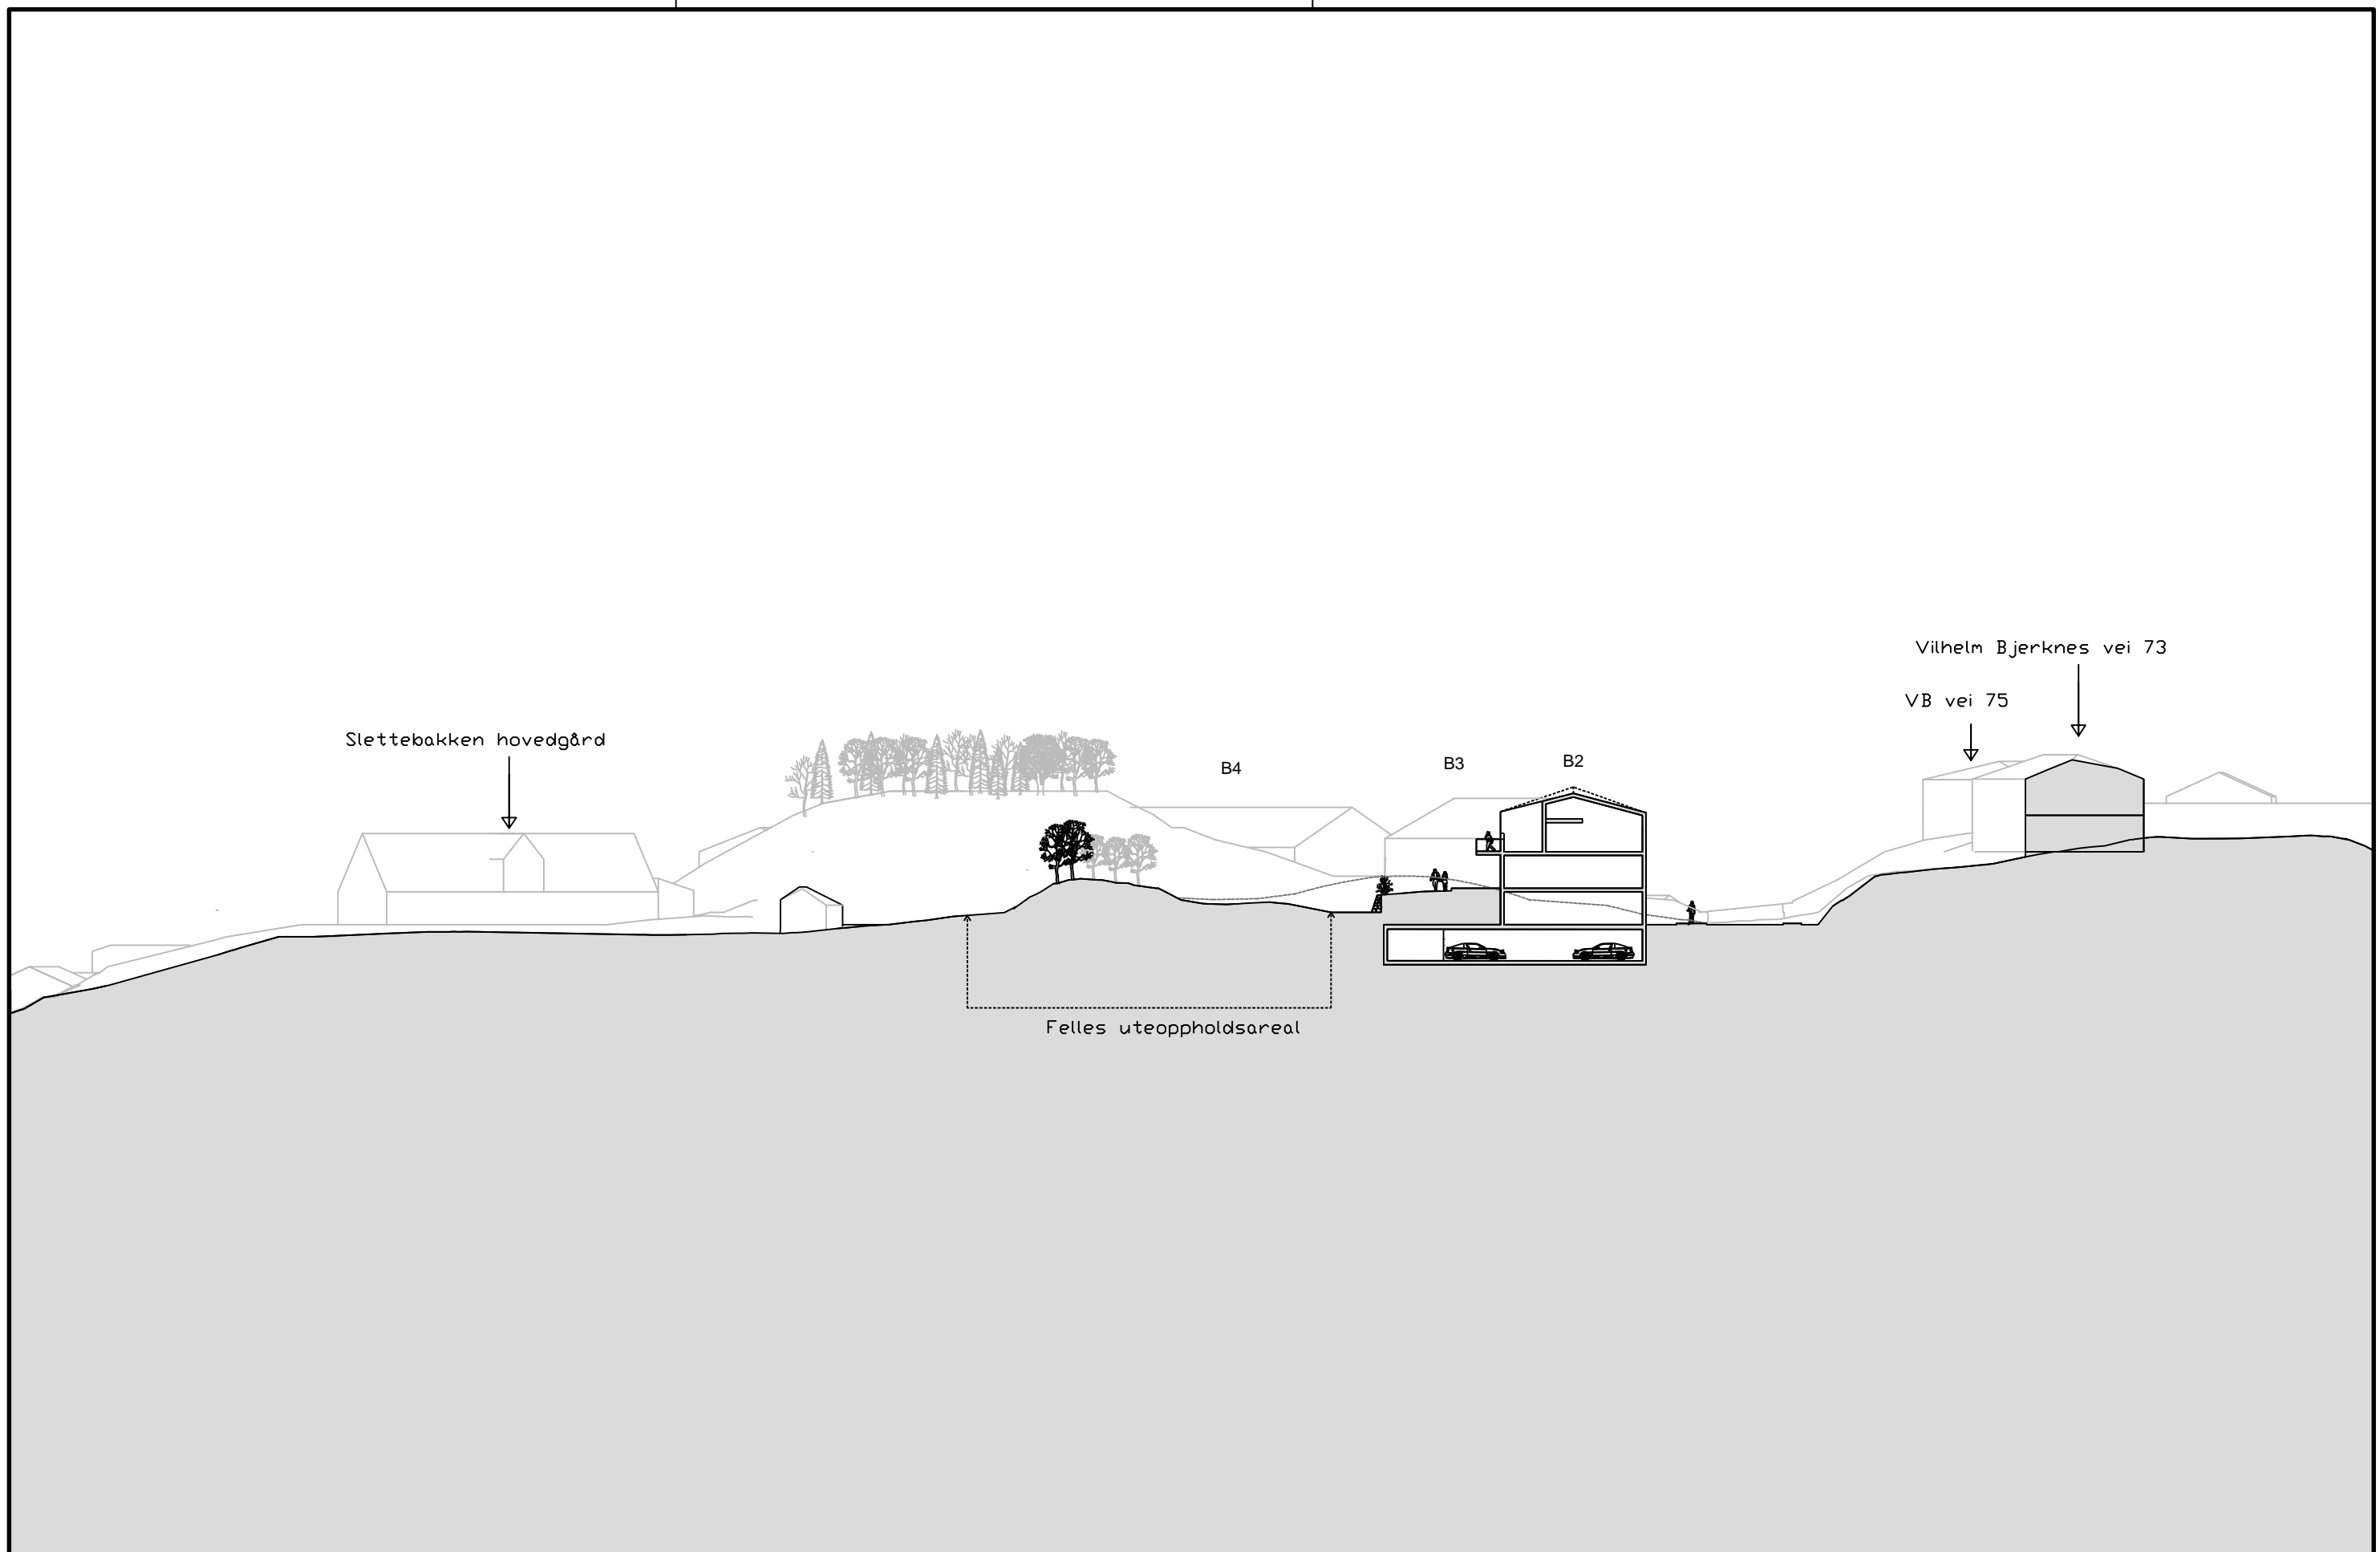

PROSJEKT:
Slettebakken hovedgård

OPPDRAGSGIVER:
Eiut AS



OPPDRAGSLEDER: TEGN: MÅLESTOKK:
KBF KBF 1:500
OPPDRAGSNR.: KONTR.: DATO:
535246-01 LT 12.12.16

FASE:
Detaljregulering

TEGNING:
Snitt C
B2_terrengsnitt

TEGN. NR.: REV.:
FAG TYPE ETG. LØPENR. -