


fil:ku:design:utkast:oppdrag-535246-01; Dokumentnavn: Tittel=Snitt E\_B1\_mindre utsnitt; Revisjon: Revisjonsdato=12.11.2015; Revisjonskommentar: Målestokk=1:200#

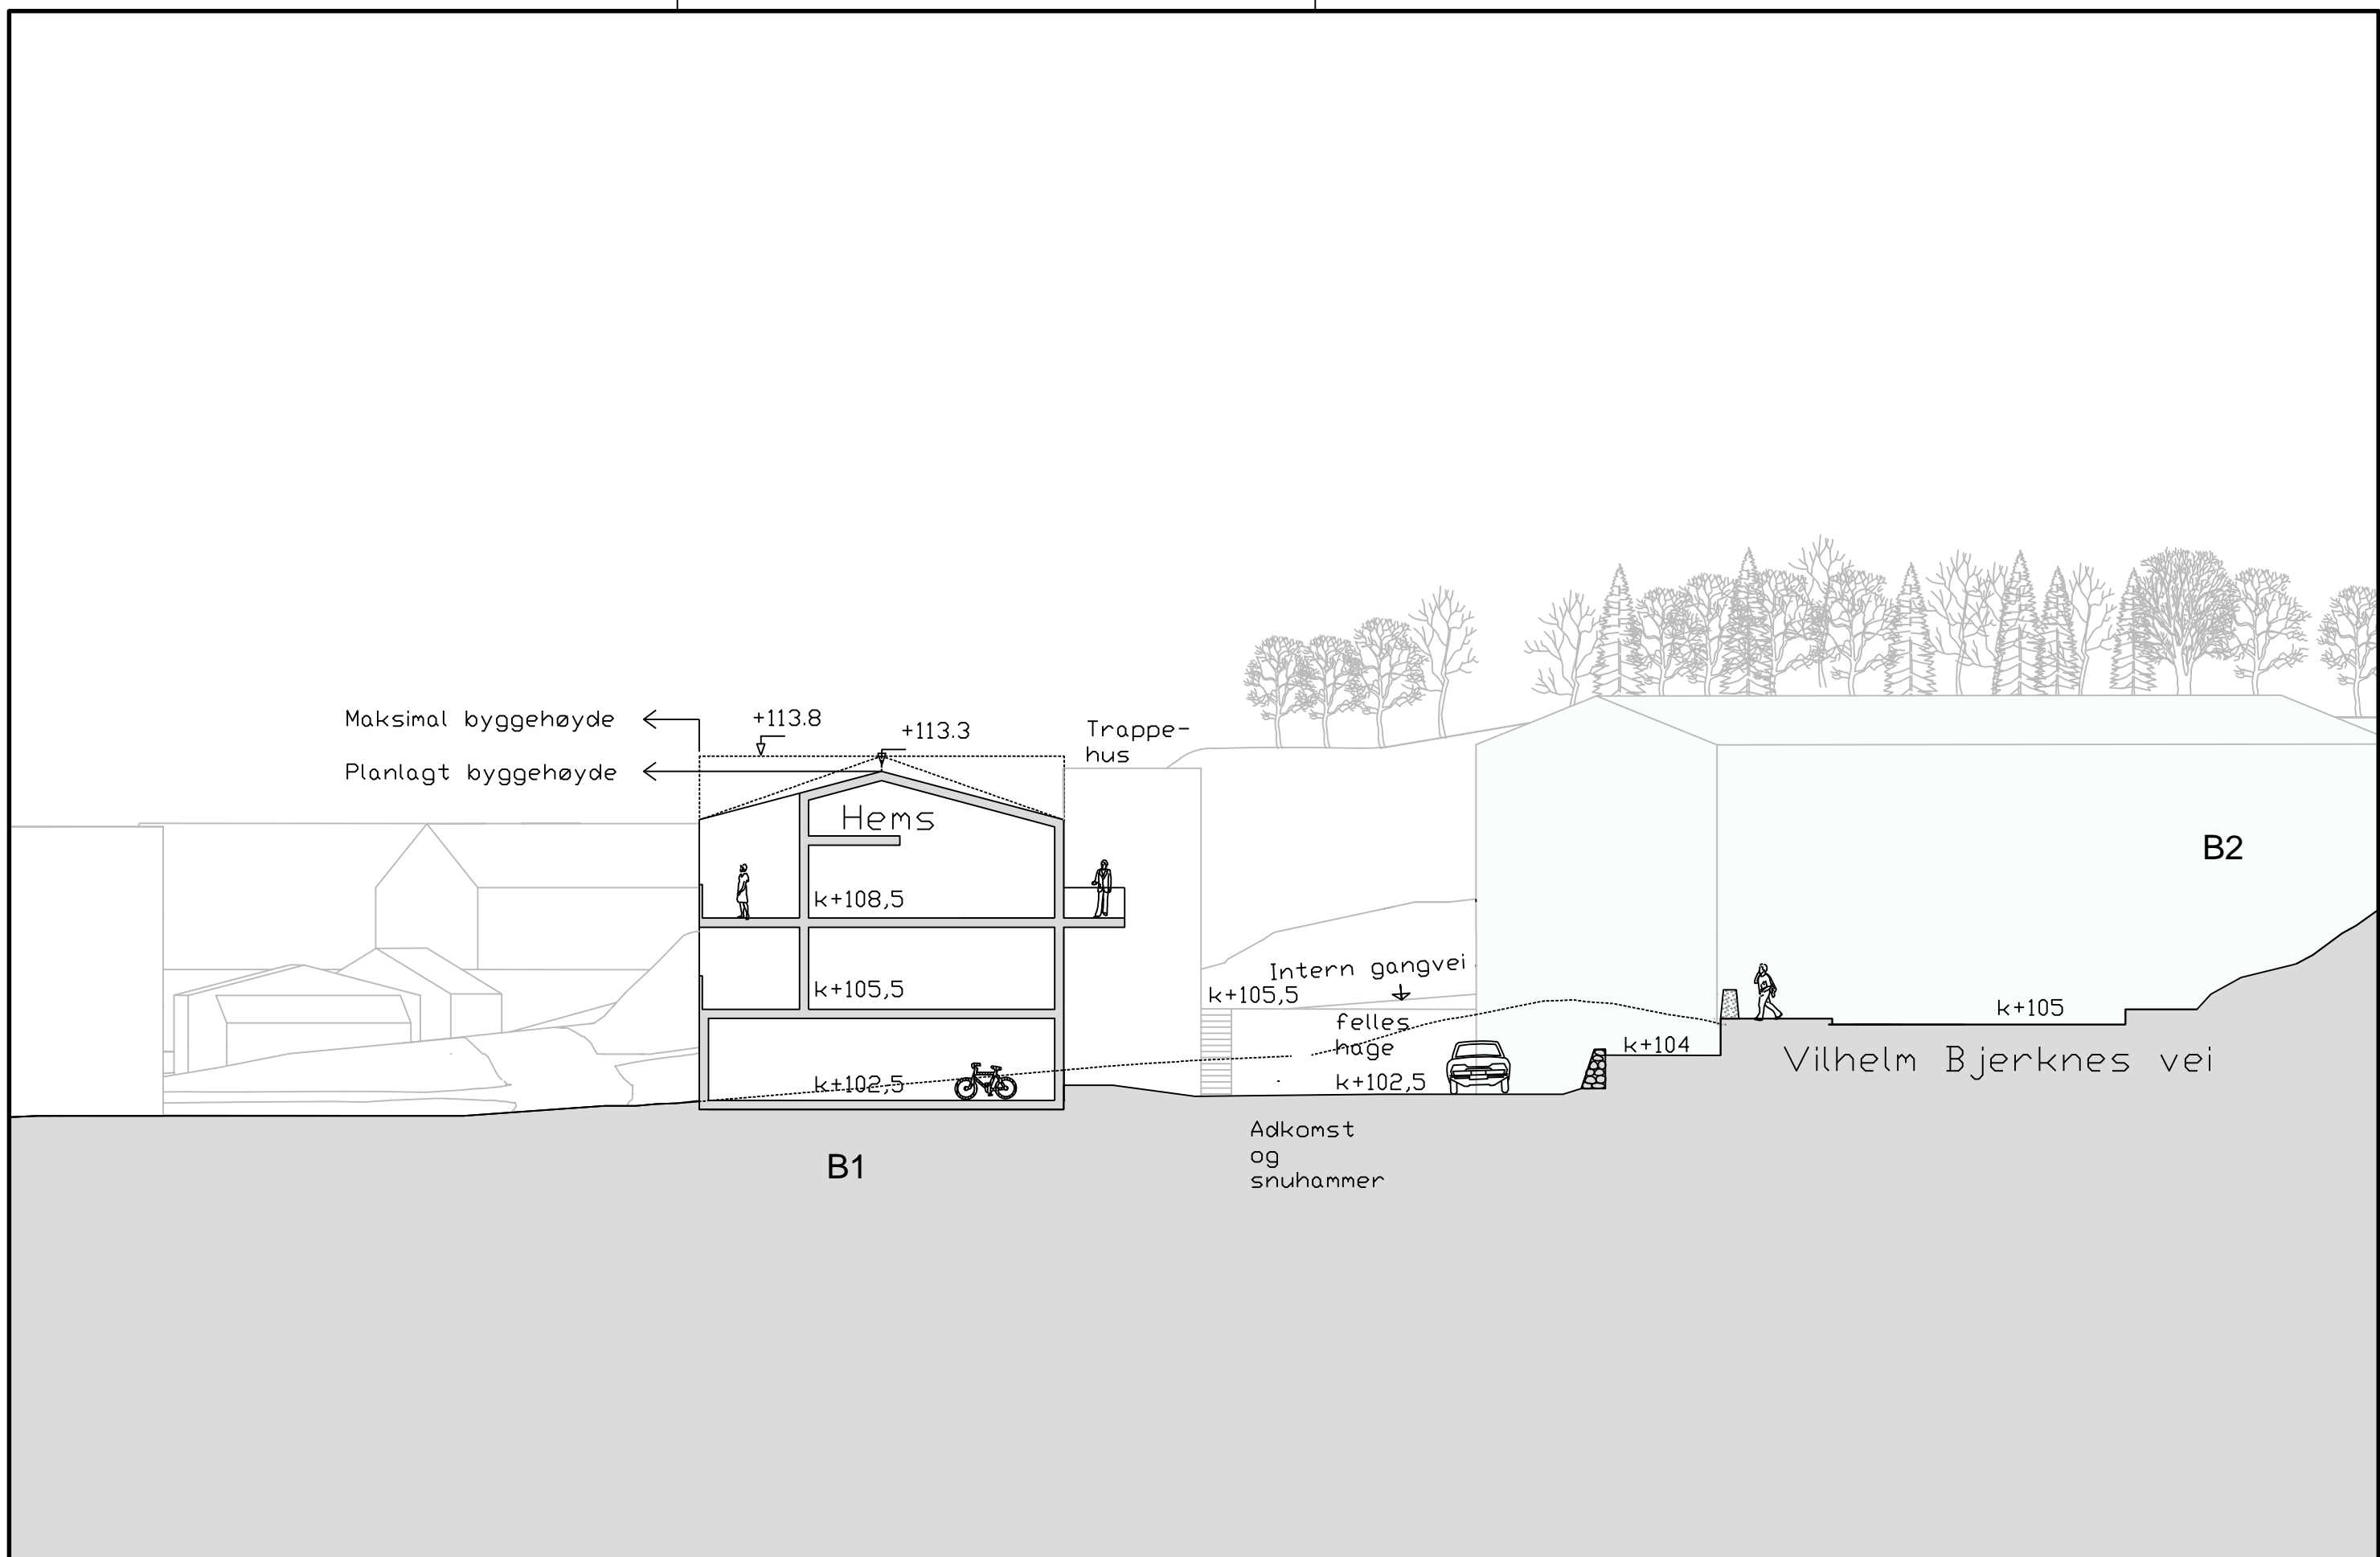

PROSJEKT:  
Slettebakken hovedgård

OPPDRAGSGIVER:  
Eiut AS



OPPDRAGSLEDER: TEGN: MÅLESTOKK:  
KBF KBF 1:200  
OPPDRAGSNR.: KONTR.: DATO:  
535246-01 LT 12.12.2015

FASE:  
Detaljregulering

TEGNING:  
**Snitt E**  
B1\_mindre utsnitt

TEGN. NR.: REV.:  
FAG TYPE ETG. LØPENR.