


fil:ku:beleggrutepar:Oppdrag-535246-01; Dokumentnavn: Tittel=Snitt E, B1_terrengsnitt; Revisjon: Tittel=Snitt E, B1_terrengsnitt; Revisjon: Revisjonsdato=07.12.2015; Revisjonskommentar: Målestokk=1:500#

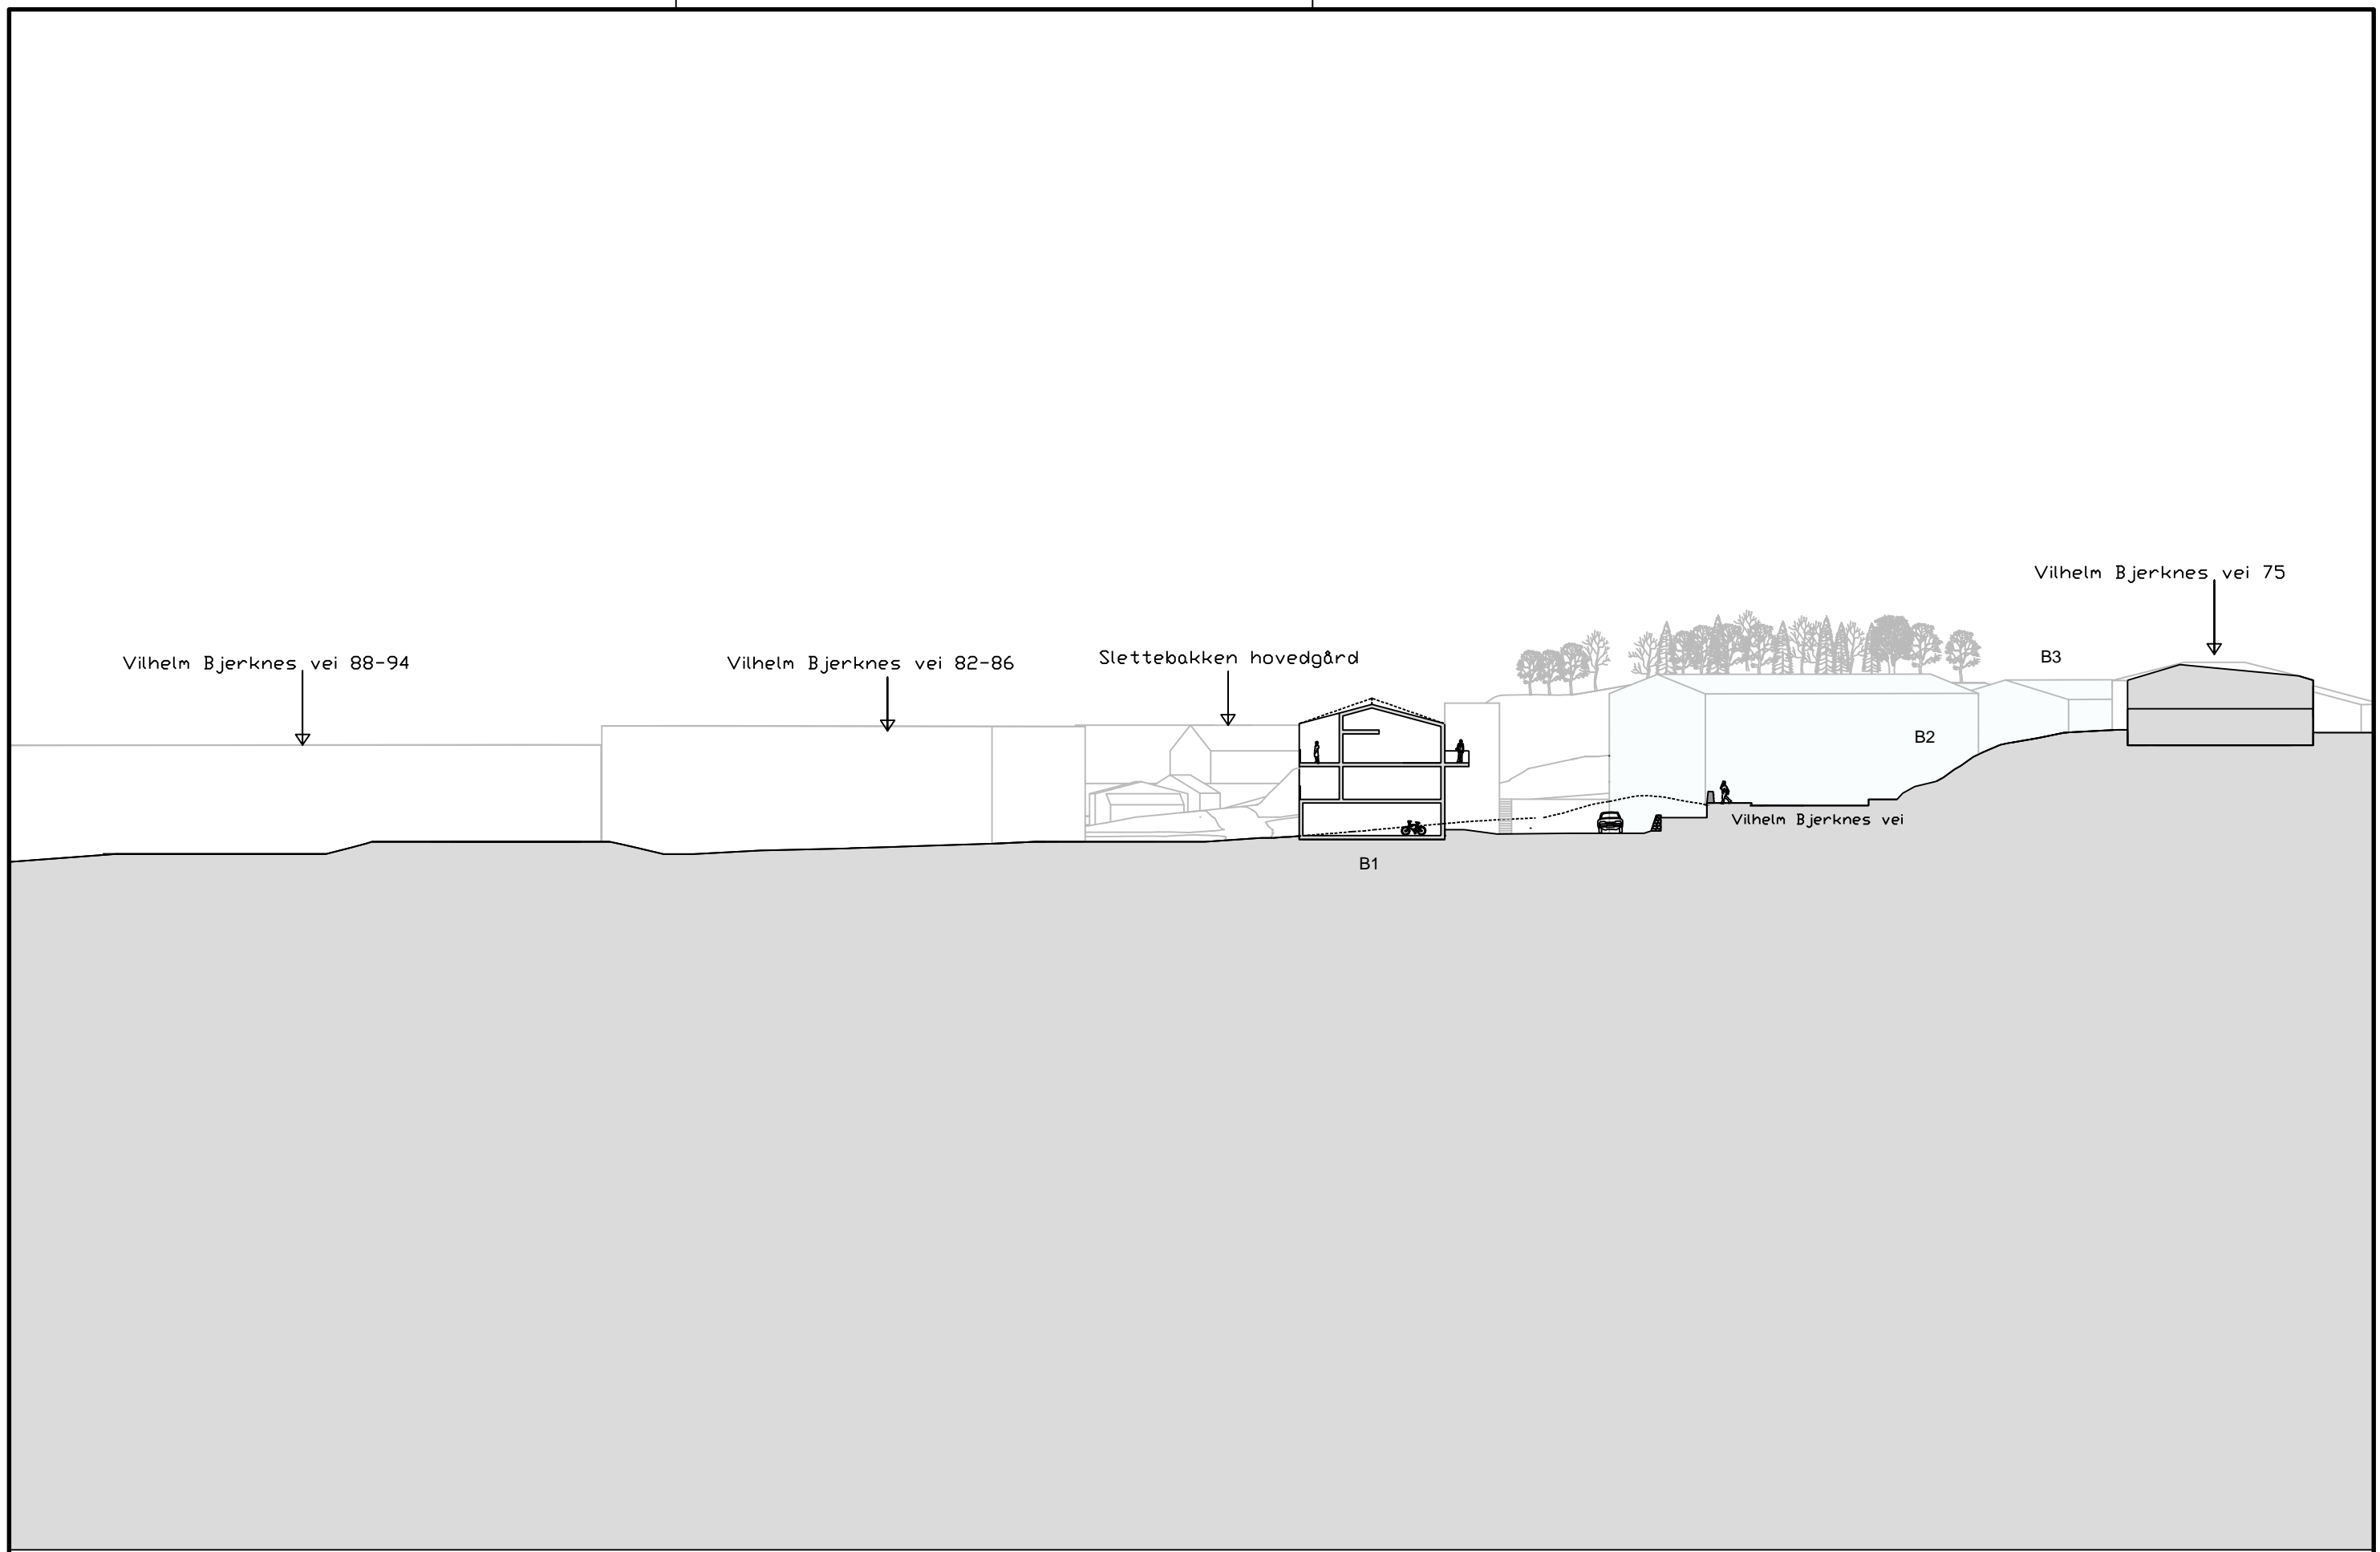

PROSJEKT:
Slettebakken hovedgård

OPPDRAGSGIVER:
Eiut AS



OPPDRAGSLEDER: KBF
OPPDRAGSNR.: 535246-01
TEGN: KBF
KONTR.: LT
MÅLESTOKK: 1:500
DATO: 07.12.2015

FASE:
Detaljregulering

TEGNING:
Snitt E
B1_terrengsnitt

TEGN. NR.:
REV.:
FAG TYPE ETG. LØPENR.