


-  Spileledning i ulike fargetoner.  
Fargeskala: Lilla
-  Spileledning i ulike fargetoner.  
Fargeskala: grønn
-  Trekledning i Møre Royal  
Farge setersvart
-  Plateledning Cembrit Solid  
Farge: S616
-  Plateledning Cembrit Solid  
Farge: S606
-  Plateledning Cembrit Solid  
Farge: S656 evt S676
-  Plateledning Equitone tectiva  
Farge: TE 20

Skilting: Tekststørrelser og fonter må vurderes før produksjon.


1 Nord  
1 : 200

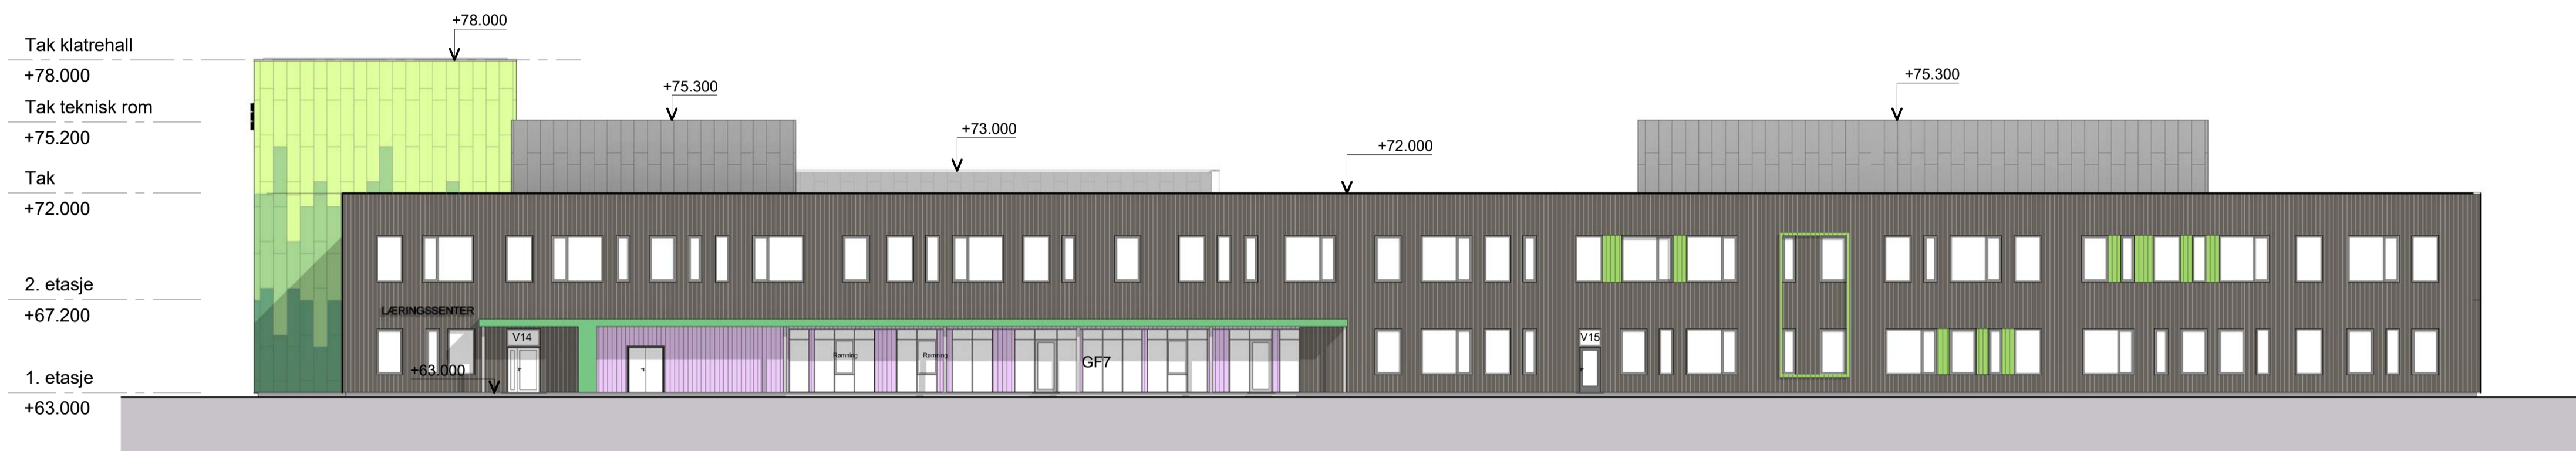

2 Sør  
1 : 200



Rev. Dato Beskrivelse Tegn. Kontr.

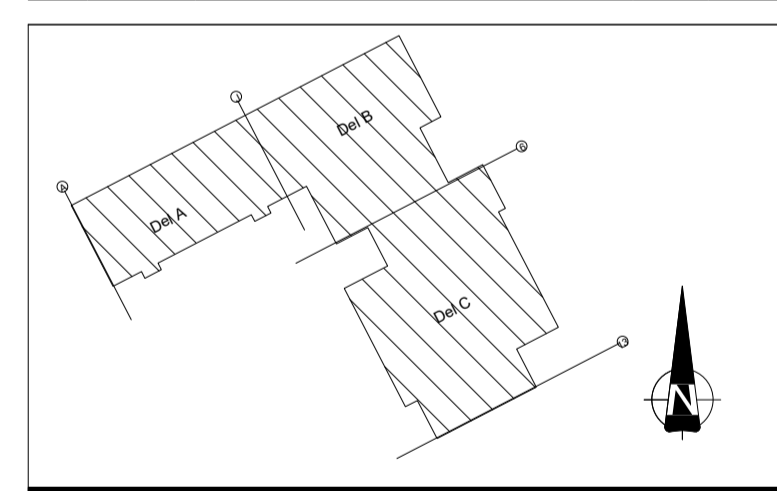

<input checked="" type="checkbox"/>	ARK: Og Arkitekter AS
<input type="checkbox"/>	INT: ARK: Og Arkitekter AS
<input type="checkbox"/>	RIB: COWI AS
<input type="checkbox"/>	RIV: COWI AS
<input type="checkbox"/>	RIE: COWI AS
<input type="checkbox"/>	RIVA: COWI AS
<input type="checkbox"/>	RIBR: COWI AS
<input type="checkbox"/>	LARK: Norconsult AS
<input type="checkbox"/>	RIAKU: COWI AS

TEGNINGSSTATUS: Samspillfase



Gnr./Bnr. Tiltakshaver  
Skanska

Prosjektnavn  
Knarvik barneskule

Tegningsnavn  
Fasade sør og nord

Målestokk	Org. form.	Prosj. nr.	Dato	Tegnet av	Kontr.
1 : 200	A1	16047	13.03.17	HB/LMS/IP	
Tegningsnr.	Rev.				
A20-A-FA-0-501					