


Tak klatrehall
+78.000
Tak teknisk rom
+75.200
Tak
+72.000
2. etasje
+67.200
1. etasje
+63.000

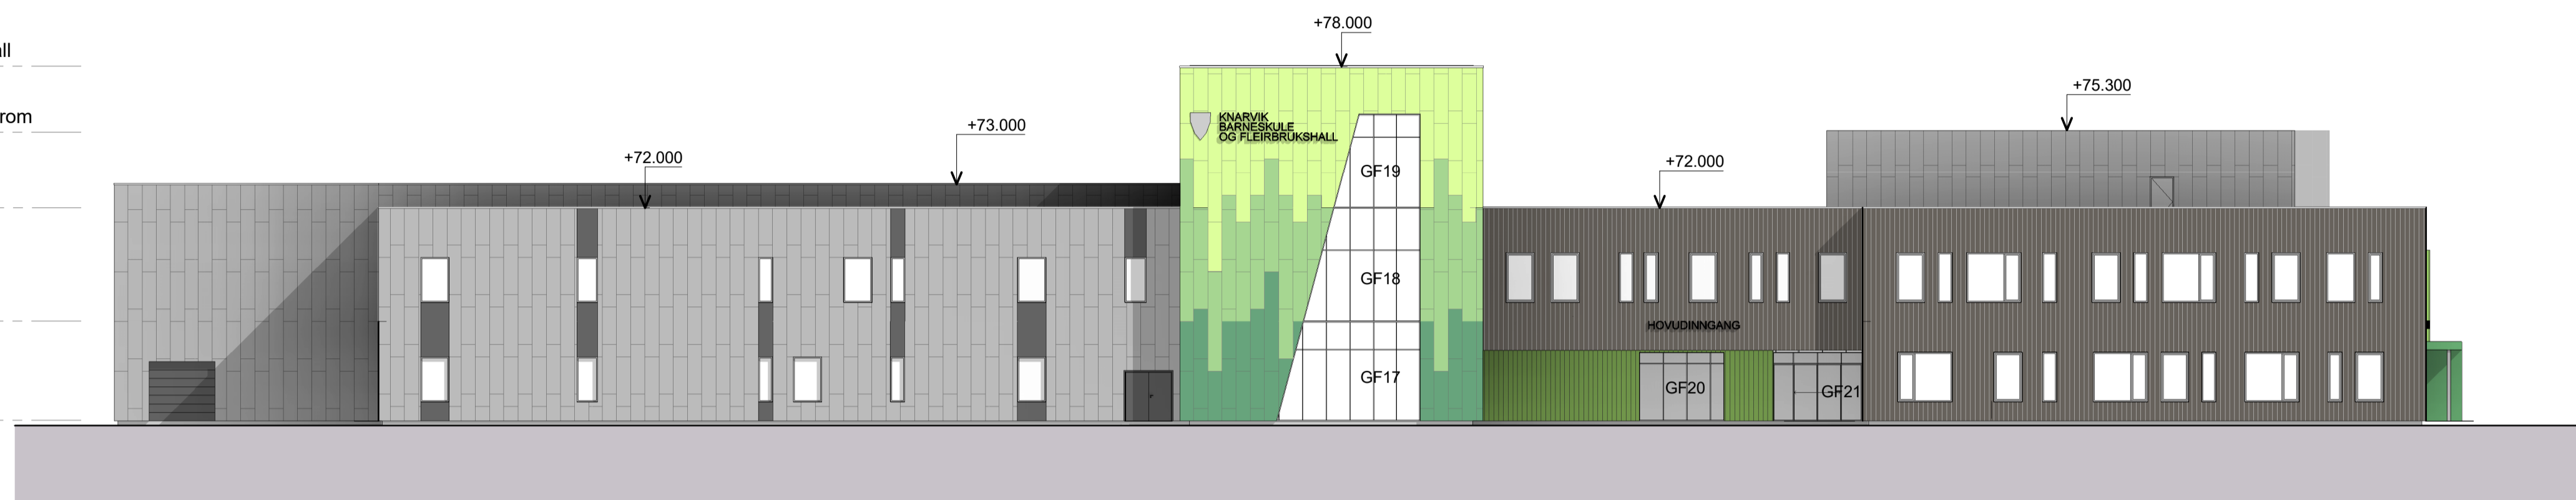


-  Spilekledning i ulike fargetoner.
Fargeskala: Lilla
-  Spilekledning i ulike fargetoner.
Fargeskala: grønn
-  Trekledning i Møre Royal
Farge setersvart
-  Platekledning Cembrit Solid
Farge: S616
-  Platekledning Cembrit Solid
Farge: S606
-  Platekledning Cembrit Solid
Farge: S656 evt S676
-  Platekledning Equitone tectiva
Farge: TE 20

Skilting: Tekststørrelser og fonter må vurderes før produksjon.


1 Øst
1 : 200

Tak klatrehall
+78.000
Tak
+72.000
2. etasje
+67.200
1. etasje
+63.000

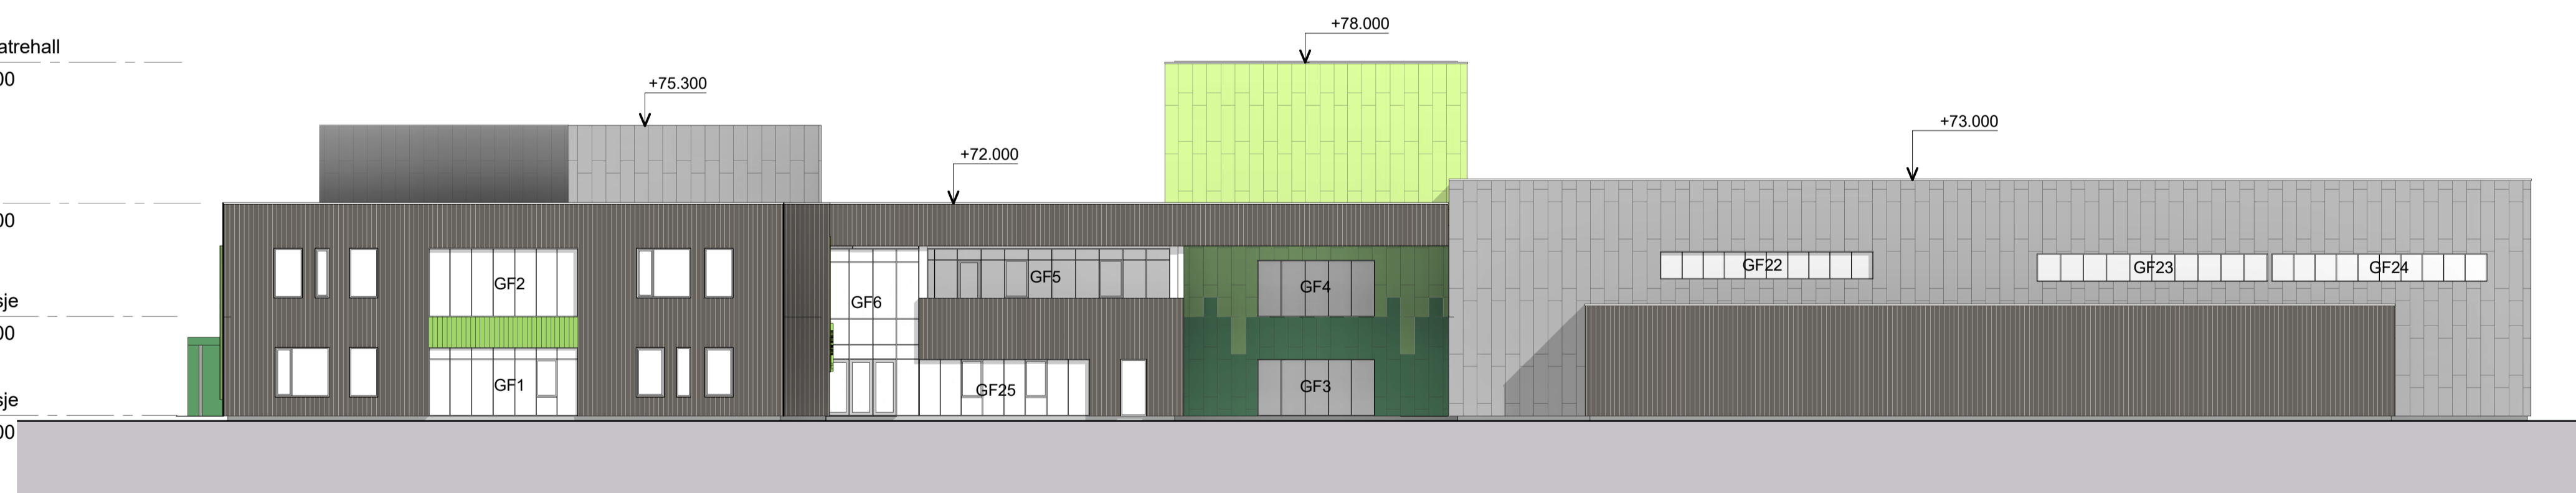

2 Vest
1 : 200

Rev. Dato Beskrivelse Tegnr. Kontr.

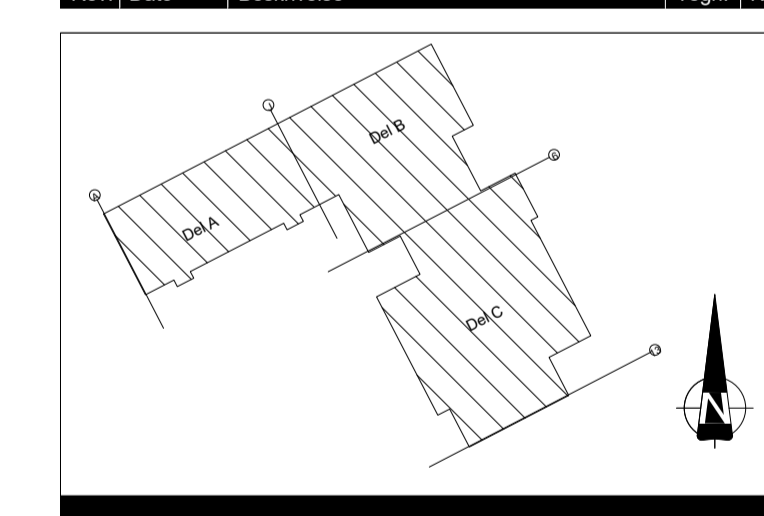

<input checked="" type="checkbox"/>	ARK: Og Arkitekter AS
<input type="checkbox"/>	INT. ARK: Og Arkitekter AS
<input type="checkbox"/>	RIB: COWI AS
<input type="checkbox"/>	RIV: COWI AS
<input type="checkbox"/>	RIE: COWI AS
<input type="checkbox"/>	RIVA: COWI AS
<input type="checkbox"/>	RIBR: COWI AS
<input type="checkbox"/>	LARK: Norconsult AS
<input type="checkbox"/>	RIAKU: COWI AS

TEGNINGSSTATUS: Samspillfase



Gnr./Bnr. Tiltakshaver
Skanska

Prosjektnavn
Knarvik barneskule

Tegningsnavn
Fasade øst og vest

Målestokk	Org. form.	Prosj. nr.	Dato	Tegnet av	Kontr.
1 : 200	A1	16047	06.03.17	HBILMS/JP	Checker

Tegningsnr. Rev.
A20-A-FA-0-502