



\N:\5\26\5162684\1\land\Knrarvik barneskule landskapsplan 2D.dwg - KariM - Plottet: 2017-04-02 17:11:06 - LAYOUT = Landskapsplan L70-L-PL-0-02 - XREF = Kladdell - høyder ill 3D-Knrarvik barneskule. Basiskart nabovarsel fra 161005_Knrarvik barneskule. UTM32_NN2000_mesh_mottatt 161205_Knrarvik_hoydeplan. 16047-A1-Modell - Floor Plan - 1-etasje_kartgrunntegning_R01-1263-200904 - RASTER = LOGO_NORCONSULT_SORT.JPG.JPG. 16047-A1-MODELL_HEIDI-COWI_LOGO-LOGO-534-230910.JPG. 16047-A1-MODELL_HEIDI-COWI_LOGO-LOGO-534-230910.JPG. 16047-A1-MODELL_HEIDI-SKANSKA-ORIG-LOGO-LOGO-534-230910.JPG. 16047-A1-MODELL_HEIDI-COWI_LOGO-LOGO-534-230910.JPG. KARI M 001.JPG
 16047-A1-MODELL_HEIDI-NORCONSULT-LOGO-2-230912.JPG. 2488.001.TIF. 2407.001.TIF. KARI M 001.JPG

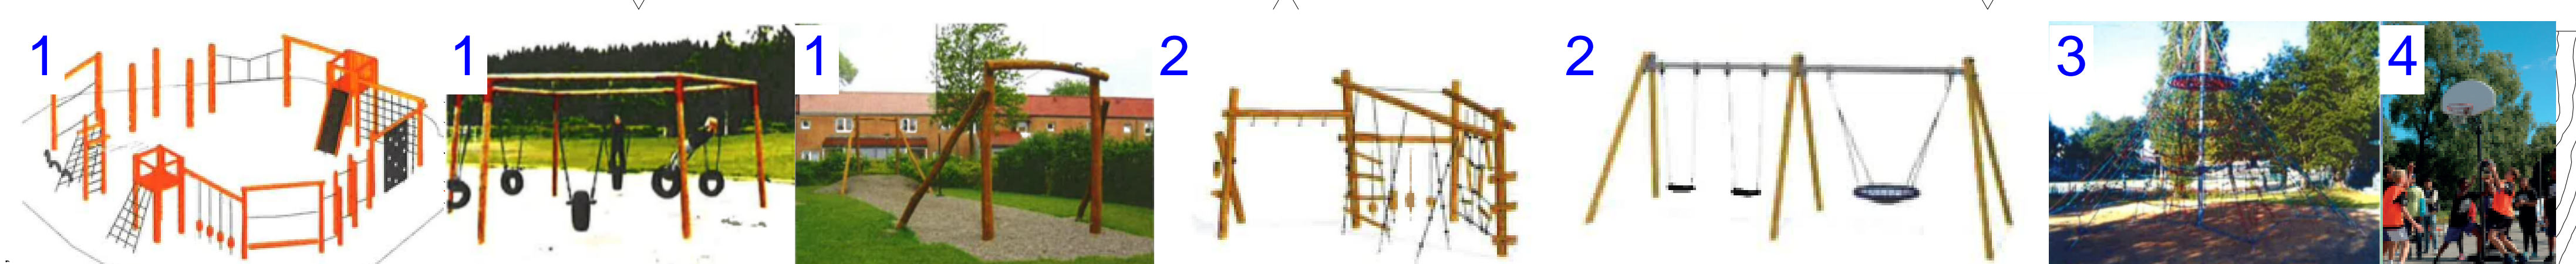

- TEGNFORKLARING**
- Entreprisegrense
 - Byggegrense/ eiendomsgrænse
 - Terrenghøyder
 - Nye koter
 - Bygg / takutstikk bygg
 - Inngang
 - Eksisterende trær
 - Nye bartrær
 - Nye løvtrær
 - Eksisterende vegetasjon
 - Eng/gress
 - Naturlik vegetasjon
 - Urtehage
 - Slisserenne/vannrenne/bekk
 - Asfalt vegareal
 - Asfalt skoleplass
 - Betongdekke
 - Plasttøpt gummidekke
 - Plasttøpt gummibark
 - Grus
 - Sand
 - Kant av betong
 - Stålkant vis/flush
 - Amfi-/trappetrinn/skråstilt nivå i betong
 - Betongmur
 - Stativ sykkelparkering
 - Tak over sykkelparkering
 - Arbeidsbord
 - Lysmast
 - Ballfangstgjerde
 - Rekkverk
 - Håndlist
 - Tregruberist
 - Basketstativ
 - Lekeapparat
 - Benker
 - Malt sone på dekke
 - Trestokker, hoppesteiner
 - Brannhydrant
 - Sluk

B1	02.04.17	Fallplan og plassering av sluk	SIeid	KAMON
Rev.	Dato	Beskrivelse	Tegn.	Kontr.

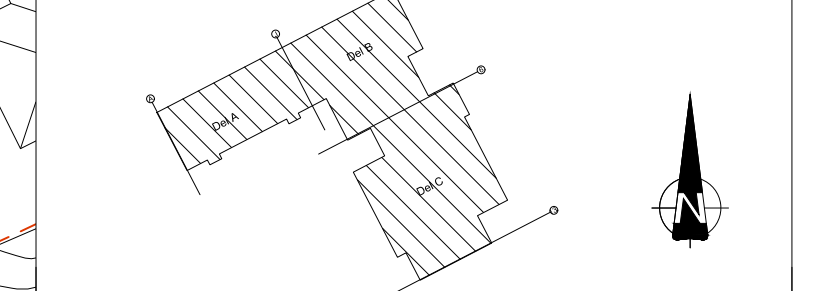

- ARK: Og Arkitekt AS
- INT-ARK: Og Arkitekt AS
- RIB: COWI AS
- RIV: COWI AS
- RIE: COWI AS
- RIVA: COWI AS
- RIBR: COWI AS
- LARK: Norconsult AS
- RIAKU: COWI AS

TEGNINGSSTATUS: Samspilsfase

Gnr./Bnr. Tiltakshaver: Skanska

Prosjektnavn: Knrarvik barneskule

Tegningsnavn: FORELØPIG LANDSKAPSPLAN -teknisk plan

Målestokk (A1)	Org.form.	Prosj.nr.	Dato	Tegnet av	Kontr.
1:500		5162684	16.02.17	SIeid	KAMON
Tegningsnr.	Rev.				B1
L70-L-PL-0-02					

