



# Utforming busslomme

Utforming av busslomme etter N100  
Innkjøringslengde = 17 m  
Lengde oppstillingsplass = 20 + 5 m  
Utkjøringslengde = 17 m  
Bredden på busslomme = 3 m  
Bredden på fortau = 2.5 m  
R1 = 20 m  
R2 = 20 m

Målestokk 1:500

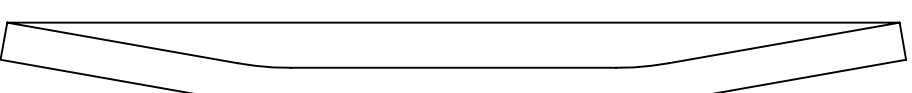

## Tegnforklaring

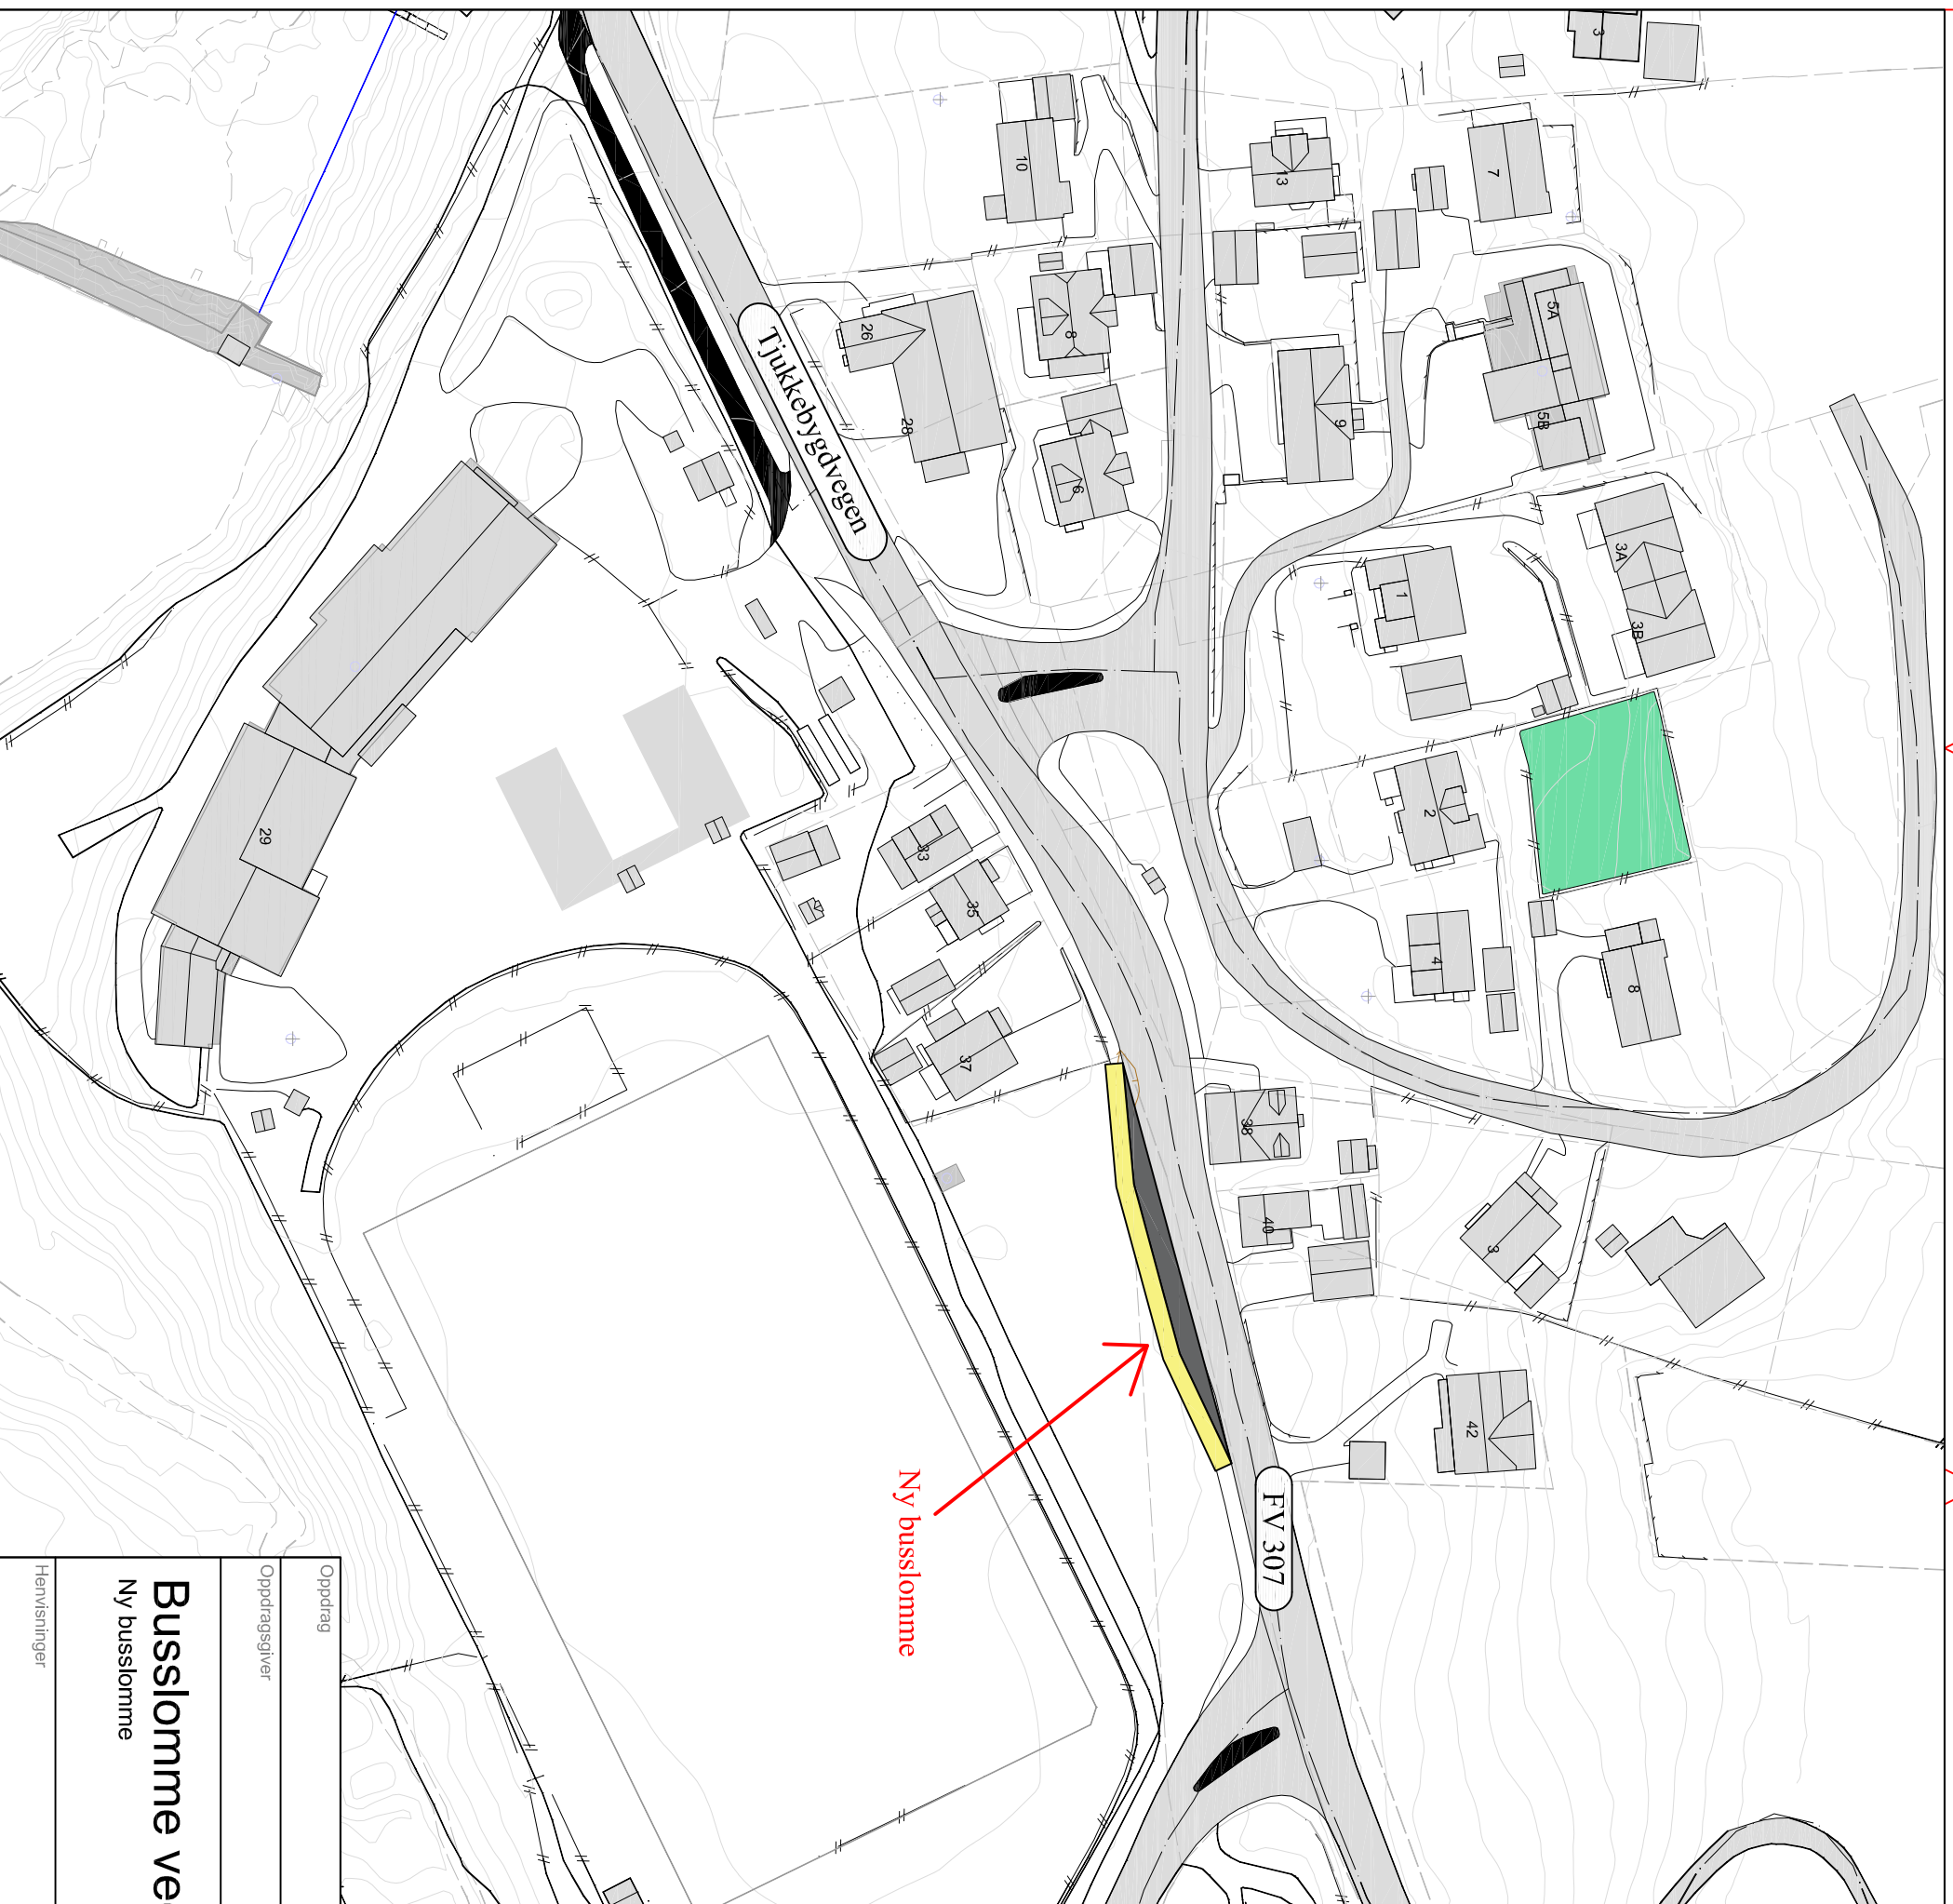

Oppdrag	Oppdrag nr.	Målestokk		Voss Kommune, Tekniske tenester Drift- Plan. Pb 145, 5701 Voss
Oppdragsleder	Dato	1:1000 A3		
<b>Busslomme ved Palmafossen</b> Ny busslomme		Erst. for	Erst. av	Rev. nr.
Henvisninger	Tegnet av	Godkjent av	Filnavn	arbeidstegning_palmafossen.dwg