

TEIKNFORKLARING

PBL § 12-5 Arealformål

- 2. Samferdselsanlegg og teknisk infrastruktur
 - 2011 Køyreveg
 - 2015 Gang-/sykkelveg
 - 2018 Annan veggrunn-teknske anlegg
- 5. Landbruks-, natur- og friluftsområder
 - 5112 Skogbruk

PBL § 12-6 Omsynssoner

a) Sikrings-, støy- og faresoner

- a.1) Sikringszone - frisikt

PBL § 12-7 Føresegner

Nr 1. Bruk av areal

- Mellombel's anleggsgrense vegbygging

Juridiske linjer

- 1201 Plangrense
- 1202 Føremålsgrense
- 1221 Regulert senterlinje
- 1222 Frisiktlinje
- Føresegner grense

Andre linjer i reguleringsplan

- Prosjektert mur
- Fysisk skilje g/s - veg

Linjer i kartgrunnlag

- Vegkant
- Vegrekkeverk
- Eigedomsgrense

Gaodelisk grunnlag: NGO-akse I
Eksidistanse 10 m
Gaodelisk høgdegrunnlag: NN1954
Kartgrunnlag levert av Kvam herad. Ajourført deler av kartgrunnlaget ved Ing. Egil Ulvund A/S. Ein tek etterhald om at det kan vera feil og manglar i kartgrunnlaget.

Horisontal skala 1: 1000


Dimensjoneringsgrunnlag

H2 Andre hovudvegar, ÅDT 1500-4000, fartsgrense 80 km/t
 Minste horisontradius R=150 m
 Minste klotoidparameter A=95
 Feltbreidd 3,00 m
 Skulder 0,50 m (avvik frå 0,75 m).
 Rekkverksrom 0,75 m
 Rekkverksrom mellom Rv/gs 0,50 m

Gang- og sykkelveg, gåande/syklende pr. time 0-50 (maks. time, norm. døgn)
 Breidd 3,00 m

Veggrøft/fanggrøft

Fjellskjøring helning 10:1
 Høgd fjellskjøring < 5 m: grøftebreidd 2,0 m
 Høgd fjellskjøring 5-10 m: grøftebreidd 3,0 m

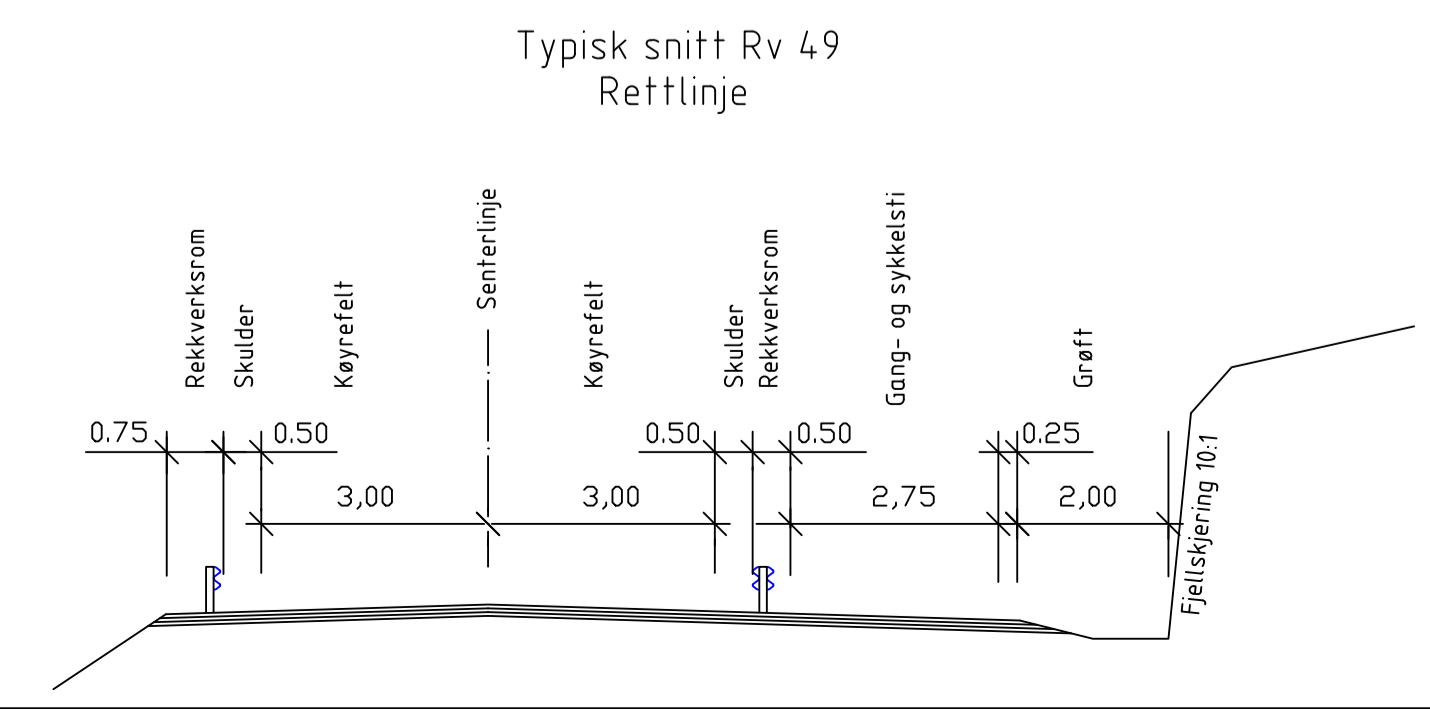

Reguleringsplan med tilhørende reguleringsføresegner for:

PARSELL AV FV 49, ODDLAND-LIDARENDE, VIKØY, KVAM HERAD

Pianframlegg dato: 01. mai 2009

Forslagsstilar: Kvam herad, Grovagelet 16, 5600 Norheimsund

| Saksnummer | Dato | Sign. |
|------------|----------|-------|
| 0104/05 | 17.02.06 | EU |
| 078/09 | 30.06.09 | JONE |
| 127/09 | 26.11.09 | JONE |
| 104/09 | 01.12.09 | JONE |
| 04.01.10 | | JONE |
| 056/10 | 30.04.10 | JONE |
| 004/11 | 02.02.11 | JONE |
| 009/11 | 15.02.11 | JONE |
| 0103.11 | | JONE |

Planen er utarbeidd av:
 Ing. Egil Ulvund A/S
 5627 Jondal

Tlf.: 53 66 86 04
 Mob.tlf.: 916 82 072
 E-post: eulvund@online.no

Teikningsnr. produsent: 271-1
 PlanID Kvam herad: 123820090015