

Revisjon: SOSI v.4.1 Dato 10.03.2010

TEIKNFORKLARING

PBL § 12-5 REGULERINGSFØREMÅL

TRAFIKKOMRÅDE (PBL § 12-5.2)

- OFFENTLEG VEG
- FORTAU
- ANNA VEGGRUNN

FELLESOMRÅDE (PBL § 12-5.2)



- FELLES AVKJØRSLE

STREKSYMBOLER

- GRENSE FOR PLANOMRÅDE
- FORMÅLSGRENSE
- SENTERLINJE VEG
- BYGGEGRENSE
- BRU
- LANDBRUKSAKØYRSLE

- OMRISS AV PLANLAGT BYGG
- OMRISS AV EKISTERANDE BYGG SOM INNGÅR I PLANEN

EUREF89
 Ekvridtansen 1m
 Kartmålestokk 1: 1000

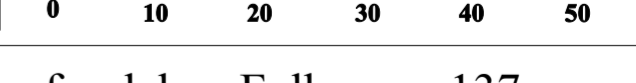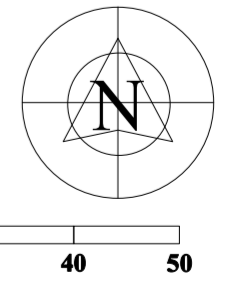

OS KOMMUNE Reguleringsplan for del av Fylkesveg 137
 Hegglandsdalsvegen, Hatvikvegen - Vallabrua.

Kartblad: 02.05.2008		Kartprodusent:	
SAKSBEHANDLING IFLG. PLAN- OG BYGNINGSLOVEN			
1. GONGS HANDSAMING I DET FASTE UTVALET FOR PLANSAKER	PBU 134/10	03.06.2010	
OFFENTLIG ETTERSYN FRA 09.07.2010 TIL 03.09.2010			
2. GONGS HANDSAMING I DET FASTE UTVALET FOR PLANSAKER	PBU 323/10	16.12.2010	
KOMMUNESTYRETS VEDTAK			
	KST 010/11	22.02.2011	
PLANEN ER UTARBEIDET AV FOR			
©Olav K. Bjelland Kjeldvegen 16, 5200 OS Tlf: 56 306501 386R16.1	INSPIRERER	PLAN ID. 20072100	TEGN.NR. SILO
	DATO: 04.12.2008		

Mac-Vektor/Works2008 SOSIWorks