



foto eksisterende situasjon Q2

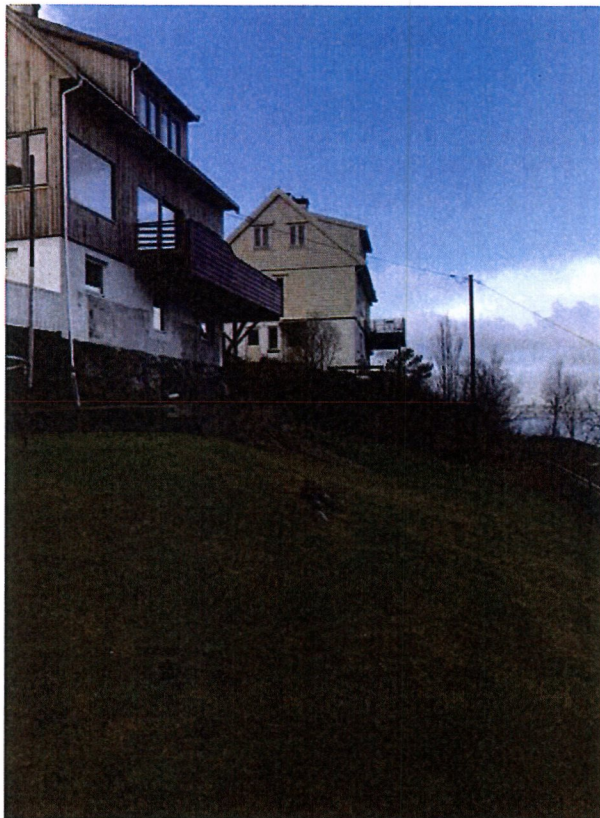

nordøst

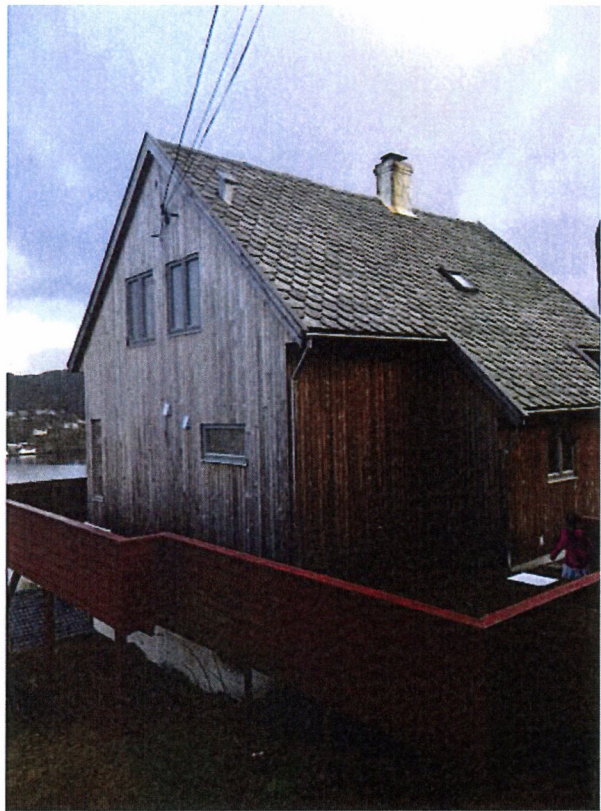

fasader nordvest og sydvest



sydøst og nordøst



nordøst (eksisterende altan)

Skjema / Detalj:

FOTO

Eidsvågveien 51

Siew og Are Salomonsen

Korrigert dato:

Tegner:
sls

Kontroll

Målestokk:

Gnr./Bnr.:
216/258

Tegnet dato:
06.03.108

Prosjektnr.:
15-24

Mål:

Tegningsnr.:
A10-03



BERGEN
KOMMUNE

BASISKART

Byrådsavdeling for byutvikling

Plan- og bygningsetaten

Målestokk 1:1000


Dato: 02.03.2018

F1




Gnr/Bnr 216/258

Adresse: Eidsvågveien 51

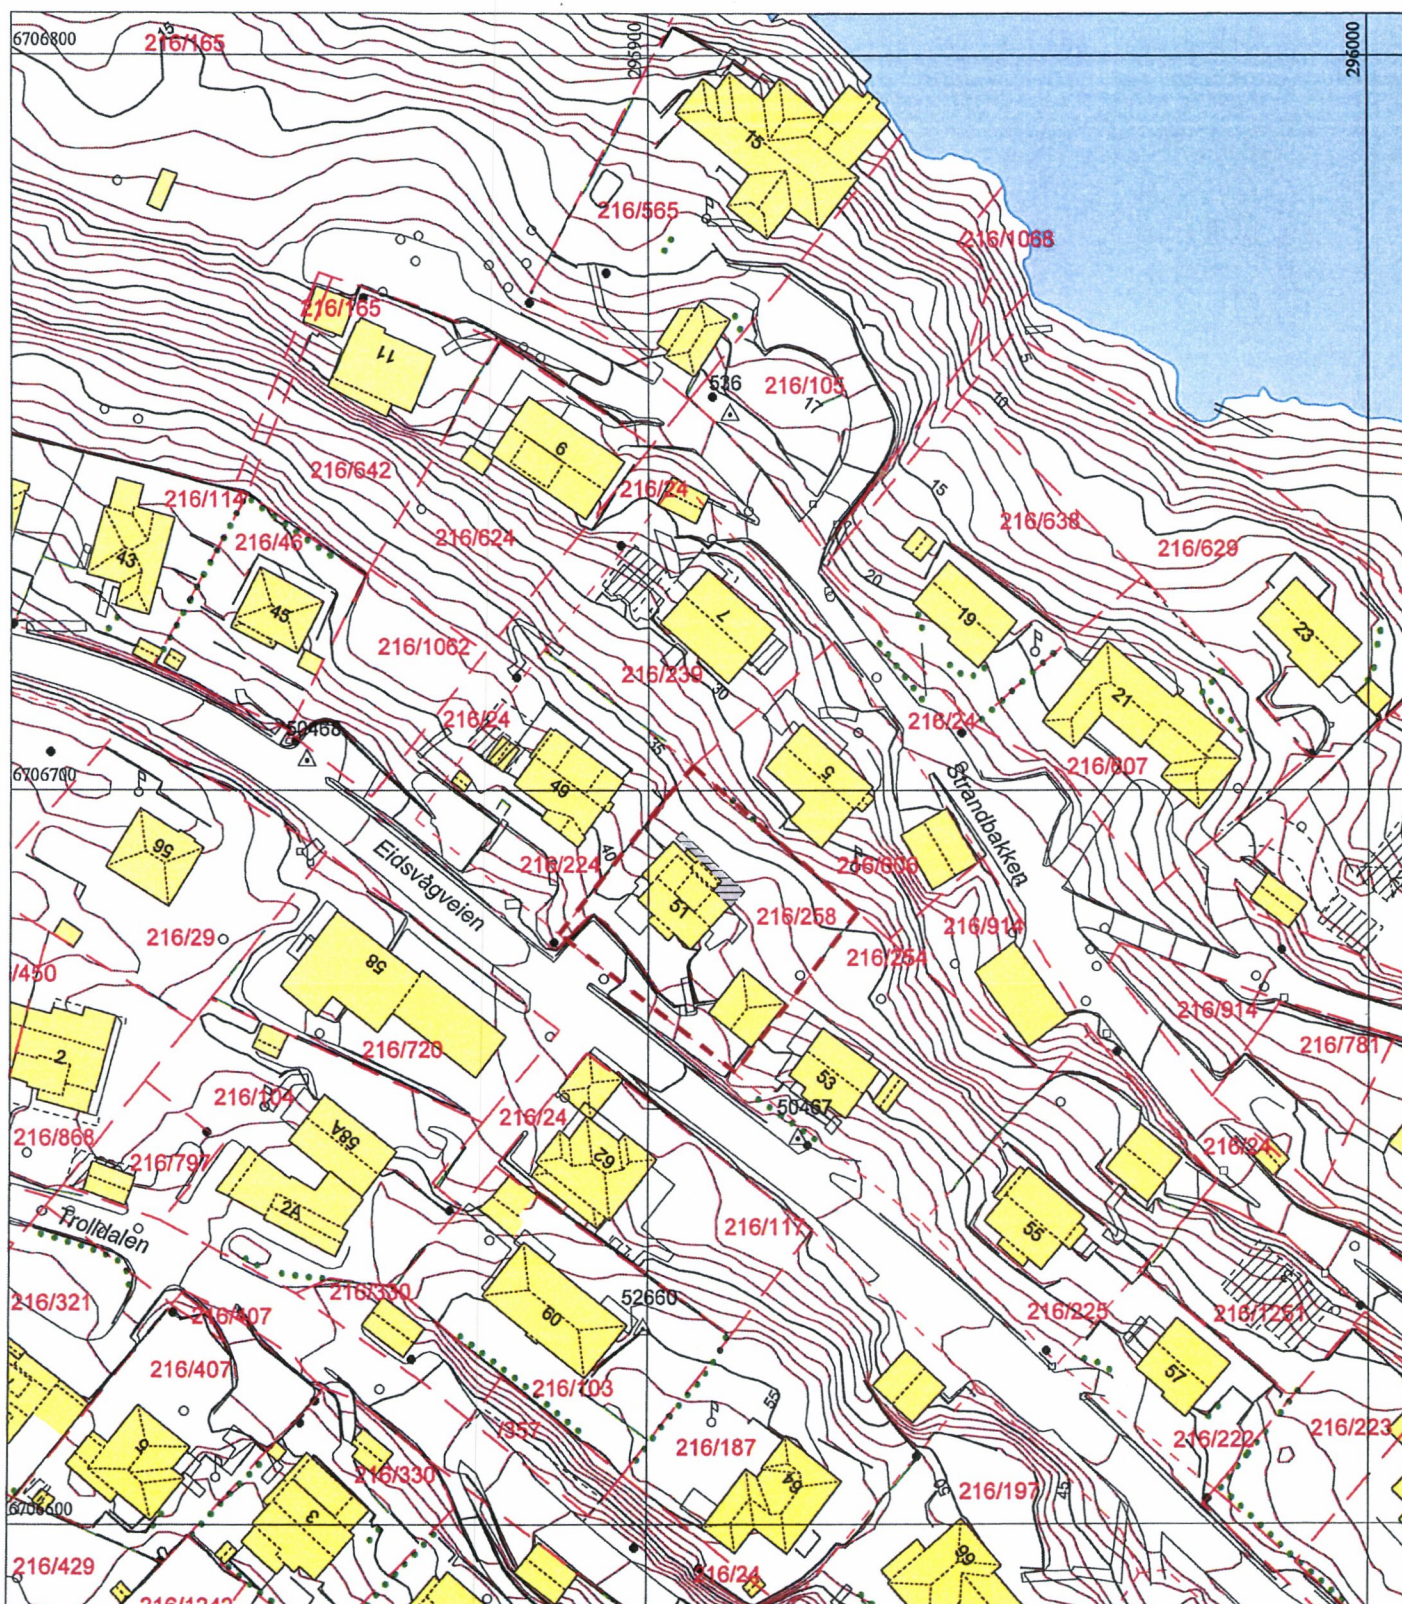

	Bygning, tak Terasse o.l.		Byggemeldt anlegg		Gjerde, stein		Innmålt tre
	Bygning, veggliv		Høydekote		Gjerde, annet		Flaggstang, stolpe
	Byggemeldt bygg		Høydekote - usikker		Kraftledning		Kum, sluk, hydrant
	Fredet bygg		Eiendomsgrense		Hekk		Gårdsnr/bruksnr
			Eiendomsgrense - usikker		Sti		Høydepunkt med høyde
			Kulturminnengrense		Traktorveg		Grunnlagspunkt/fastmerke

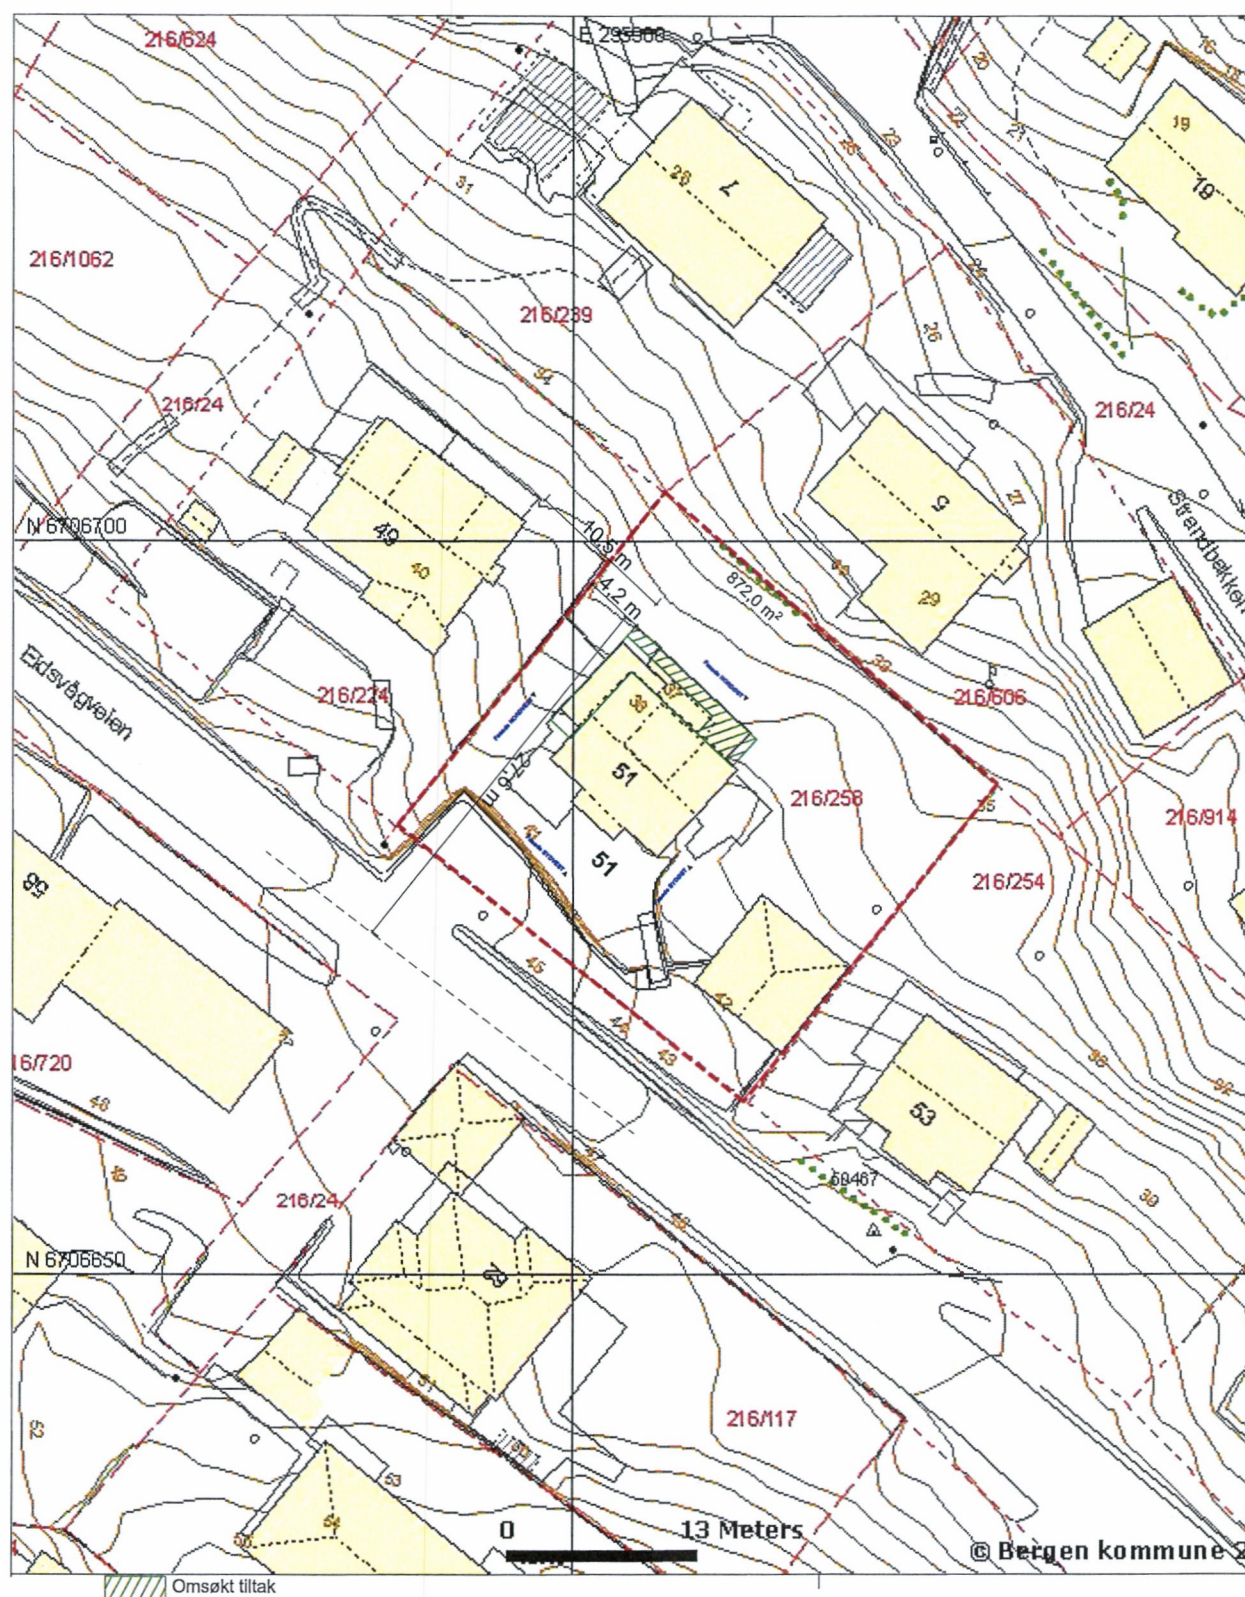

Skjema / Detalj:
Kartutsnitt
Eidsvågveien 51
Siew og Are Salomonsen

Korrigert dato:

Tegner:
 sls

Kontroll

Målestokk:
 1:500

Gnr./Bnr.:
 216/258


Tegnet dato:
 06.03.108

Prosjektnr.:
 15-24

Mål:



Tegningsnr.:
 A10-04

E1

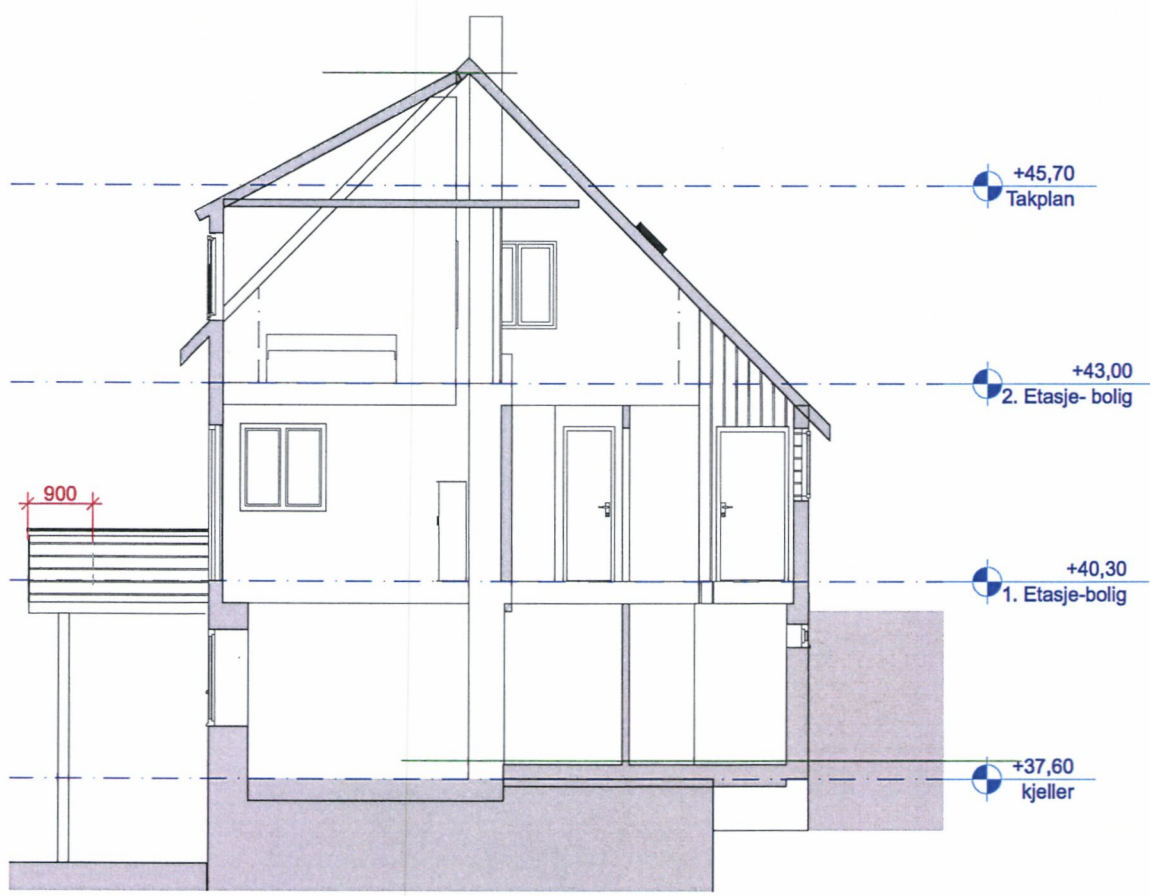

1:100 Snitt A

Skjema / Detalj: Snitt A etter ombygging Eidsvågveien 51 Siew og Are Salomonsen	Korrigert dato:	Tegner: s/s	Kontroll	Målestokk: 1:100	Gnr./Bnr.: 216/258
	Tegnet dato: 06.03.108	Prosjektnr.: 15-24		Mål:	Tegningsnr.: A30-01

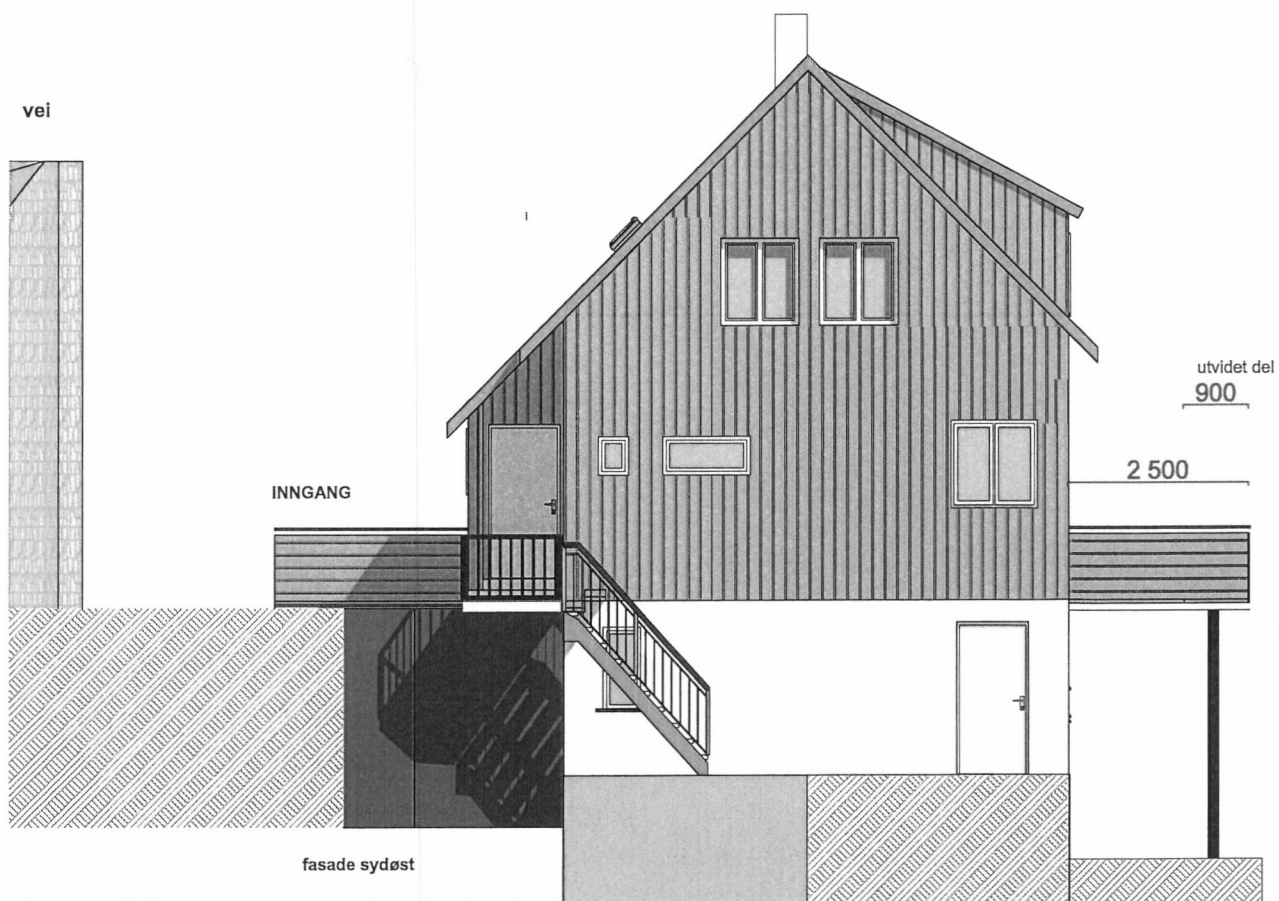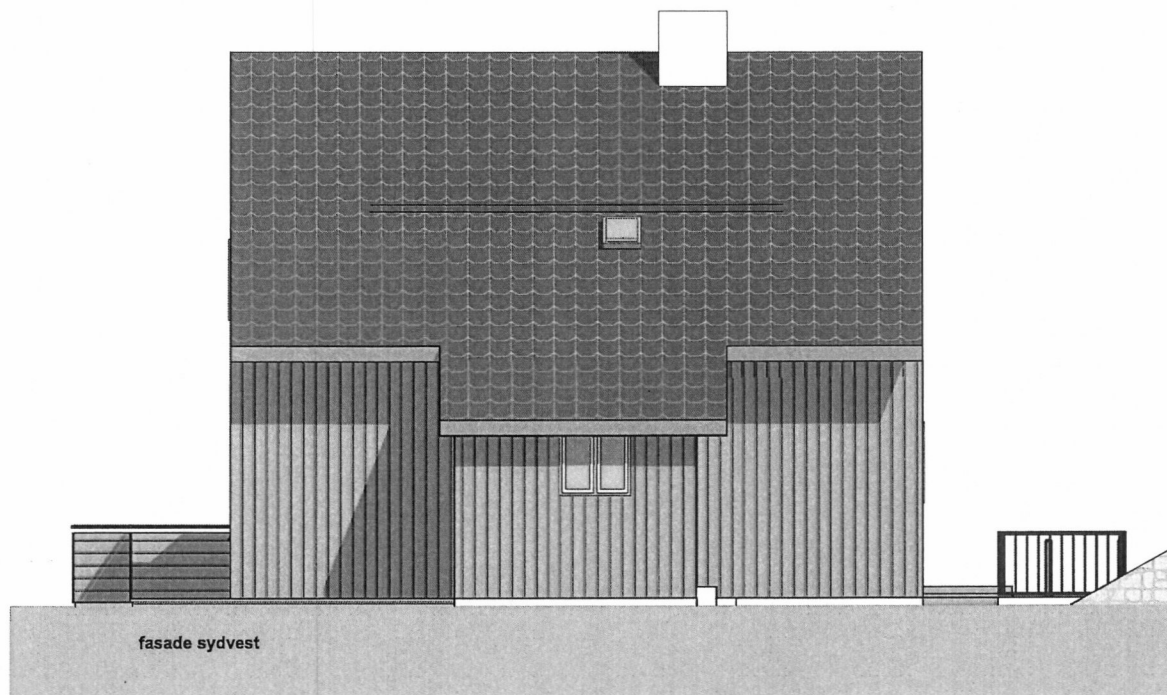

Skjema / Detalj:

NYE Fasader SV og SØ
Eidsvågveien 51
Siew og Are Salomonsen

Korrigert dato:

Tegner:
sls


Kontroll

Målestokk:
1:100Gnr./Bnr.:
216/258Tegnet dato:
06.03.108Prosjektnr.:
15-24


Mål:

Tegningsnr.:
A40-04

E2

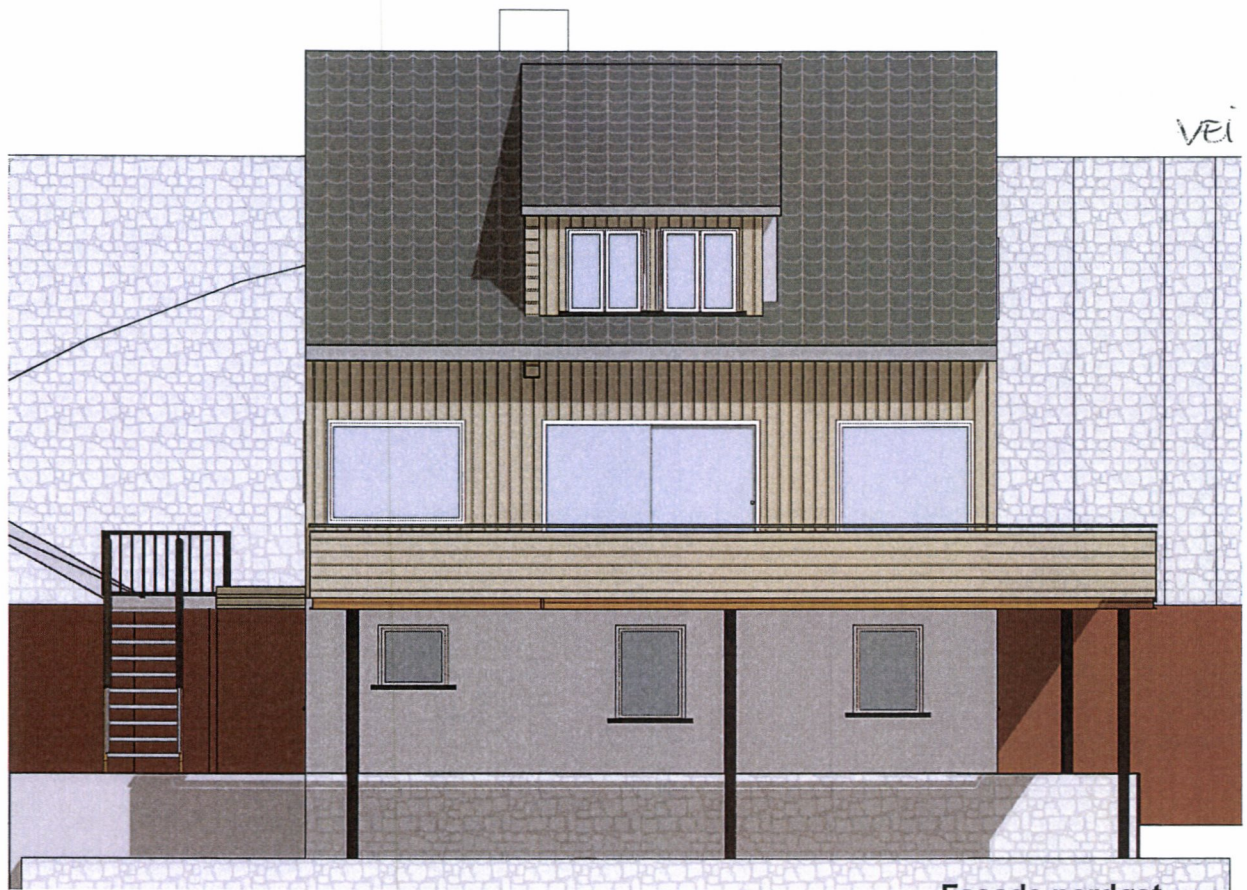

Fasade nordøst

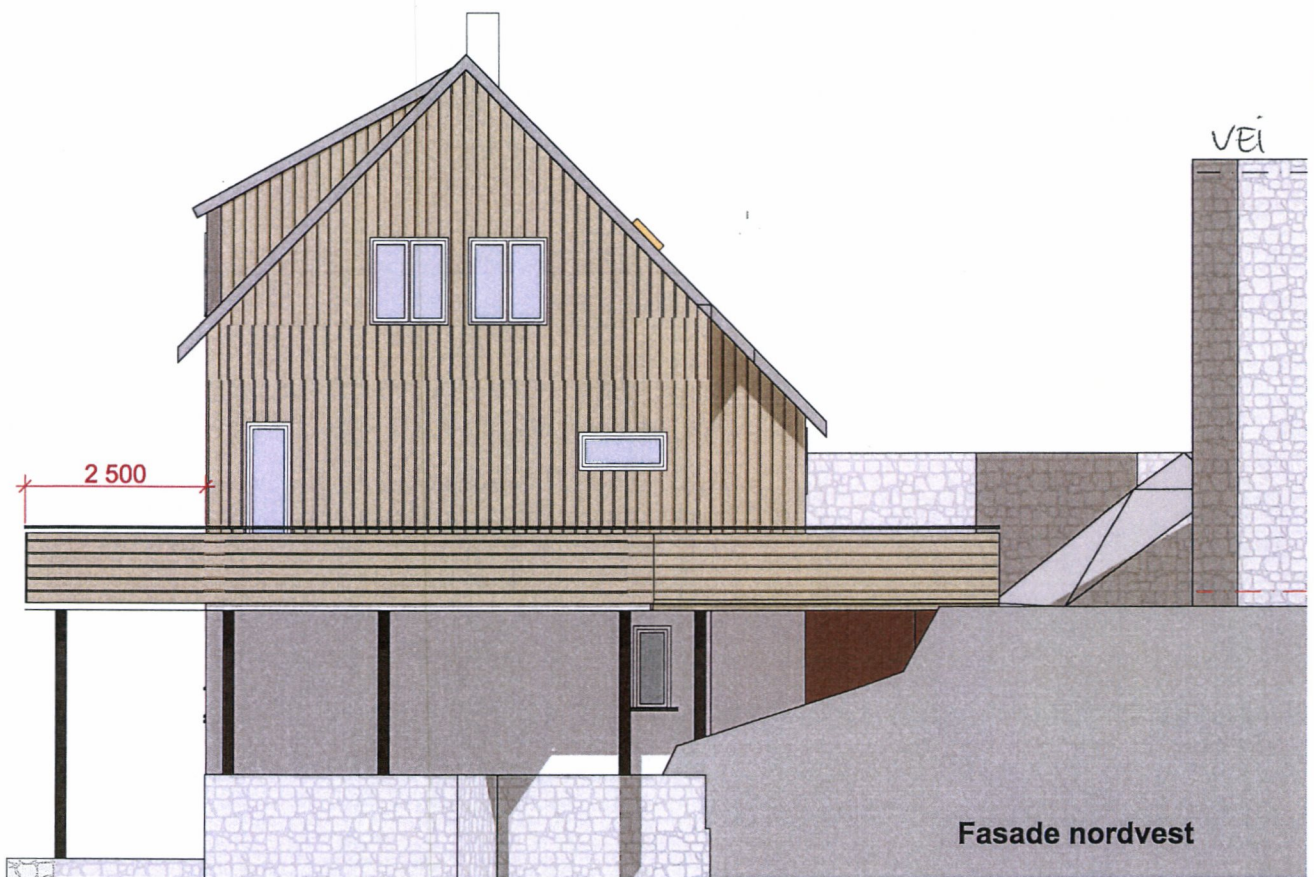

Fasade nordvest

Skjema / Detalj:

NYE Fasader NØ og NV
Eidsvågveien 51
Siew og Are Salomonsen

Korrigert dato:

Tegnet dato:
 06.03.108

Tegner:
 sls

Prosjektnr.:
 15-24

Kontroll

Målestokk:
 1:100

Mål:

Gnr./Bnr.:
 216/258

Tegningsnr.:
 A40-03