


X:\ner\oppdrag\Sandneha\5100603\DAK\Veg\Arkiv\LAY_D_TERMINALCLASS_5100603.dwg - Bhj - Plottet 2014-10-17 15:43:07 - XREF - Vnem_spm1_masseutskifting_kollektivterminal_I_GEOM_TERMINALCLASS_5100603_I_0_koter_RADAL_5100603_I_0_BYGG_RIVES_I_0_koter_RADAL_5100603_I_0_murer_gjerdet_5100603_I_VEGUTSTYR_5100603_I_TERMINALCLASS_5100603_I_C_TERA_RADAL_5100603_I_KART_500_KOTER_DEL_5100603_I_GEOM_RADAL_5100603_I_KART_500_KOTER_DEL_5100603_I_KART_500_KOTER_DEL_5100603_I_GEOM_RADAL_5100603

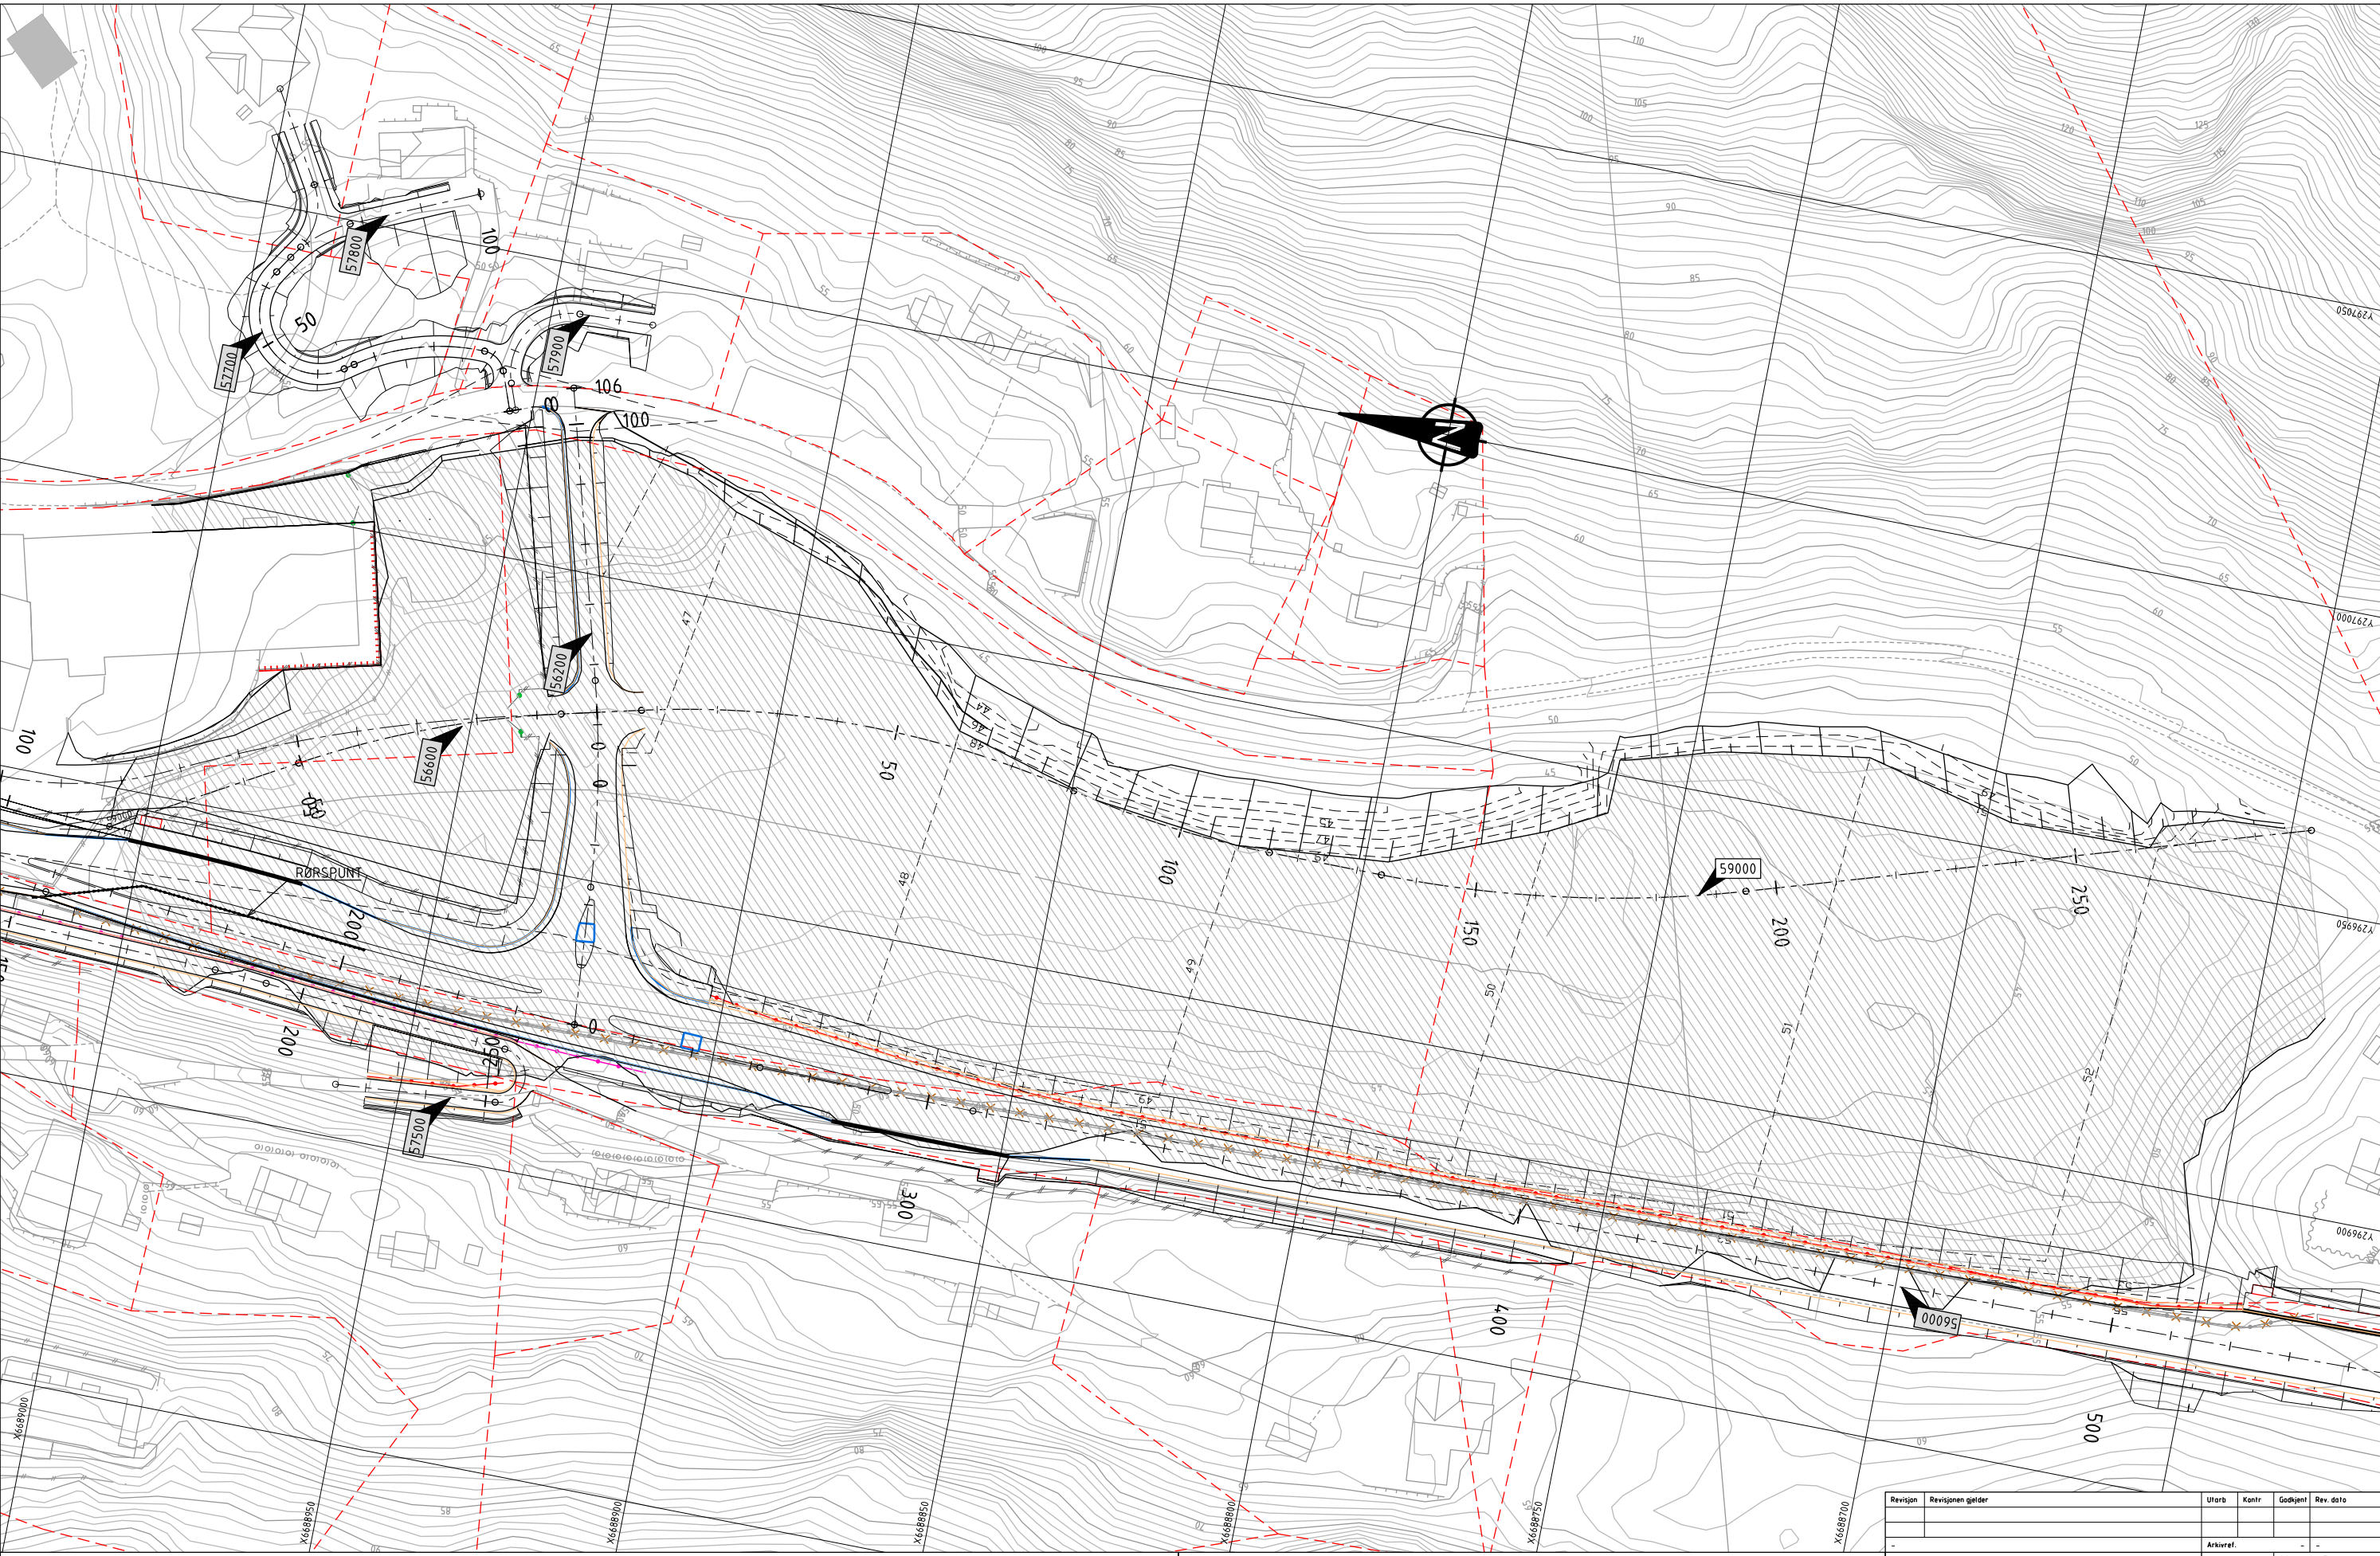

Tegnforklaring

- - - Eiendomsgrense
- - - Frisikt
- - - Eks vegkant
- - - Senterlinje veg
- - - Gjeldende senterlinje veg
- - - Eks. rekkverk
- Rekkverk
- Betong rekkverk
- Kantstein
- Kotert terreng
- Mur
- Ny/flyttet støyskerm
- Eks./fjernet støyskerm

- 10000 Henvisning til vegmodell
- 96/2 Gårds- og bruksnummer
- Parsellmarkering
- (K0) Henvisning til konstruksjon
- (M10) Henvisning til tørrmur
- Eksist. landkar
- Gjerde
- Fanggjerde
- Nødskap og styreskap i tunnel
- Nødskap/nødstyreskap i dagen
- Nødskap i dagen
- Støtpute
- Oppfylling
- Bygning som fjernes

Henvisninger og merknader

Revisjon	Revisjonen gjelder	Utorb	Kontr	Godjent	Rev dato
		Arkivert			
<p>Stasjons vegnummer E39 Sveгатjørn - Rådal</p> <p>K11 Rådal-Nordås-Flyplassveien Rådalen</p> <p>Plan Kollektivterminal oppfylling</p> <p>Konkurransegrunnlag</p>					
Utarbeidet av	Kontrollert av	Godjent av	Konsulentarkiv	Revisjon	
GGHal	KA	JPH	5100603		
				Tegningsnummer	11-D06-720
				Tegningsdato	2014-10-17
				Bestiller	Arne Eitvik
				Produsert for	Region Vest
				Produsert av	Norconsult AS
				Prosjektnummer	302186
				PROJ-nummer	12E0039B_04.6
				Arkivnummer	2010/057978
				Byggetegnnummer	-
				Målestokk A1	-