

SNITTPROFIL A-A

NÆRINGSPROSJEKT SØRE STRAUME - FJELL KOMMUNE

DATO: 15 Nov 2017

STRAUME HANDELSEIENDOM AS

RETAIL ARCHITECTS


Rosenkrantz' gate 15
0160 Oslo
Tlf. +47 4835 7824

ÅRSTIDERNE ARKITEKTER


ADRESSE: STRAUME; NORGE

SAKS.NR: 214.441

MÅLESTOKK: 1 : 500@A3

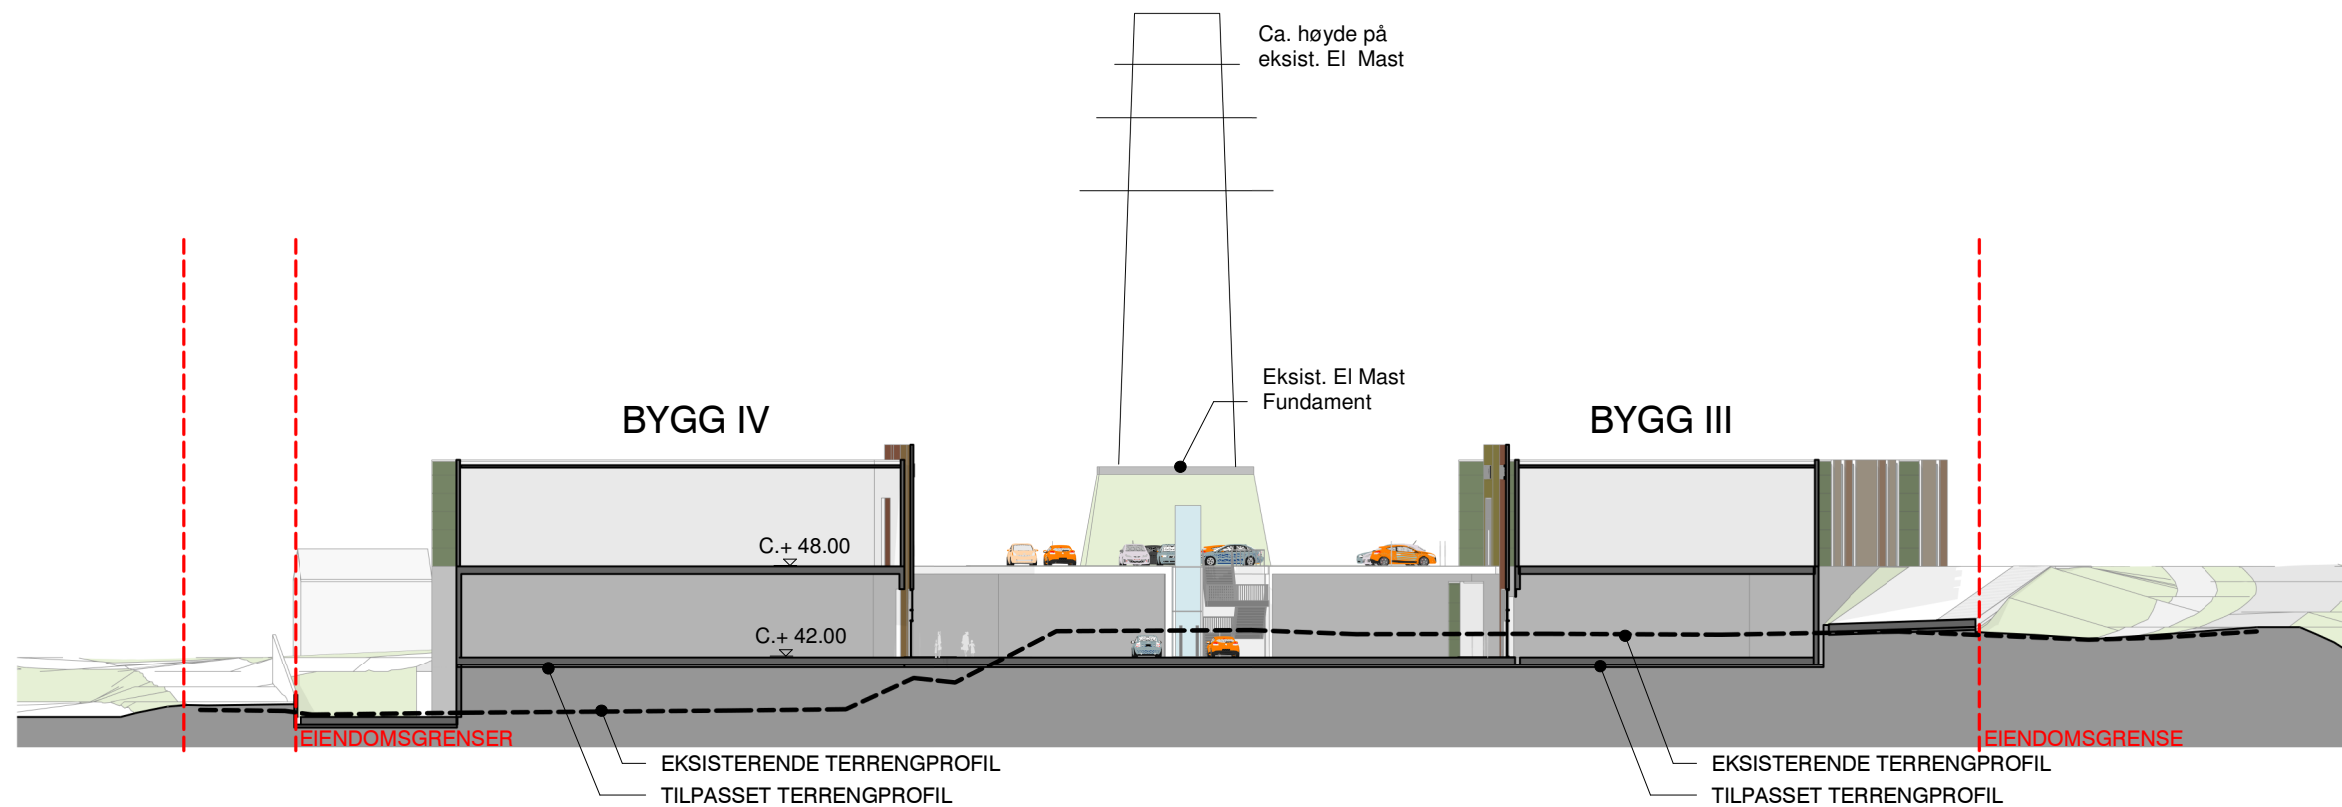

Snittprofil B-B

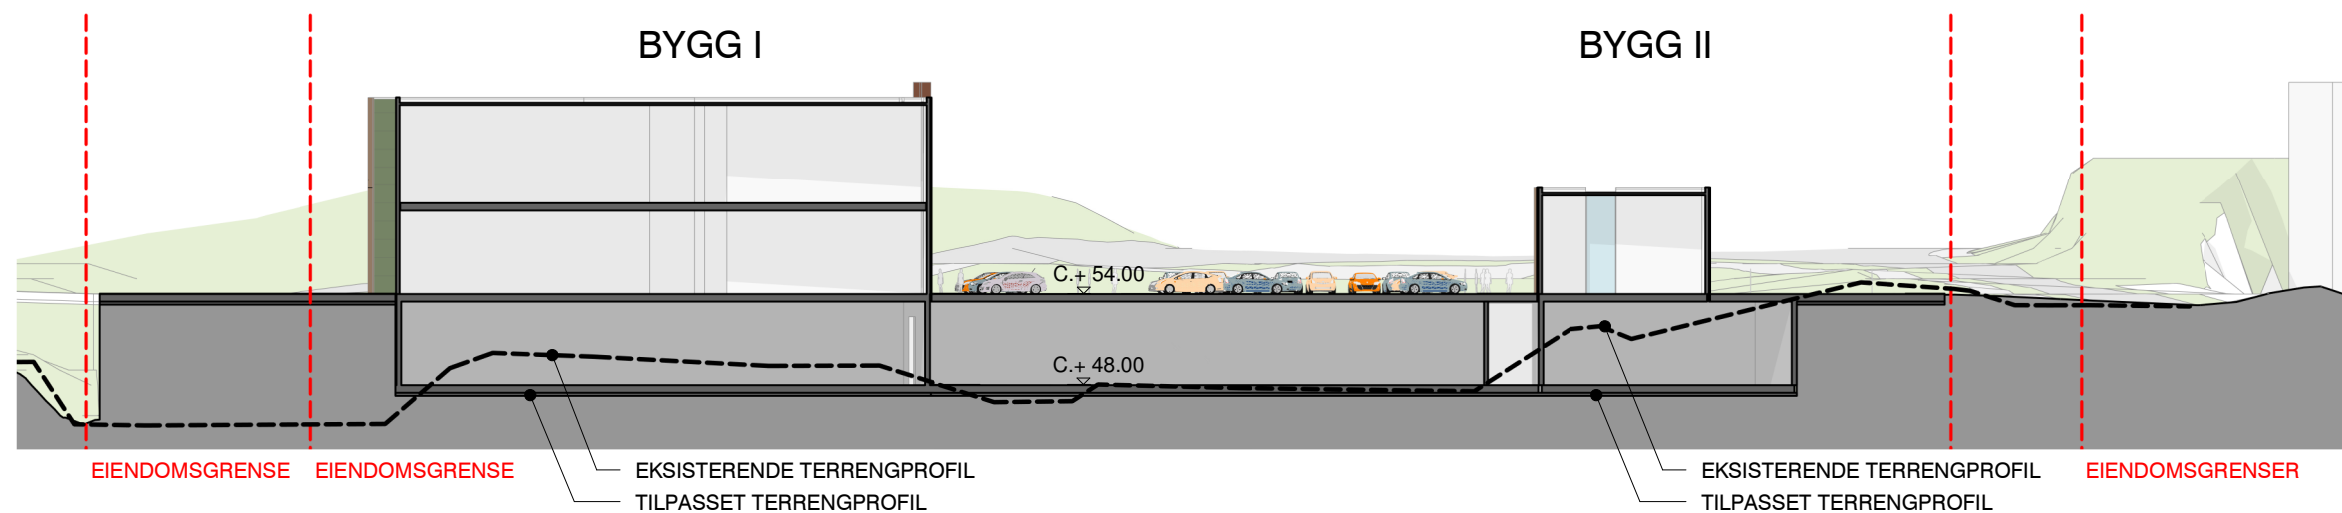

Snittprofil C-C

SNITTPROFILER B-B C-C

NÆRINGSPROSJEKT SØRE STRAUME - FJELL KOMMUNE

STRAUME HANDELSEIENDOM AS

RETAIL ARCHITECTS

Rosenkrantz' gate 15
0160 Oslo
Tlf. +47 4835 7824

ÅRSTIDERNE
ARKITEKTER

ADRESSE: STRAUME; NORGE


SAKS.NR: 214.441

MÅLESTOKK: 1 : 500@A3

DATO: 15 Nov 2017



SNITTPROFIL A - LENGDESNITT

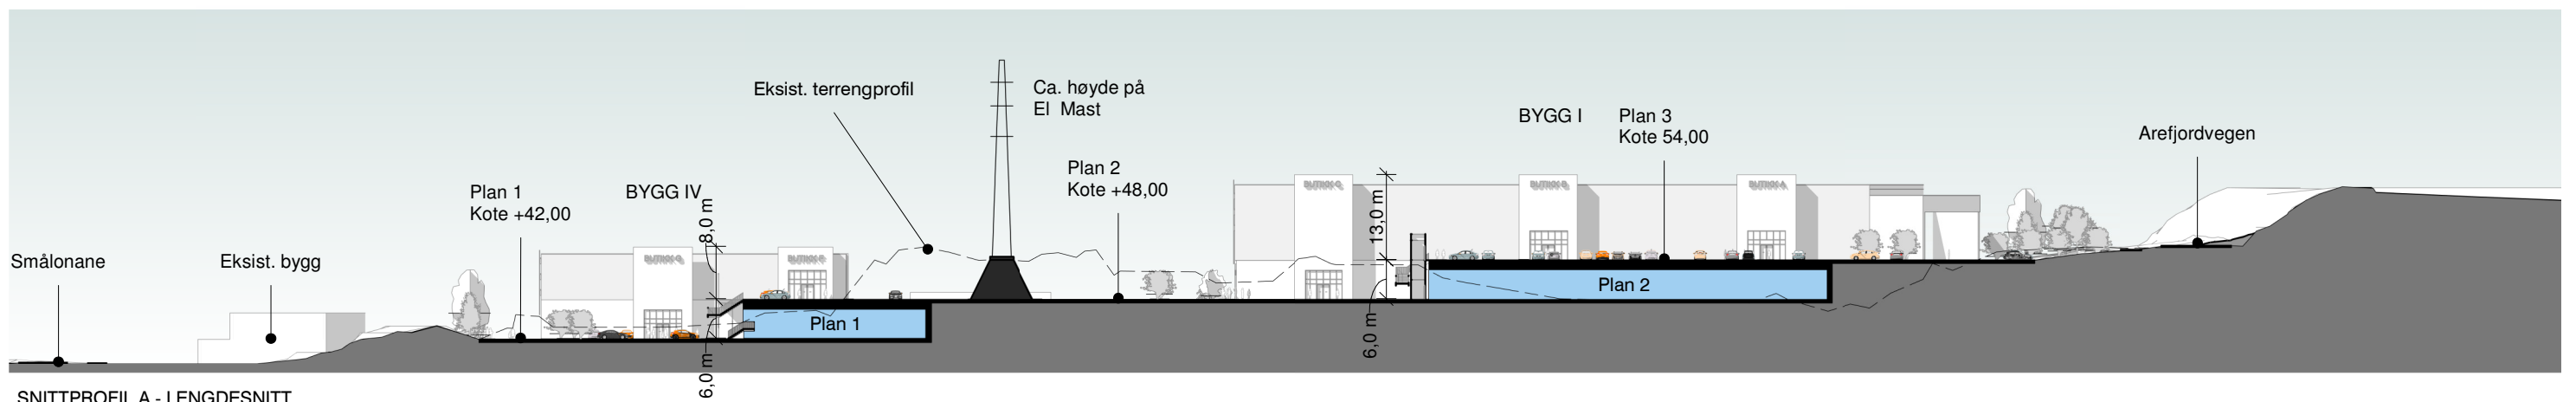

SNITTPROFIL A - LENGDESNITT

SNITTPROFIL A, OVERSIKTSBILDE

KVALITETSPROGRAM FOR SØRE STRAUME

DATO: 19.02.2018

STRAUME HANDELSEIENDOM AS

RETAIL ARCHITECTS

Rosenkrantz' gate 15
0160 Oslo
Tlf. +47 4835 7824

ARSTIDERNE
ARKITEKTER

ADRESSE: STRAUME; NORGE

SAKS.NR: 214.441

MÅLESTOKK: 1 : 1000@A3




OVERSIKTSBILDE EKSISTERENDE OMRÅDE



PRINSIPPSKISSE FRA SYDØST



PRINSIPPSKISSE PUMPTRACK - STIFORBINDELSE MOT VEST

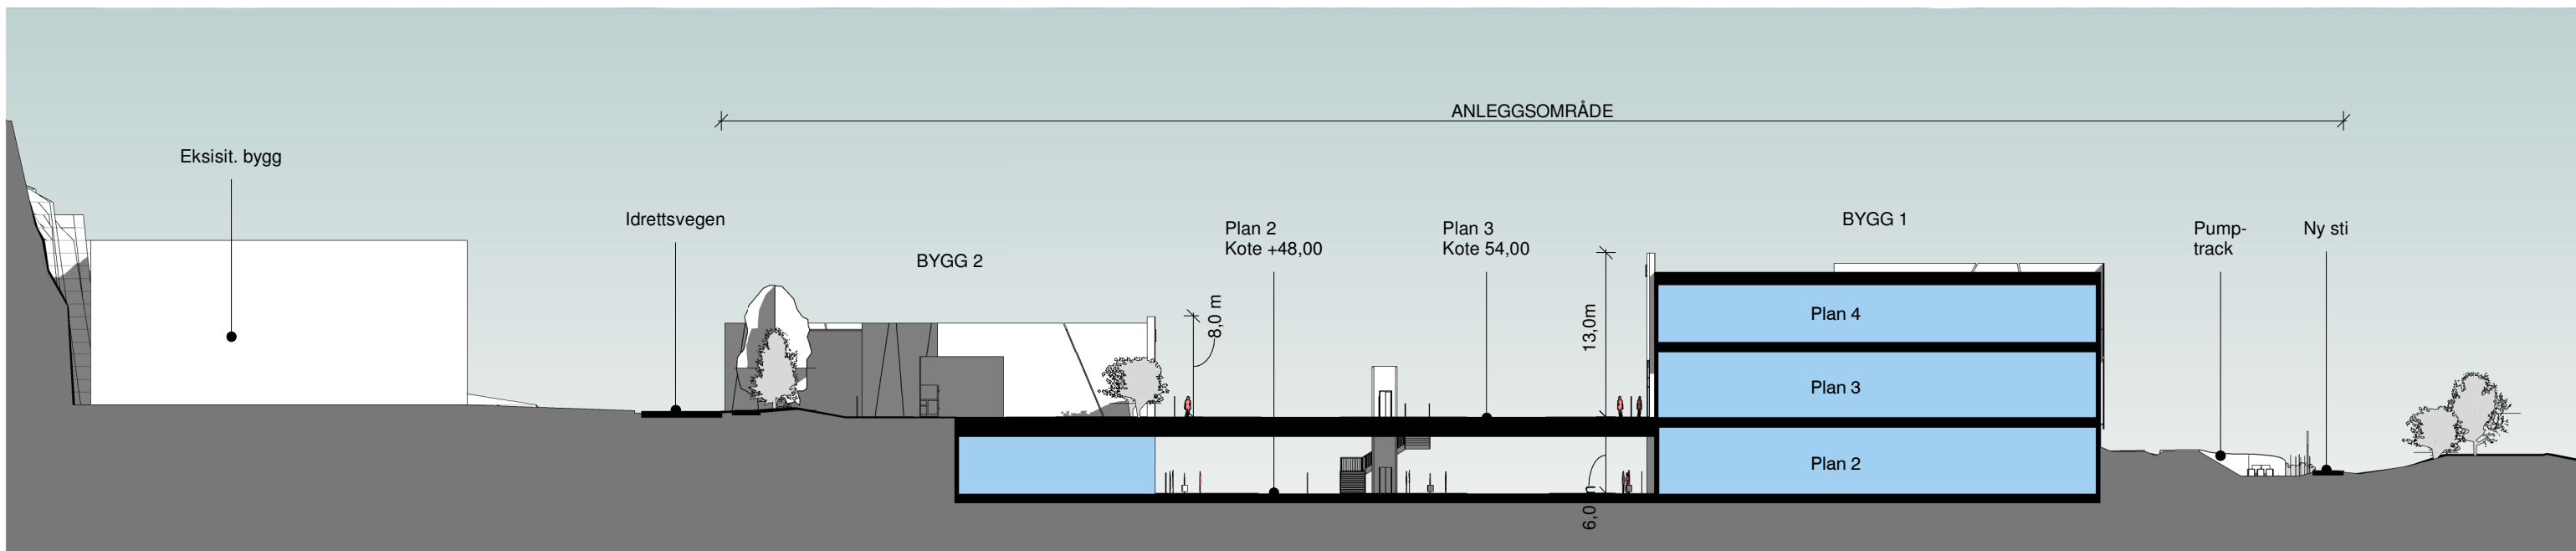

SNITTPROFIL B - TVÆRSNITT

SNITTPROFIL B, OVERSIKTSBILDE

KVALITETSPROGRAM FOR SØRE STRAUME

DATO: 19.02.2018

STRAUME HANDELSEIENDOM AS

RETAIL ARCHITECTS

Rosenkrantz' gate 15
0160 Oslo
Tlf. +47 4835 7824

ÅRSTIDERNE
ARKITEKTER

ADRESSE: STRAUME; NORGE

SAKS.NR: 214.441

MÅLESTOKK: 1 : 500@A3