


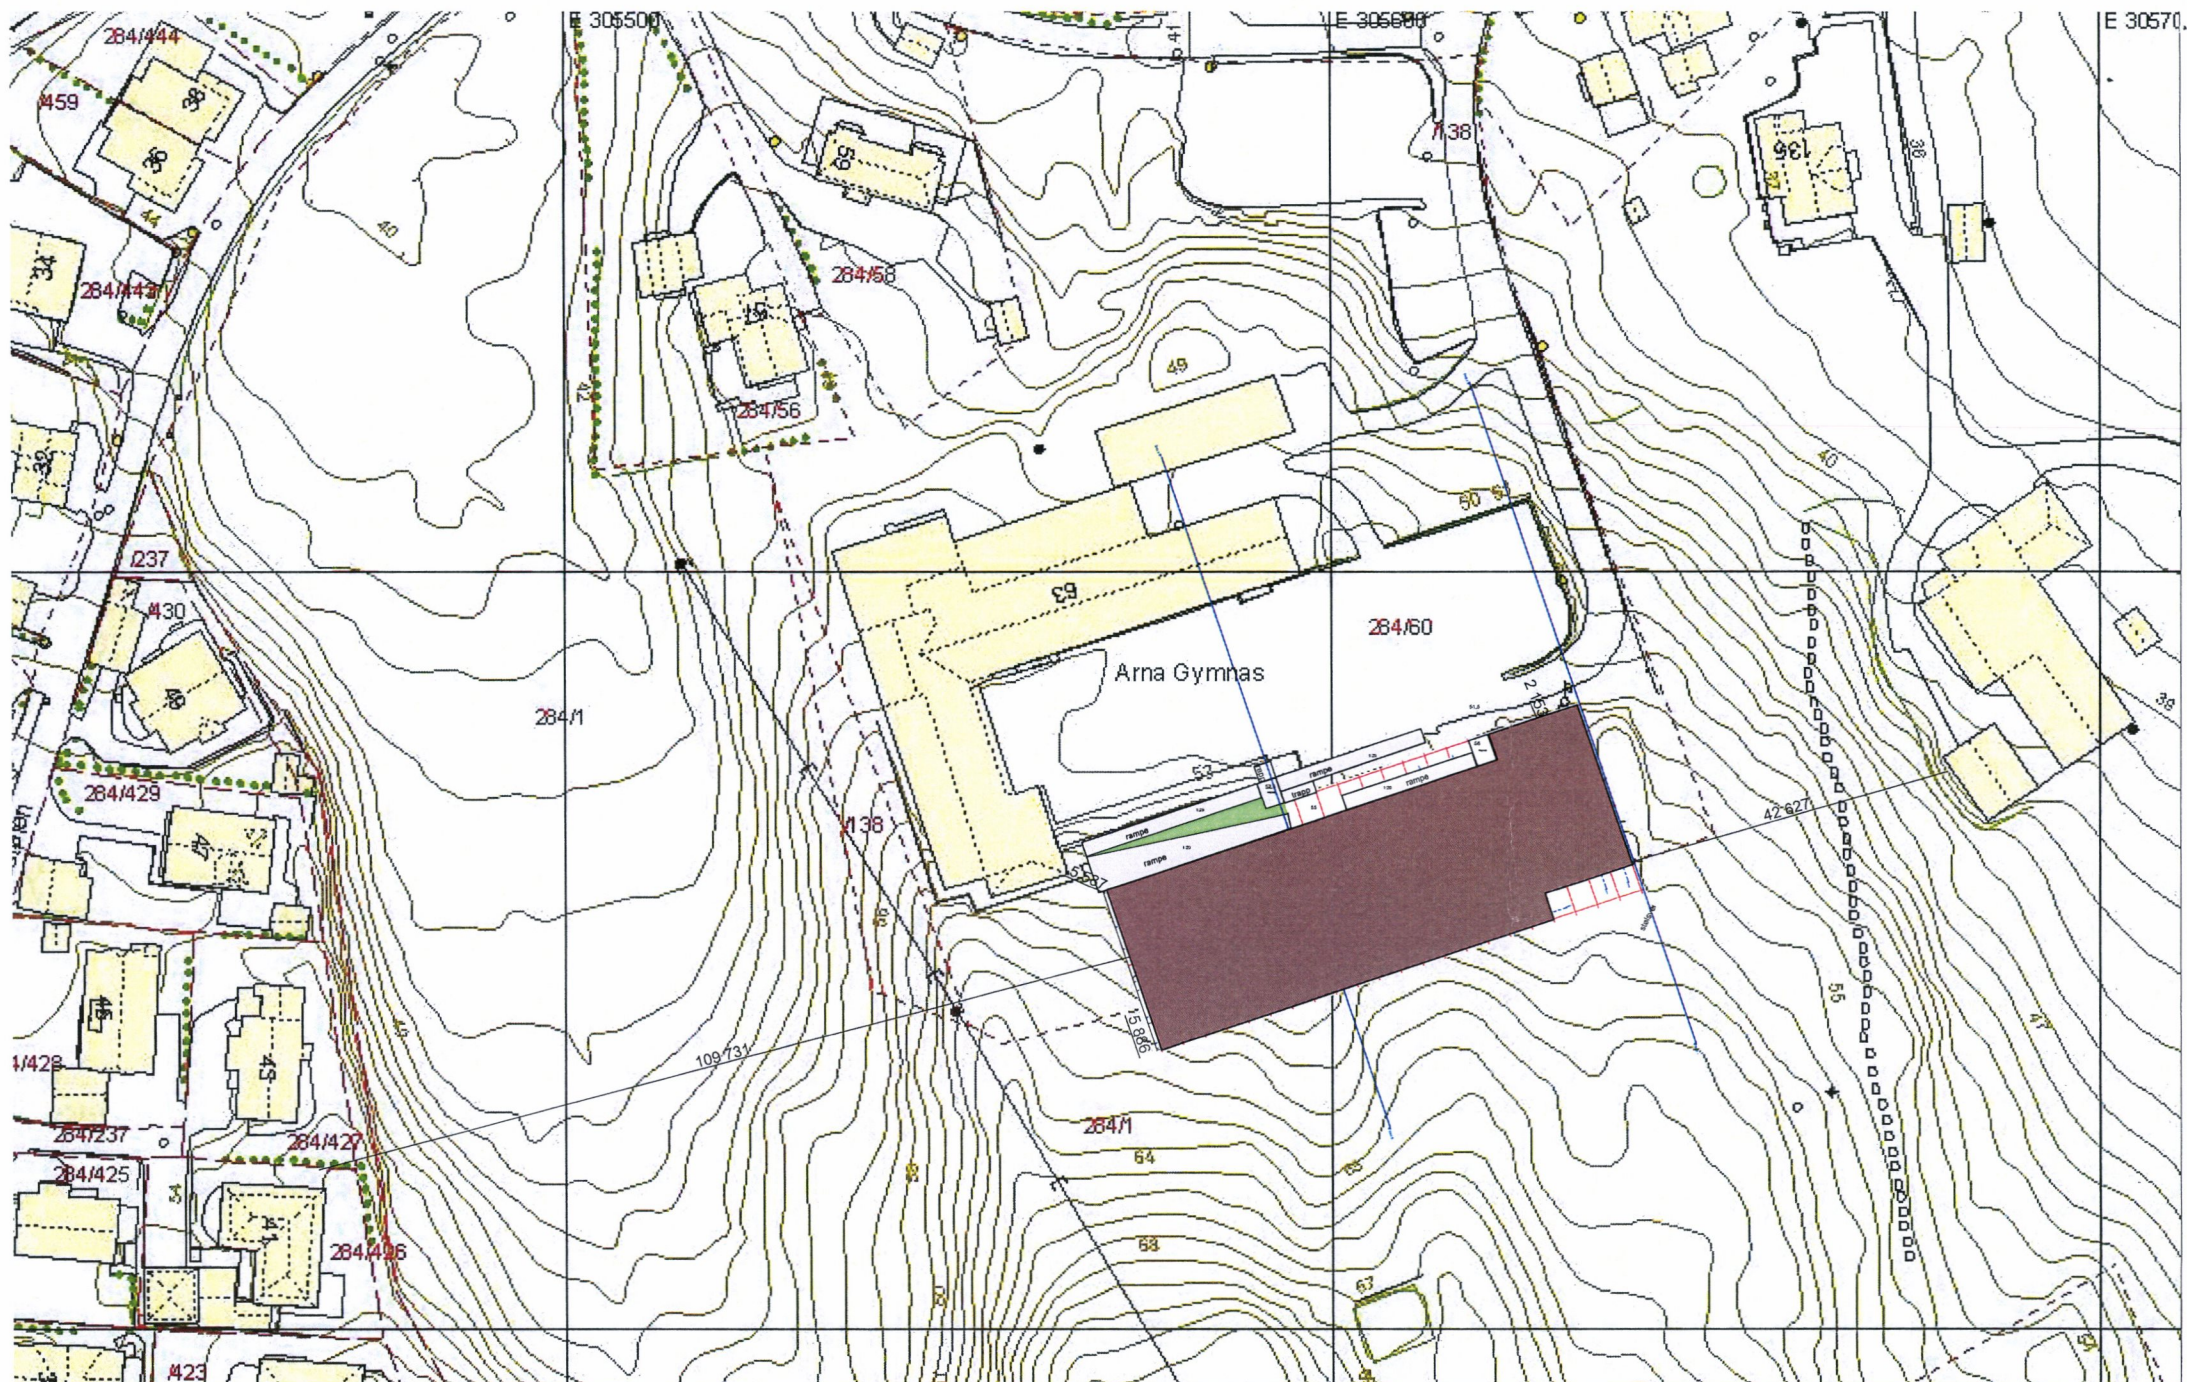

Prosjekt type: Gnr./Bnr. og Kommune:
Offentlig 284/60, Arna, Bergen
 Adresse:
 Garnes vid. skole





Tiltakshaver:
Bergen kommune
 Etat bygg og eiendom EBE

Prosjekterende:
opus
 Strandgaten 59
 5004 Bergen
 502 21 41 50
 post@opus.no
 www.opus.no

Tegn.dato: 27.03.18
 Prosjektnummer og -navn:
17510 Erstatningslokaler Arna

Tegn.av: EKV
 Fase:
Nabovarsel

Kontr: Ansv.Ark: EKV
 Tegningsnummer og -navn:
A10-02 Situasjonsplan nabovarsel:1000
 Rev.dato: ####
 Målestokk A3: Rev.:

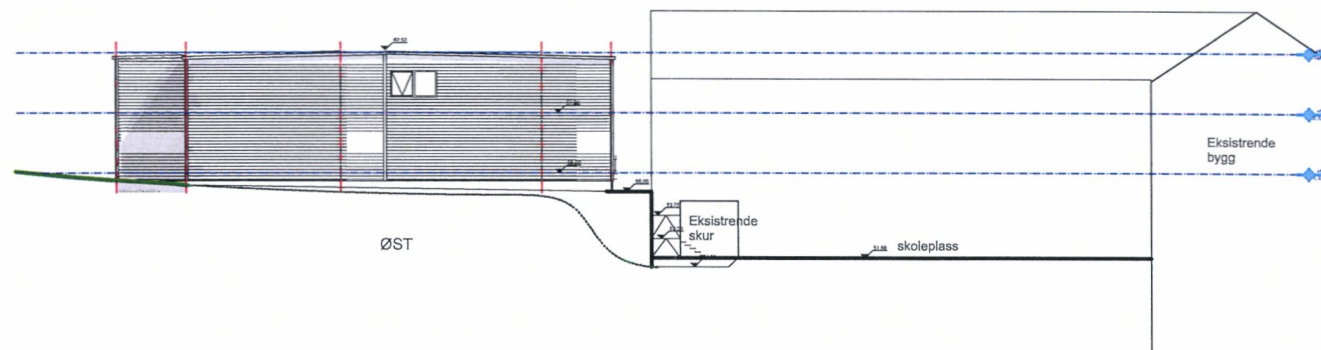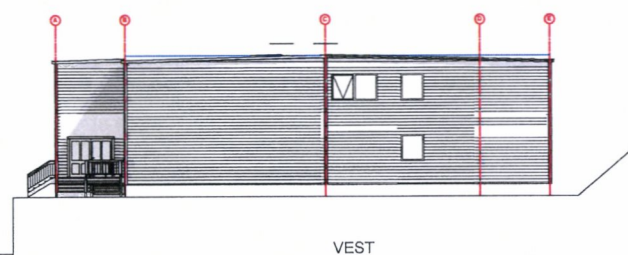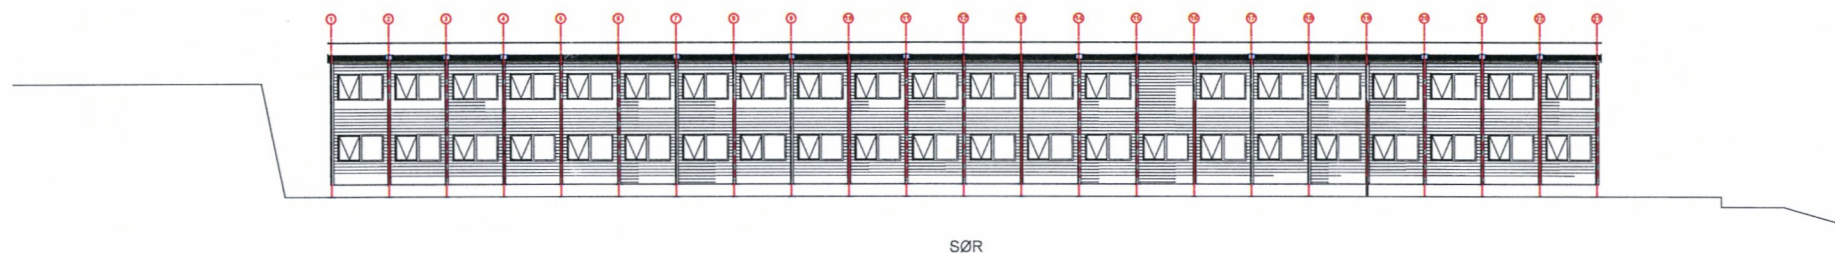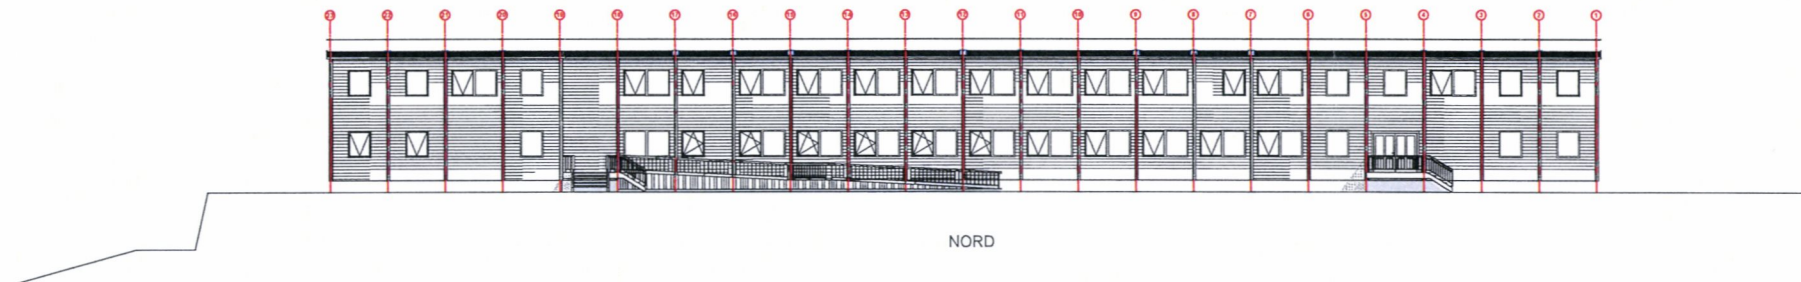

Prosjekt type: Gnr./Bnr. og Kommune:
Offentlig 284/60, Arna, Bergen
 Adresse:
Garnes vid. skole

Tiltakshaver:
Bergen kommune
 Etat bygg og eiendom EBE

Prosjekterende:
opus
 Arkitektur AS

Tegn.dato: **27.03.18**
 Prosjektnummer og -navn:
17510 Erstatningslokaler Arna

Tegn.av: **EKV**
 Fase:
Nabovarsel

Kontr: Ansv.Ark: **EKV**
 Tegningsnummer og -navn:
A40-03 Fasader nabovarsel

Rev.dato: **####**
 Målestokk A3: Rev.:
1:400