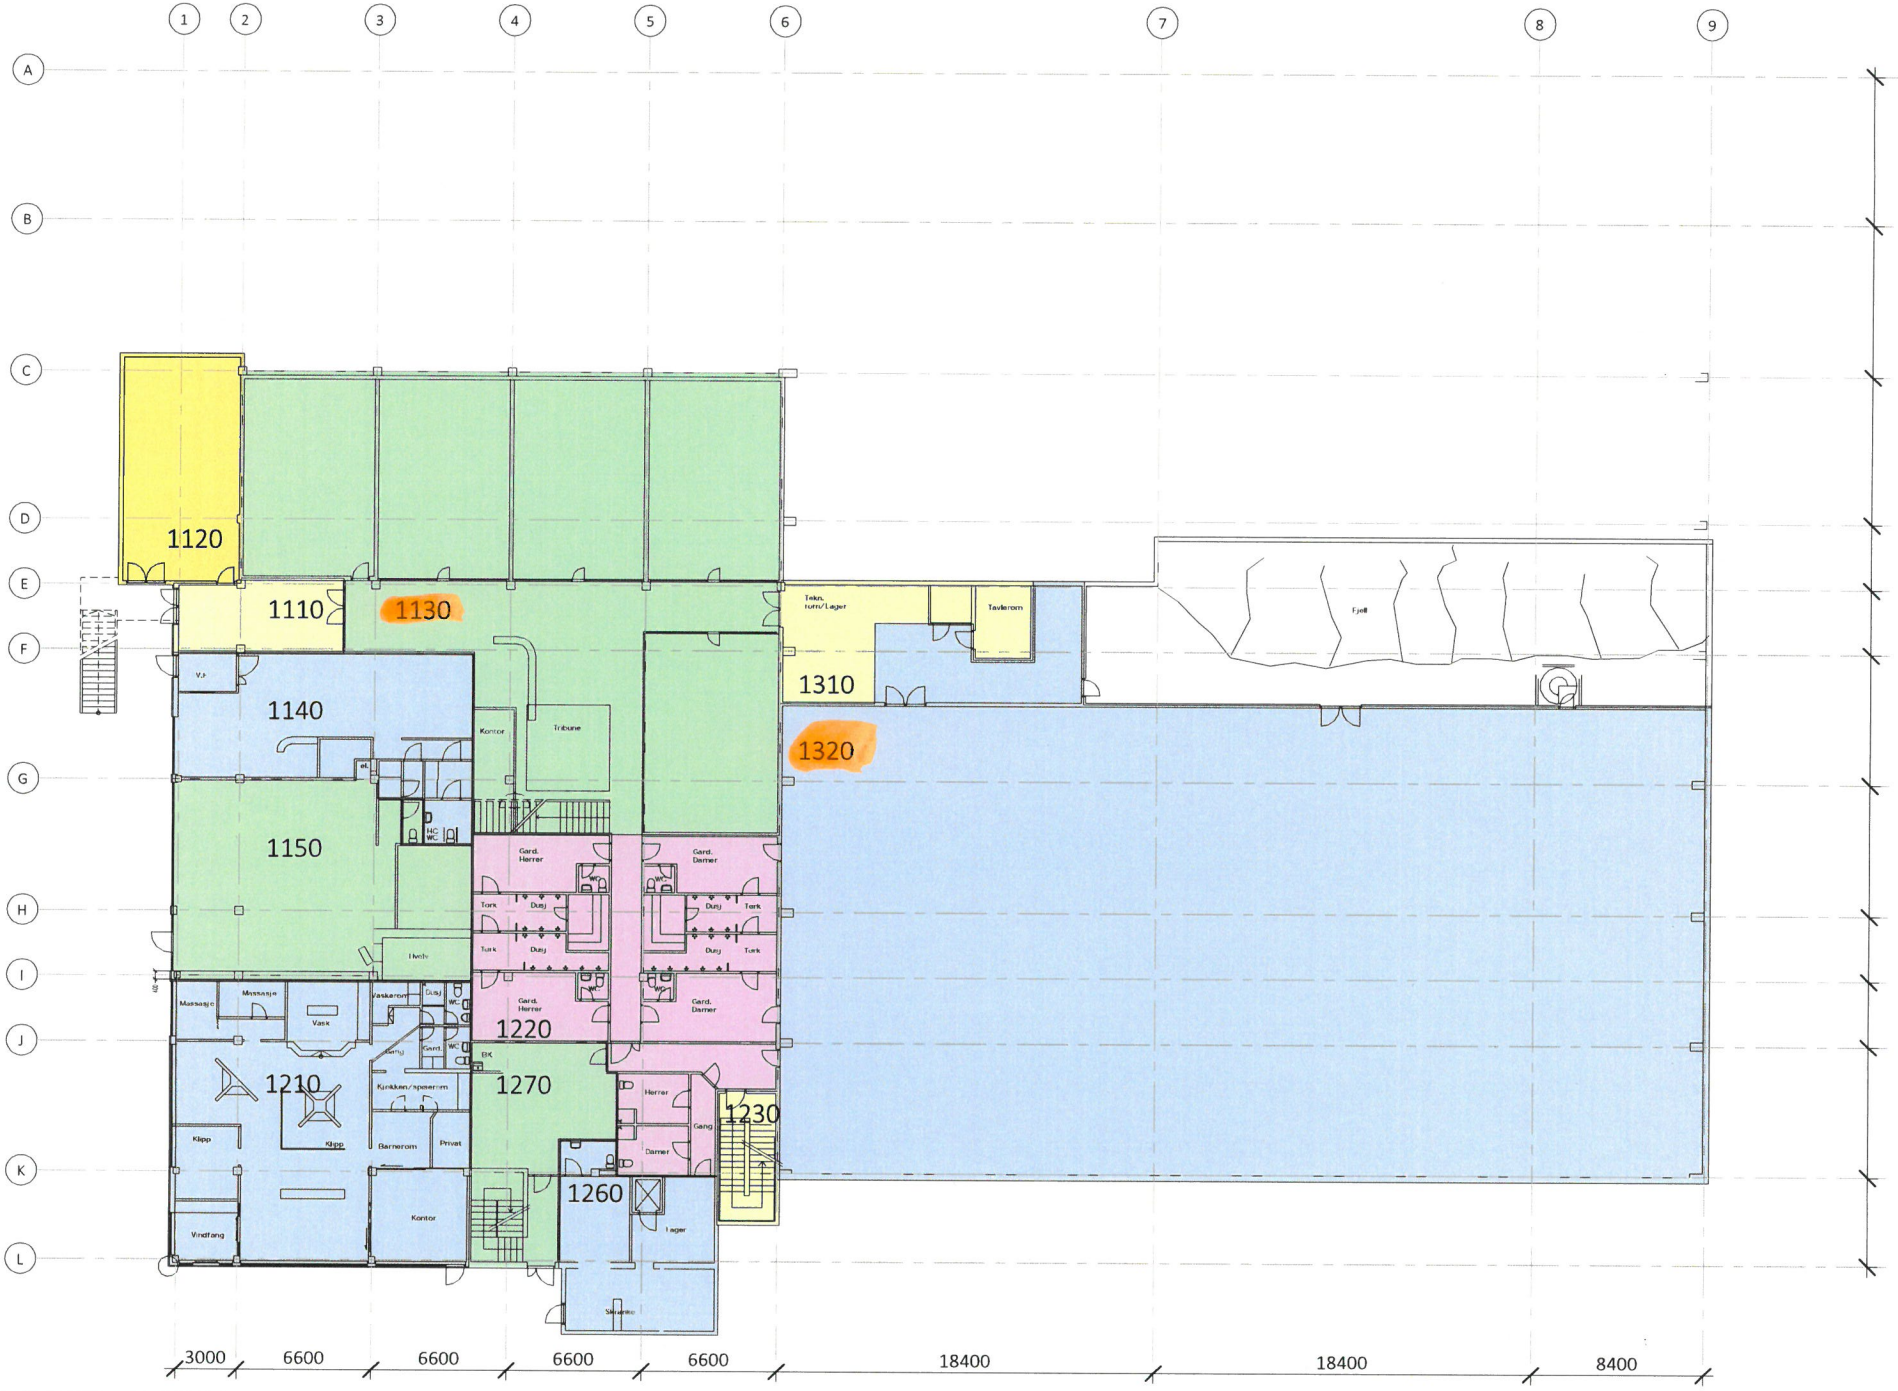

Arkitekt Jone Nordland MNAL
Domkirkegaten 11, 5017 BERGEN
jone@ok-kontor.no / tlf: 41695381

Sandslihaugen 10

LA-101	arealoversikt plan 1
Målestokk: (A3)	1 : 250

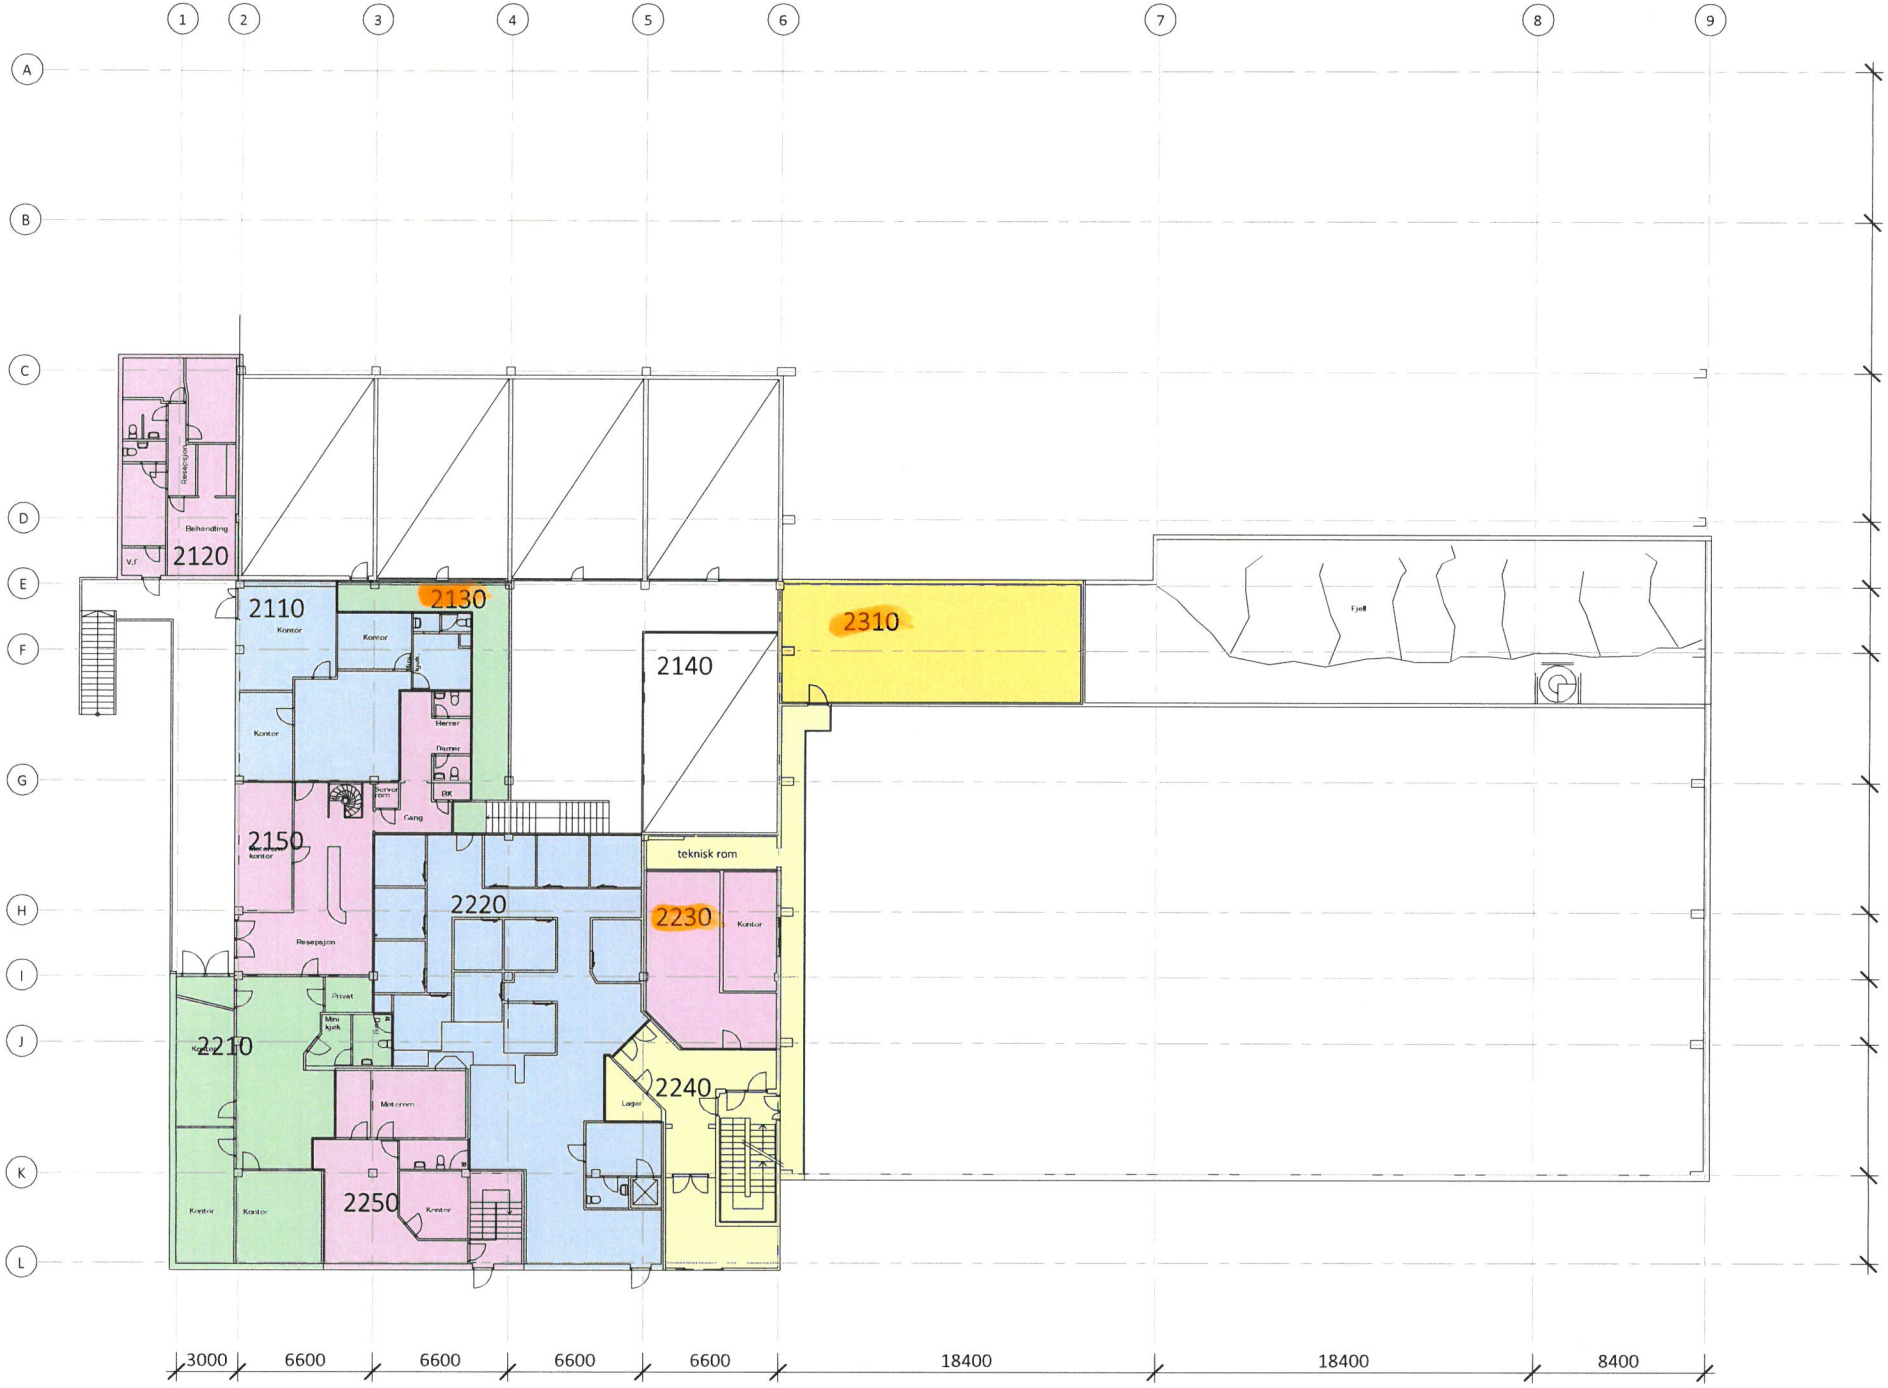

Arkitekt Jone Nordland MNAL
Domkirkegaten 11, 5017 BERGEN
jone@ok-kontor.no / tlf: 41695381

Sandslihaugen 10

LA-102 arealoversikt plan 2

Målestokk: (A3) 1 : 250