

Tegnforklaring Del 3 av 4 Sosi 4.5

**Reguleringsplan PBL 2008**  
**§12-5. Nr. 1 - Bebyggelse og anlegg**

- B Boligbebyggelse (1110)
- BOP Offentlig eller privat tjenesteyting (1160)
- BIA Idrettsanlegg (1400)
- BKT Øvrige kommunaltekniske anlegg (1560)
- BLK Lekeplass (1610)

**§12-5. Nr. 2 - Samferdselsanlegg og teknisk infrastruktur**

- SV Veg (2010)
- SKV Kjøreveg (2011)
- SF Fortau (2012)
- SGS Gang-/sykkelveg (2015)
- SGG Gangveg/gangareal (2016)
- SVT Annen veggrunn - tekniske anlegg (2018)
- SVG Annen veggrunn - grøntareal (2019)
- SKH Kollektivholdeplass (2073)
- SPP Parkeringsplasser (2082)
- SAA Angitte samferdselsanlegg og/eller teknisk infrastrukturtraseer kombinert med andre angitte hovedformål (2900)

**§12-5. Nr. 5 - Landbruks-, natur- og friluftsmål samt reindrift**

- L LNFR areal for nødvendige tiltak for landbruk og reindrift og gårdsstilknyttet næringsvirksomhet basert på gårdens ressursgrunnlag (5100)
- LNA Naturformål av LNFR (5120)

**§12-6 - Hensynssoner**

- H140 Frisikt (140)
- H190 Andre sikringssoner (190)
- H210 Rød sone iht. T-1442 (210)
- H220 Gul sone iht. T-1442 (220)
- H370 Høyspenningsanlegg (inkl høyspentkabler) (370)
- H560 Bevaring naturmiljø (560)
- H570 Bevaring kulturmiljø (570)

**§12-7 - Bestemmelseområder**


- Utforming (1)
- Anlegg- og riggområde (91)

**Linjesymbol**

- RpGrense
- RpFormålGrense
- Regulert tomtegrense (1203)
- RpBestemmelseGrense
- RpSikringGrense
- RpStøyGrense
- RpFareGrense
- RpAngittHensynGrense
- Bebyggelse som inngår i planen (1214)
- Bebyggelse som forutsettes fjernet (1215)
- Regulert senterlinje (1221)
- Frisiklinje (1222)
- Tunnel (1254)
- Måle og avstandslinje (1259)

**Punktsymboler**

- Vestgistingfysisk sperre (1231)
- Stenging av avkjørsel (1241)
- Avkjørsel - både inn og utkjøring (1242)
- Tunnelåpning (1253)
- Sti (illustrert)
- Bebyggelse som forutsettes fjernet (illustrert)

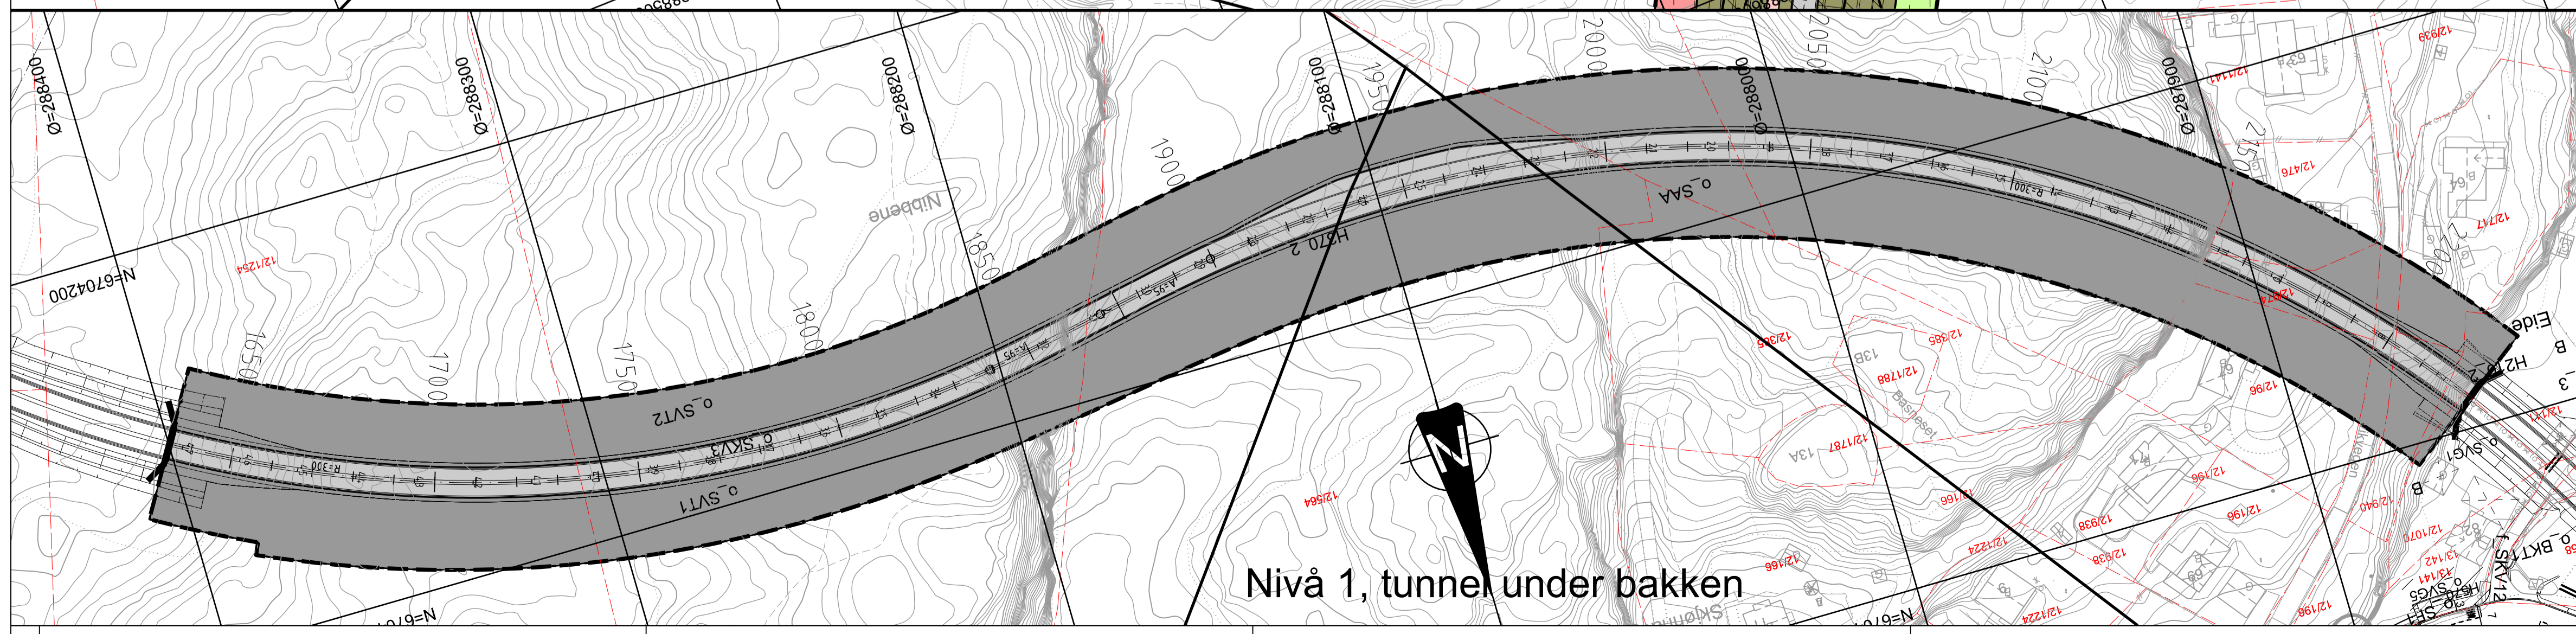

**Kartopplysninger**  
 Kilde for basiskart: Askøy kommune/Infoland  
 Dato for basiskart: 26.04.2017  
 Koordinatsystem: UTM sone 32 basert på EUREF89/WGS84  
 Høydegrunnlag: NN2000  
 Ekvidistanse 1 m  
 Kartmålestokk: 1:1000 m  
 0 12.5 25 37.5 50 m

**Detaljregulering**  
 Plan 409 - Ny fylkesveg Slettebrekka - Hetlevik, gbnr. 12/221 m.fl. og 13/125 m. fl.  
 Arealplan-ID: 124700409  
 Askøy kommune  
 Med tilhørende reguleringsbestemmelser  
 Forslagstiller: Statens vegvesen

SAKSBEHANDLING ETTER PLAN- OG BYGNINGSLOVEN				SAKS-NR.	DATO	SIGN.
Dato	12.04.2018	Revisjon	Oppretting etter merknader UTM 15.03.2018			
Dato	15.03.2018	Revisjon	Oppretting etter innkomne merknader			
Dato	06.10.2017	Revisjon	Oppretting etter vedtak 211/17 for utlegging til offentlig ettersyn			
<b>Kommunestyret sitt vedtak</b>				27/18	12.04.2018	
Ny 2. gangs behandling						
Offentlig ettersyn fra .....						
2. gangs behandling						
Offentlig ettersyn fra .....						
1. gangs behandling						
Kunngjøring av oppstart av planarbeid						
Oppstartsnotat						
<b>PLANEN ER UTARBEIDET AV: Multiconsult</b>				TEGNDR.	DATO	SIGN.
Det bekrefteas at planen er i samsvar med kommunestyrets vedtak av				616721	01.09.2017	