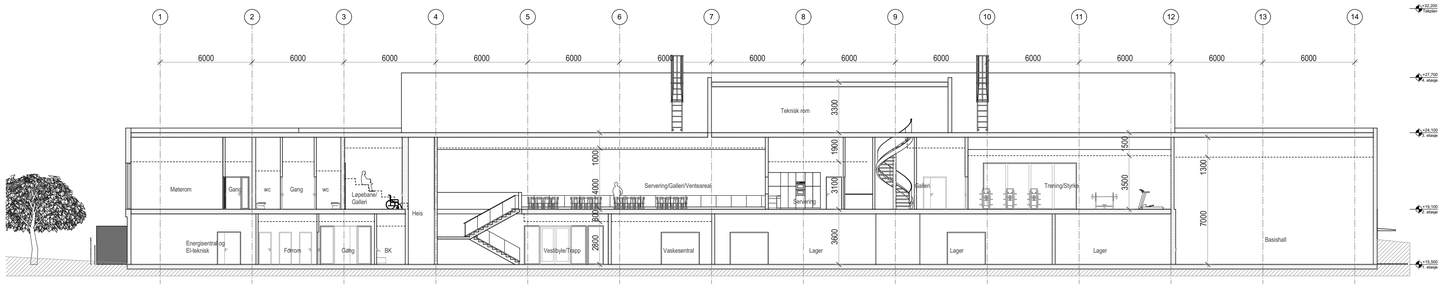

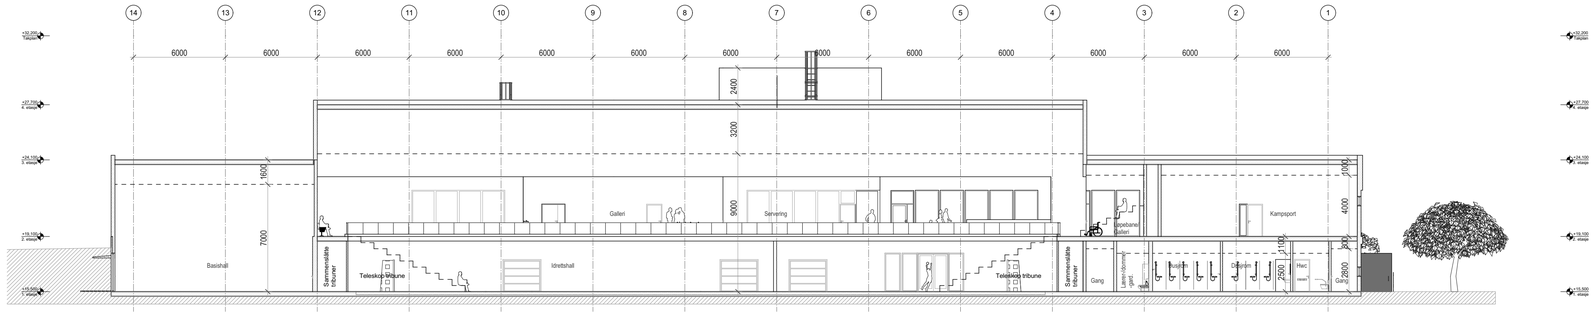

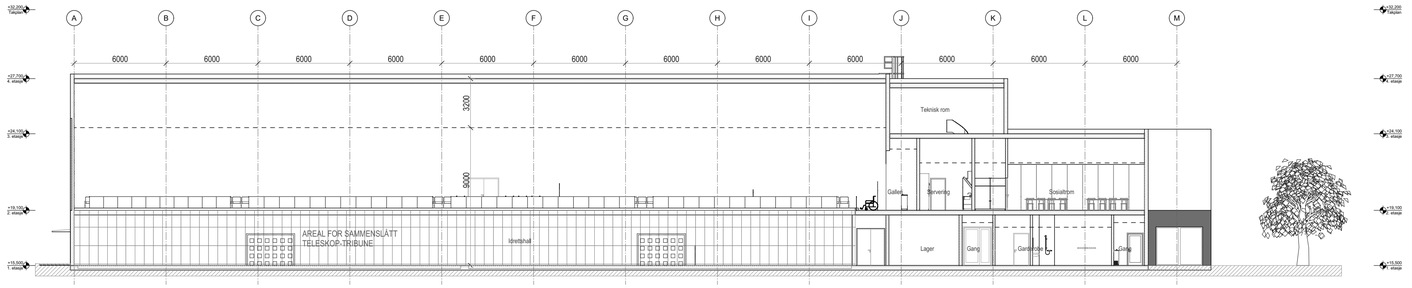

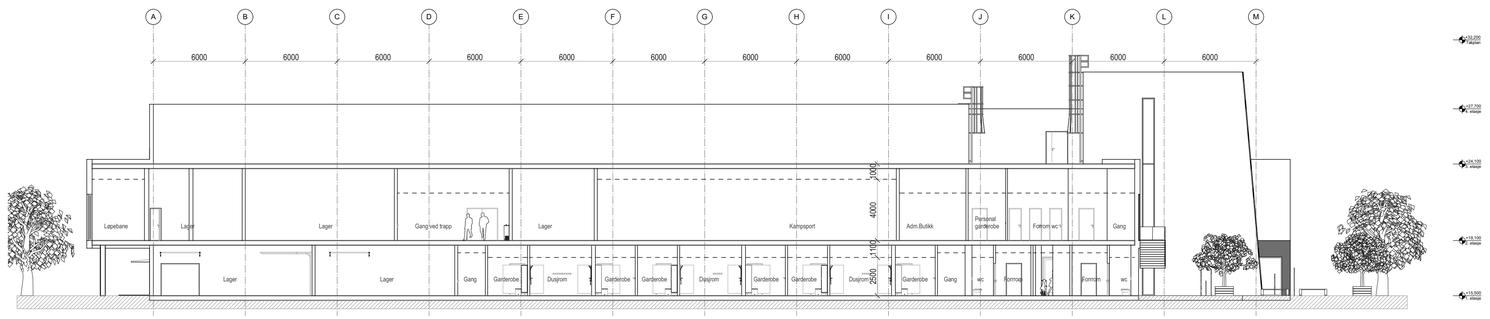

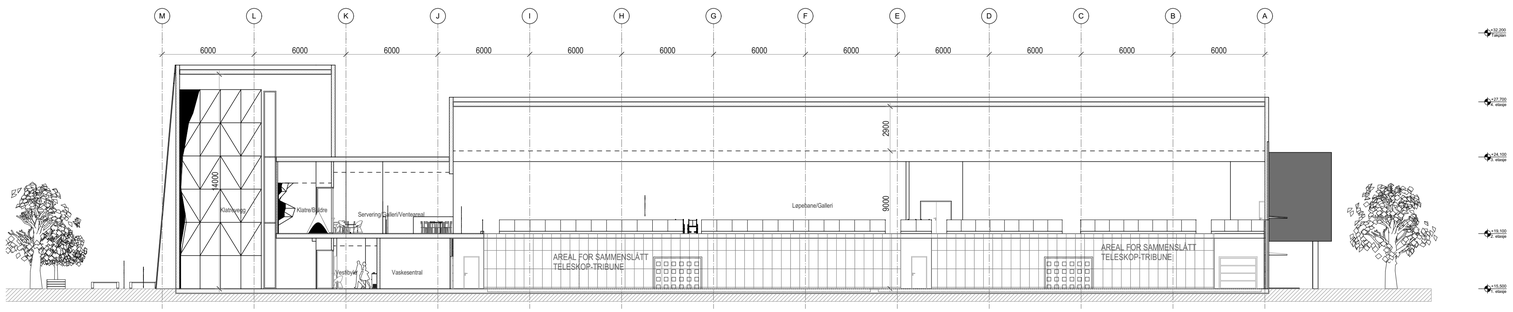

Rev.	Dato	Revisjon gjelder	Tegnet av	Kontr.	Godkj.

Anbud
Snitt

A42-101

Indeks 00

Status: T

Tiltakshaver
Kvinnherad kommune

Entreprenør
#Entreprenør

Prosjektnummer / Prosjektnavn
Fleirbrukshall Husnes

Grunnlagstegning / Indeks:

LINK ARKITEKTUR
Team Stord
Hamnegata 48
5411 Stord
Telefon: +47 53 40 38 80
E-post: stord@linkarkitektur.no
Org.nr.: 975999726

Anbud
Snitt

Mål: 1:200
Originalformat er A1
Dato: 27.04.2018

Tegnet:EBM
Kontr.: IP

Godkj.: HH
Ansv.: GH

Tegn.nr.: A42-101

Indeks