

Nøstegaten 72-78
Plan 1.Etasje
1:200

2018.05.02

Mad

Arbeidsplasser

Bygning Sør:
Denne etasjen: 0
Alle etasjer: 429

Bygning Nord:
Denne etasjen: 8
Alle etasjer: 8



Total:
Denne etasjen: 106
Alle etasjer: 635

BRA (kvm)


Bygning Sør:
Denne etasjen: 1550
Alle etasjer: 7919

Bygning Nord:
Denne etasjen: 589
Alle etasjer: 3128

Total:
Denne etasjen: 2139
Alle etasjer: 11047

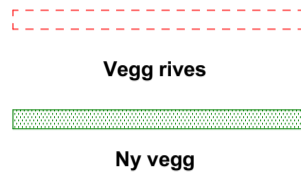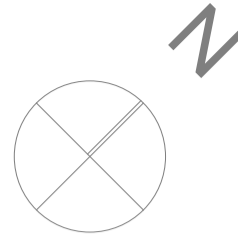

Ny dør

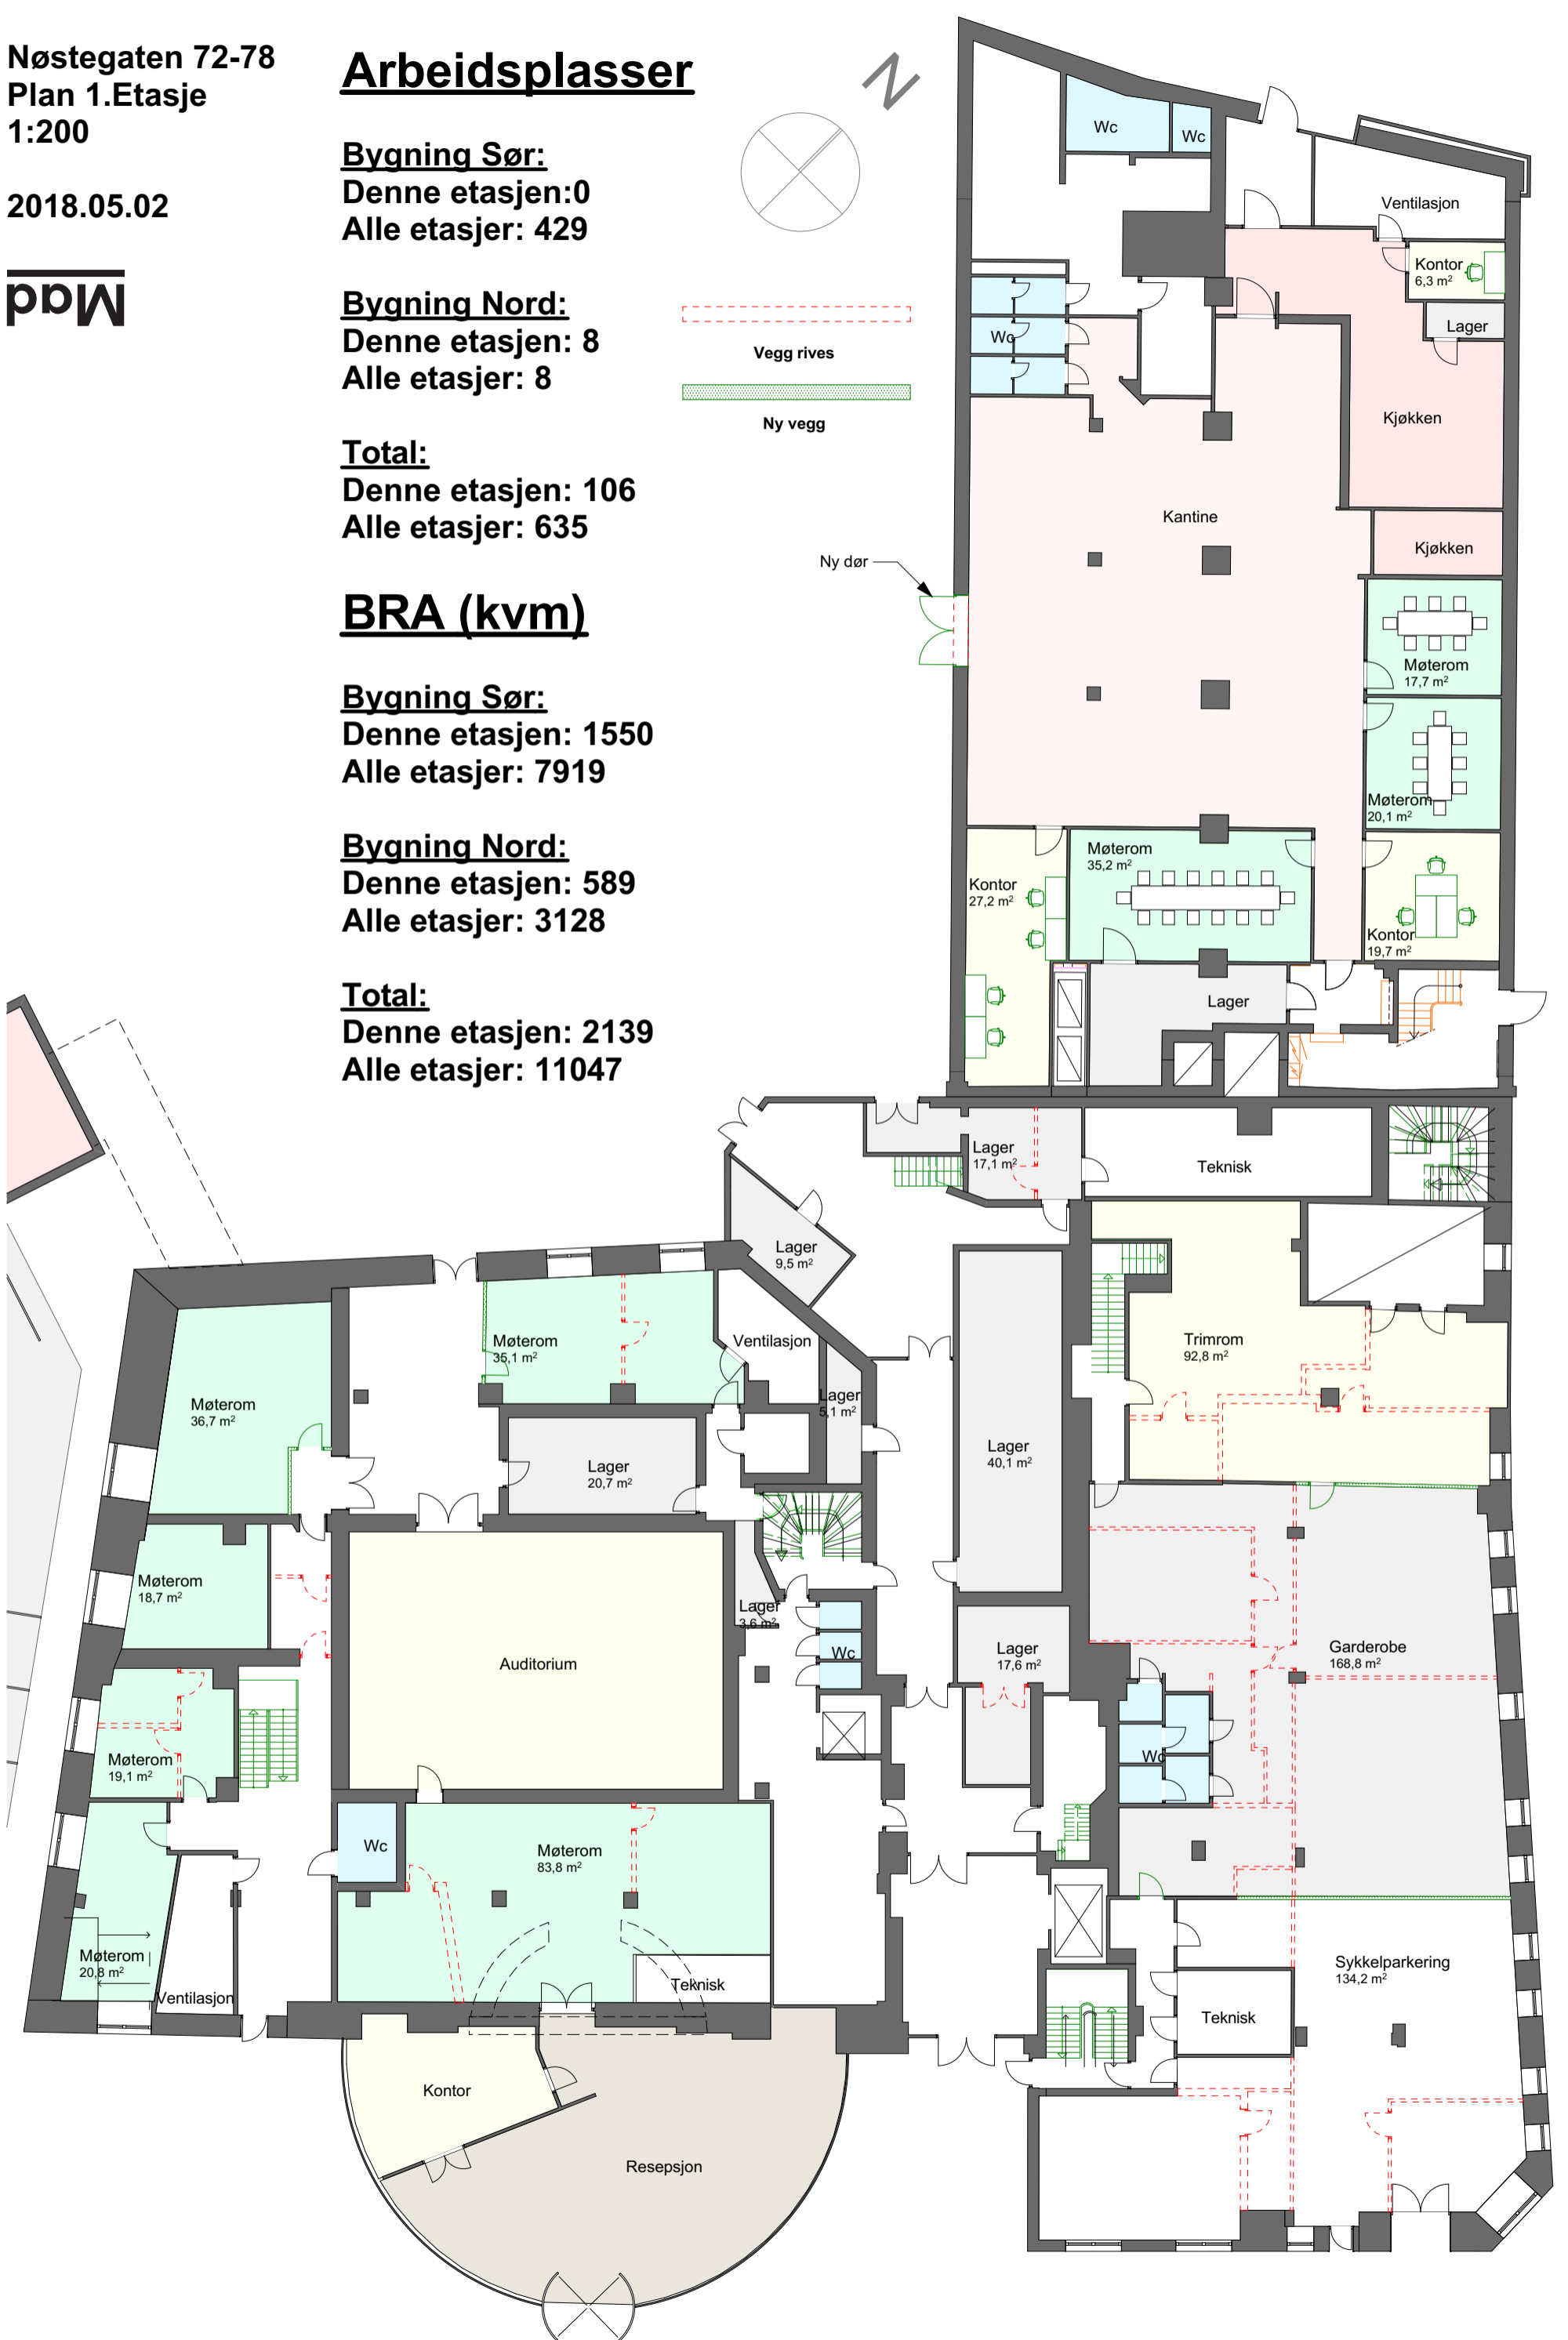

Nøstegaten 72-78
Plan 2.Etasje
1:200

2018.05.02

Mad

Arbeidsplasser

Bygning Sør:
Denne etasjen: 80
Alle etasjer: 429

Bygning Nord:
Denne etasjen: 26
Alle etasjer: 206




Total:
Denne etasjen: 106
Alle etasjer: 635

BRA (kvm)

Bygning Sør:
Denne etasjen: 1435
Alle etasjer: 7919

Bygning Nord:
Denne etasjen: 589
Alle etasjer: 3128

Total:
Denne etasjen: 2024
Alle etasjer: 11047

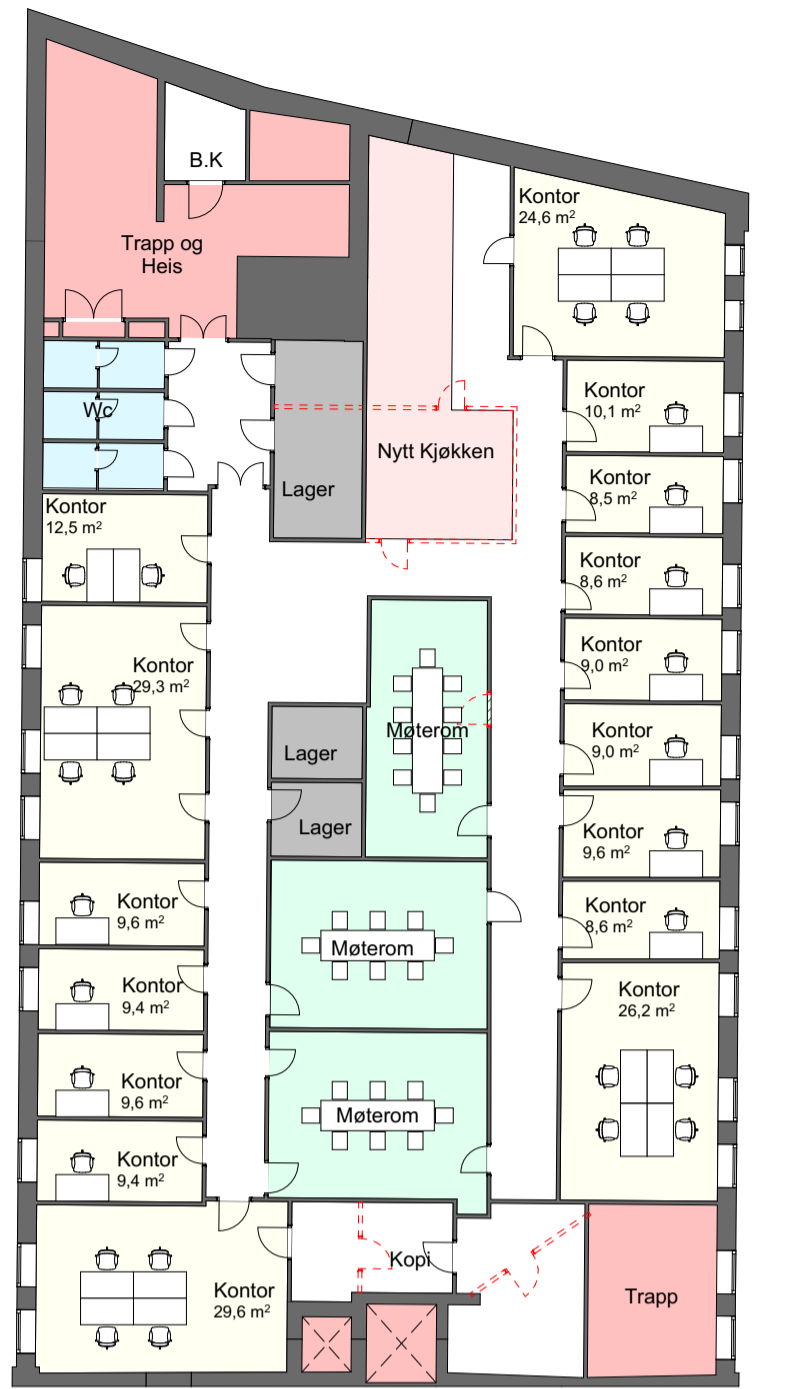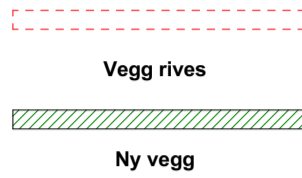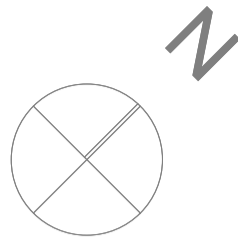

Nøstegaten 72-78
Plan 3.Etasje
1:200

2018.05.02

Mad

Arbeidsplasser

Bygning Sør:
Denne etasjen: 86
Alle etasjer: 429

Bygning Nord:
Denne etasjen: 64
Alle etasjer: 206




Total:
Denne etasjen: 150
Alle etasjer: 635

BRA (kvm)

Bygning Sør:
Denne etasjen: 1435
Alle etasjer: 7919

Bygning Nord:
Denne etasjen: 589
Alle etasjer: 3128

Total:
Denne etasjen: 2024
Alle etasjer: 11047

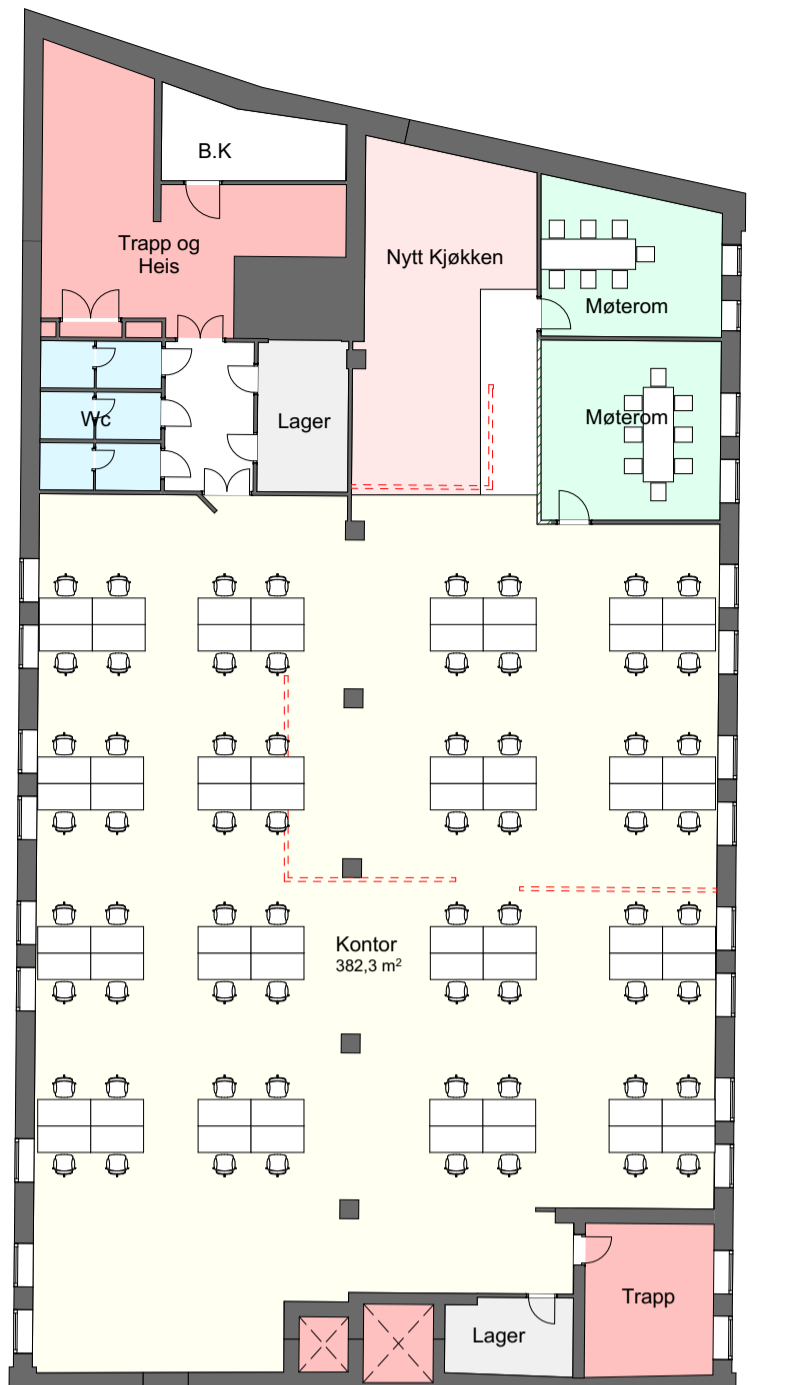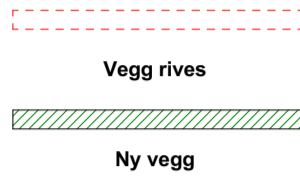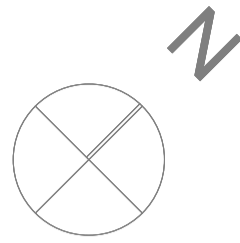

Nøstegaten 72-78
Plan 4.Etasje
1:200

2018.05.02

Mad

Arbeidsplasser

Bygning Sør:
Denne etasjen: 106
Alle etasjer: 429

Bygning Nord:
Denne etasjen: 42
Alle etasjer: 206



Total:
Denne etasjen: 148
Alle etasjer: 635

BRA (kvm)

Bygning Sør:
Denne etasjen: 1435
Alle etasjer: 7919

Bygning Nord:
Denne etasjen: 589
Alle etasjer: 3128

Total:
Denne etasjen: 2024
Alle etasjer: 11047

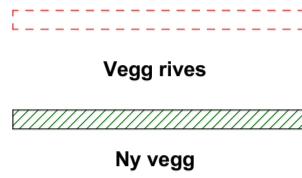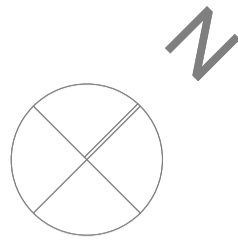

Nøstegaten 72-78
Plan 5.Etasje
1:200

2018.05.02

Mad

Arbeidsplasser

Bygning Sør:
Denne etasjen: 95
Alle etasjer: 429

Bygning Nord:
Denne etasjen: 47
Alle etasjer: 206




Total:
Denne etasjen: 102
Alle etasjer: 635

BRA (kvm)

Bygning Sør:
Denne etasjen: 1314
Alle etasjer: 7919

Bygning Nord:
Denne etasjen: 485
Alle etasjer: 3128

Total:
Denne etasjen: 1799
Alle etasjer: 11047

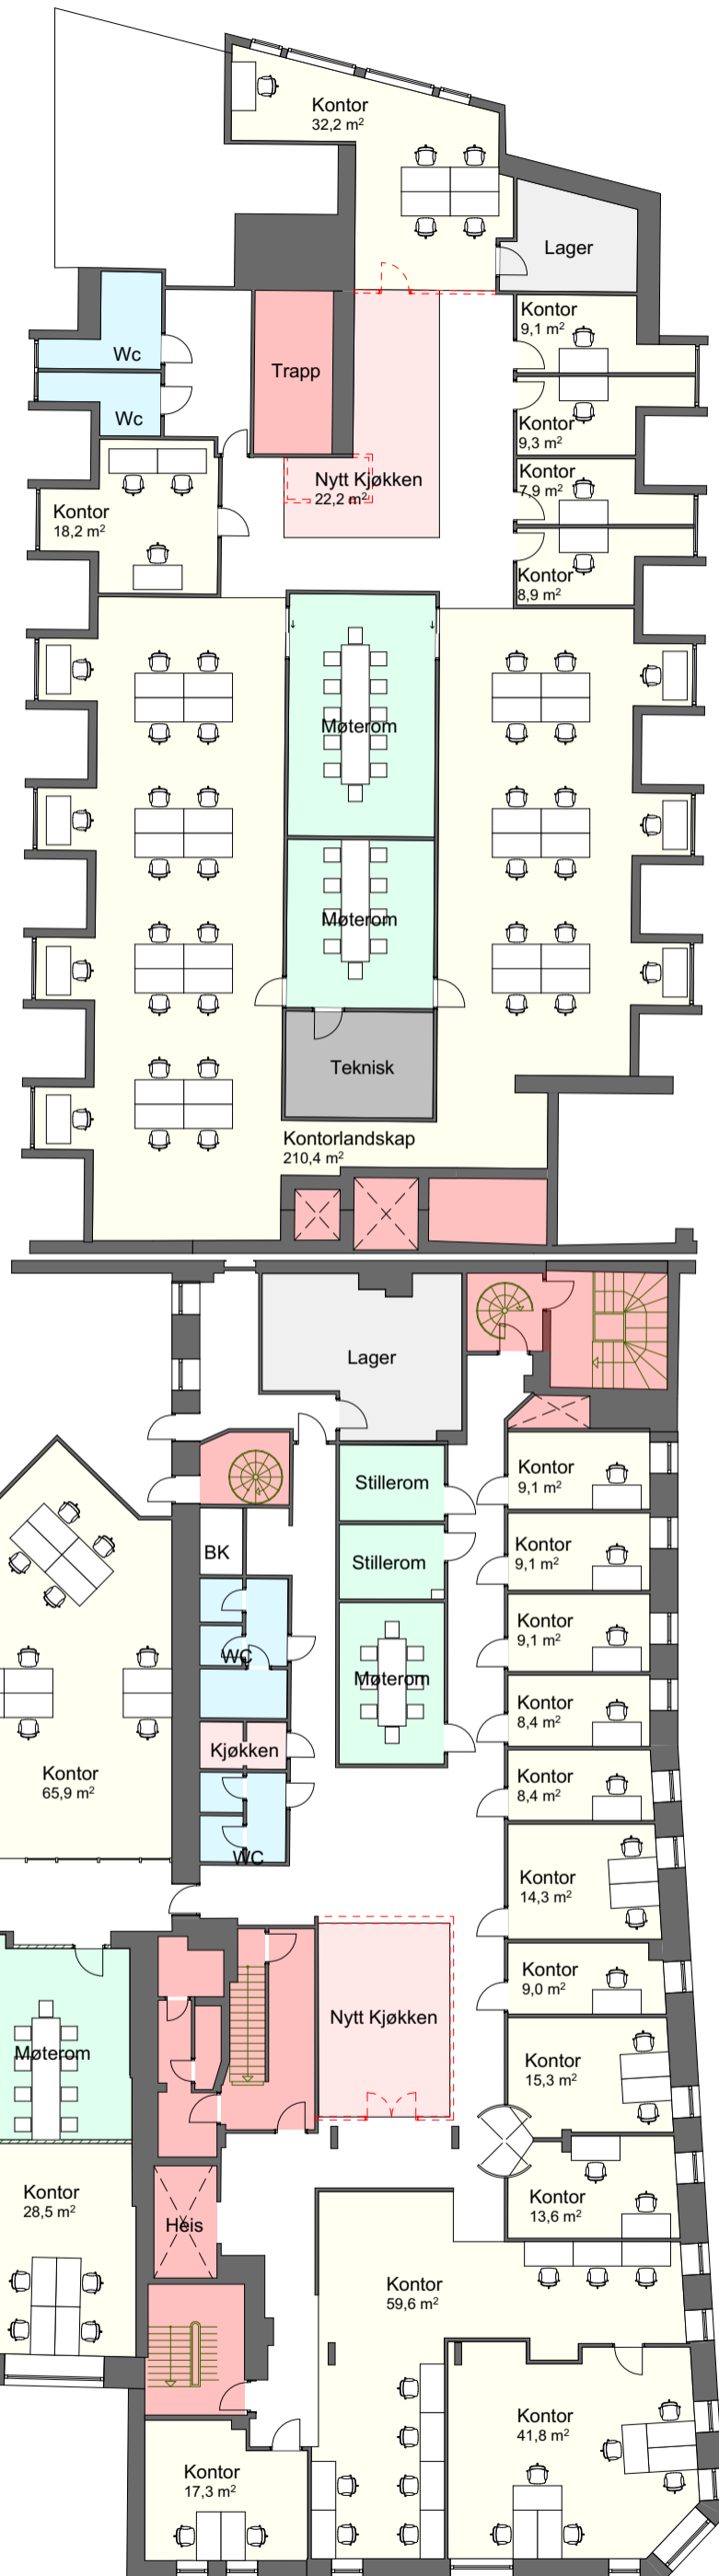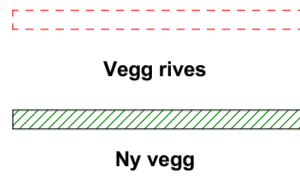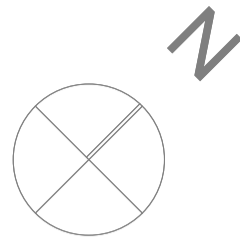

Nøstegaten 72-78
Plan 6.Etasje
1:200

2018.05.02



Arbeidsplasser

Bygning Sør:
Denne etasjen: 62
Alle etasjer: 429

Bygning Nord:
Denne etasjen: 19
Alle etasjer: 206

Total:
Denne etasjen: 81
Alle etasjer: 635

BRA (kvm)

Bygning Sør:
Denne etasjen: 750
Alle etasjer: 7919

Bygning Nord:
Denne etasjen: 287
Alle etasjer: 3128

Total:
Denne etasjen: 1037
Alle etasjer: 11047

