


ENDGJELT FOR NÅR SKISSEN ER GODTATT
 6.09.2018 kl. 15:37

PLAN 1.01 (A3)
 1:100
 20.04.2018

Nordre Østerveg 22 - Skisser Botilbud
 Plan 1 etg

MALESTOKK	1:100(A3)	AVGIFTEØRT	25.04.2018	SIGN./KONTR.	se	FILNAVN	579-A1-11
PROG. NR.	579	TEGN.NR.					

SE-Arkitektur AS
 Telefon: 55 98 70 20 / Telefaks: 55 98 70 29
 E-post: firmo@se-arkitektur.no

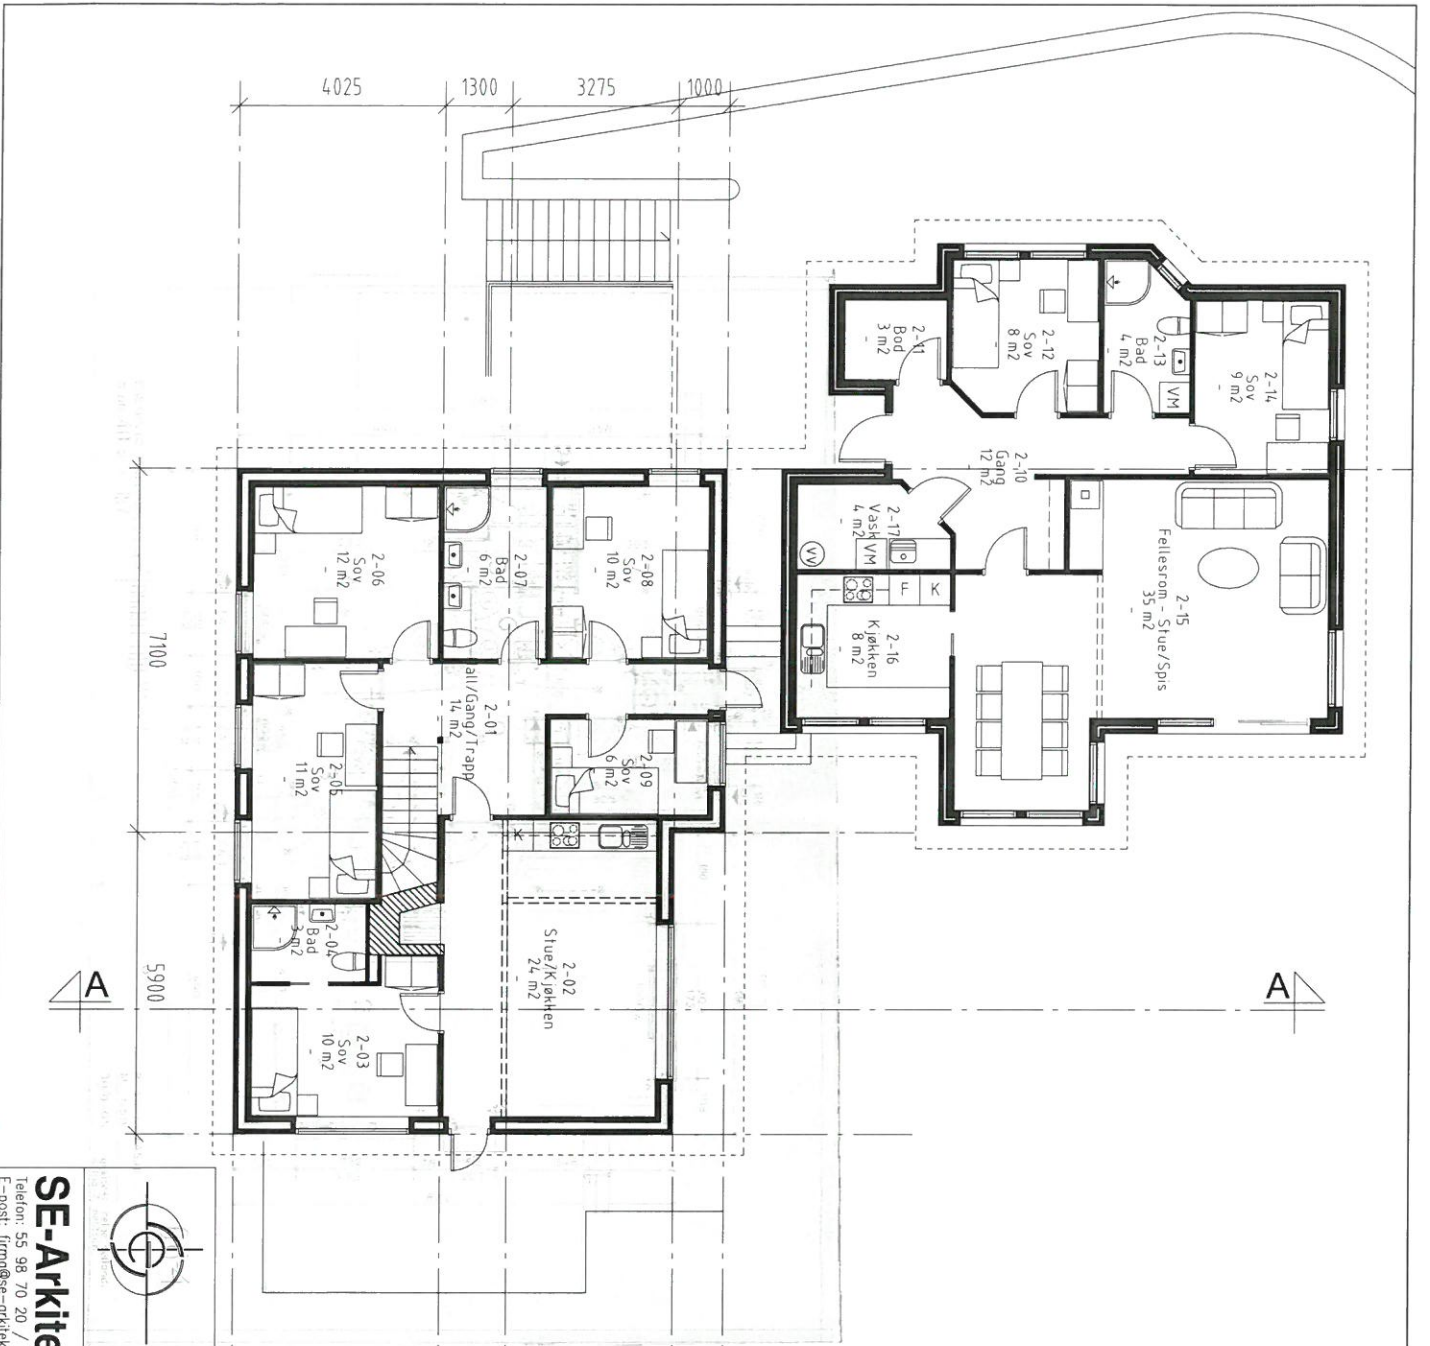

Nordre Oterveg 22 - Skisser Botilbud
Plan 2 etg

MALESTOKK 1:100(A3)	AJOURFØRT 25.04.2018	SIGN./KONTR. se	FINAVN 579-A1-11
------------------------	-------------------------	--------------------	---------------------

SE-Arkitektur AS
 Telefon: 55 98 70 20 / Telefaks: 55 98 70 29
 E-post: firmo@se-arkitektur.no

PROS. NR.
579

TEGN.NR.
A1-12