


BRANNTEGNING PLAN 1, 102 034 59 - RIBr - TEG-00

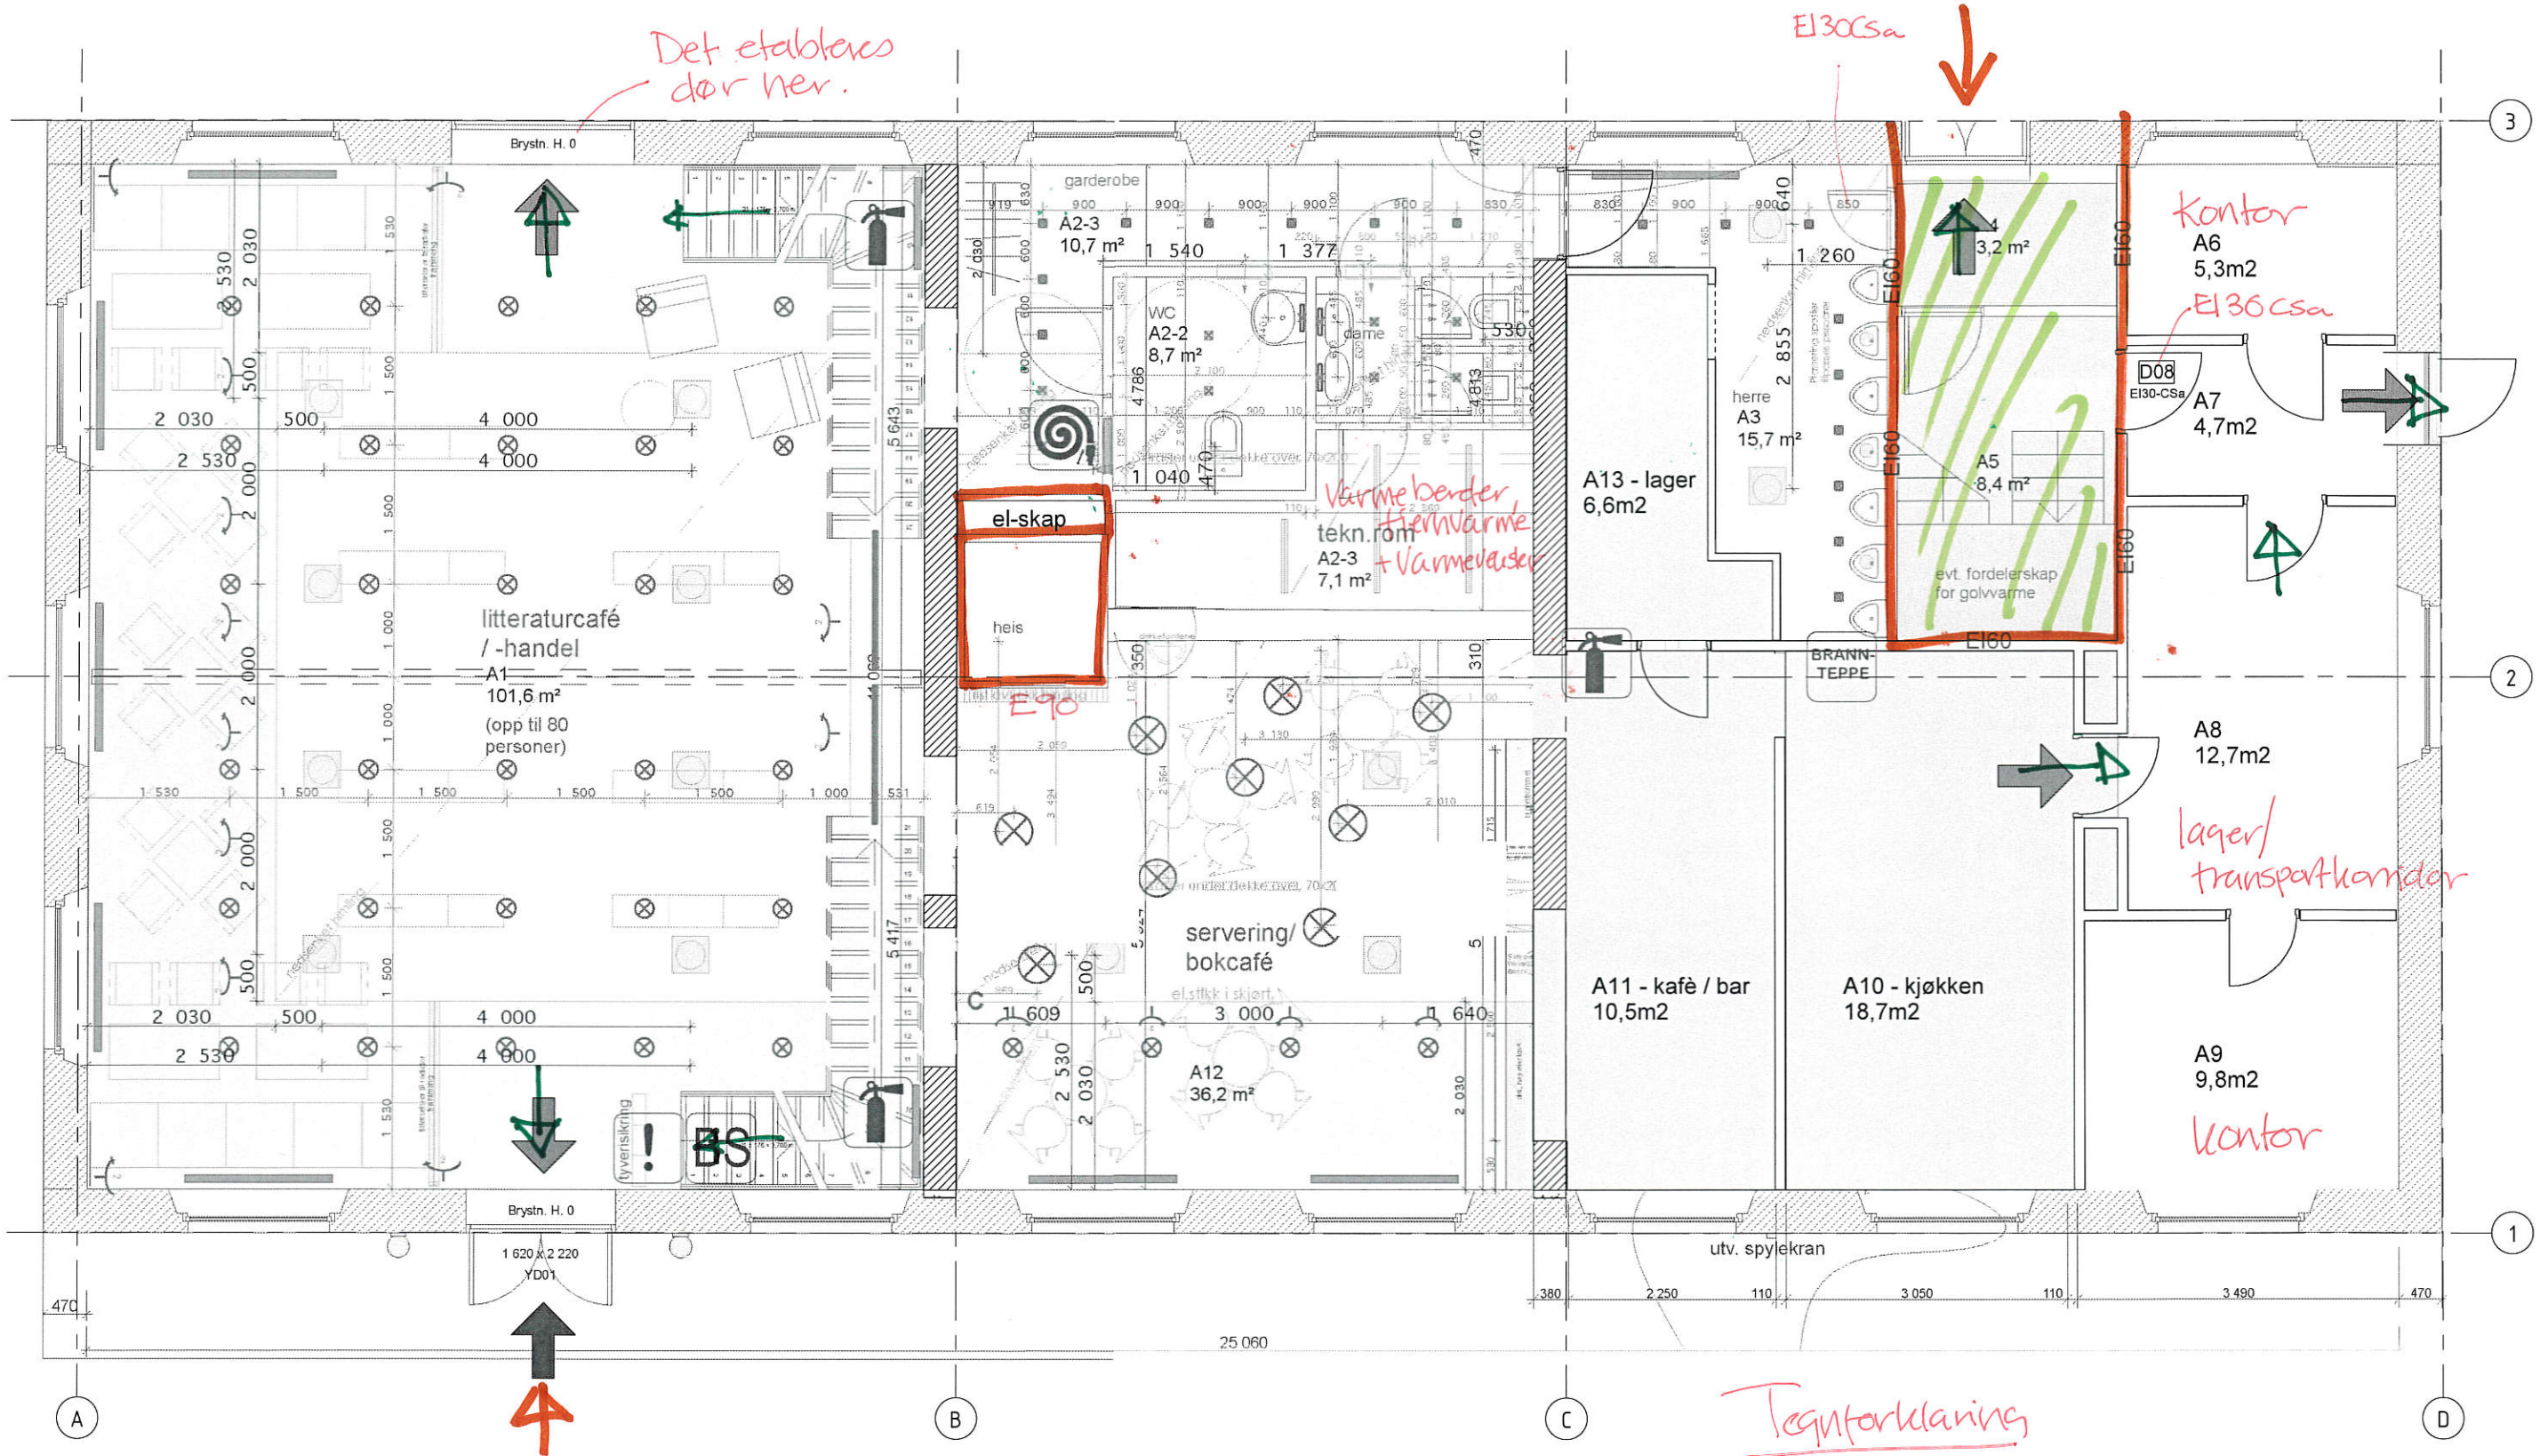

Tegnforklaring

- E130
- fluktvei / utgang til det fri
- ▨ rømningsvei
- ↗ anleggsvei for brannvesenet.

27.01.2018
Astrid Berge

30.01.18


Sentralbadet litteraturhus

Plan 1. etg.

ARKIPARTNER AS

Jens Zellitzgate 38 4008 STAVANGER L51510680 post@arkipartner.no www.arkipartner.no

Sjakter branntettes i delene.
 Skillet mot loft: EI30.

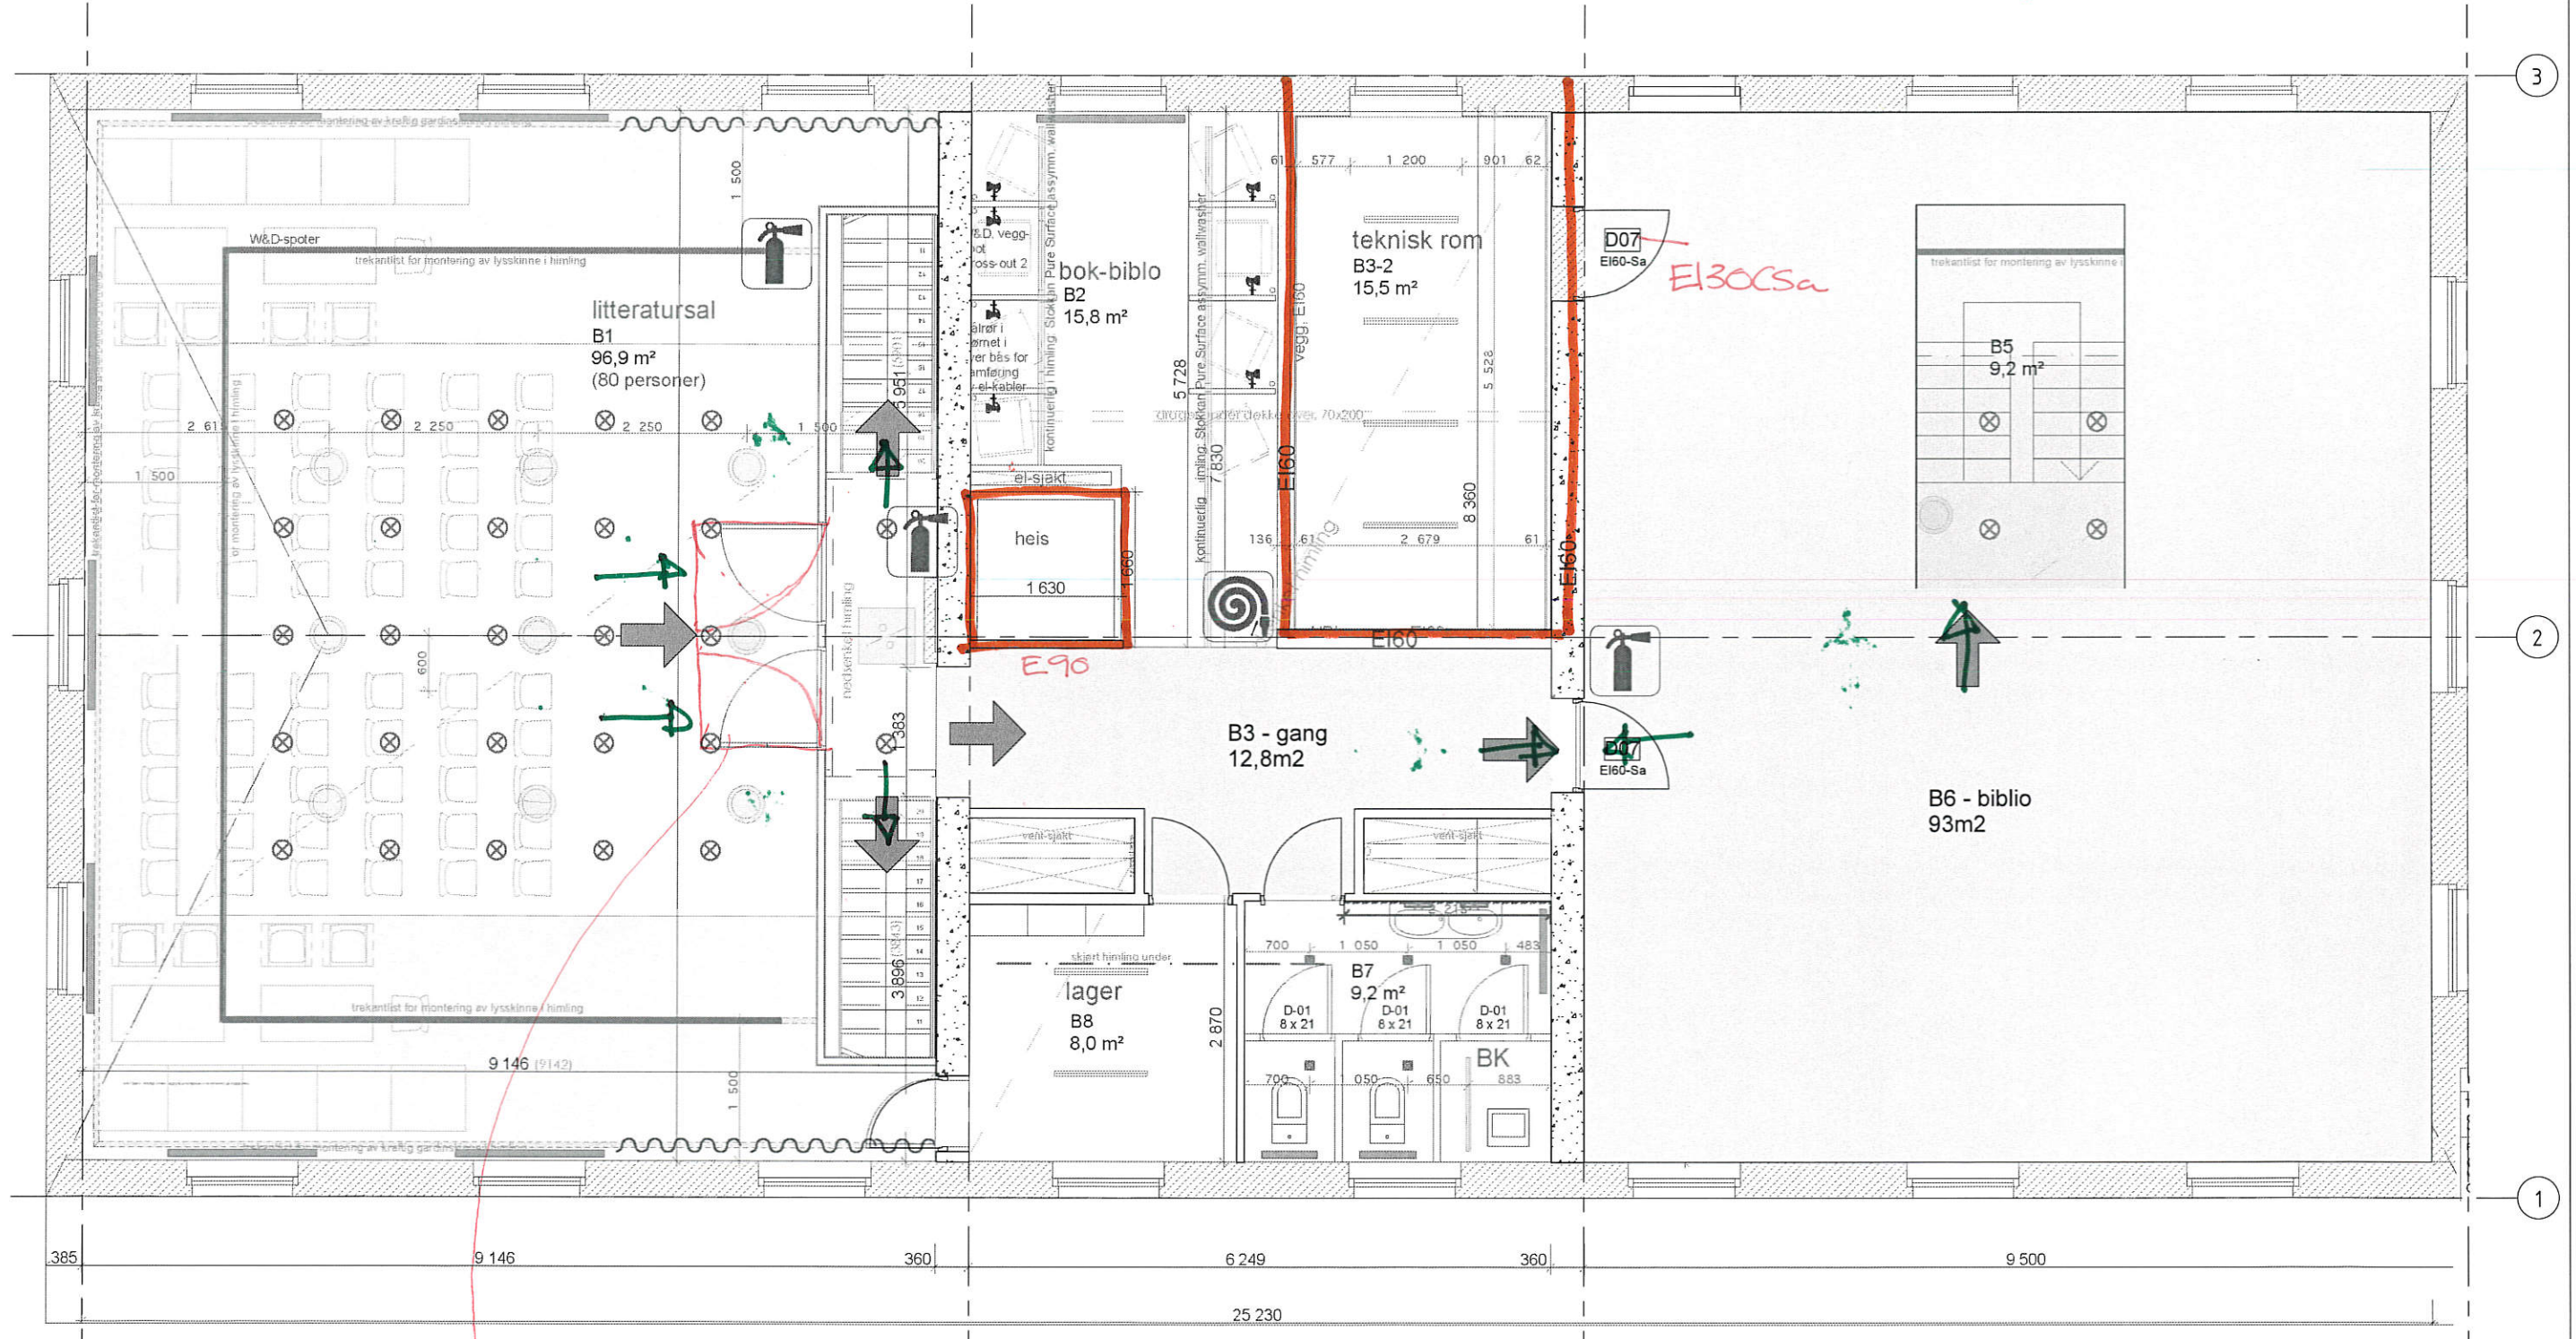

Derer snus, slik at de vender ut i løsningsretning.

Tegnforklaring
 — EI30
 → Rømningsvei/Fluktvei

27.04.2018
 Astrid Berge