
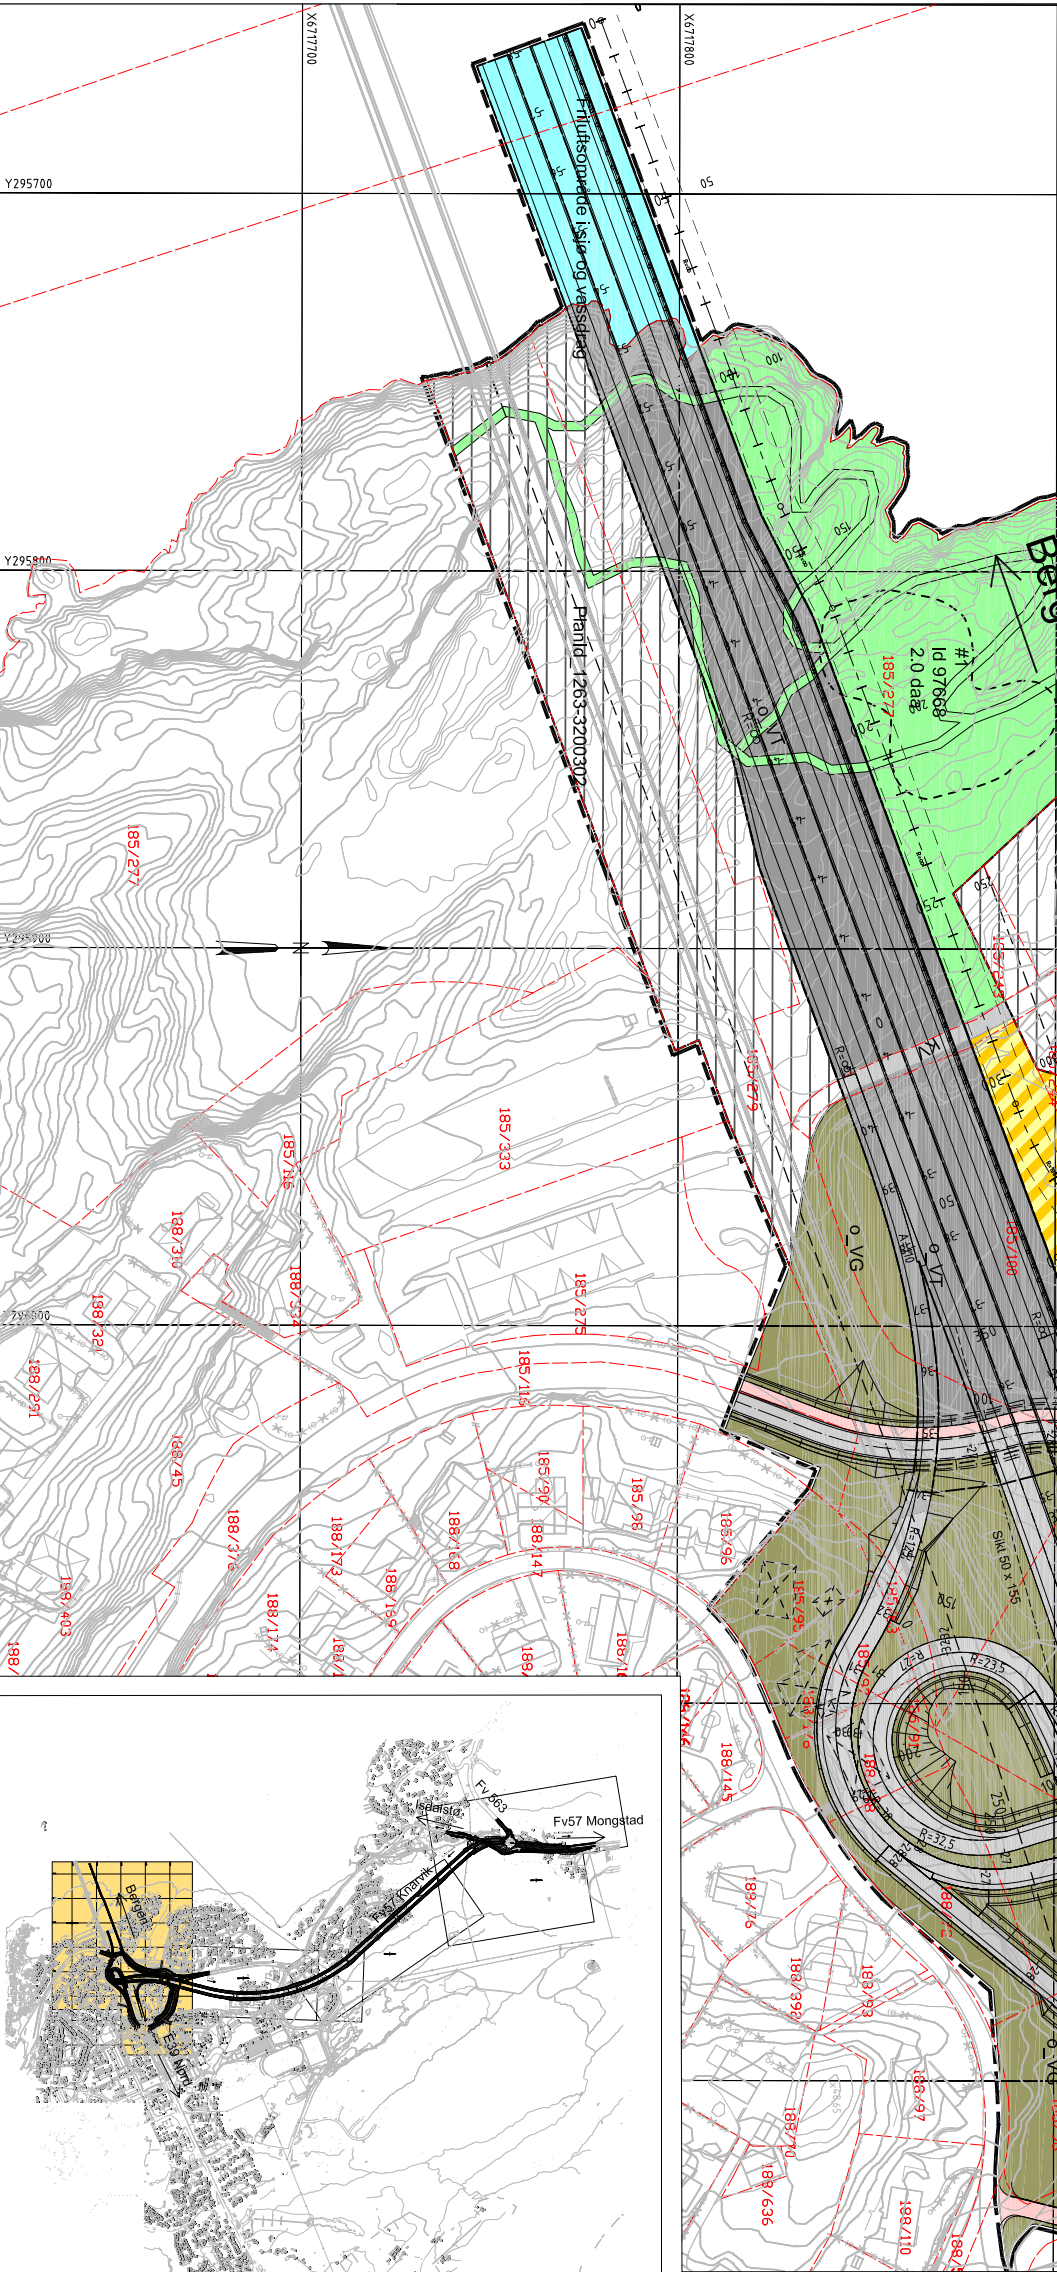


TEGNFORKLARING

- AREALFORMAL** (pr. §12-5)
- BF Busstader-Fritilgjenstedsområde (111)
 - VA Vass- og avkyningsnett (150)
 - NIB Annet bygge- og anleggsmål (110/100)
- SAMRØRSESAKLEGG OG TEKNISK INFRASTRUKTUR** (pr. §12-2)
- FTIA Kjørveg (201)
 - FTA Fortau (202)
 - GS Gang- / sykkelveg (203)
 - GG Gangveg (206)
 - SV Sykkelløp (207)
 - AV Annen veggrunnveg (208)
 - VG Annen veggrunnveg (209)
 - PA Pentler/hindreparkering (214)
 - S Samferdsel sentrumsformell (220/10)
- GRØNSTRUKTUR** (pr. §12-2 nr. 3)
- Naturrområde (220)
 - Turvveg (221)
 - Fritidsrom (224)
- BRUK OG VERN AV SLAG OG VASSDRAG MED TILHØRANDE STRUKTURER** (pr. §12-2 nr. 9)
- Fritidsromde i slag og vassdragg (230)
- OMSNNSONER** (pr. §12-4 nr. 1)
- SIRKINGS, STØV- OG FARESONER (pr. §12-4)
 - Fridikt (1140)
 - Andre skiltreguleringar (1150)
 - Gjeldande reguleringsplan
 - Høgdepunktshøgning (1200)
 - Anlegg- og fyllbestemmelses område
- JURDISKE TEKSTAR, LINJE- OG PUNKTSYMBOLE** (pr. §12-2 nr. 1)
- Illustrasjon av planens begrensning
 - Illustrasjon av planens innbyggingsgrense
 - Formlig begrensning (pr. §12-2 nr. 1)
 - Grensene for planområdet
 - Regulert kjørytt
 - Fridikt
 - Regulert sentralt
 - Tunnel
 - Regulert stier
 - Bu
 - Byggingsgrense
 - Grensene for gjeldende reguleringsplan
 - Grensene for skiltregulering
 - Grensene for bestemmelse
 - Bygg som er forutsatt fjerna (121)
 - Avkjørsl
 - Tunnellopning
- BASISKART**
- Formline
 - Eigegrennsse
 - Geodetisk grunnlag: UTM32, Euret 89
 - Utvidelse baskart: 86.02.13
 - Dato tilleggsinnlegg: 18.12.2013
 - Kemalieskale: 1:1000 AI Ekvildelse: 1m
- 0 25 50m

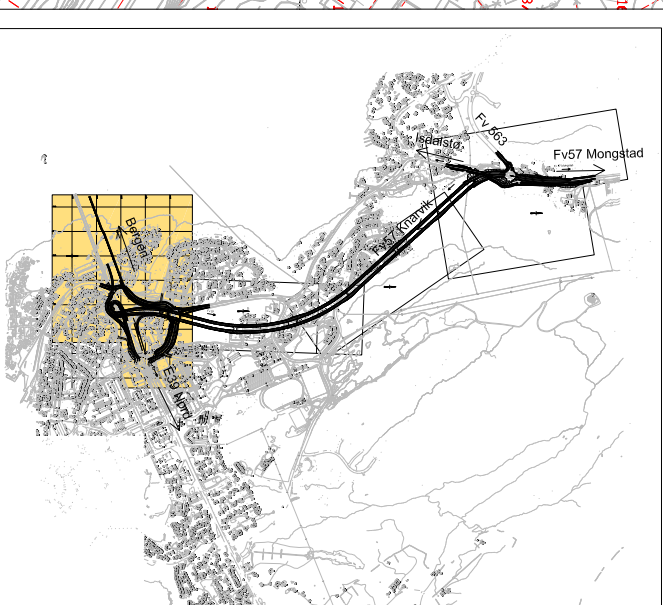

Reguleringsplan, detaljregulering med tilhørende foresøgn for:

Tunnel på Fv 57, Knarvik - Isdalstø, områdeplan. PlanID 1263-201201

Plankart nr. 1
Nivå 2

Saksbehandler	Saksbehandling	Dato	Plankart dater	Foresøgn dater
Kommunikasjon	Kommunikasjon	14.12.2011	21.05.2013	21.05.2013
Planlegging, oppdrar	Planlegging, oppdrar	09.06.2013	21.05.2013	21.05.2013
Omleggning teknisk, vedtak	Omleggning teknisk, vedtak	19.06.13 - 01.08.13	21.05.2013	21.05.2013
Zonings innstilling, vedtak	Zonings innstilling, vedtak	04.12.2013	21.05.2013	21.05.2013
Kommunikasjon, vedtak	Kommunikasjon, vedtak	18.12.2013	21.05.2013	21.05.2013
Kommunikasjon, vedtak	Kommunikasjon, vedtak	01.02.2013	21.05.2013	21.05.2013
Kommunikasjon, vedtak	Kommunikasjon, vedtak	01.02.2013	21.05.2013	21.05.2013

LINDAS KOMMUNE

Det er stadfestet at plankartet er i samsvar med kommunen sitt vedtak.

Seisjingsleder