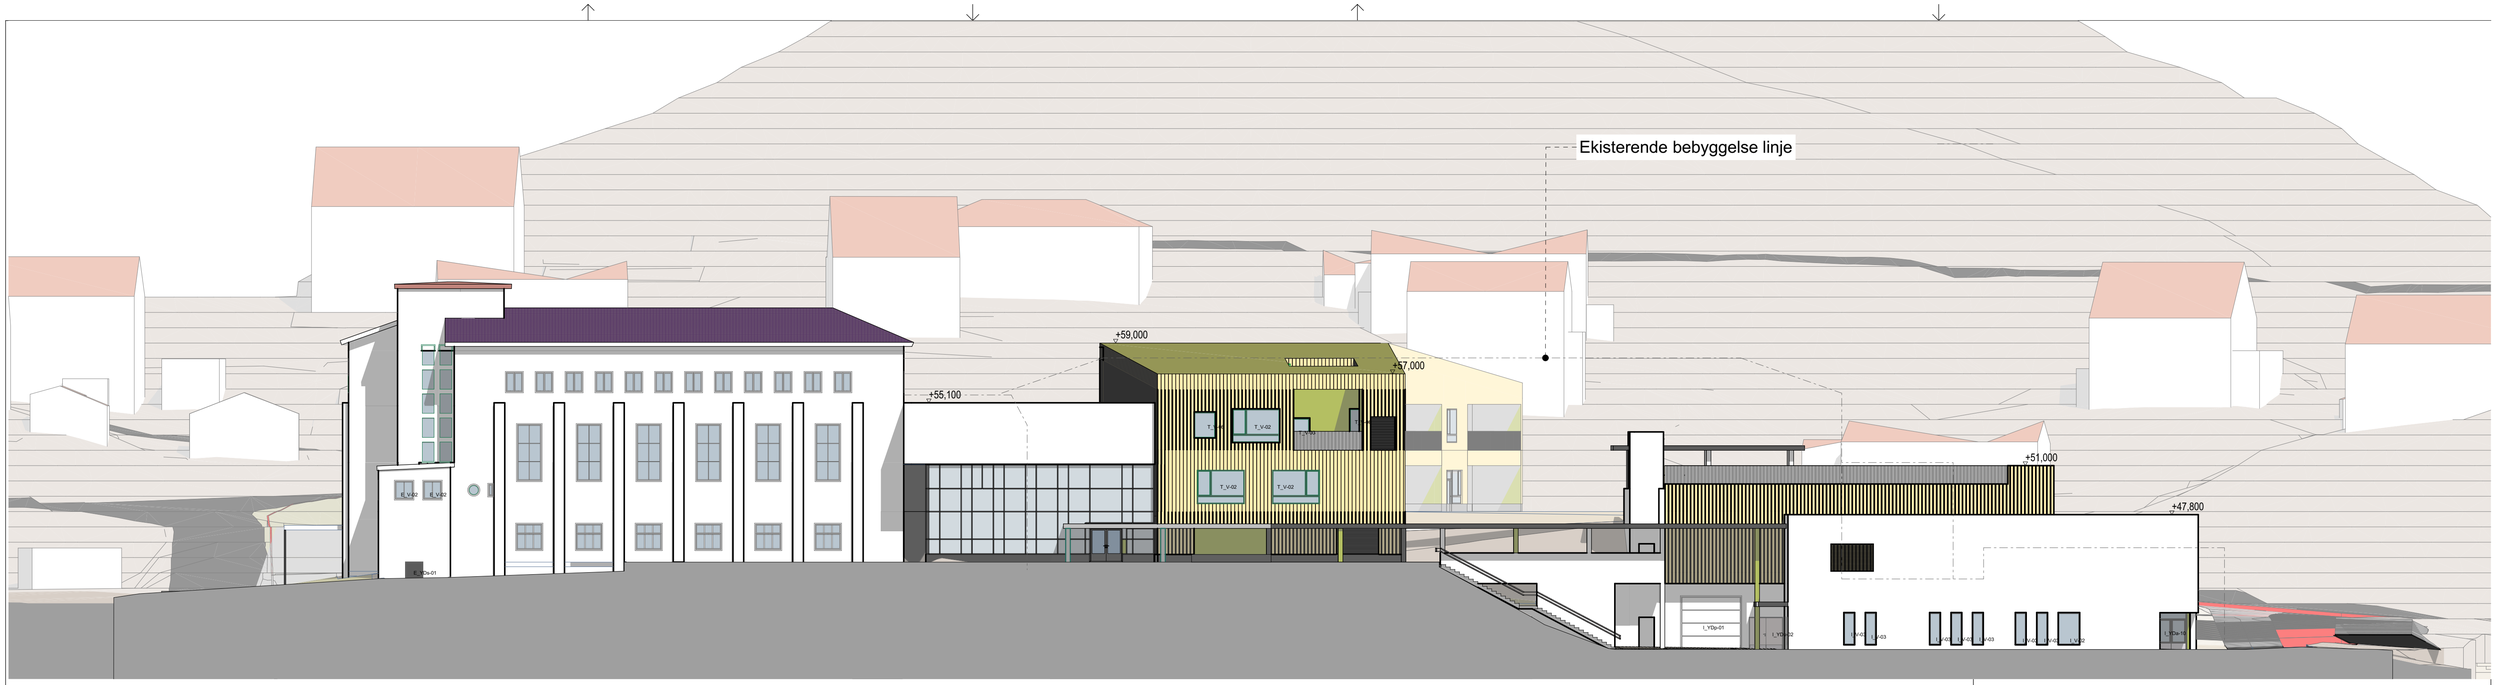

FASADE ØST

FASADE NORD

FASADE NORD IDRETTSHALL

REV:	REV.GJELDER:	DATO:	SIGN:	KONTR:

ARK	**LINK** ARKITEKTUR Team Bergen Dreggsallmenningen 10/12 5003 Bergen Telefon: +47 55 57 34 00 E-post: bergen@linkarkitektur.no Org.nr.: 975999726	RIBR	
LARK			
RIB			
RIV			
RIE			

TOTALENTREPRENØR:

TILTAKSHAVER:

BERGEN KOMMUNE, ETAT FOR UTBYGGING
Kaigaten 4 - 5016 Bergen
Tlf. 55567853, 94503952
E-post: siv.stavseng@bergen.kommune.no

BERGEN KOMMUNE

LOKALISERINGSFIGUR:

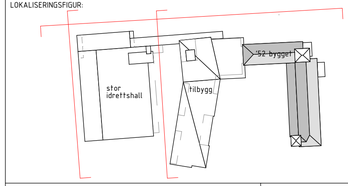

PROSJEKT: EIDSVÅG SKOLE

Bygningsnummer:

TEGNINGS STATUS: Forprosjekt

TEGNING: Oppriss
Fasader mot nord og øst

PROSJ.NR.:		MÅL: Originalformat er A1	TEGN.NR.:	REV.:
U2580		1:200	450	
PROSJ.ANSV.: GH	SIGN.: xxx	KONTR.: xxx	DATO: 13.02.2018 - 26.06.2018	MODELLFIL: 62609_Eidsvåg skole_forprosjekt_21

KONSULENT:

Plottet 27.06.2018 av mn245

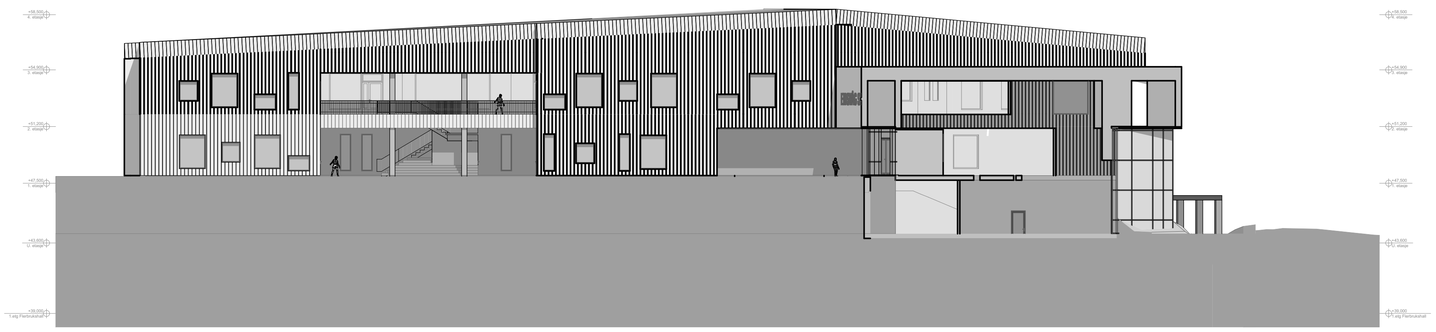

MERKNADER:

REV:	REV.GJELDER:	DATO:	SIGN:	KONTR.:

ARK	**LINK** ARKITEKTUR Team Bergen Dreggsallmenningen 10/12 5003 Bergen Telefon: +47 55 57 34 00 E-post: bergen@linkarkitektur.no Org.nr.: 975999726	RIBR	
LARK			
RIB			
RIV			
RIE			

TOTALENTREPRENØR:

TILTAKSHAVER:
BERGEN KOMMUNE, ETAT FOR UTBYGGING
Kaigaten 4 - 5016 Bergen
Tlf. 55567853, 94503952
E-post: siv.stavseng@bergen.kommune.no

LOKALISERINGSFIGUR:

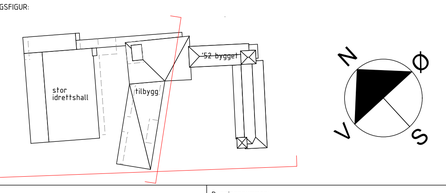

PROSJEKT:	Bygningsnummer:
EIDSVÅG SKOLE	

TEGNINGS STATUS: Skisseprosjekt

TEGNING: Oppriss
Fasader mot sør og vest

PROSJ.NR.:			MÅL: Originalformat er A1	TEGN.NR.:	REV.:
U2580			1:200	451	
PROSJ.ANSV.:	SIGN.:	KONTR.:	DATO:	MODELLFIL: 62609_Eidsvåg skole_fasadestudie ny.pln	
GH	xxx	xxx	13.02.18		

KONSULENT:

F:\pro 62501- pro 63000\62609_Eidsvåg skole\3 ARK - IARK\3-4 AC-FILER\62609_Eidsvåg skole_fasadestudie ny.pln

Plottet 13.02.2018 av mn24