


STORD KOMMUNE

1241

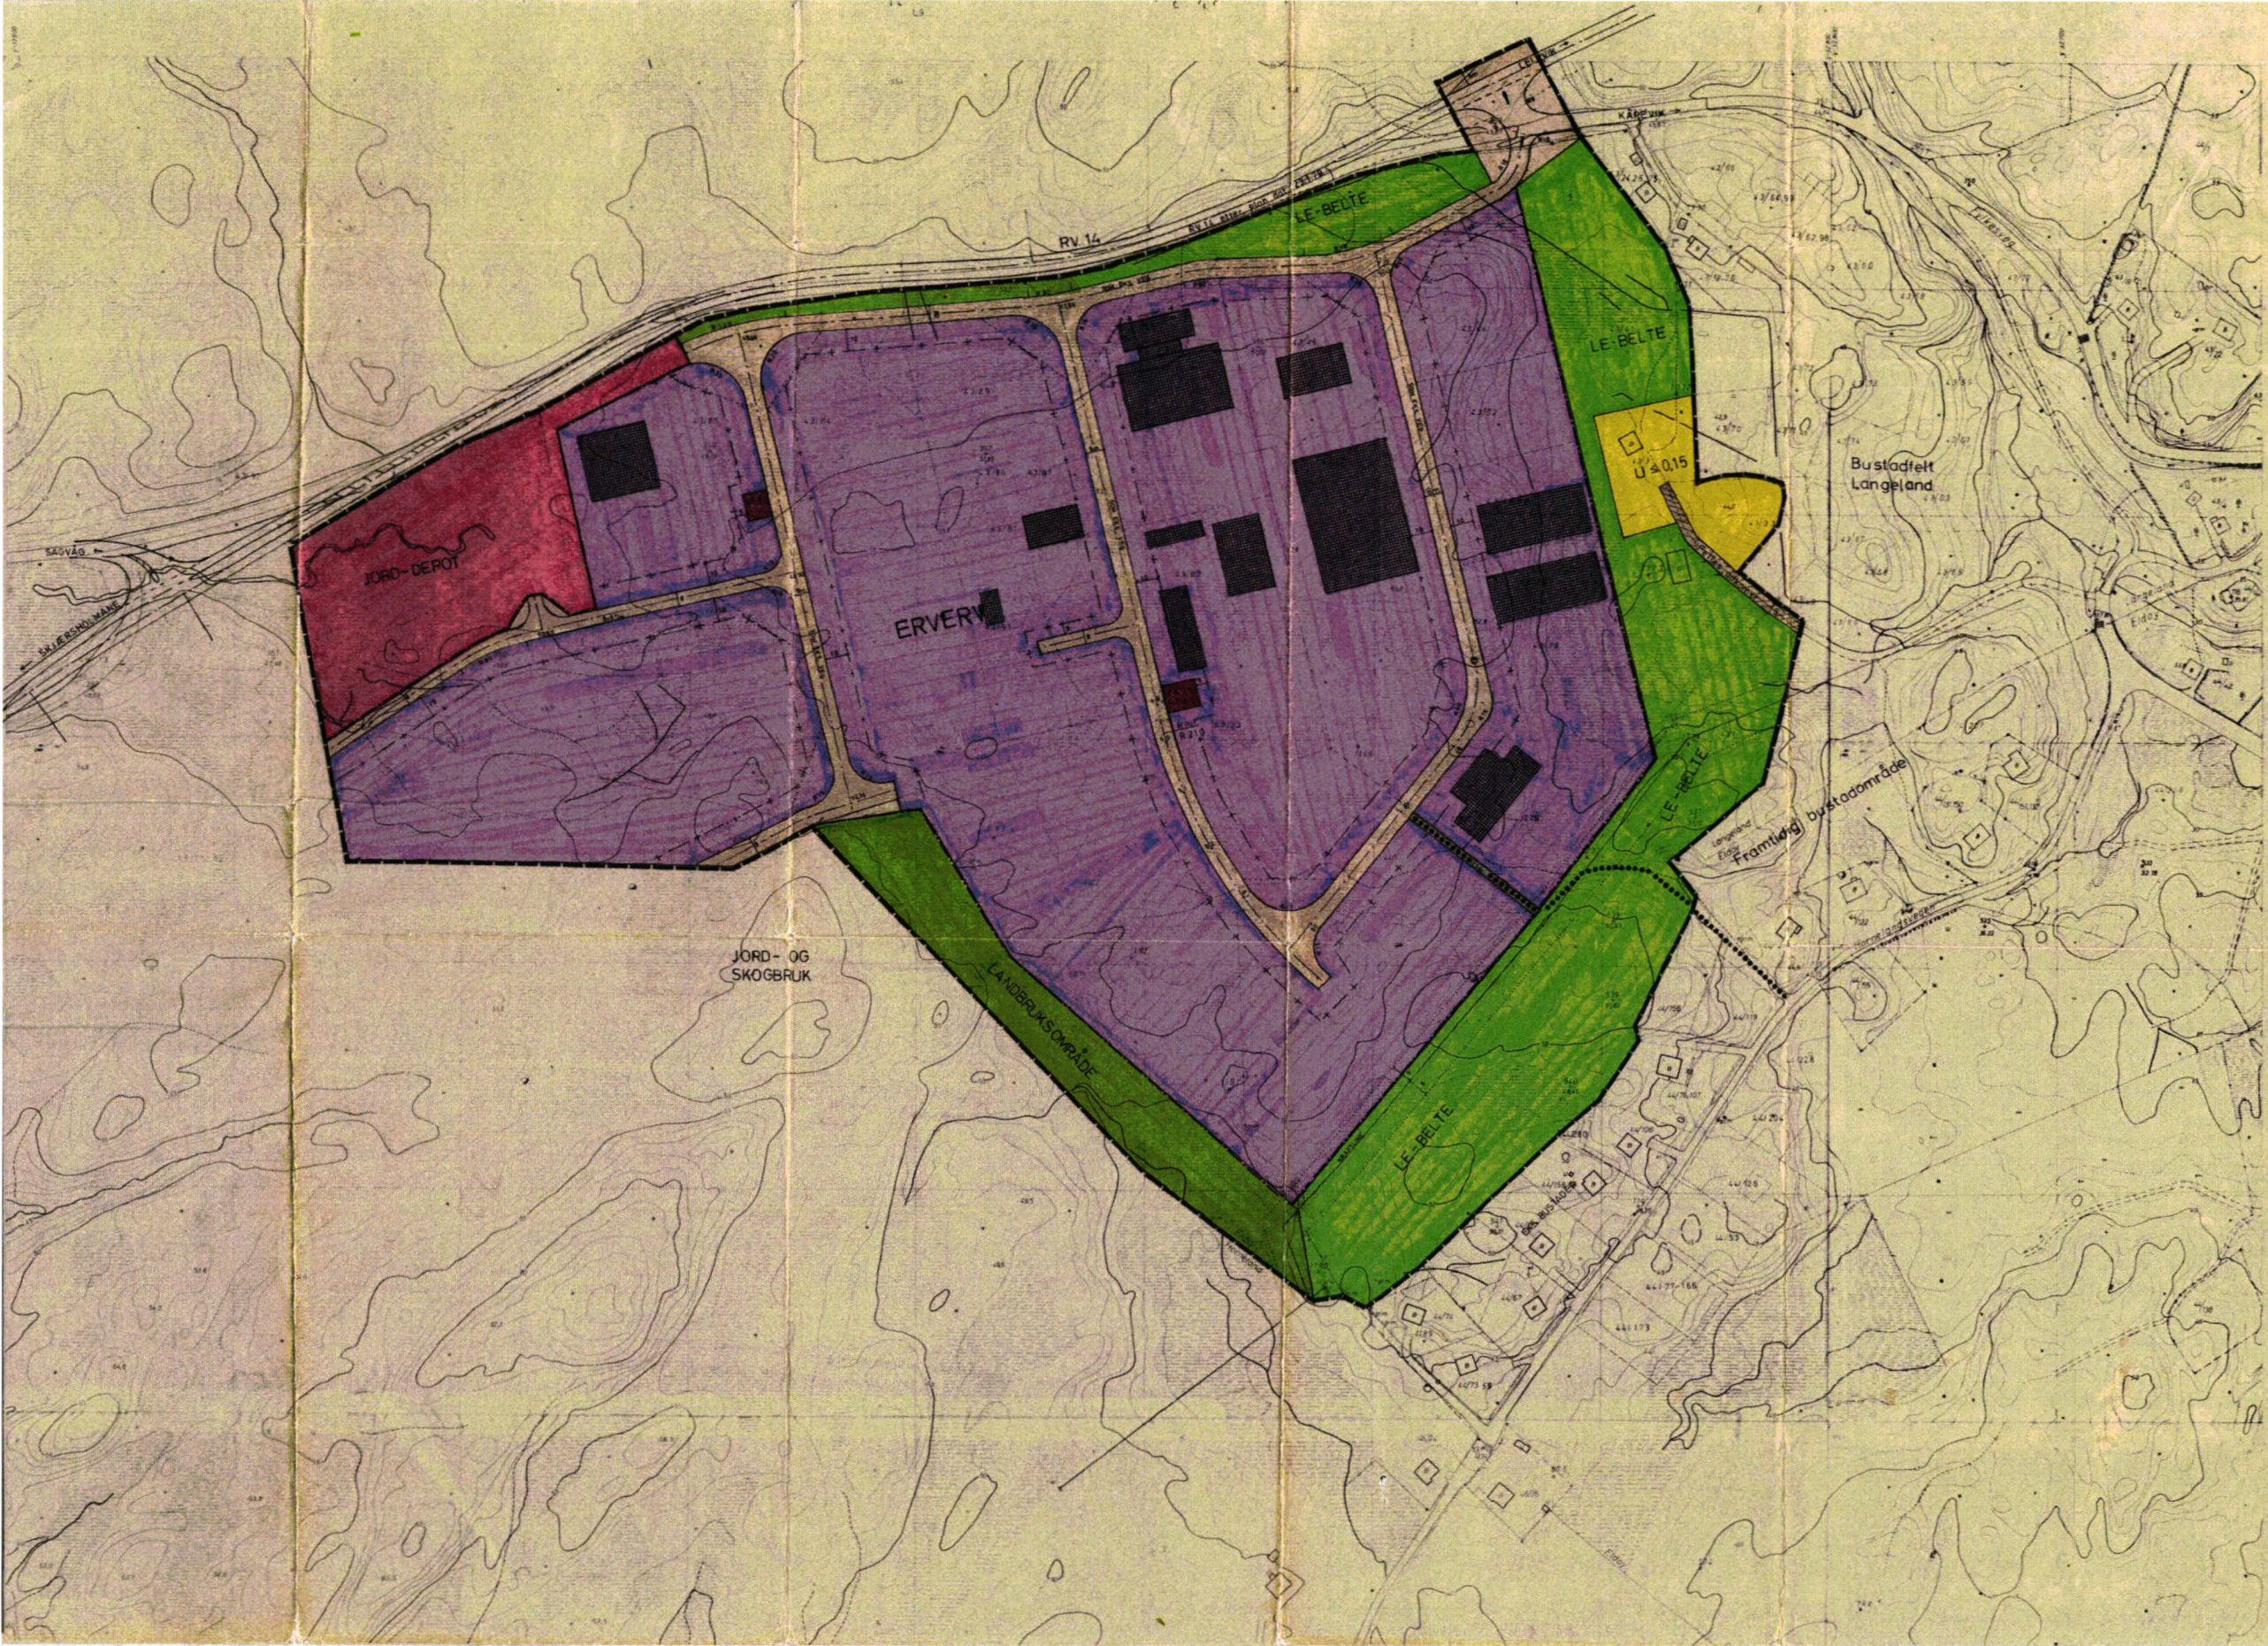

- STREKSYMBOL**
- PLANRENSE
 - FORMÅLSRENSE
 - + BYGDEGRENSE
 - BYGDEGRENSE MOT KRAFTLEIING
 - FRISIKTLINJE
 - PLANERINGSRENSE FOR ERVERVSOMRÅDET
 - SENTERLINJE FOR REGULERT VEG
 - EKISTERANDE BYGG PÅ ERVERVSOMRÅDET

- REGULERINGSFORMÅL**
- BYGGEOMRÅDE**
- OMRÅDE FOR EINEBUSTADER
 - OMRÅDE FOR ERVERV
- TRAFIKKOMRÅDE**
- OMRÅDE FOR KJØRETRAFIKK
 - OMRÅDE FOR GÅTRAFIKK
- LANDBRUKSOMRÅDE**
- OMRÅDE FOR JORD- OG SKOGBRUK
- SPECIALOMRÅDE**
- OMRÅDE FOR KOMMUNALTEKNISKE ANLEGG
 - OMRÅDE FOR LE-BELTE
 - OMRÅDE FOR JORD-DEPOT

ANDRE BESTEMMELESER BL. 26

- FELLESE TILKOMST

MÅLESTOKK 1:1000

REVIDERING/BEHANDLING AV PLANEN.

dato	sign
25.03.80, BYGNINGSRÅDET SAK 143/80, REV	B.K.S.
04.11.80, BYGNINGSRÅDET SAK 543/80	B.K.S.
19.12.80, KOMMUNESTYRET SAK 177/80	B.H.S.
5.4.81, STADFESTA AV FYLKESMANNEN	K.H.

HEIANE
INDUSTRIOMRÅDE
FORSLAG TIL REGULERINGS-
PLAN/ENDRING. DAT. 21.3.80
 TEKNISK ETAT, STORD, KOMMUNE. REV. 26.03.80
 ARKIV 29