


Regulering på grunnen, vertikalnivå 1
M = 1:1000


Utsnitt 1- regulering over grunnen, vertikalnivå 2
M = 1:1000

Førebels samferdselsløsning
M = 1:2000

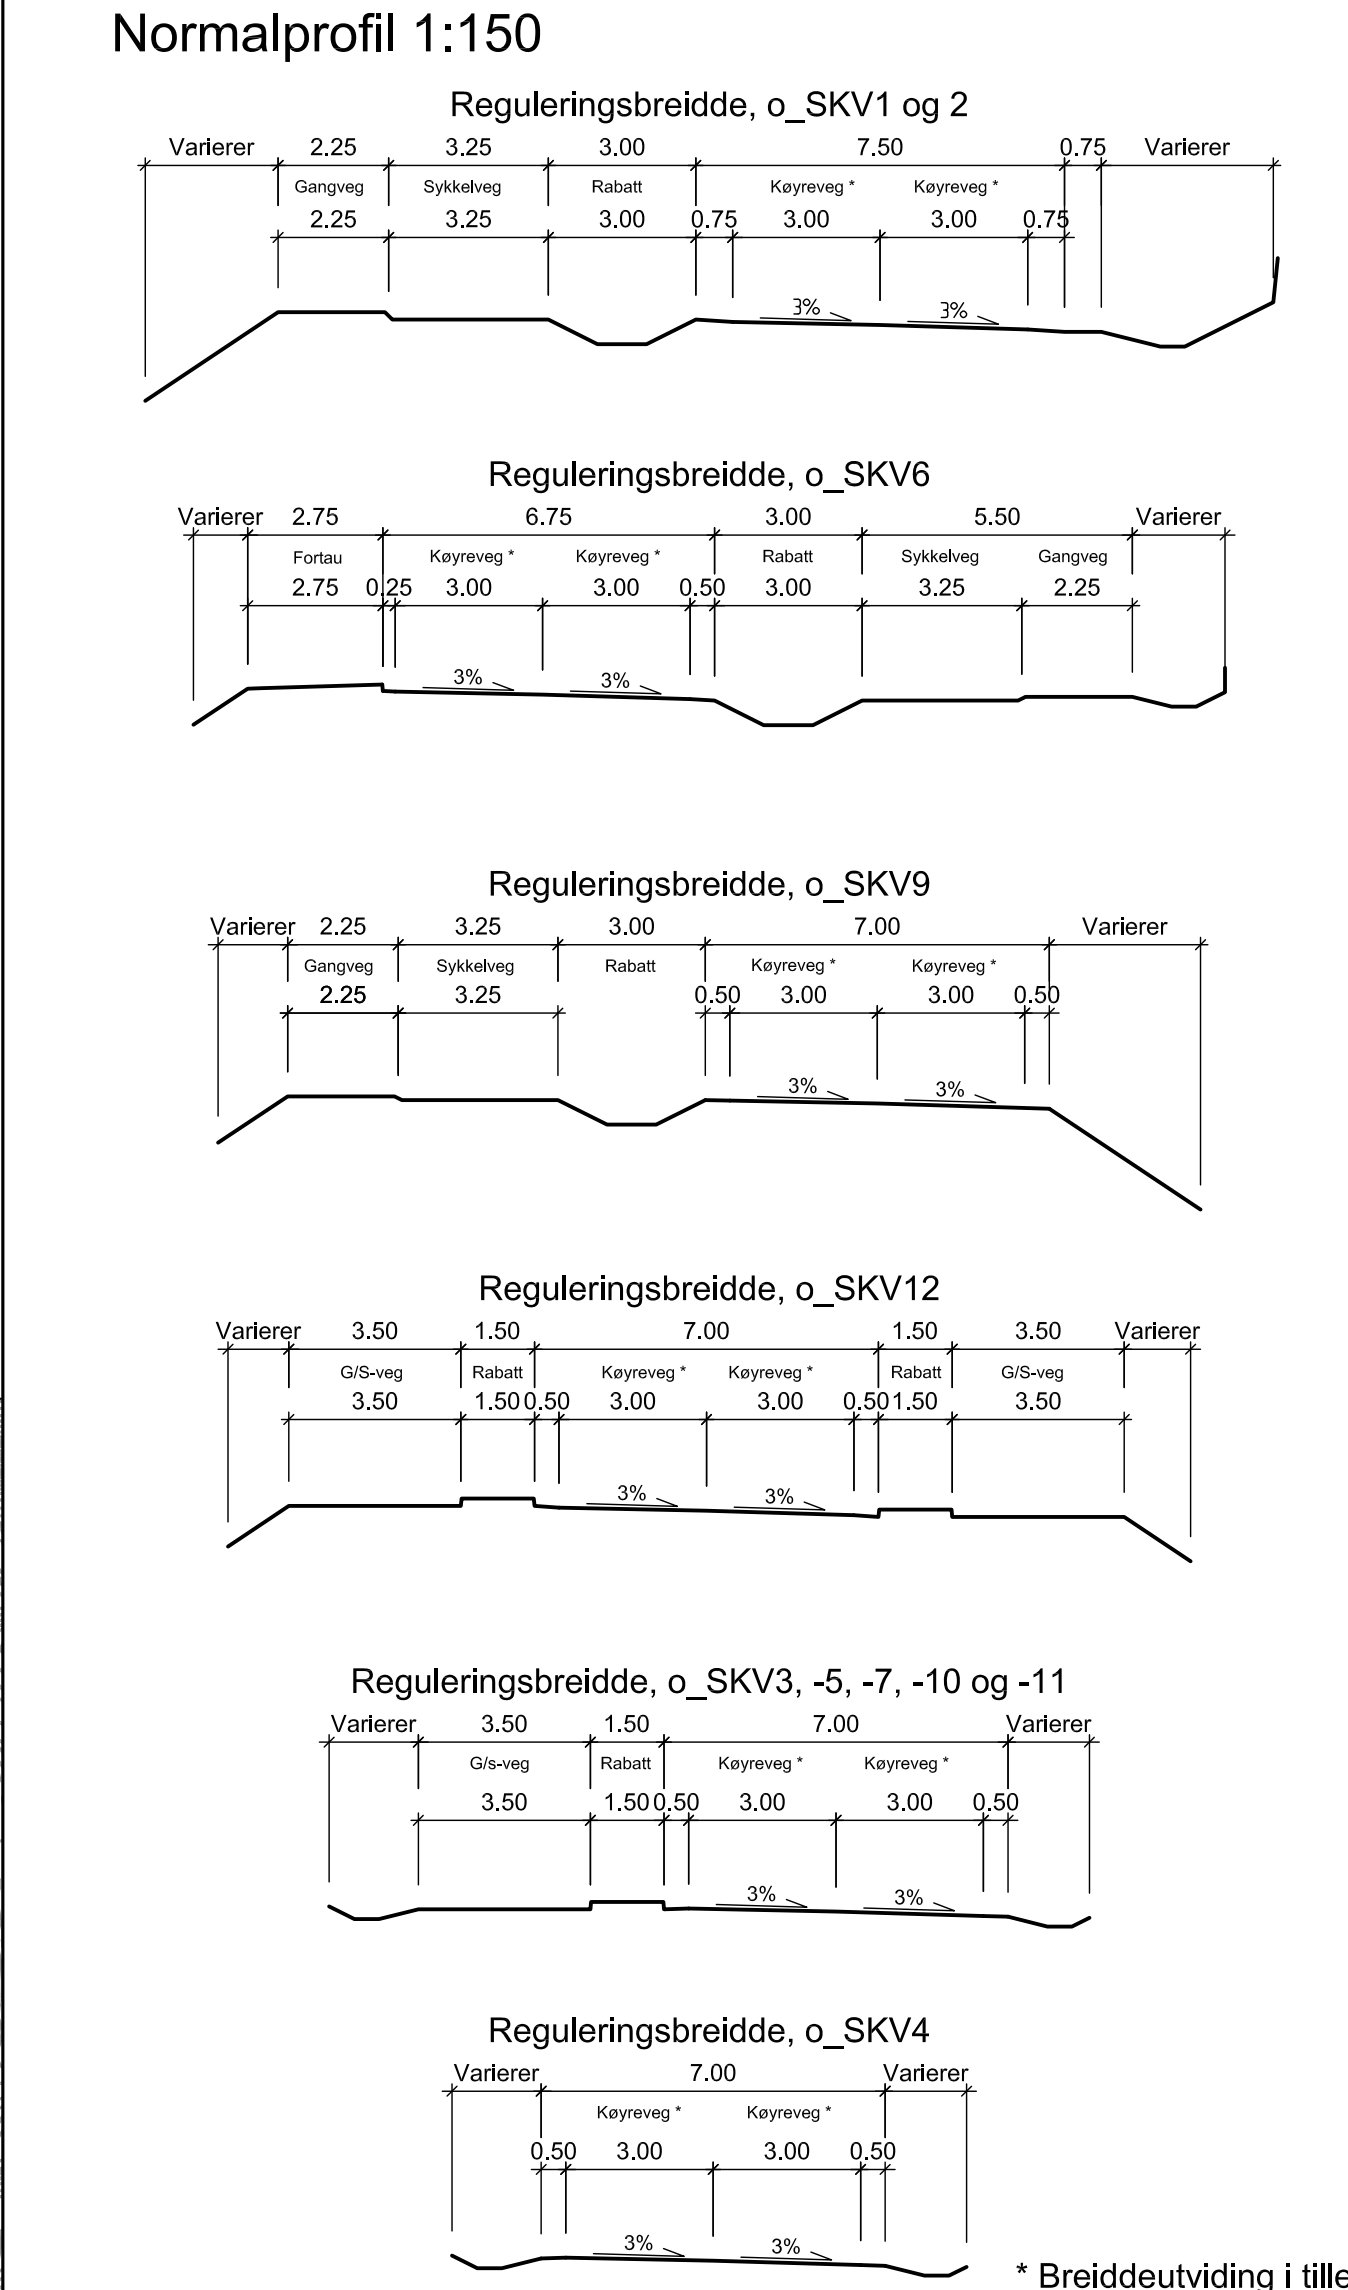

TEGNFORKLARING

AREALFORM (PBL §12-5)	JURDISKE TEKSTAR, LINJE- OG PUNKTSYMBOL (JF, REGULERINGSPRESEGNE)	SOBI ver. 4.52
BYGNINGAR OG ANLEGG (PBL §12-5 nr. 1)	<ul style="list-style-type: none"> Illustrasjon av planens avgrensning (110) Fast eiendomsgrense (120) Byggegrense (121) Regulert sentertier (121) Bygg som inngår i planen (122) Bygg som inngår i planen (124) Feresezonsoner (124) Avkrysse - både inn og utkrysing (124) Brakar (125) Tunnelopning (125) Måle- og avstandslinje (125) Present bruksareal (125) Regulert kotehøg på veg (125) 	
SAMFERDSLSANLEGG OG TEKNISK INFRASTRUKTUR (PBL §12-5 nr. 2)	REGIEIERFORM (PBL §12-7 nr. 14)	
<ul style="list-style-type: none"> Keyeveg (130) Fortau (131) Gang- / sykkelveg (132) Gangveg/gangareal/gågate (133) Sykkelveg/steig (134) Annan veggrunn - grøntareal (135) Kollektivterminal (136) Kollektivhaldeplass (137) Angitte samferdselsanlegg og/eller teknisk infrastrukturser som kombinert med andre angitte hovufomål (138) 	<ul style="list-style-type: none"> Offentleg arealformål (140) 	
GRØNTSTRUKTUR (PBL §12-5 nr. 3)	ILLUSTRASJONER	
<ul style="list-style-type: none"> Naturrområde (150) Park (151) 	<ul style="list-style-type: none"> Veggeometri, sikring/fylling (150) Elvarbekkar frå grunnkartet (151) Målepunkt for vannkvalitet (151) Traktorveg (151) 	
LANDBRUKS-, NATUR OG FRILUFTSOMRÅDER (PBL §12-5 nr. 5)	BASISKART	
<ul style="list-style-type: none"> Naturvern (160) 	<ul style="list-style-type: none"> Eigedomsgrense (160) Ekisterande bygg (160) Geodetisk grunnlag: UTM52, Euref 89 (160) Geodetisk høgdegrunnlag: NN2000 (160) Siste utkastingsbasiskart: 24.06.2019 (160) Ekvidansane: 1m (160) Kartmålestokk: 1:2000 ved arkformat A0 (160) Friskiltone (160) 	
BRUK OG VERN AV SJØ OG VASSDRAG (PBL §12-5 nr. 6)		
<ul style="list-style-type: none"> Bruk og vern av sjø og vassdrag med tilhørende strandone (170) 		
OMSYNSSONER (PBL §12-6 JF §11-8)		
<ul style="list-style-type: none"> SIKRINGS-, STØY- OG FARESONER (PBL §11-8 a, 1-3) (180) Friskiltone (180) 		

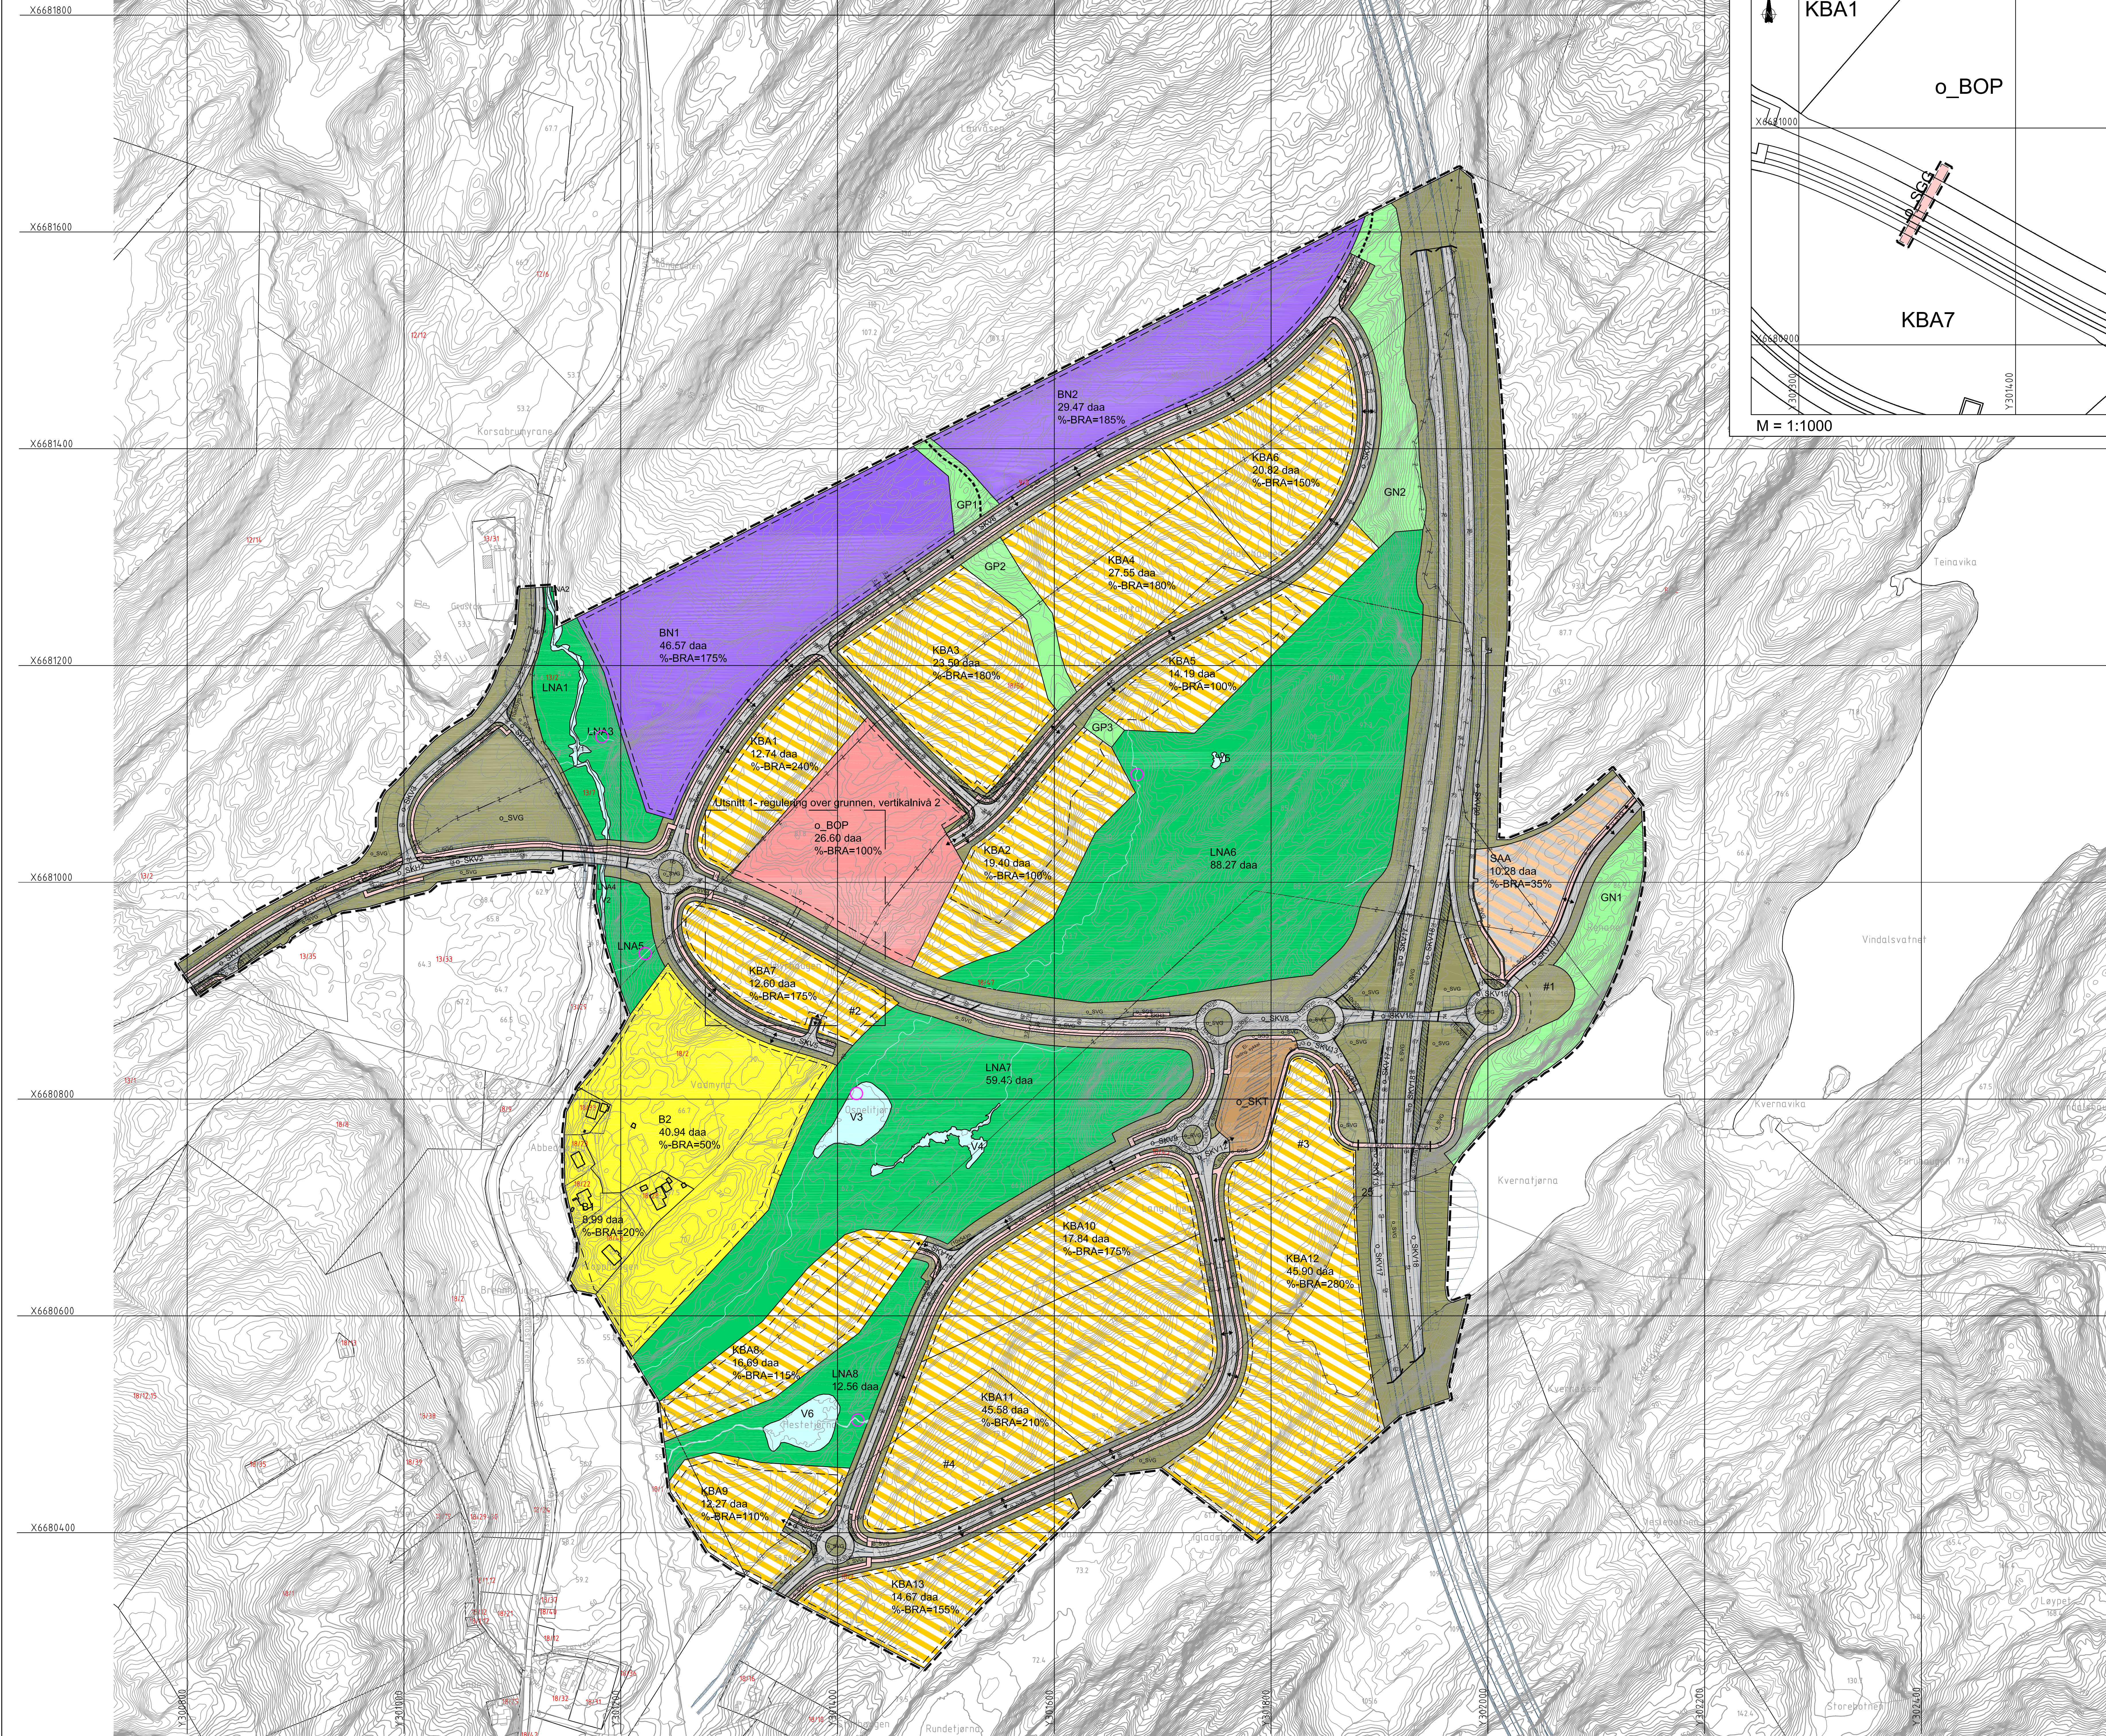

Områdereguleringssplan for: Lyseparken, Endelausmarka
 Vedtak, offentlig ettersyn (201) kap. 12
 OS KOMMUNE, Gnr. 18, bnr. 47 m.fl.
 Lyseparken, Endelausmarka
 Nasjonal arealplan-ID 1243_20141600
 Sakshandsaming i følge plan- og bygningslova

Saksagang	Dato	Plankart datert	Feresegner datert
Plannepart kunnngjort	06.01.2015		
Vedtak, offentlig ettersyn			
Offentleg ettersyn, fra - til			
Kommunestyrets vedtak			
Planvedtak kunnngjort			

PLANFORSLAG

Det bekrefteas at plankartet i samsvar med kommunestyret sitt vedtak.