


GRENSE

N:\5124515\24522\AKT\Teknisk\_infrastruktur\AKT\VA\VA-teknisk\_infrastruktur\plan\_02\_VA-teknisk\_etter\_utbygging\_02\_VA-teknisk\_etter\_utbygging\_02\_VA-gemini\_hoydekurver

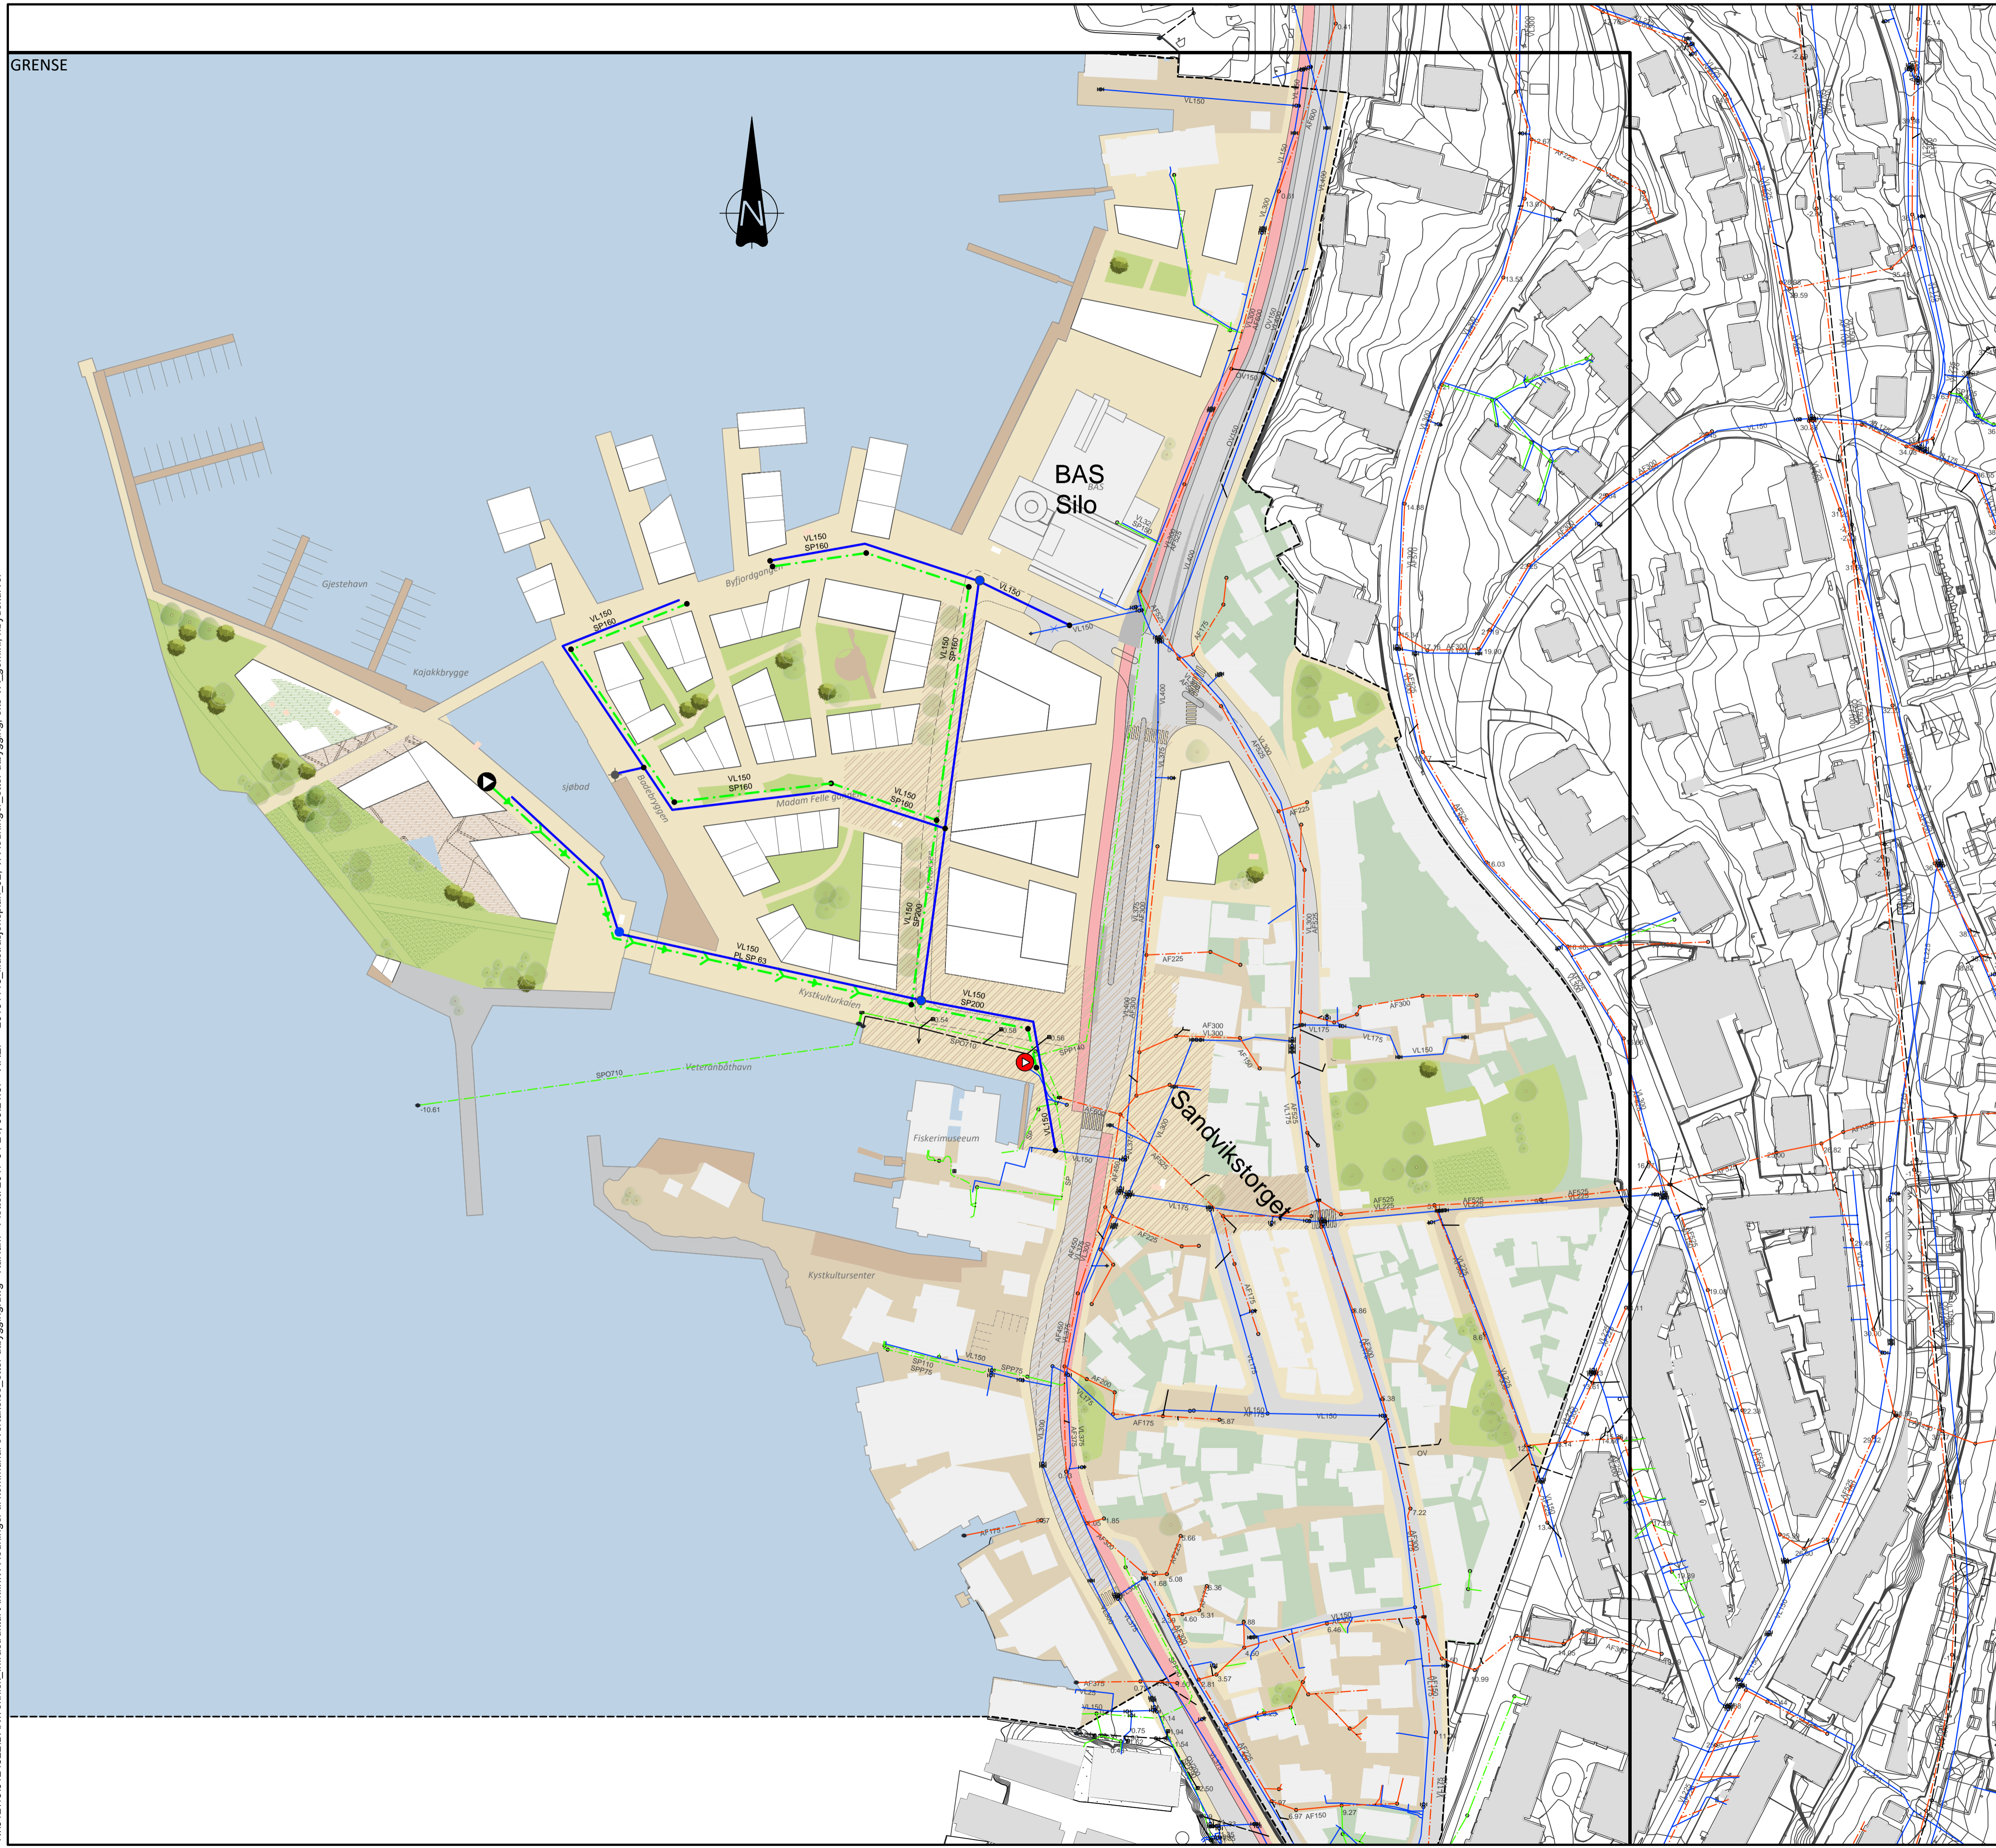

E02	2017-04-21	For godkjenning hos myndigheter	KaHam	KRSUN	MaMie
D01	2017-01-25	For godkjenning hos oppdragsgiver	KaHam	KRSUN	MaMie
Revisjon	Dato	Beskrivelse	Utarbeidet	Fagkontroll	Godkjent

Dette dokumentet er utarbeidet av Norconsult AS som del av det oppdraget som fremgår nedenfor. Opphavsretten tilhører Norconsult AS. Dokumentet må bare benyttes til det formål som oppdragsavtalen beskriver, og må ikke kopieres eller gjøres tilgjengelig på annen måte eller i større utstrekning enn formålet tillater.

**Bergen kommune** Målestokk (gjelder for A1 format)  
1:1000

Kristiansholm, Sandvikstorget, Rosegrenden  
områdereuleringsplan

VA-rammeplan  
VA-plan etter utbygging

Norconsult	Oppdragsnummer <b>5124522</b>	Tegningsnummer <b>VA-20</b>	Revisjon <b>E02</b>
------------	----------------------------------	--------------------------------	------------------------