



BERGEN KOMMUNE

BASISKART

Byrådsavdeling for byutvikling, klima og miljø


Grønn etat

Målestokk 1:2500

Dato: 02.10.2014

Gnr/Bnr/Fnr: 161/787/0

Adresse:

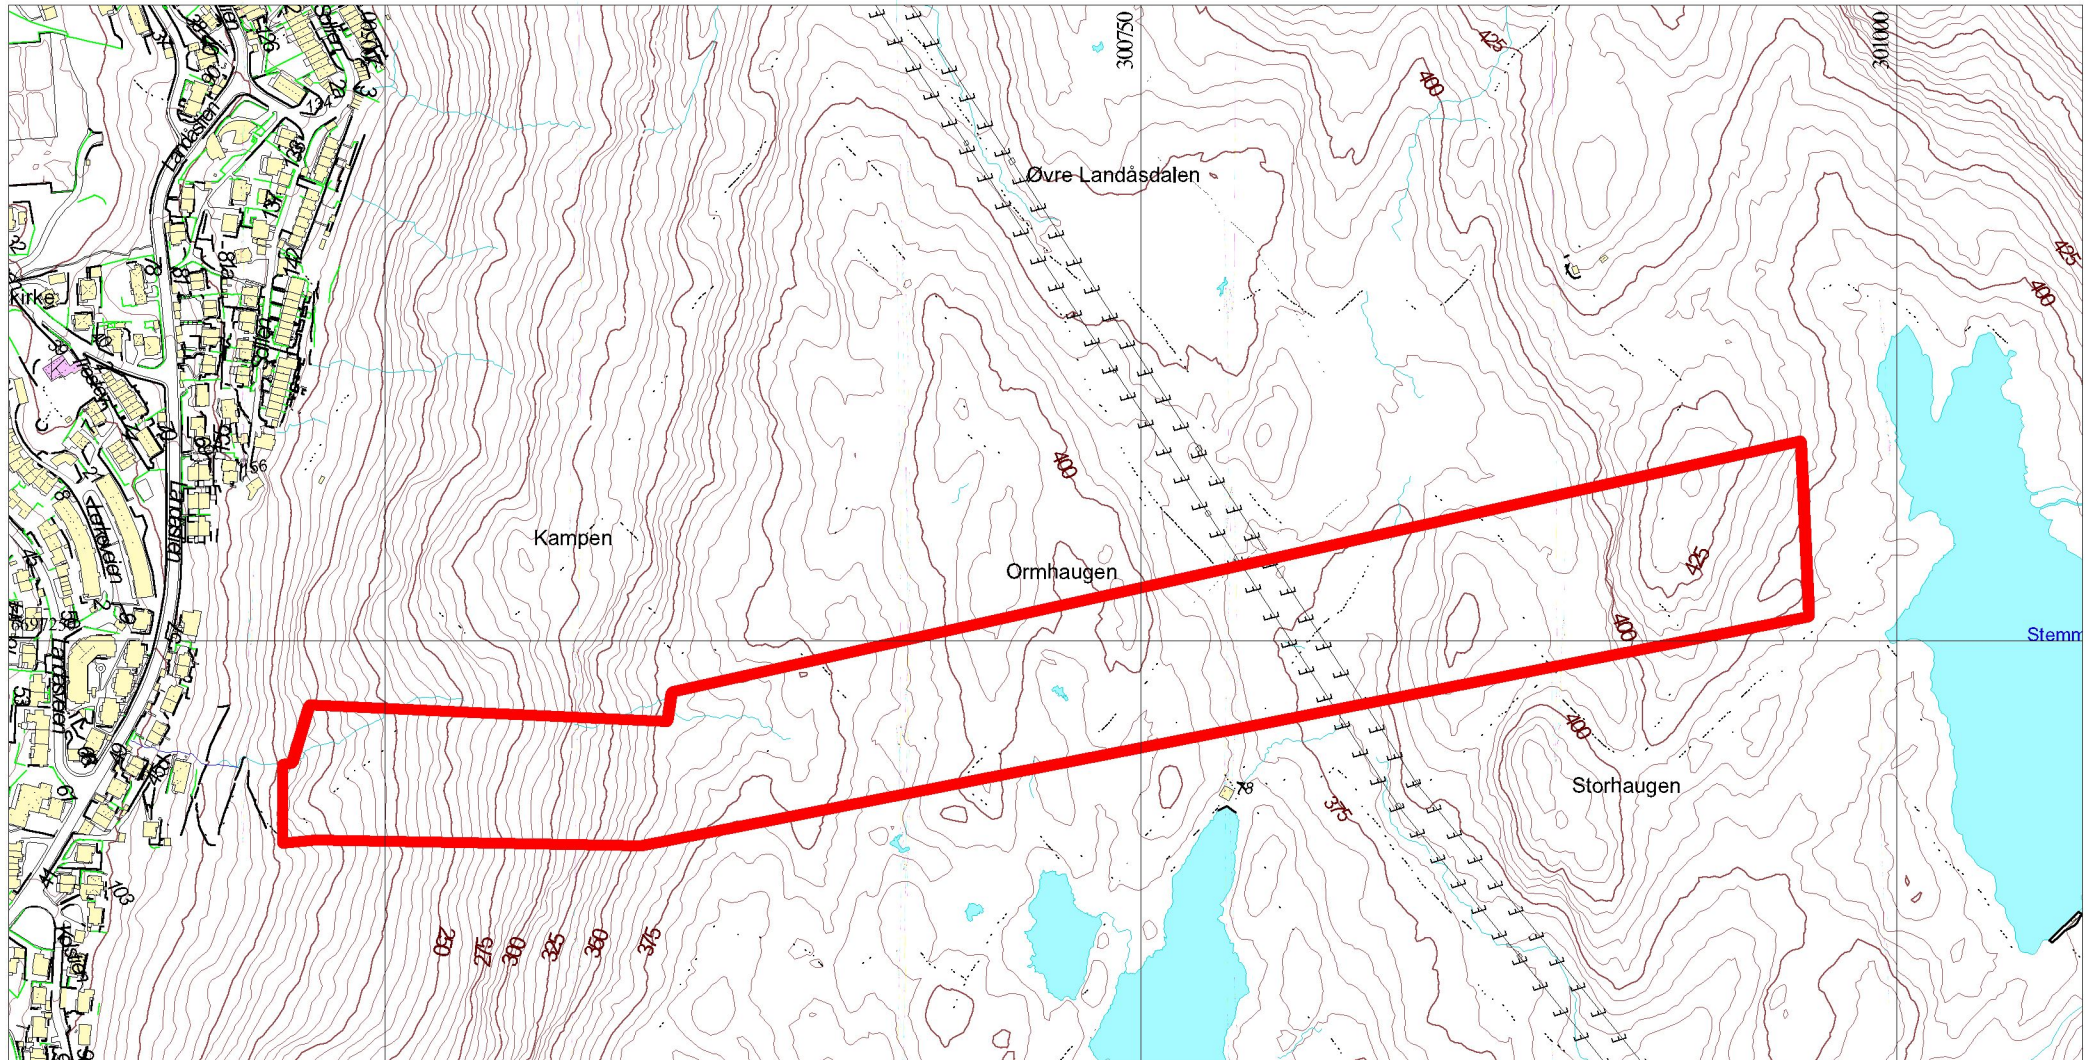

	Bygning, tak Terasse o.l.		Byggemeldt anlegg		Gjerde, stein		Innmålt tre
	Bygning, veggliv		Høydekote		Gjerde, annet		Flaggstang, stolpe
	Byggemeldt bygg		Høydekote - usikker		Kraftledning		Kum, sluk, hydrant
	Fredet bygg		Eiendomsgrense		Hekk		Gårdsnr/bruksnr
			Eiendomsgrense - usikker		Sti		Høydepunkt med høyde
			Kulturminnegrense		Traktorveg		Grunnlagspunkt/fastmerke