


PLANEN ER INNTEGNET PÅ DETTE KART SOM DEN ER VEDTATT AV KOMMUNESTYRET

Avd. for Arealbruk, Kleppestø

Knut Natlandsmyr
fagsjef

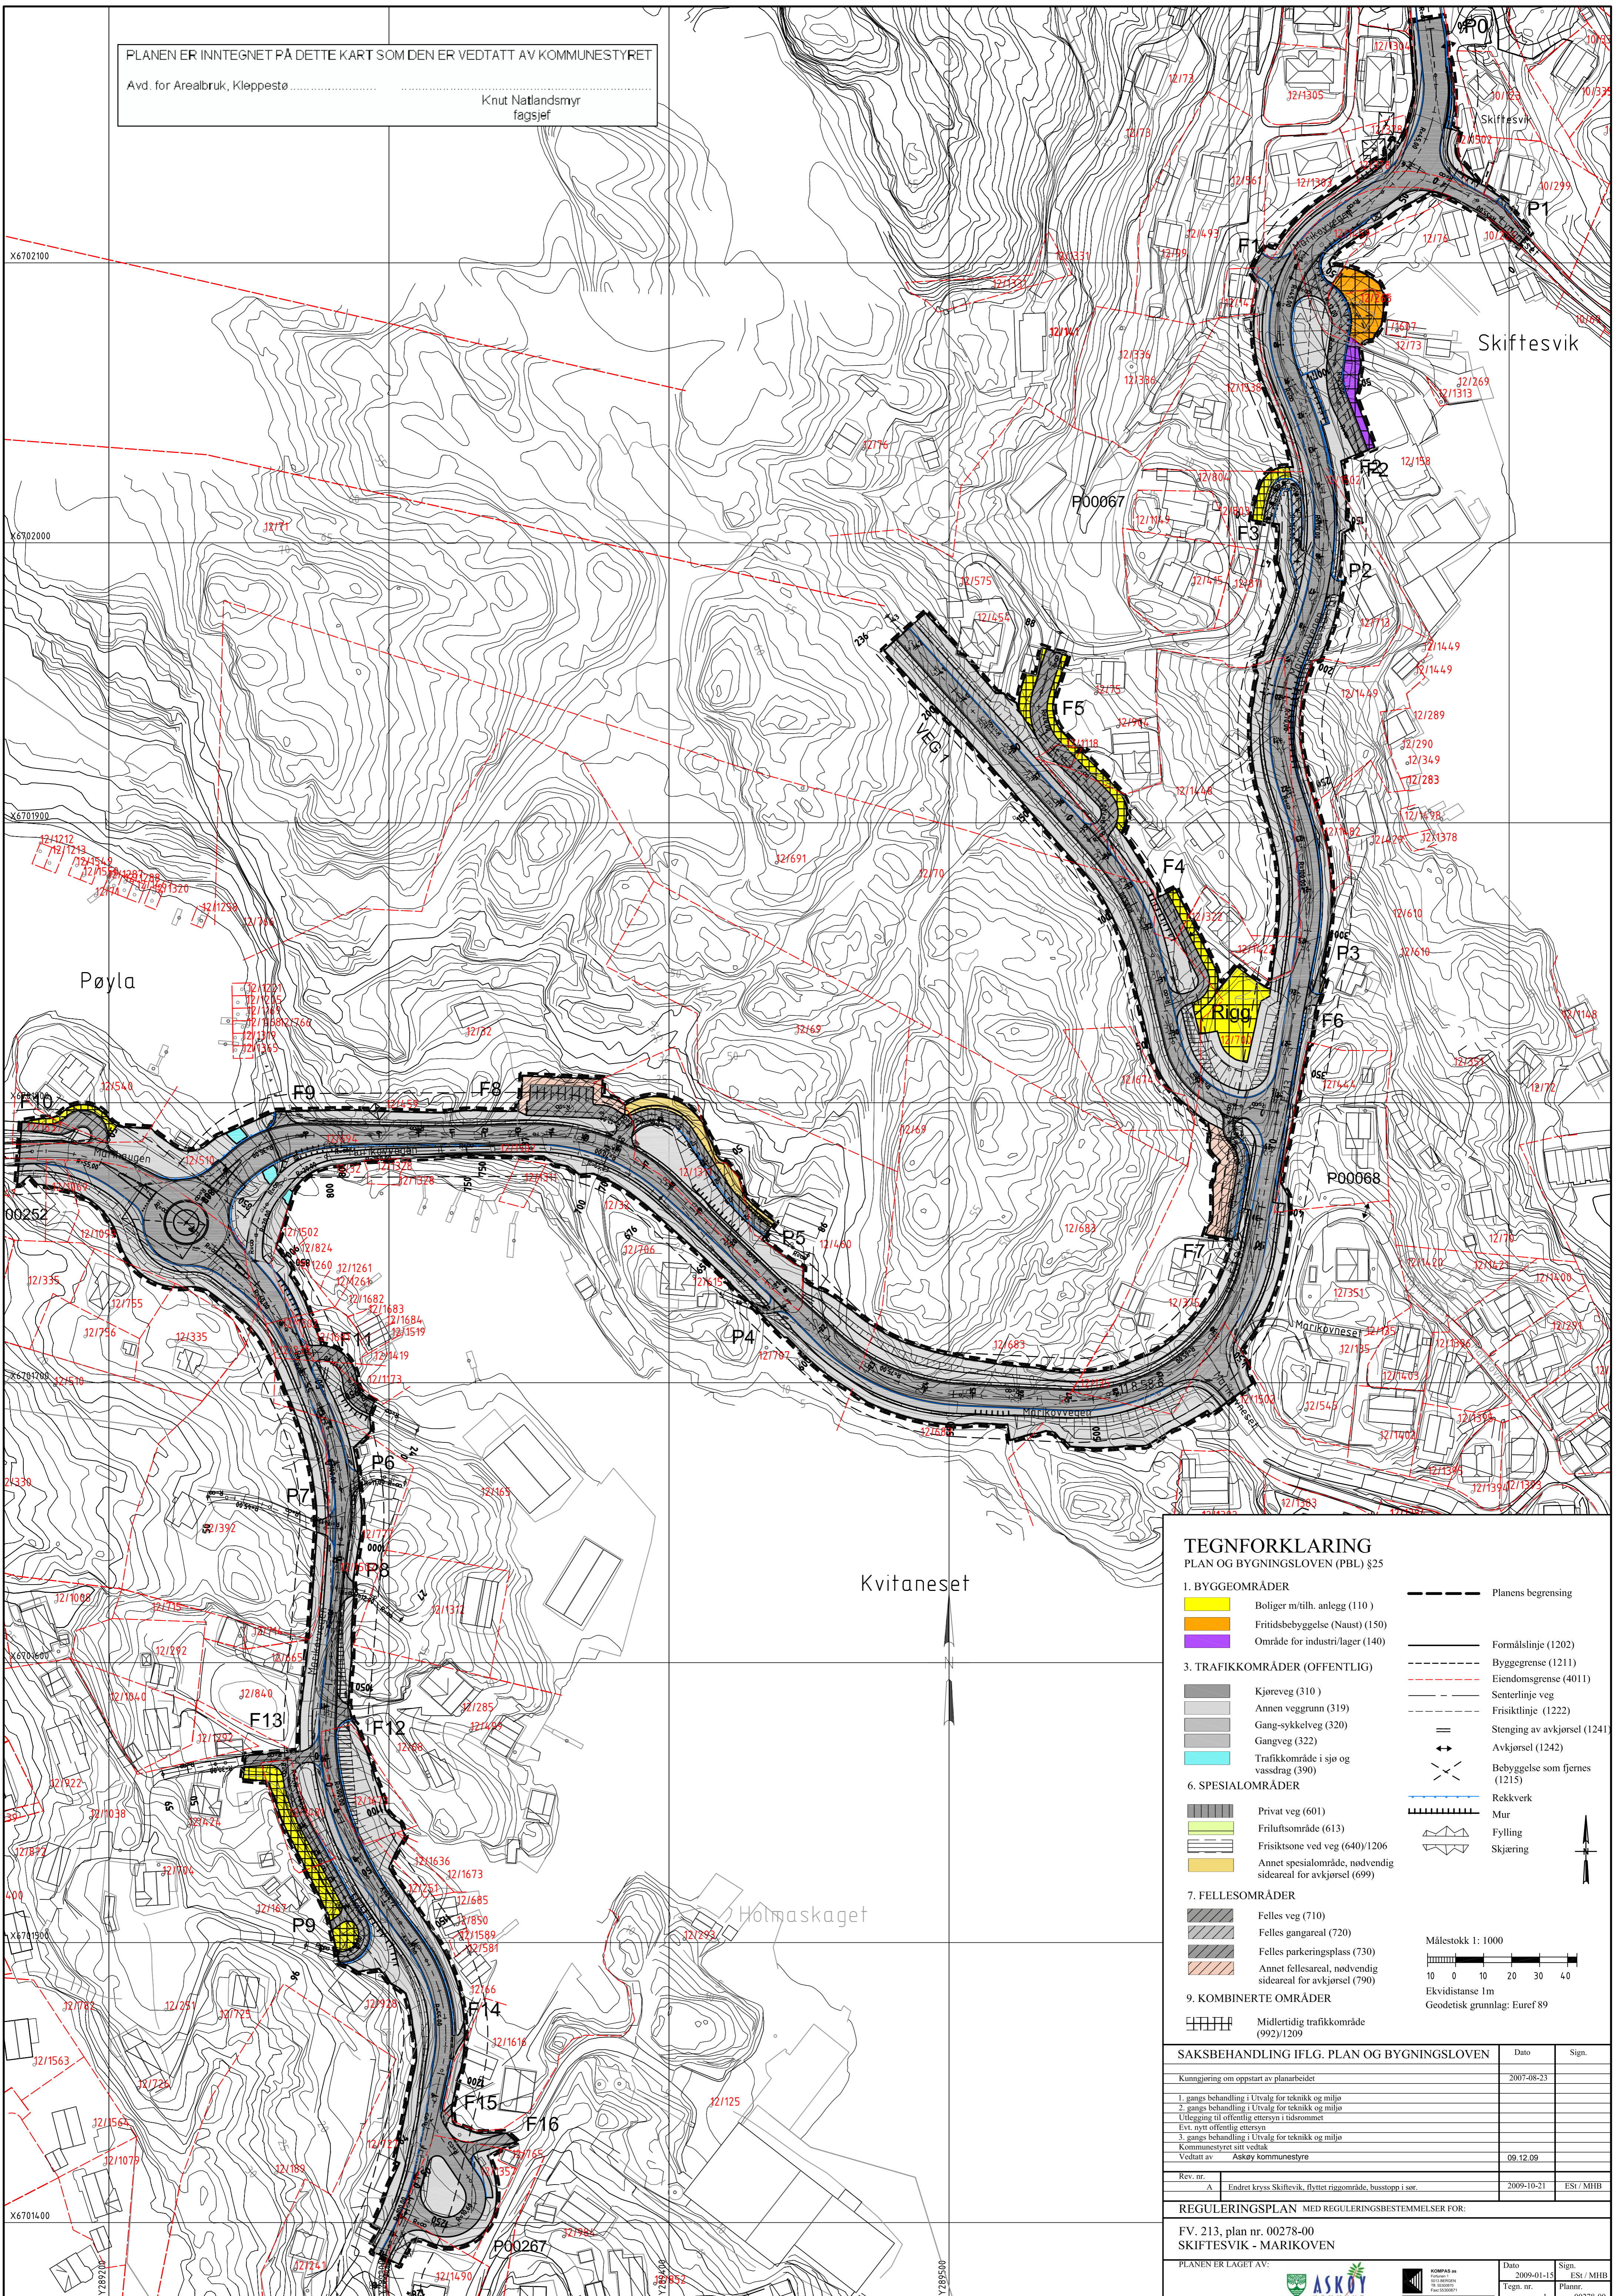

TEGNFORKLARING

PLAN OG BYGNINGSLOVEN (PBL) §25

- 1. BYGGEOMRÅDER**
 - Boliger m/tilh. anlegg (110)
 - Fritidsbebyggelse (Naust) (150)
 - Område for industri/lager (140)
- 3. TRAFIKKOMRÅDER (OFFENTLIG)**
 - Kjøreveg (310)
 - Annen veggrunn (319)
 - Gang-sykkelveg (320)
 - Gangveg (322)
 - Trafikkområde i sjø og vassdrag (390)
- 6. SPESIALOMRÅDER**
 - Privat veg (601)
 - Fritiltsområde (613)
 - Frisiktsone ved veg (640)/1206
 - Annet spesialområde, nødvendig sideareal for avkjørsel (699)
- 7. FELLESONRÅDER**
 - Felles veg (710)
 - Felles gangareal (720)
 - Felles parkeringsplass (730)
 - Annet fellesareal, nødvendig sideareal for avkjørsel (790)
- 9. KOMBINERTE OMRÅDER**
 - Midlertidig trafikkområde (992)/1209

Planens begrensning (dashed line)

Formålslinje (1202) (solid line)

Byggegrense (1211) (dashed line)

Eiendomsgrænse (4011) (dotted line)

Senterlinje veg (dashed line)

Friskitlinje (1222) (dashed line)

Stenging av avkjørsel (1241) (double line)

Avkjørsel (1242) (arrow symbol)

Bebyggelse som fjernes (1215) (cross-hatch symbol)

Rekkverk (dashed line with triangles)

Mur (solid line with triangles)

Fylling (wavy line)

Skjering (zigzag line)

Målestokk 1: 1000

10 0 10 20 30 40

Ekvidistanse 1m

Geodetisk grunnlag: Euref 89

SAKSBEHANDLING IFLG. PLAN OG BYGNINGSLOVEN		Dato	Sign.
Kunngjøring om oppstart av planarbeidet		2007-08-23	
1. gangs behandling i Utvalg for teknikk og miljø			
2. gangs behandling i Utvalg for teknikk og miljø			
Utlegg til offentlig ettersyn i tidsrommet			
Evt. nye offentlig ettersyn			
3. gangs behandling i Utvalg for teknikk og miljø			
Kommunestyret sitt vedtak		09.12.09	
Rev. nr.			
A	Endret kross Skiftesvik, flyttet riggområde, busstopp i sør.	2009-10-21	ES/ MHB

REGULERINGSPLAN MED REGULERINGSBESTEMMELSER FOR:

FV. 213, plan nr. 00278-00
SKIFTESVIK - MARIKOVEN

PLANEN ER LAGET AV:

ASKØY

Dato: 2009-01-15
Tegn. nr. 1

Sign. ES/ MHB
Planr. 00278-00