



BERGEN KOMMUNE

# BASISKART

Byrådsavdeling for byutvikling, klima og miljø


Grønn etat

Målestokk 1:500

Dato: 05.01.2015

Gnr/Bnr 18/353

Adresse:

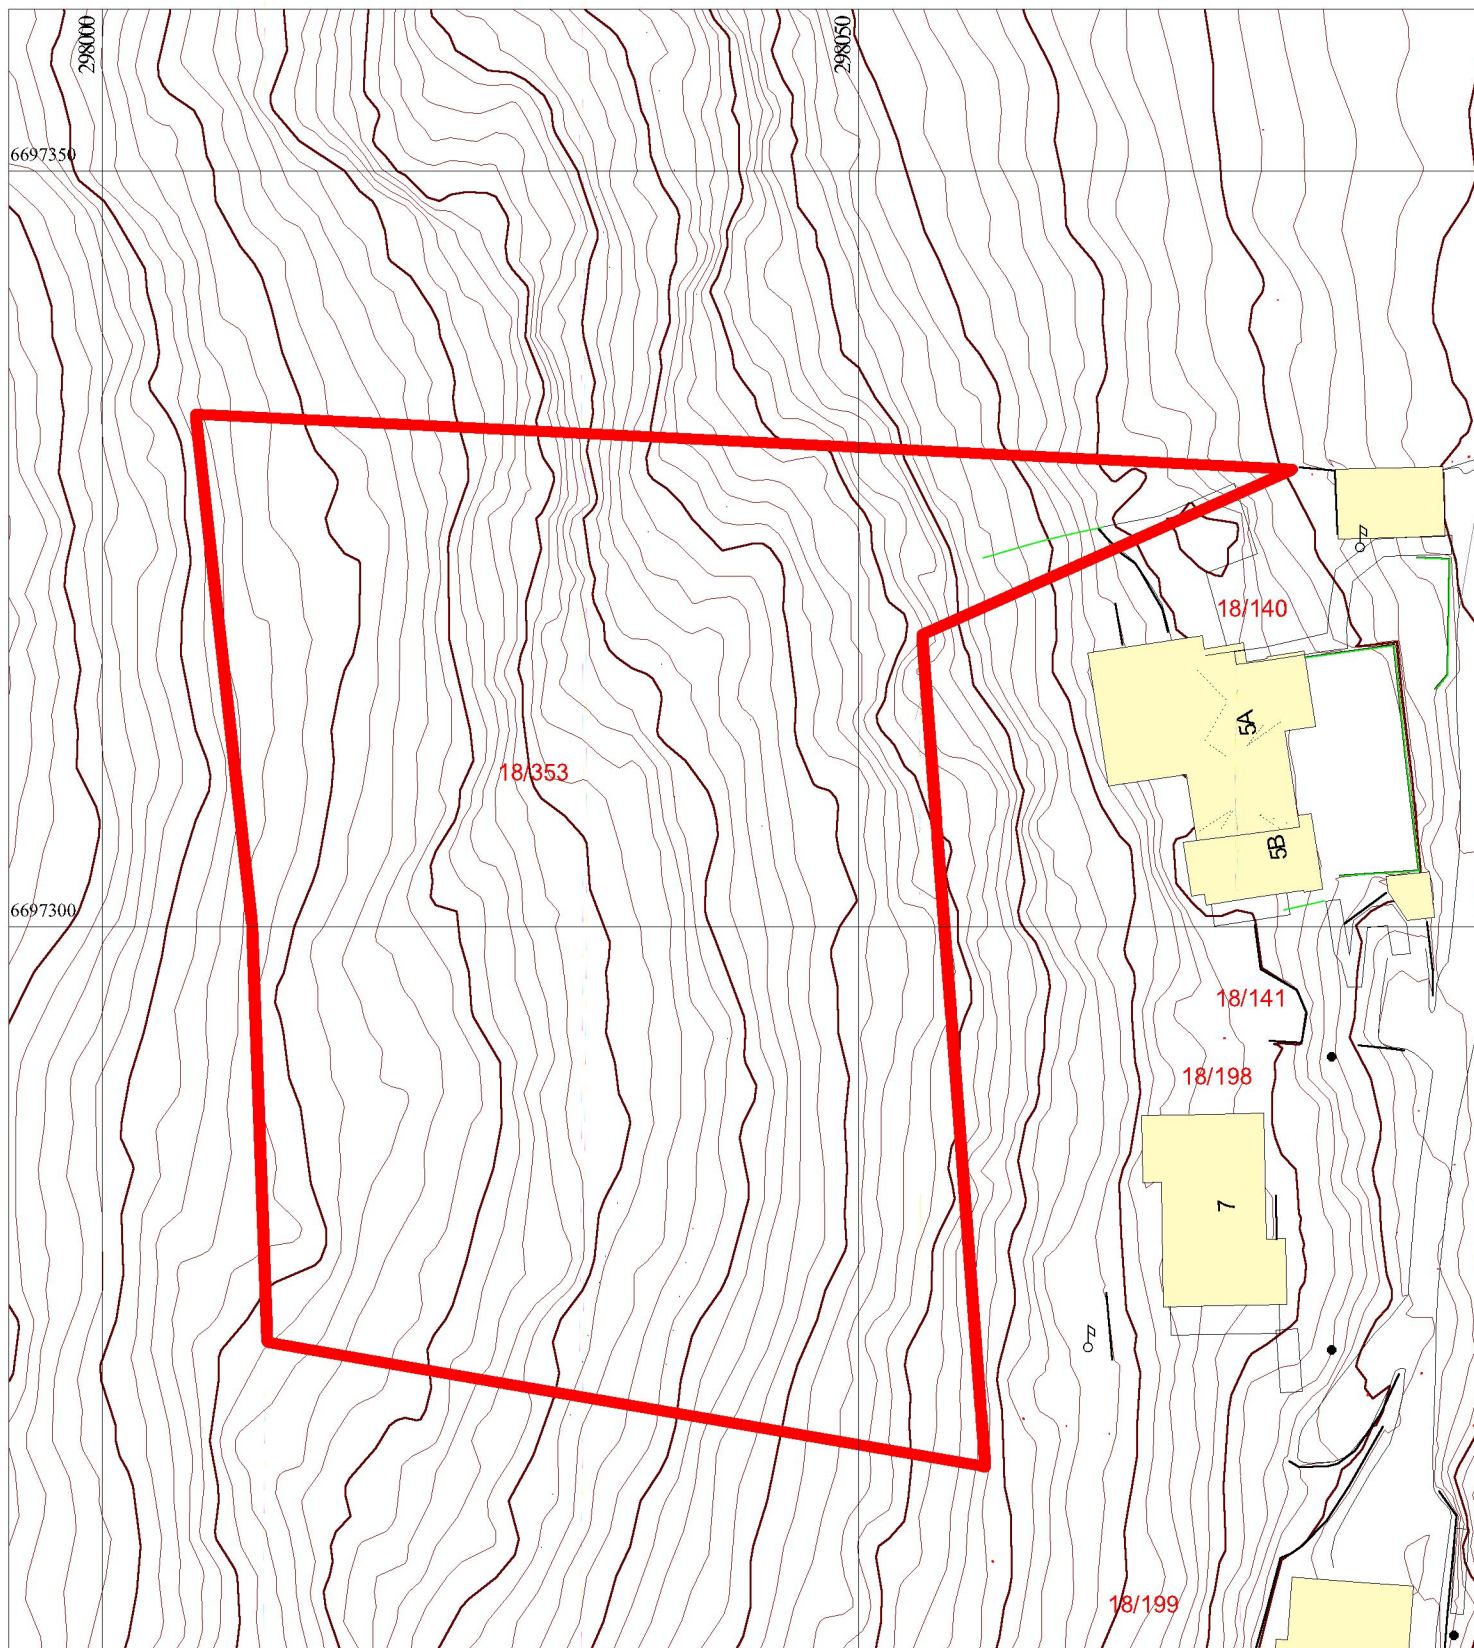

1 / 26

|  |                              |  |                          |  |               |  |                          |
|--|------------------------------|--|--------------------------|--|---------------|--|--------------------------|
|  | Bygning, tak<br>Terasse o.l. |  | Byggemeldt anlegg        |  | Gjerde, stein |  | Innmålt tre              |
|  | Bygning, veggliv             |  | Høydekote                |  | Gjerde, annet |  | Flaggstang, stolpe       |
|  | Byggemeldt bygg              |  | Høydekote - usikker      |  | Kraftledning  |  | Kum, sluk, hydrant       |
|  | Fredet bygg                  |  | Eiendomsgrense           |  | Hekk          |  | Gårdsnr/bruksnr          |
|  |                              |  | Eiendomsgrense - usikker |  | Sti           |  | Høydepunkt med høyde     |
|  |                              |  | Kulturminnegrense        |  | Traktorveg    |  | Grunnlagspunkt/fastmerke |