


PROFIL NR.	0	250	500	750	1000	1250	1500	1750	2000	2250	2500	2750	3000	3250	3500	3750	
HØR. KURV.		R=-1500		R=∞	A=101						R=-5000	
BREDEDEUTV.		A=158	A=1000	A=318	
TVERRFALL	
H.kj.b.k.	
V.kj.b.k.	


OVERBYGN. T.	

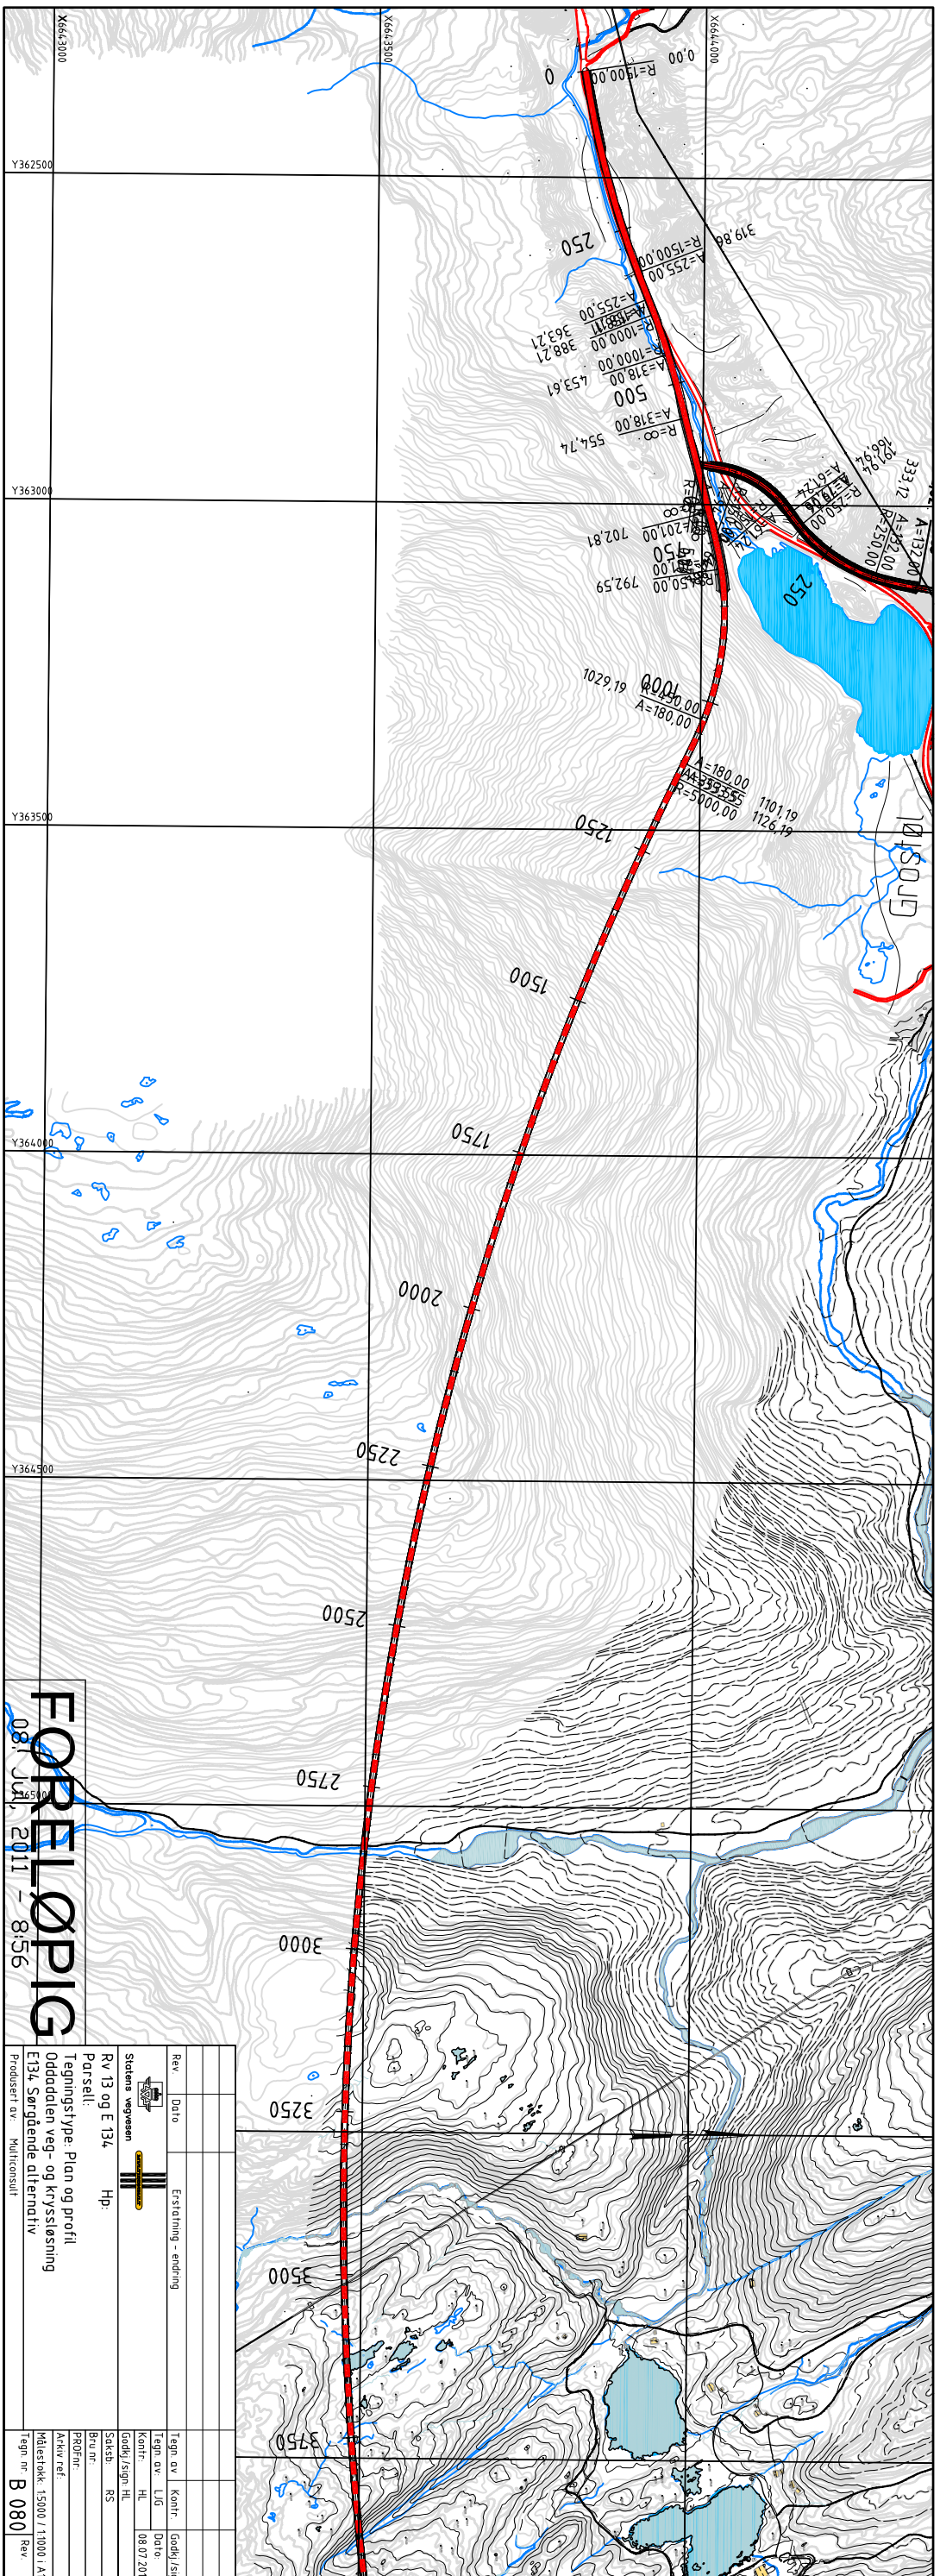

**FORELØPPIG**  
08. Juli, 2011 - 8:56

Rev. Dato Etablering - endring

Statenes vegvesen

Rv 13 og E 134 Hp:

Parsell: Tegningstype: Plan og profil

Oddadalen veg- og kryssløsning

E134, Sørgående alternativ


Rev. Dato Tegner av L/G Godtj. / Sign. Dato

Kontrollert av H.L. 08.07.2011

Saksbehandler RS

Prosjekt nr. Arkiv ref. Målestokk 1:5000 / 1:1000, A1

Tegning nr. B 080 Rev.