
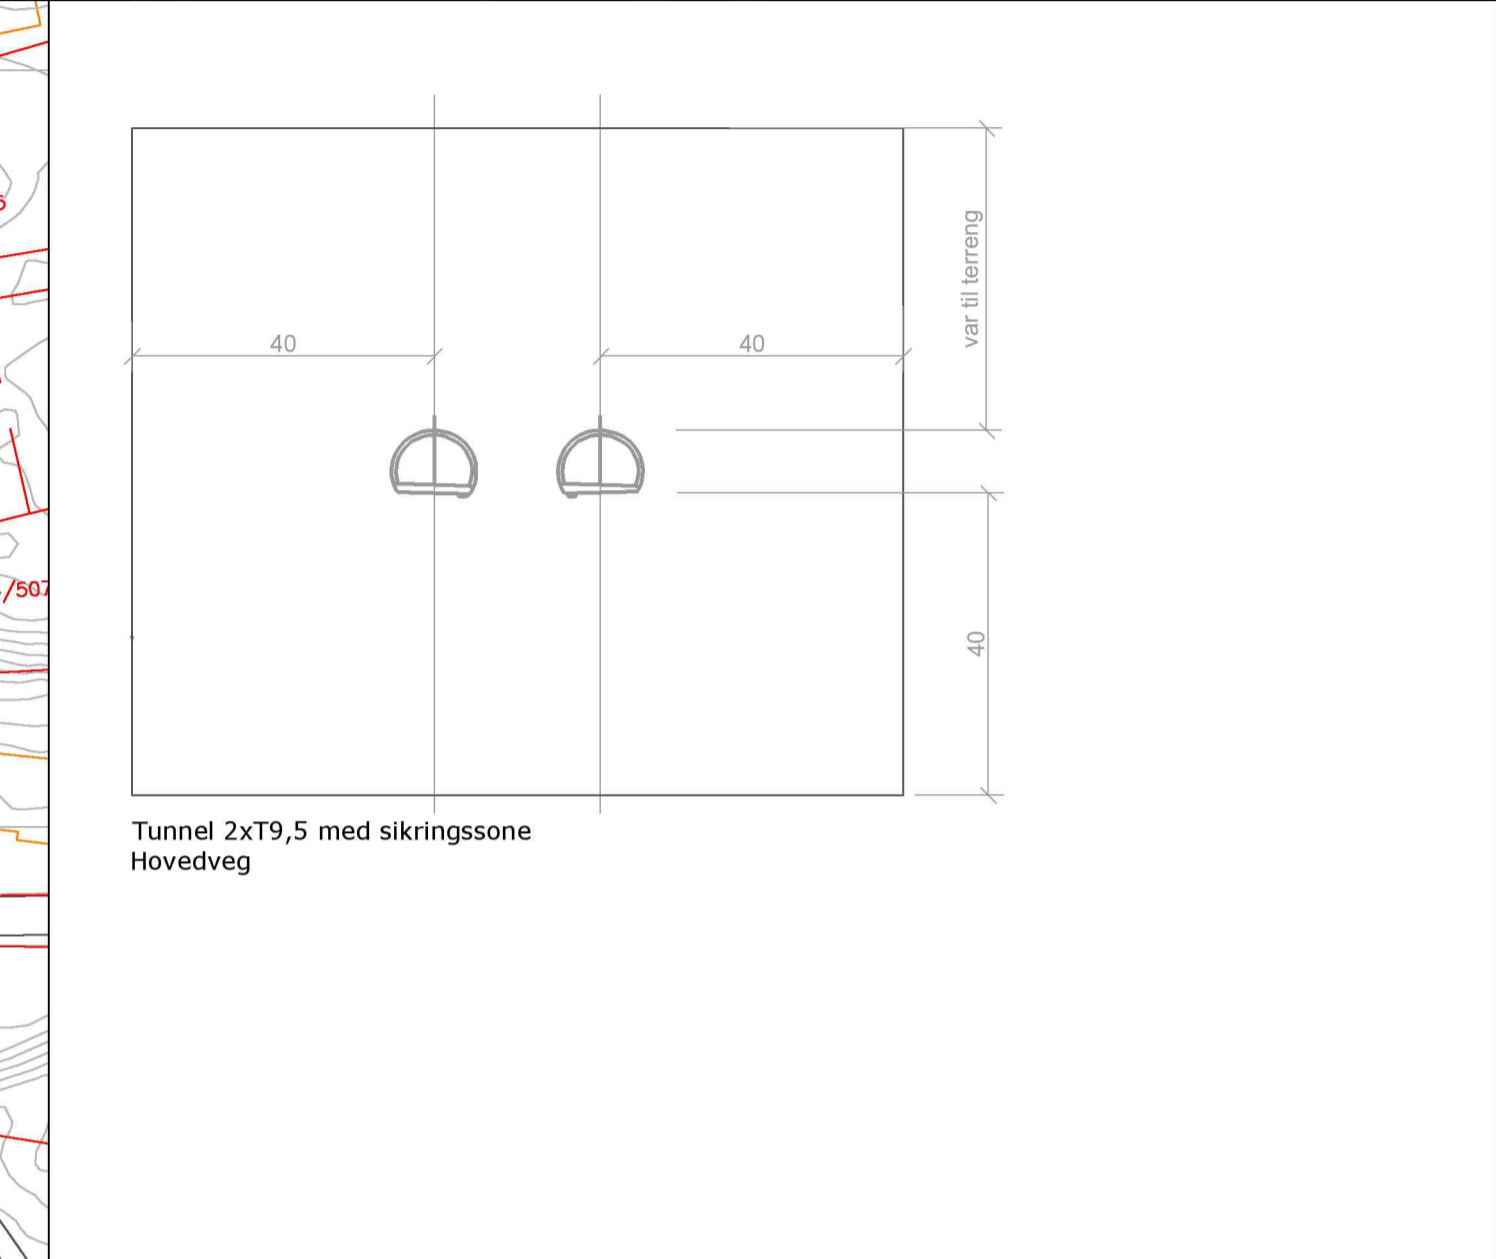
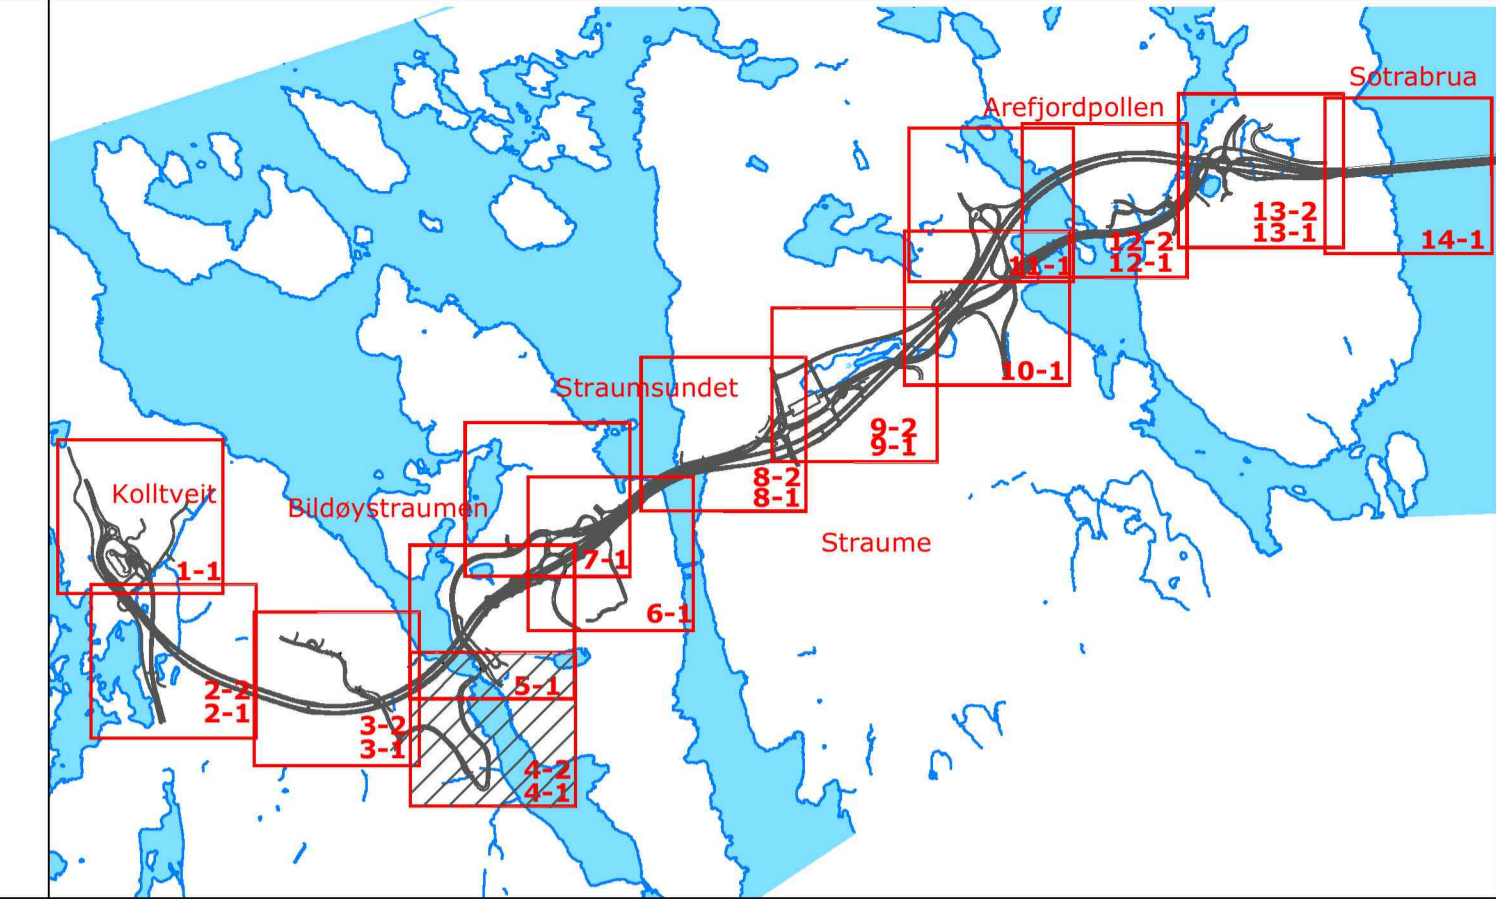
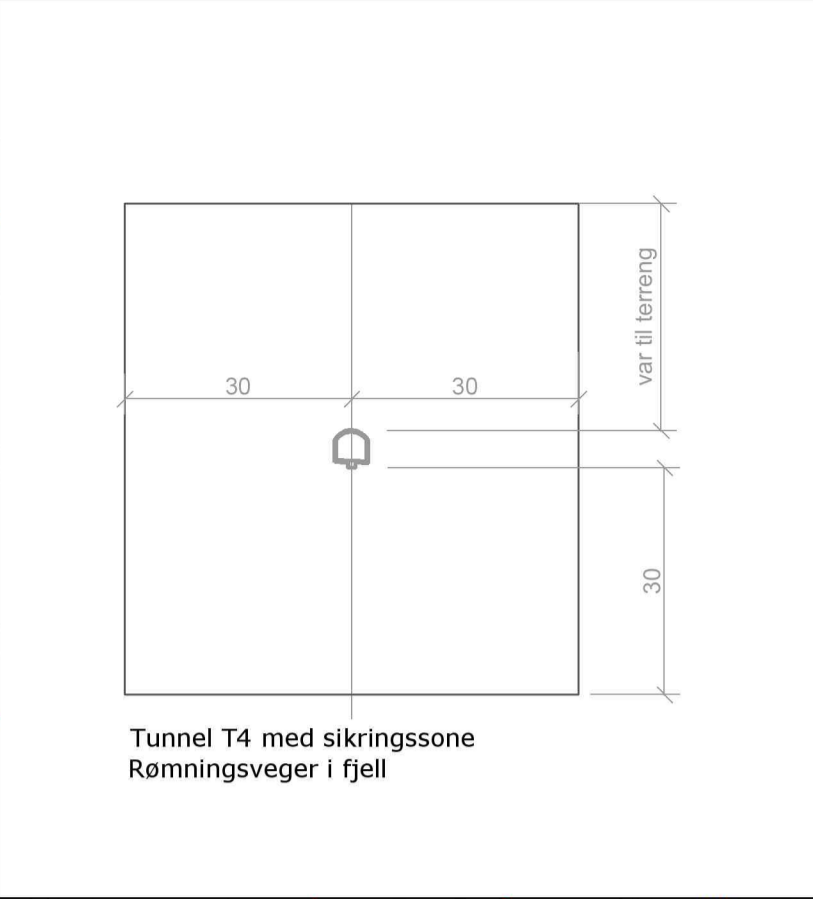


Vertikalnivå 1, under grunnen, Tunnel

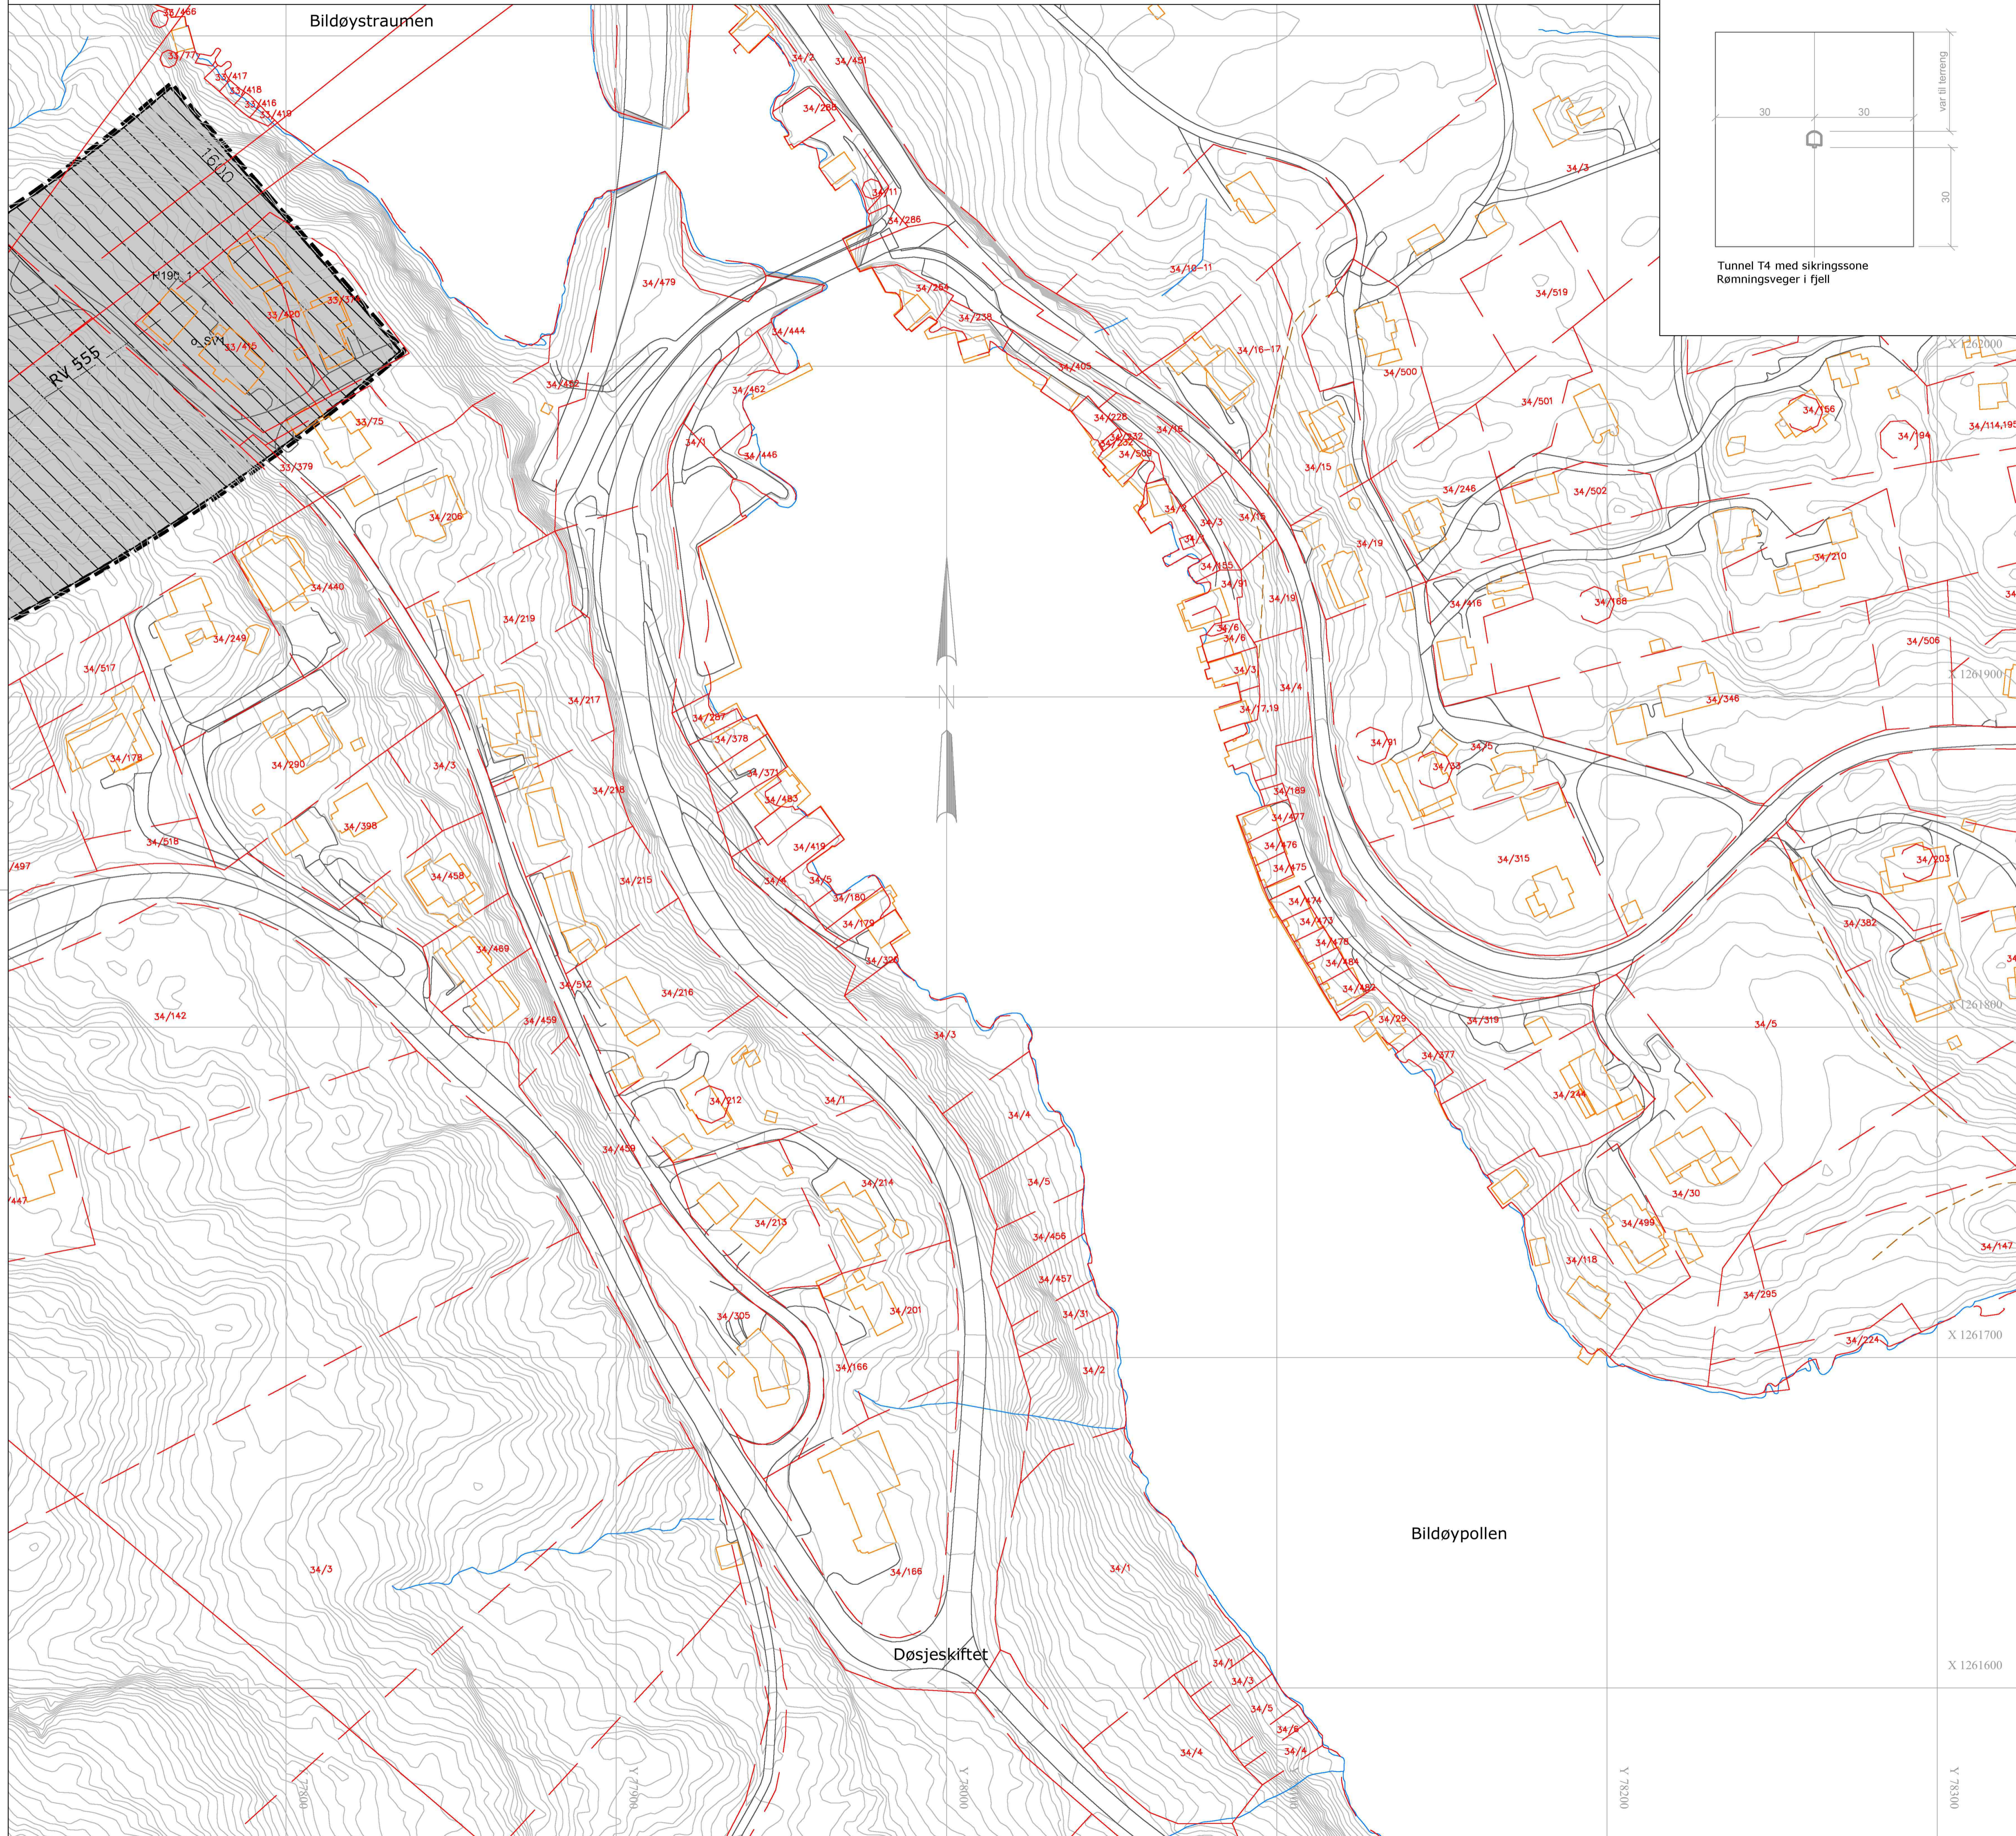

TEIKNFORKLARING

AREALFORMAL (PBL §12-5)

SAMFERDSLSANLEGG OG TEKNISK INFRASTRUKTUR (PBL §12-5 nr. 2)

SV Veg (2010)

OMSYNSSONER (PBL §12-6)

HT90 Andre sikringssoner

JURIDISKE TEKSTER, FLATE-, LINJE- OG PUNKTSYMBOL (J.F. REGULERINGSFØRESEGNE)

- Illustrasjon av plangrense (vist 1m utenfor juridisk plangrense)
- RpGrense sammenfaller med RpFormalGrense
- FormalGrense (RpFormalGrense)
- Sikringsgrense (RpSikringsgrense)
- Regulert senterlinje (1221)

REG.EIGEFORM (PBL §12-7 nr. 14)

- Offentleg arealformål
- Felles arealformål

BASISKART

- Eigedomsgrense
- Eksisterende bygg

Geodetisk grunnlag: NTM-sone 5 Euref 89
Geodetisk høydegrunnlag: NN1954
Siste uttaksdato basiskart: 22.08.2013

Ekvidiansse: 1m
Kartmålestokk: 1:1000 ved arkformat A1

Reguleringsplan, områderegulering for:

FJELL KOMMUNE

RV 555

Nasjonal arealplan-ID 20130001 362RP

Delstrekning: Kolltveit - Bildøystraumen

Sakshandsaming etter plan- og bygningslova

Saksgang	Dato	Plankart datert	Føresegner datert
Planoppstart kunnngjort	05.05.2013		
Vedtak offentlig ettersyn	dd.mm.aa	dd.mm.aa	dd.mm.aa
Offentleg ettersyn, frå - til	dd.mm.aa - dd.mm.aa	dd.mm.aa	dd.mm.aa
2.gangs handsaming	dd.mm.aa	dd.mm.aa	dd.mm.aa
Vedtak i kommunestyret	dd.mm.aa	dd.mm.aa	dd.mm.aa
Kunnngjering av godkjent plan	dd.mm.aa	dd.mm.aa	dd.mm.aa

Forslagsstiller: Statens vegvesen

Utarbeidd av: RAMBOLL

Saksnummer Fjell kommune: 2013/452

Siste revisjonsdato plankart: 10.06.2015