

N-bygget

3 etg.





G-bygget

4 etg.

H-bygget

M-bygget

K-bygget

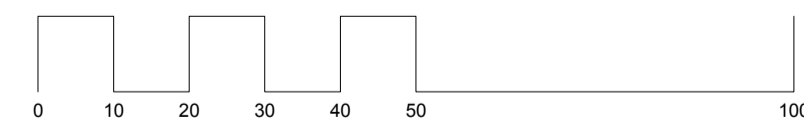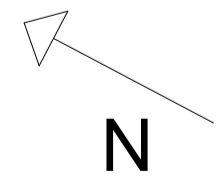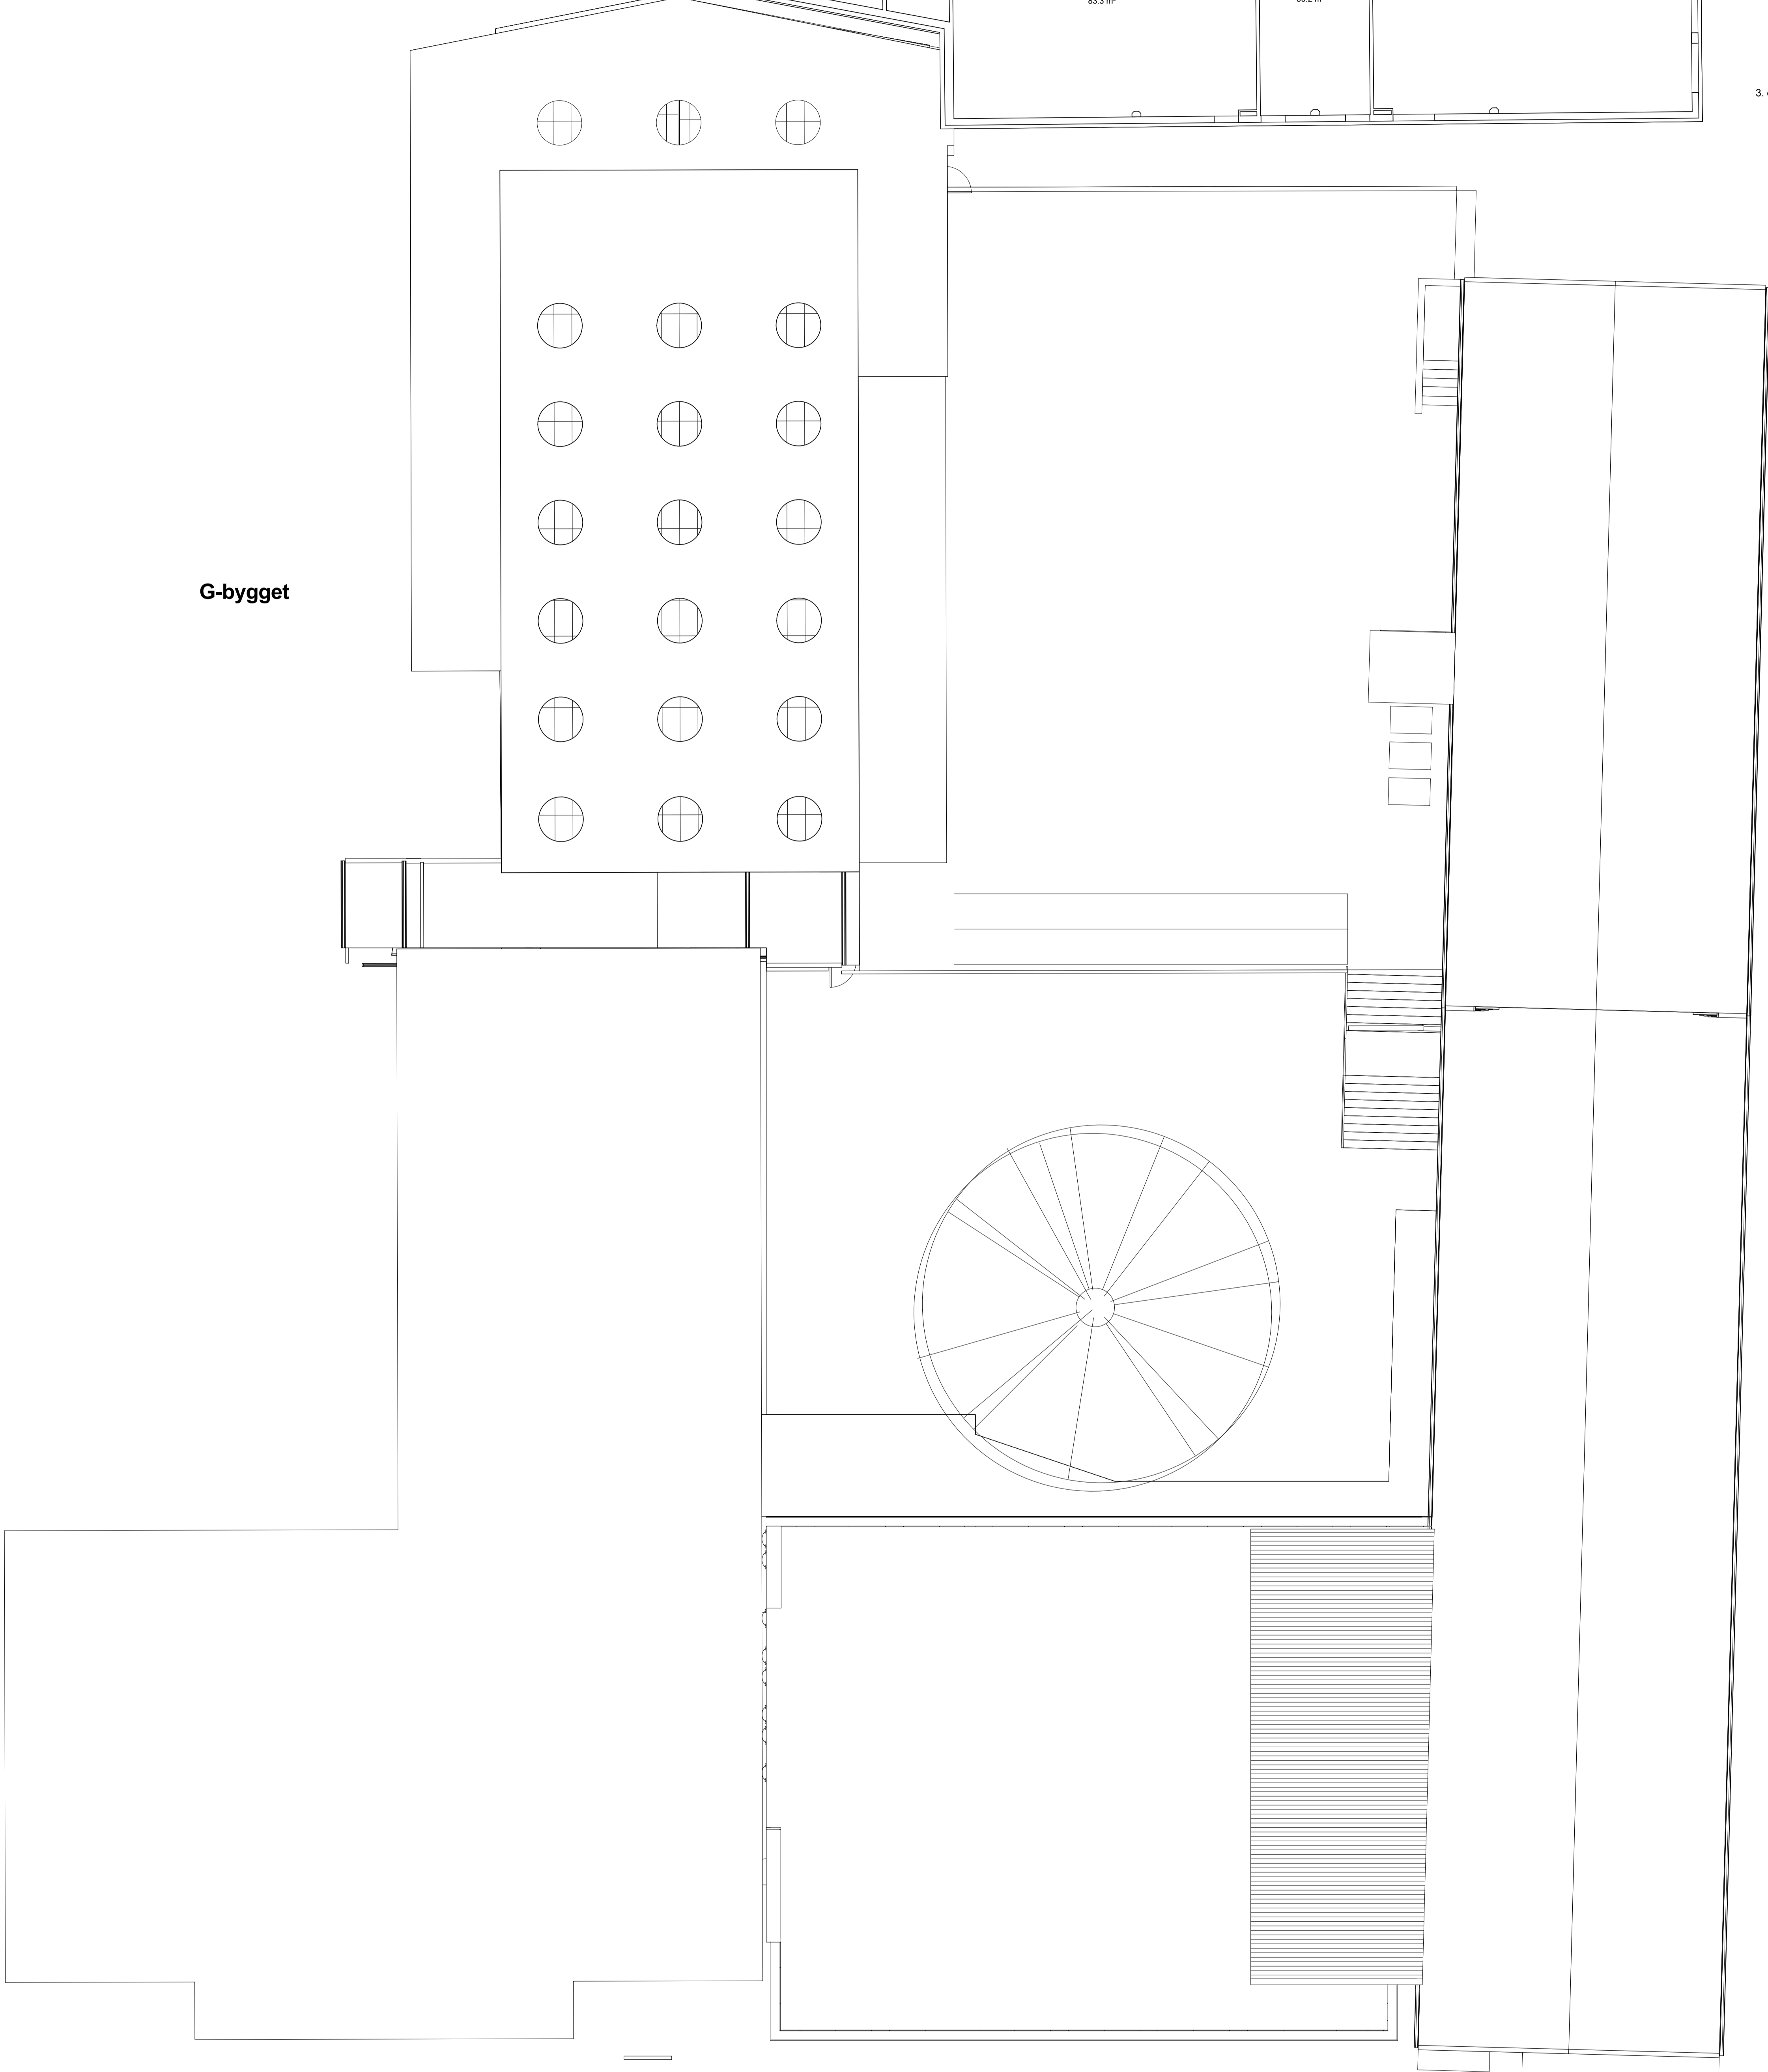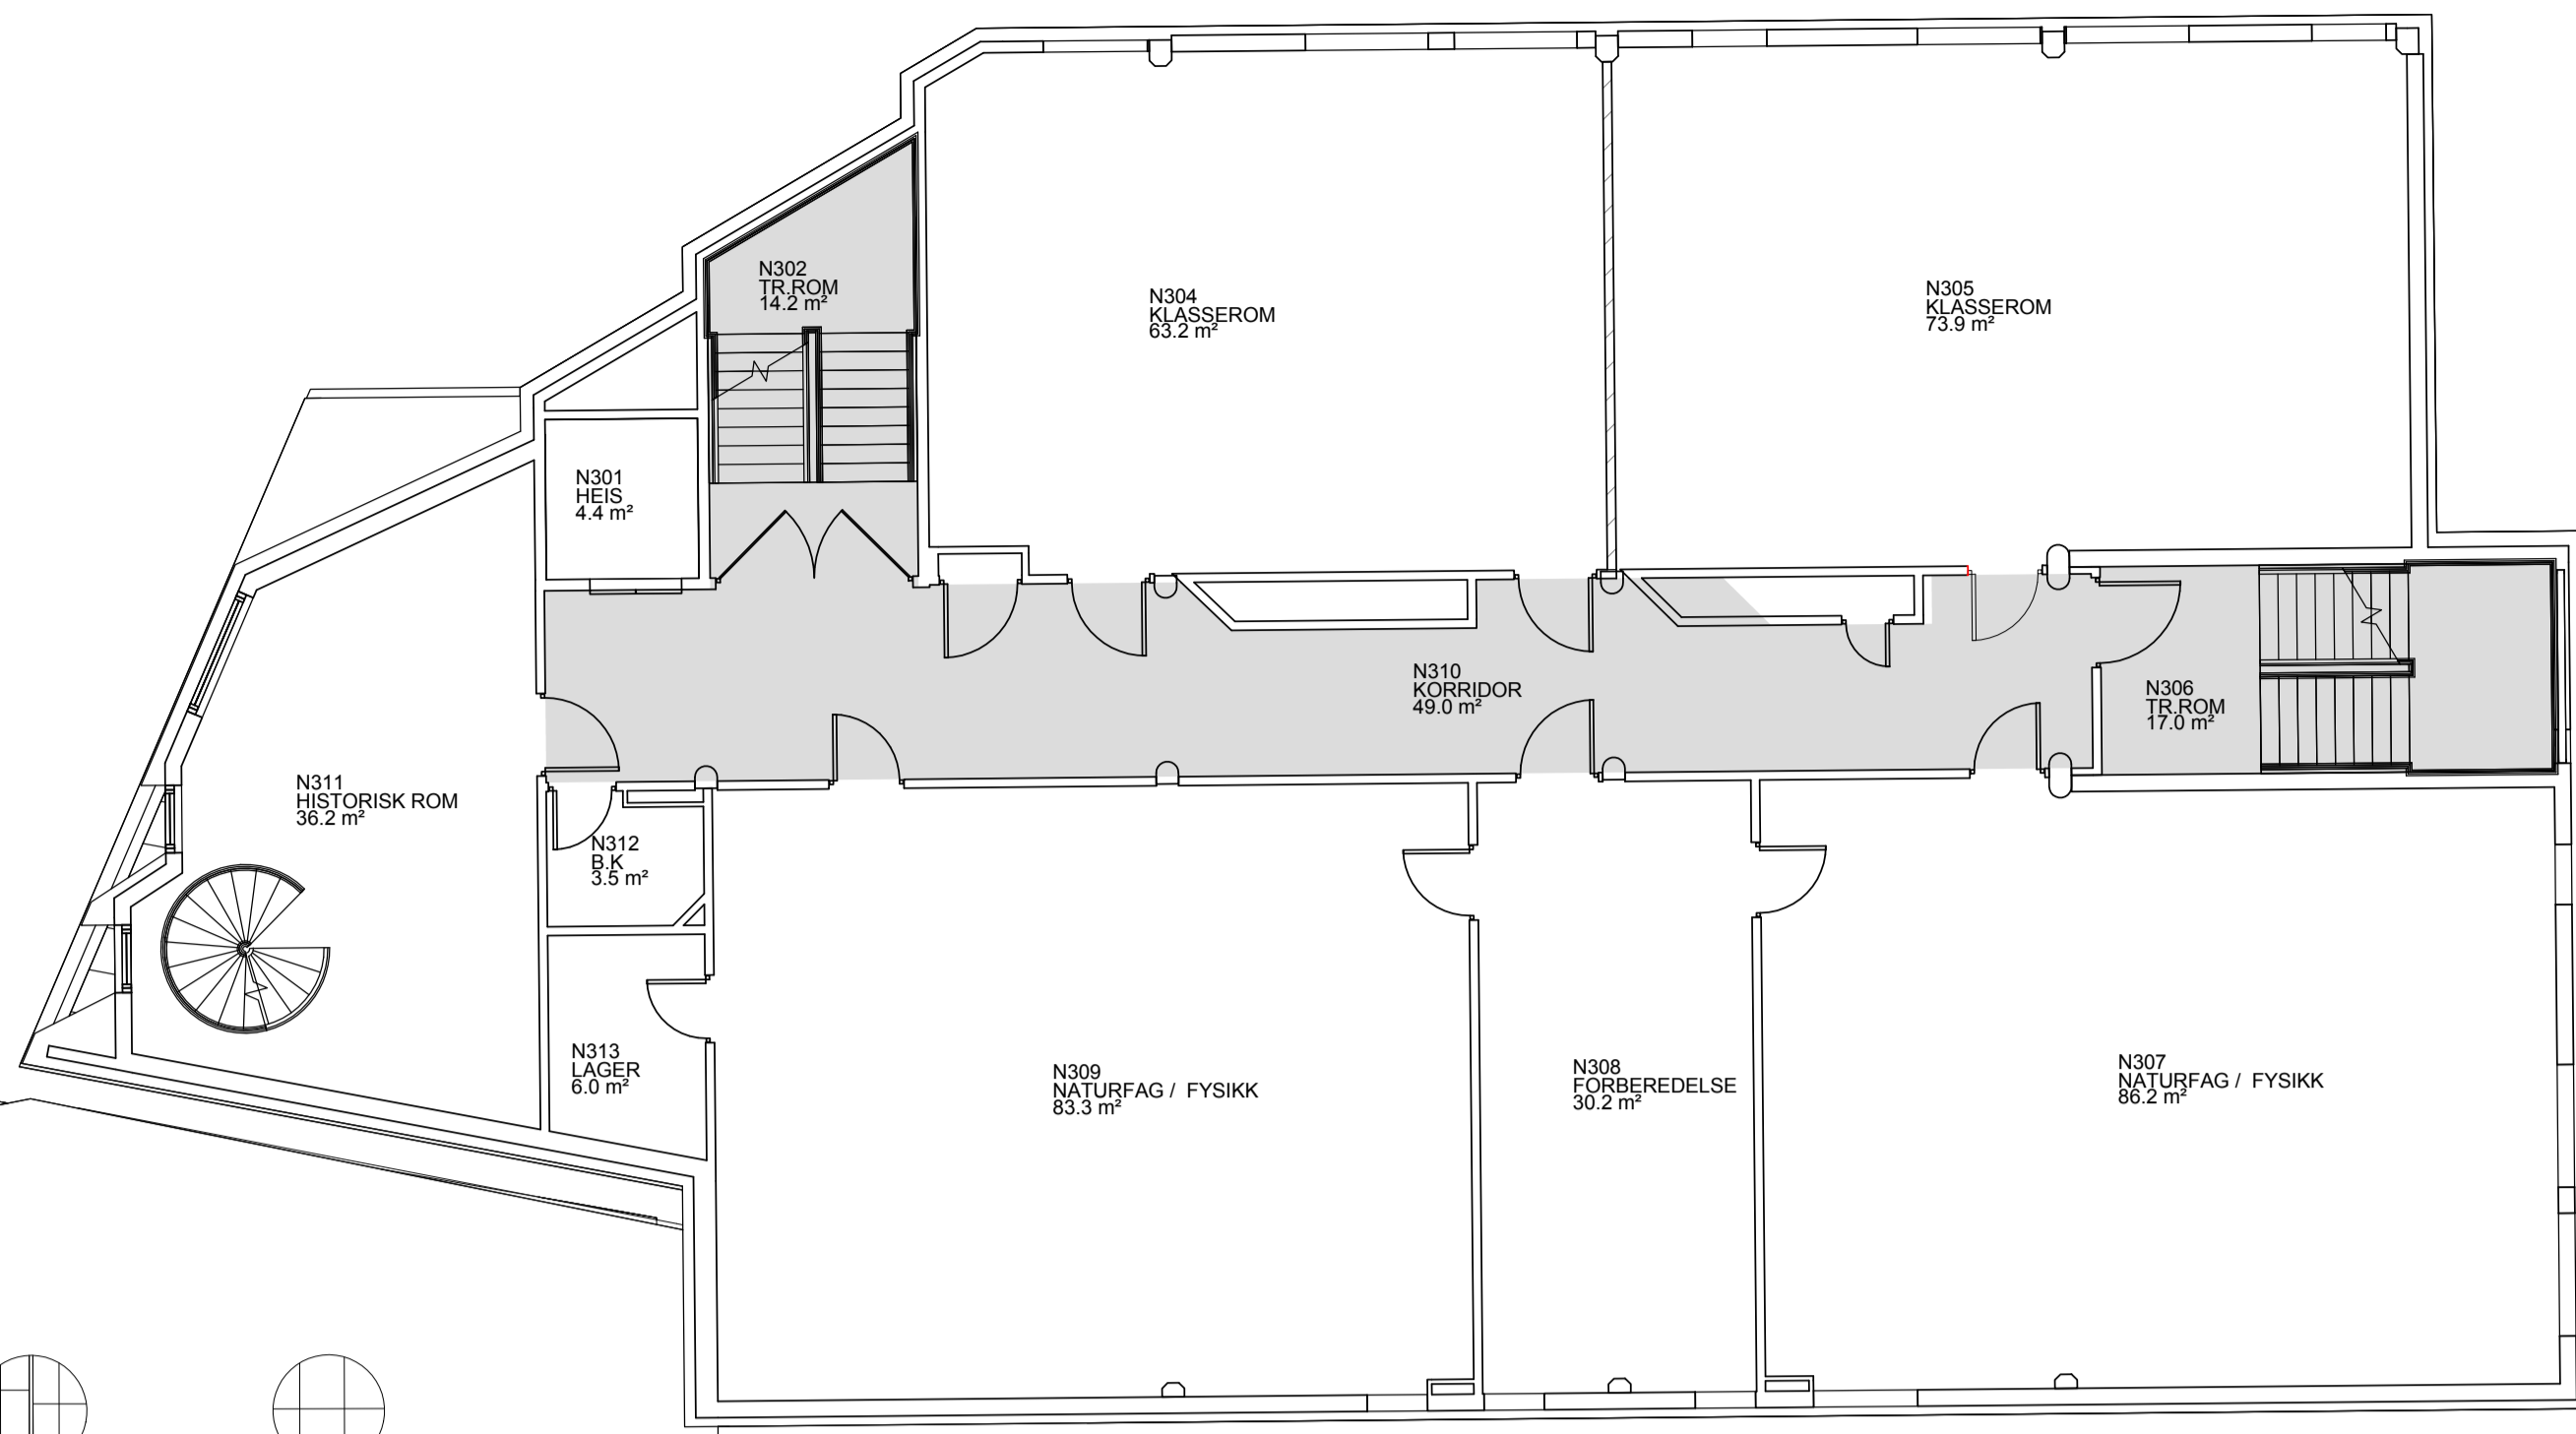

Plan nivå 5	00	05	A	20	001	
<p>Prosjekt</p> <p>Uttakstittel</p> <p>Bergen Katedralskole</p> <p>Fargerprosjekt 1:100</p> <p>Plan nivå 5</p>						
<p>Bergen Katedralskole</p> <p>Fargerprosjekt 1:100</p> <p>Plan nivå 5</p>						