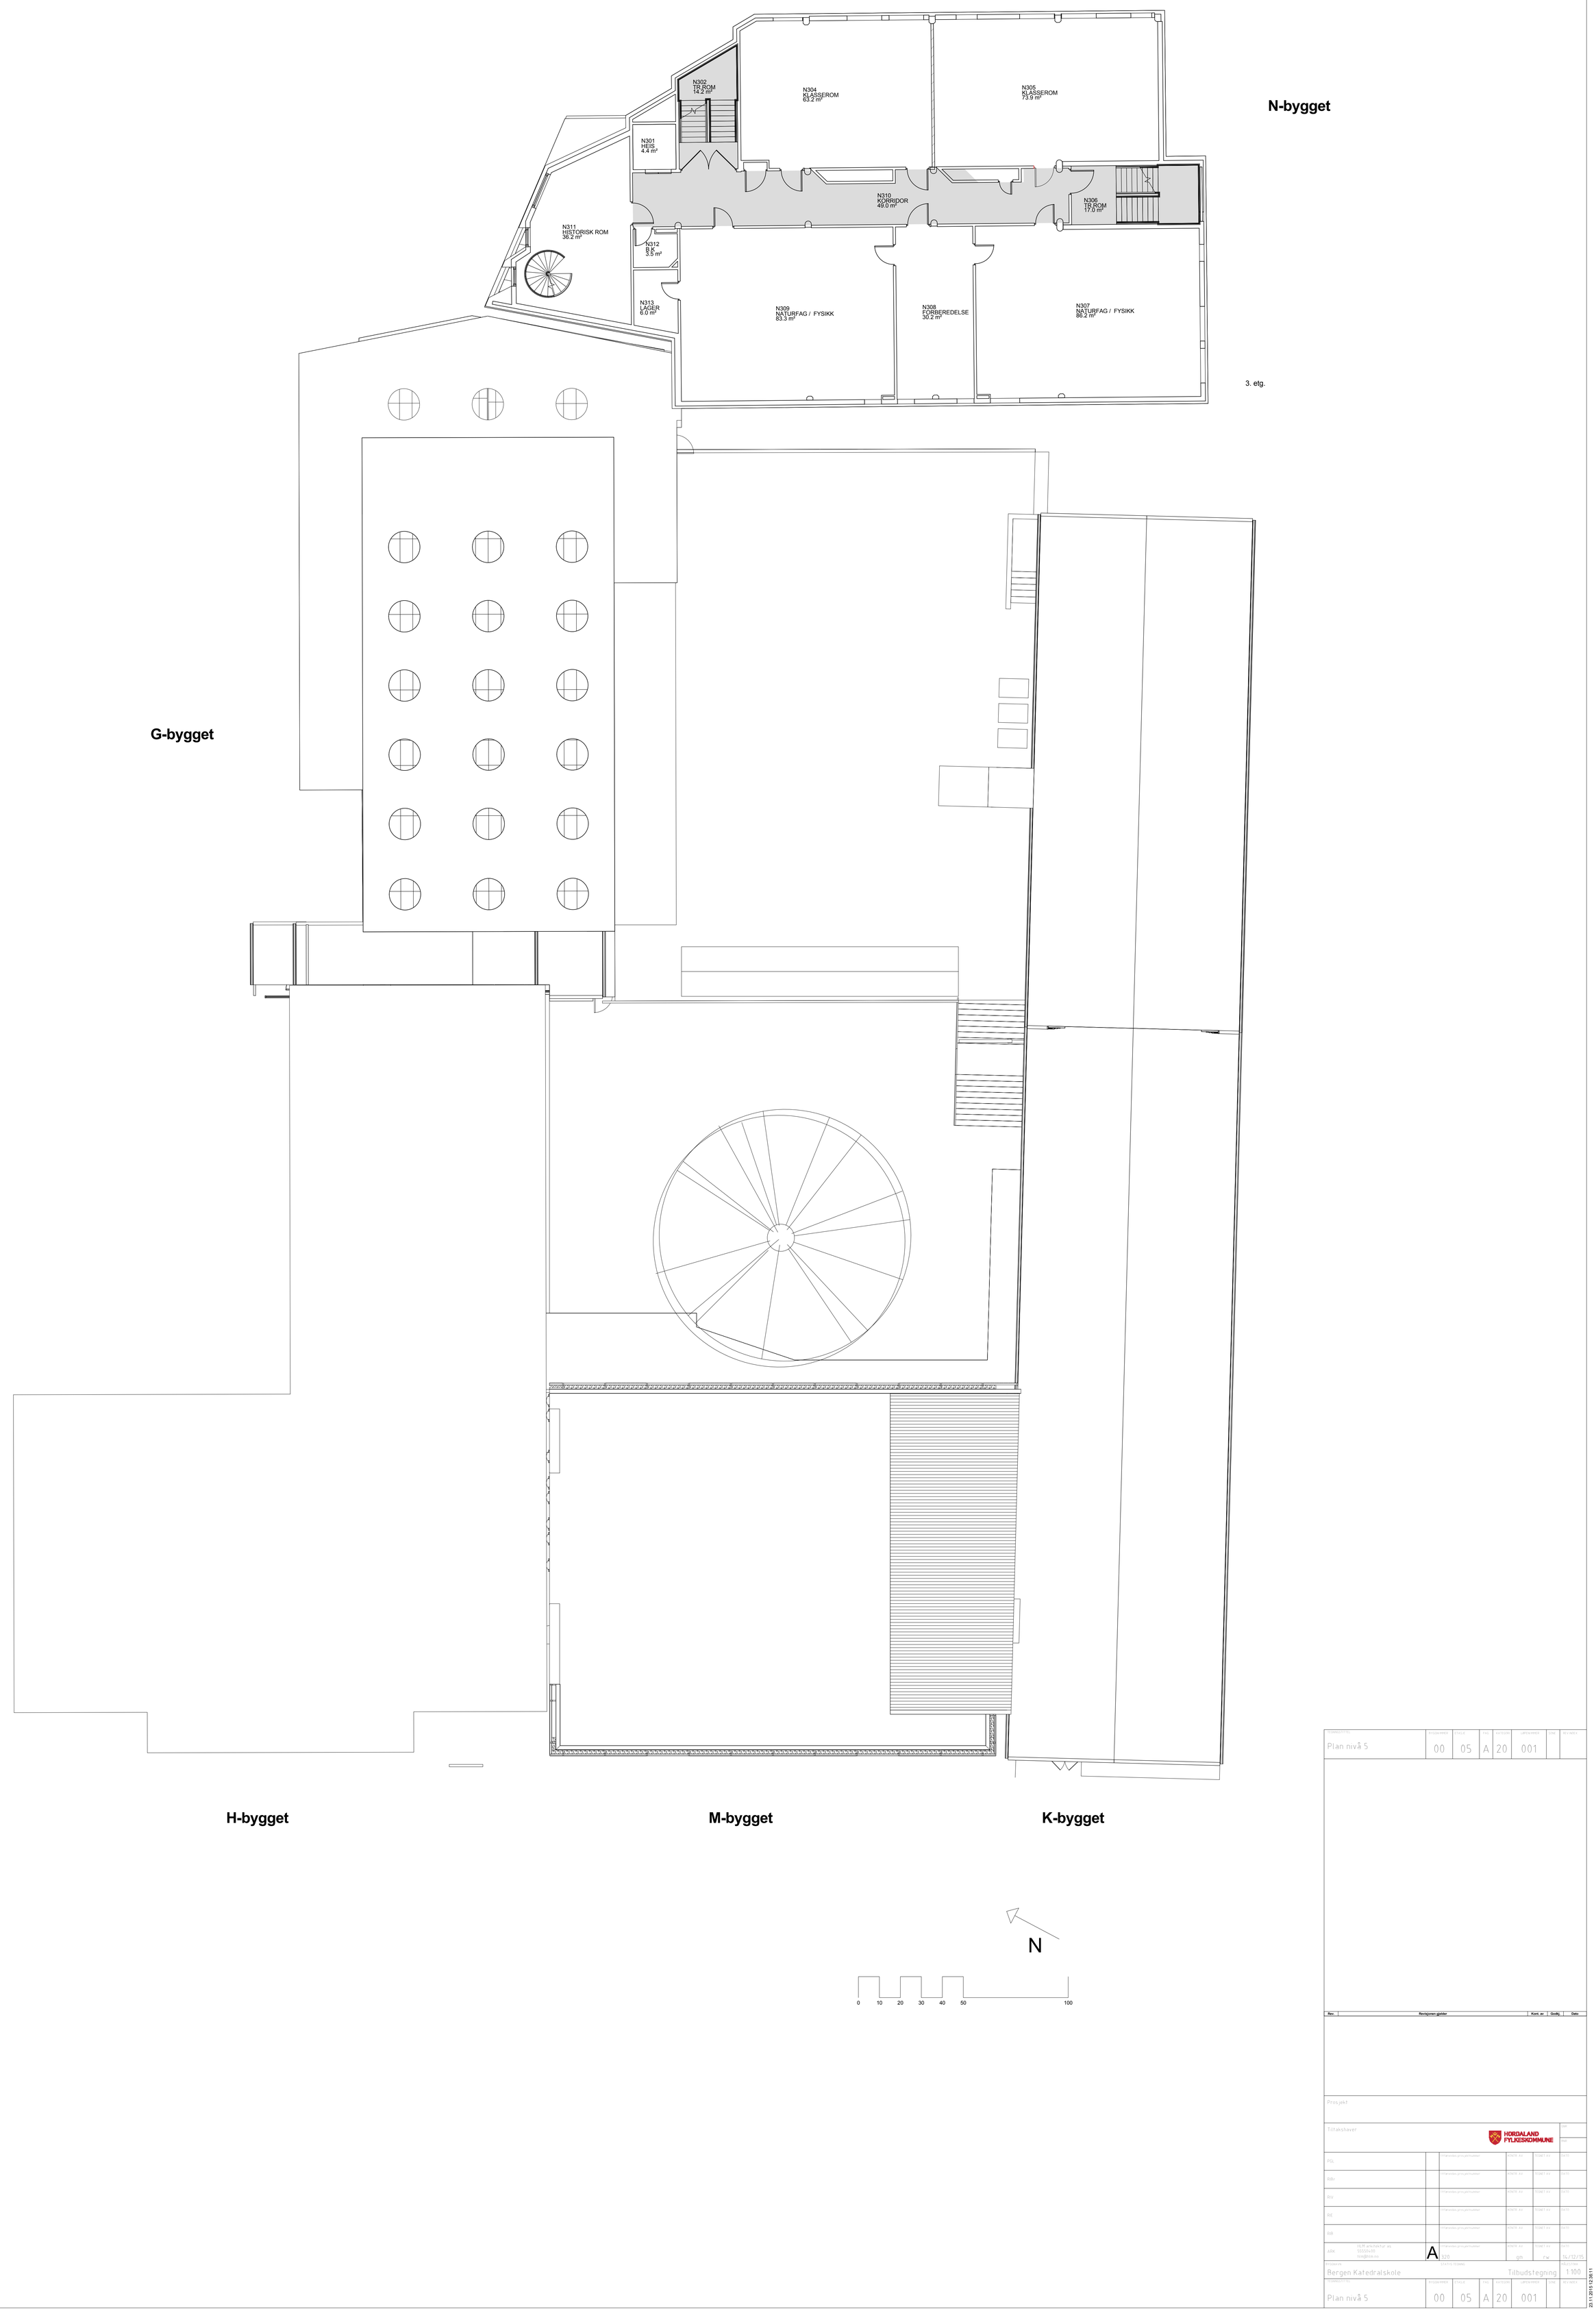

Rev.	Revisjonen gjelder	Kont. av	Godkj.	Dato

Prosjekt

Tiltakshaver: HORDALAND FYLKESKOMMUNE

		Tilhørende grnlg.pkt./nummer	KONTR. AV	TEGNET AV	DATO
RIVI.					
RIBr.					
RIV.					
RIE.					
RIB.					
ARK.	HLM arkitektur as 55555400 hlm@hlm.no	A 320	gm	ew	14/12/15

Prosjektnr. 14 010 100&ltr. | Målestokk: 1:100

Bergen Katedralskole — Tilbudstegning

Tegningsnr./tittel	Prosjektnr.	Fase	Sek.	Kategori	Løpenummer	Ltr.	Rev.-index
Plan nivå 5	00	05	A	20	001		

23.11.2015 15:26:11