

- TEGNFORKLARING**
- Rives
 - Nye elementer
 - Toaletter
 - Kommunikasjonsarealer
 - Tiltaksgrense 1. byggetrinn

Tegnings nr. 220301-00-A-21-001

| Rev. | Vedr. | 2015-11-16 | LN | PK |
|------|-------|------------|----|----|
| | | | | |

HORDALAND FYLKESKOMMUNE
EIGEDOMSSEKSJONEN
5020 BERGEN
ODDA VGS. YRKESKOLEBYGGET
 Plan underetg. Ny

Tegningsstatus: Tilbudsteining

| | |
|------------------------------|------------------|
| ARK: Origo Arkitektgruppe as | Tlf: 55 30 48 00 |
| RIB: Riksantikvartningen 2b | Fax: 55 30 48 01 |
| REV: 5020 Bergen | |
| RE: | Tlf: |
| RBR: | Fax: |
| LARK: | |

ORIGO

MÅ: 1 : 100 Tegn./Godkj./LNPK
 Dato: 2015-08-27 Rev.dato: 2015-11-16
 Prosjekt nr: 1413 Arkformat: A0
 Tegnings nr. 220301-00-A-21-001 Rev: 0



- TEGNFORKLARING**
- Rives
 - Nye elementer
 - Toaletter
 - Kommunikasjonsarealer
 - Tiltaksgrense 1. byggetrinn

Tegnings nr. 220301-01-A-21-001

Tilbudsgjøring
 Rev. Vedr. 2015-11-16 LN PK
 Date. Sign. Nr.

HORDALAND FYLKESKOMMUNE
EIGEDOMSSEKSJONEN
5020 BERGEN


ODDA VGS. YRKESKOLEBYGGET
 Plan 1.etg. Ny

Tegningsstatus: Tilbudsgjøring

| | |
|------------------------------|------------------|
| ARK: Origo Arkitektgruppe as | Tlf: 55 30 48 00 |
| Rev. 5020 Bergen | Fax: 55 30 48 01 |
| RIB: | Tlf: |
| Rev: | Fax: |
| RE: | Tlf: |
| RBR: | Fax: |
| LARK: | Tlf: |

ORIGO

MÅ: 1 : 100 Tegn./Godkj./LNPK
 Dato: 2015-08-27 Rev.dato: 2015-11-16
 Prosjekt nr: 1413 Arkformat: A0
 Tegnings nr: 220301-01-A-21-001 Rev: 0

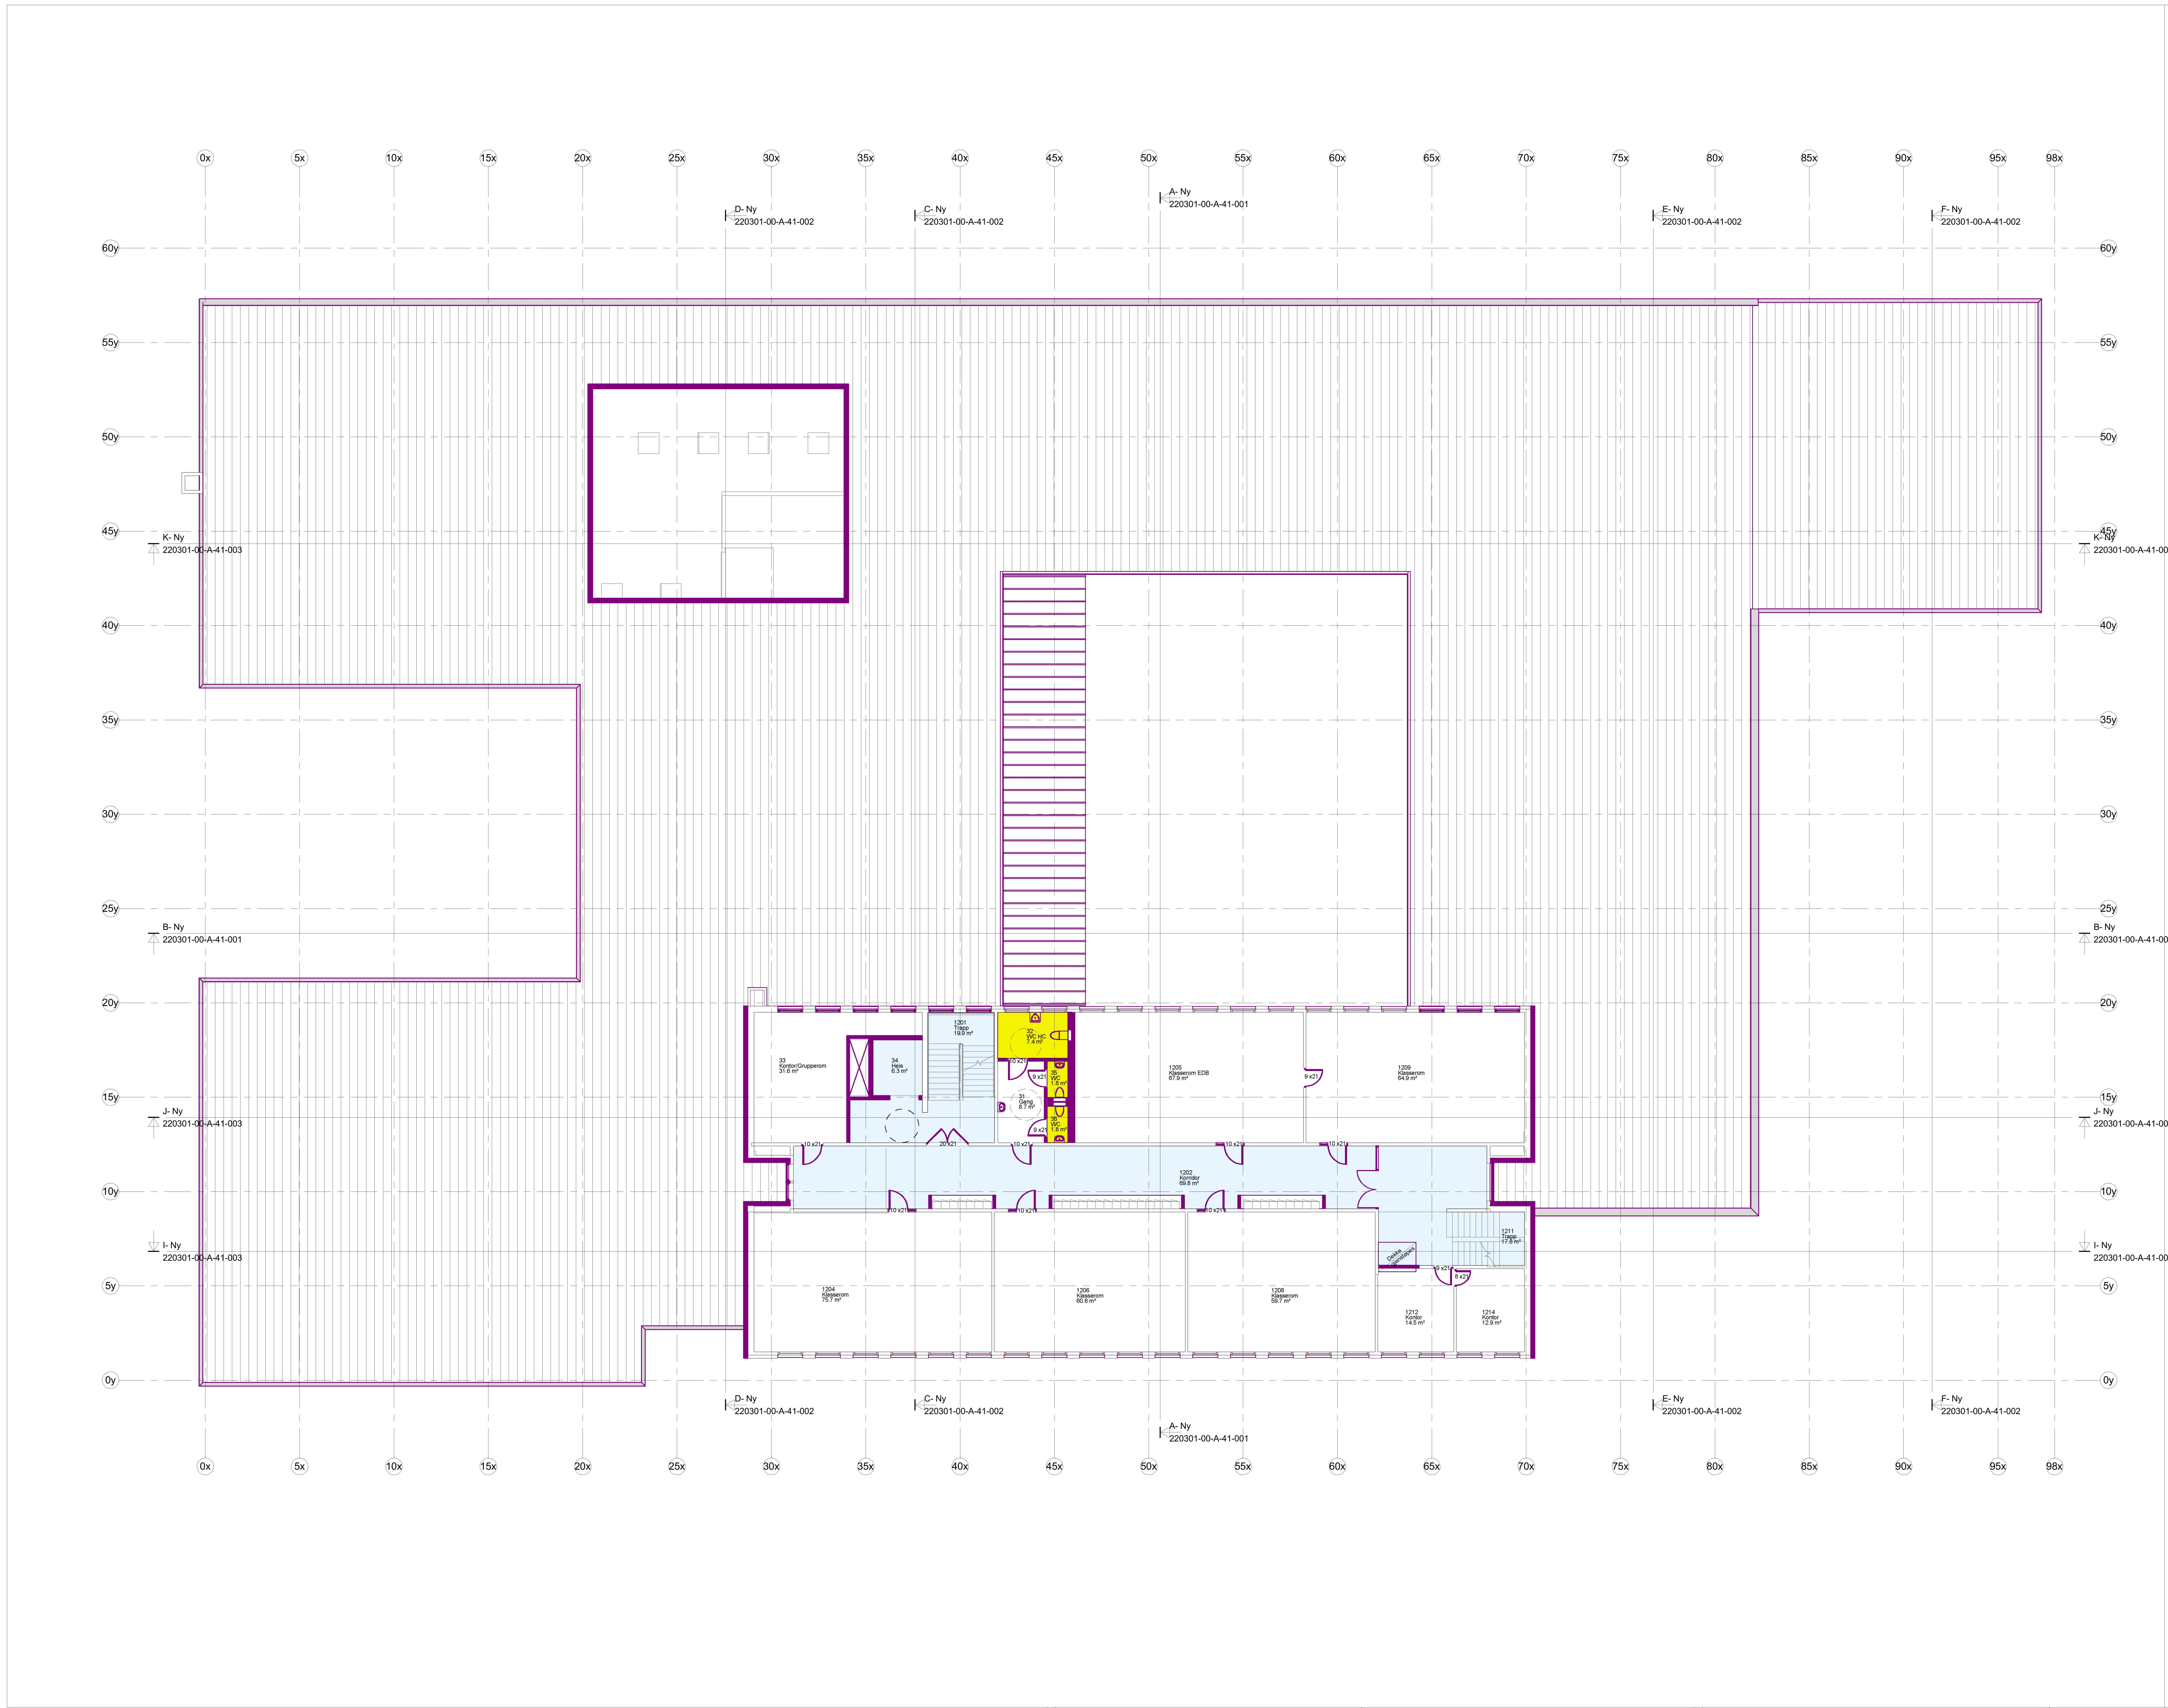

- TEGNFORKLARING**
- Rives
 - Nye elementer
 - Toaletter
 - Kommunikasjonsarealer
 - Tiltaksgrense 1. byggetrinn

Tegnings nr. 220301-02-A-21-001

| Rev. | Vedr. | Dato. | LN | PK |
|------|-------|------------|----|----|
| 0 | | 2015-11-16 | | |

HORDALAND FYLKESKOMMUNE
EIGEDOMSSEKSJONEN
5020 BERGEN
ODDA VGS. YRKESKOLEBYGGET
 Plan 2.etg. Ny

Tegningsstatus: Tilbudsteining

| ARK | Oppg. | Ansvarlig | Til. |
|------|-------------------|-------------|--------------------------------------|
| RIB | Arkitektgruppe as | 5020 Bergen | Til. 55 30 48 00 Fak. 55 30 48 01 |
| REV | | | Til. Fak. |
| RE | | | Til. Fak. |
| RBR | | | Til. Fak. |
| LARK | | | |

ORIGO

Mål: 1 : 100
 Tegn./Godkj. LNP/K
 Dato: 2015-08-27
 Rev.dato: 2015-11-16
 Prosjekt nr: 1413
 Arkformat: A0
 Tegnings nr. 220301-02-A-21-001
 Rev. 0



TEGNFORKLARING

- Rives
- Nye elementer
- Toaletter
- Kommunikasjonsarealer
- Tiltaksgrænse
- 1. byggetrinn

Tegnings nr. 220301-03-A-21-001


Tilbudsgjøring
 Rev. Vedr. 2015-11-16 LN PK
 Date. Sign. Nr.
HORDALAND FYLKESKOMMUNE
EIGEDOMSSEKSJONEN
5020 BERGEN
ODDA VGS. YRKESKOLEBYGGET
 Plan 3.etg. Ny

Tegningsstatus: Tilbudsgjøring

| | | |
|------|--------------------------|------------------|
| ARK | Origo Arkitektgruppe as | Tlf. 55 30 49 00 |
| RIB | Riksarkitektforbundet 2b | Fax 55 30 49 01 |
| RV | 5020 Bergen | |
| RE | | |
| RBR | | |
| LARK | | |

ORIGO

MÅ: 1 : 100 Tegning/Godkj. LNP/K
 Dato: 2015-08-27 Rev.dato: 2015-11-16
 Prosjekt nr: 1413 Arkformat: A0
 Tegnings nr. 220301-03-A-21-001 Rev. 0

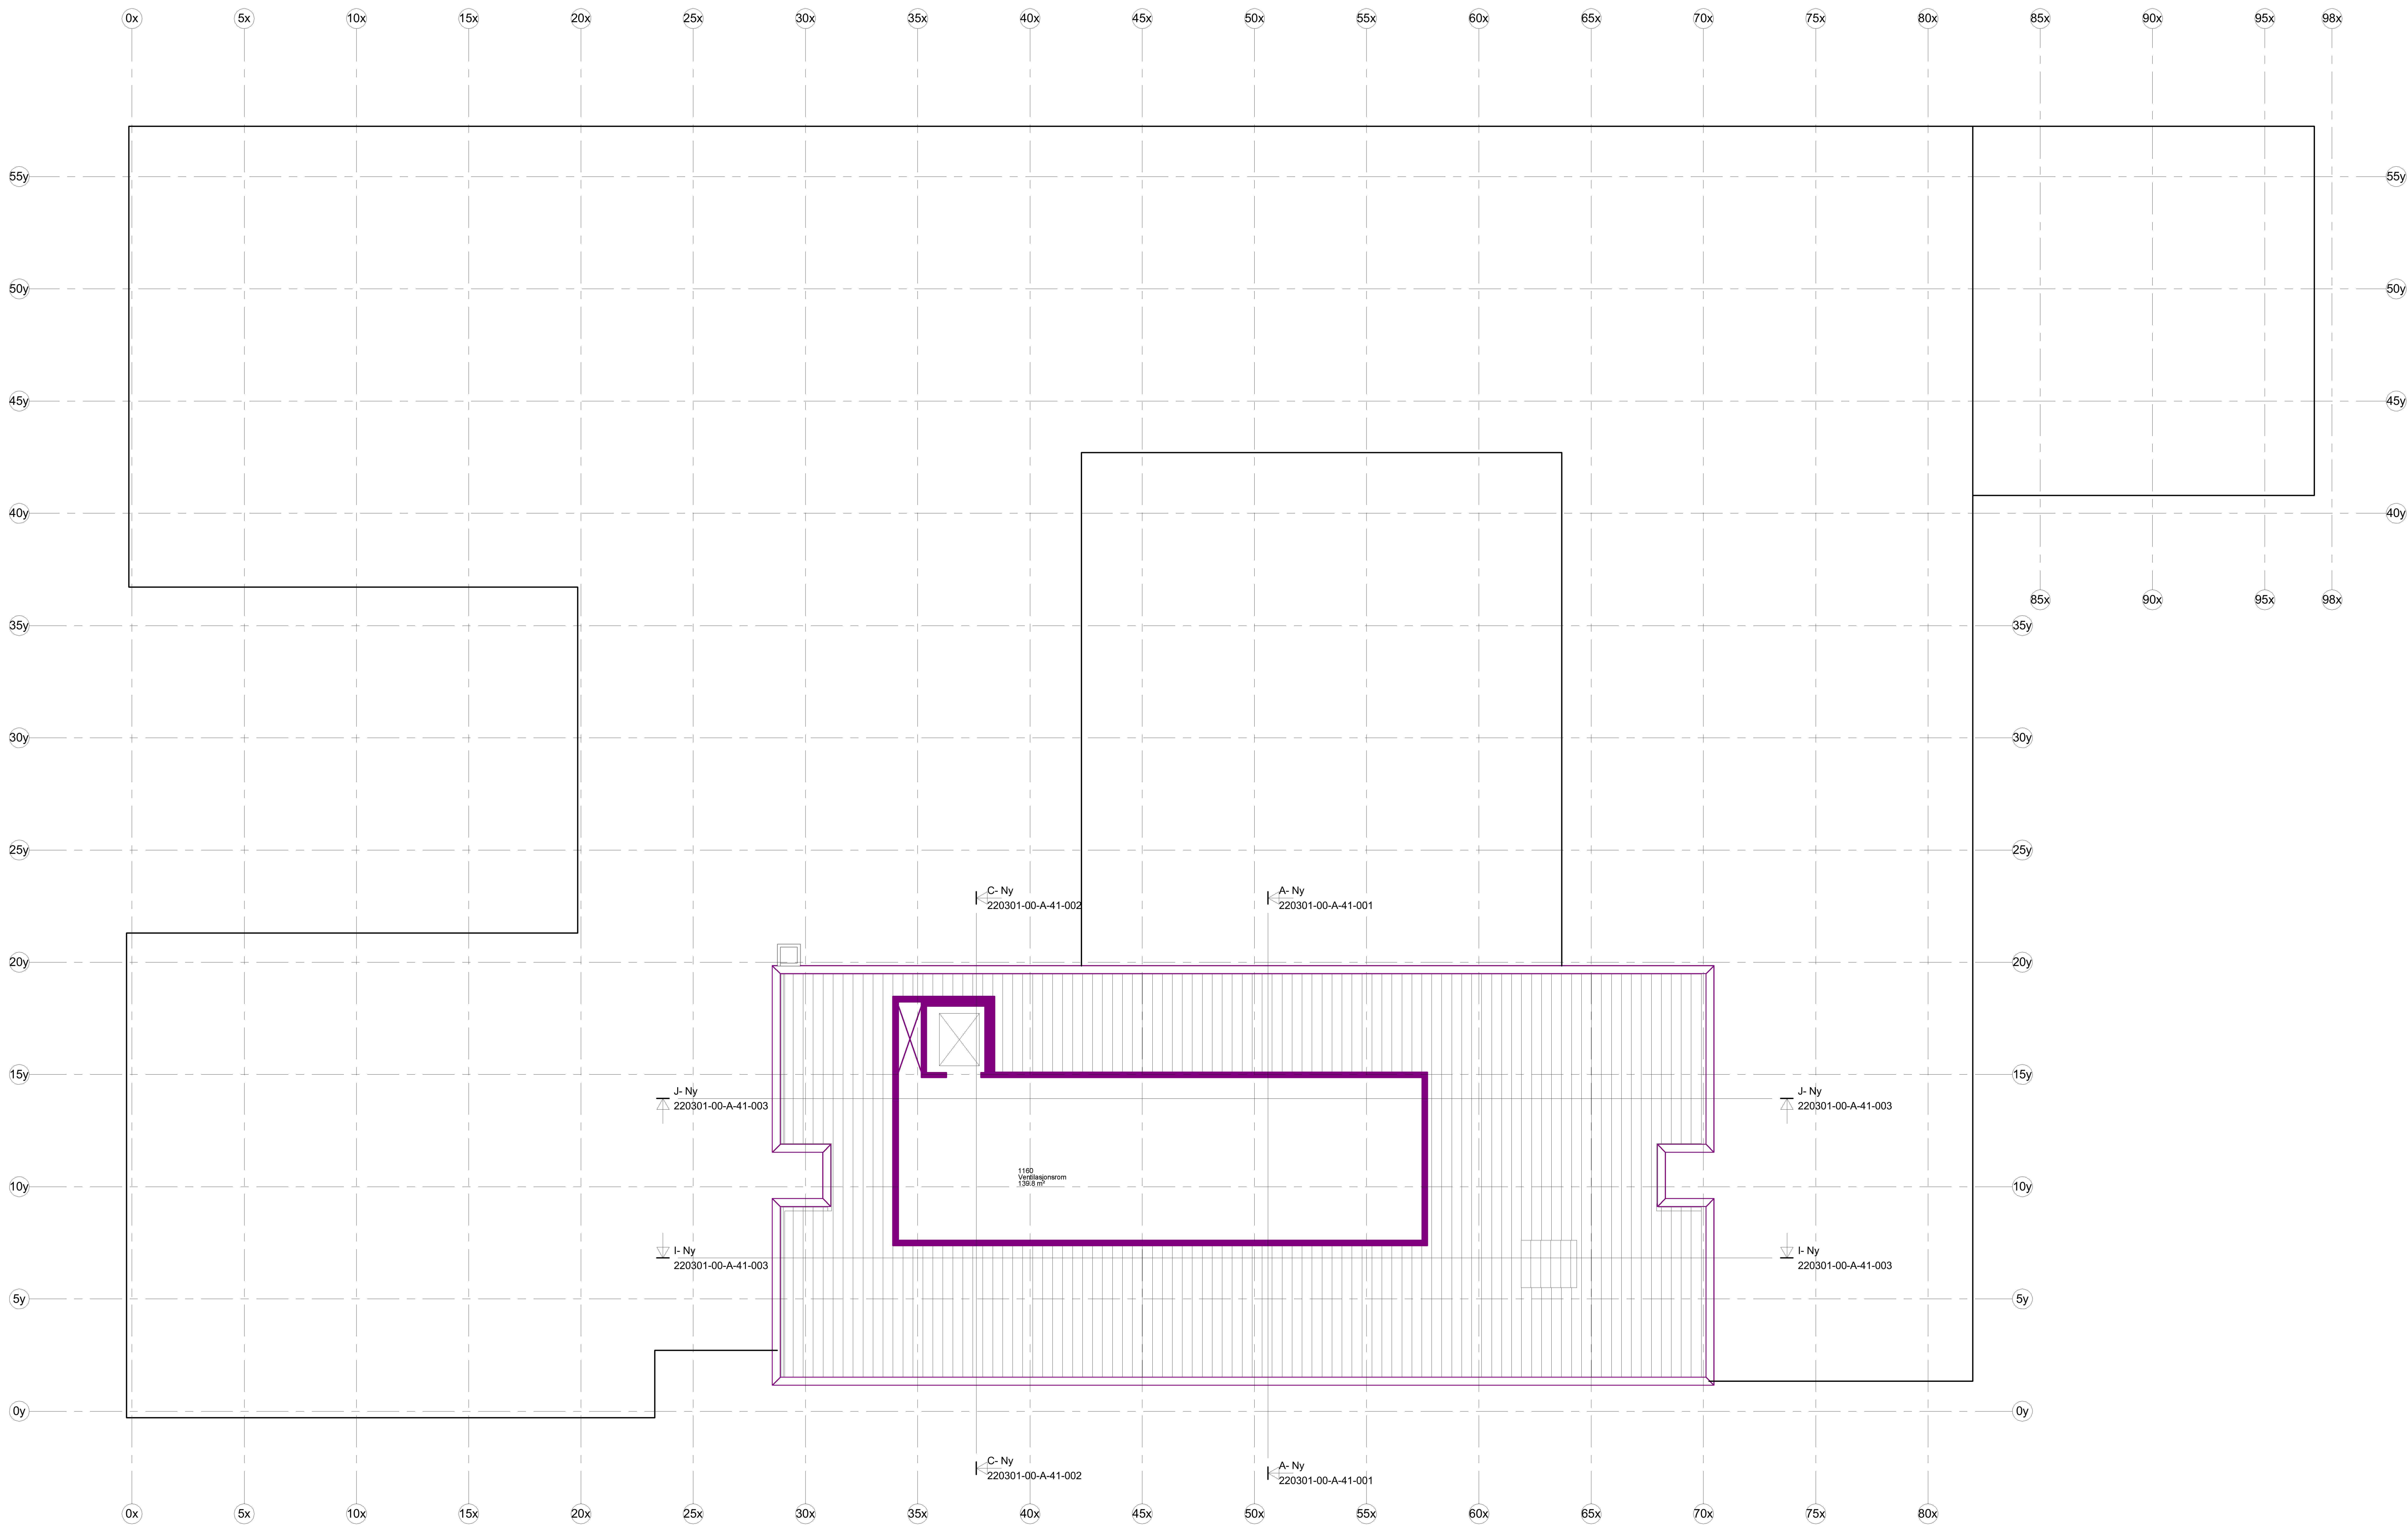

TEGNFORKLARING

- Rives
- Nye elementer
- Toaletter
- Kommunikasjonsarealer
- Tiltaksgrænse 1. byggetrinn

Tegnings nr. 220301-04-A-21-001

| Rev. | Vedr. | Dato. | LN | PK |
|------|-------|------------|----|----|
| | | 2015-11-16 | | |

HORDALAND FYLKESKOMMUNE
EIGEDOMSSEKSJONEN
5020 BERGEN
ODDA VGS. YRKESKOLEBYGGET
 Plan 4. Ventilasjonsrom. Ny

Tegningsstatus: Tilbudsteining

| ARK | Oppg. | Ansvar | Til. | Ark. |
|------|-------|--------|------|------|
| RIB | | | | |
| RV | | | | |
| RE | | | | |
| RBR | | | | |
| LARK | | | | |

ORIGO

Mål: 1 : 100 Tegn./Godkj. LNNPK
 Dato: 2015-08-27 Rev.dato: 2015-11-16
 Prosjekt nr: 1413 Arkformat: A0
 Tegnings nr: 220301-04-A-21-001 Rev: 0