


PROFIL NR.	0	10	20	30	40	50	60	70	80	90	100	110	120	130	140	150
HOR.KURV.	R=∞	R=200	R=∞													
BREDDUUTV.																
TVERRFALL	H.kj.b.k.	2,8%	2,8%	3,0%												
	V.kj.b.k.															
PROFIL H.	47,01	46,94	46,88	46,78	46,66	46,54	46,44	46,37	46,32	46,30	46,33	46,35	46,44	46,44	46,44	46,44
TERRENG H.	46,33	46,21	46,15	46,10	46,05	46,00	46,04	46,08	46,13	46,20	46,26	46,33	46,44	46,44	46,44	46,44
OVERBYGN.T.					70CM											

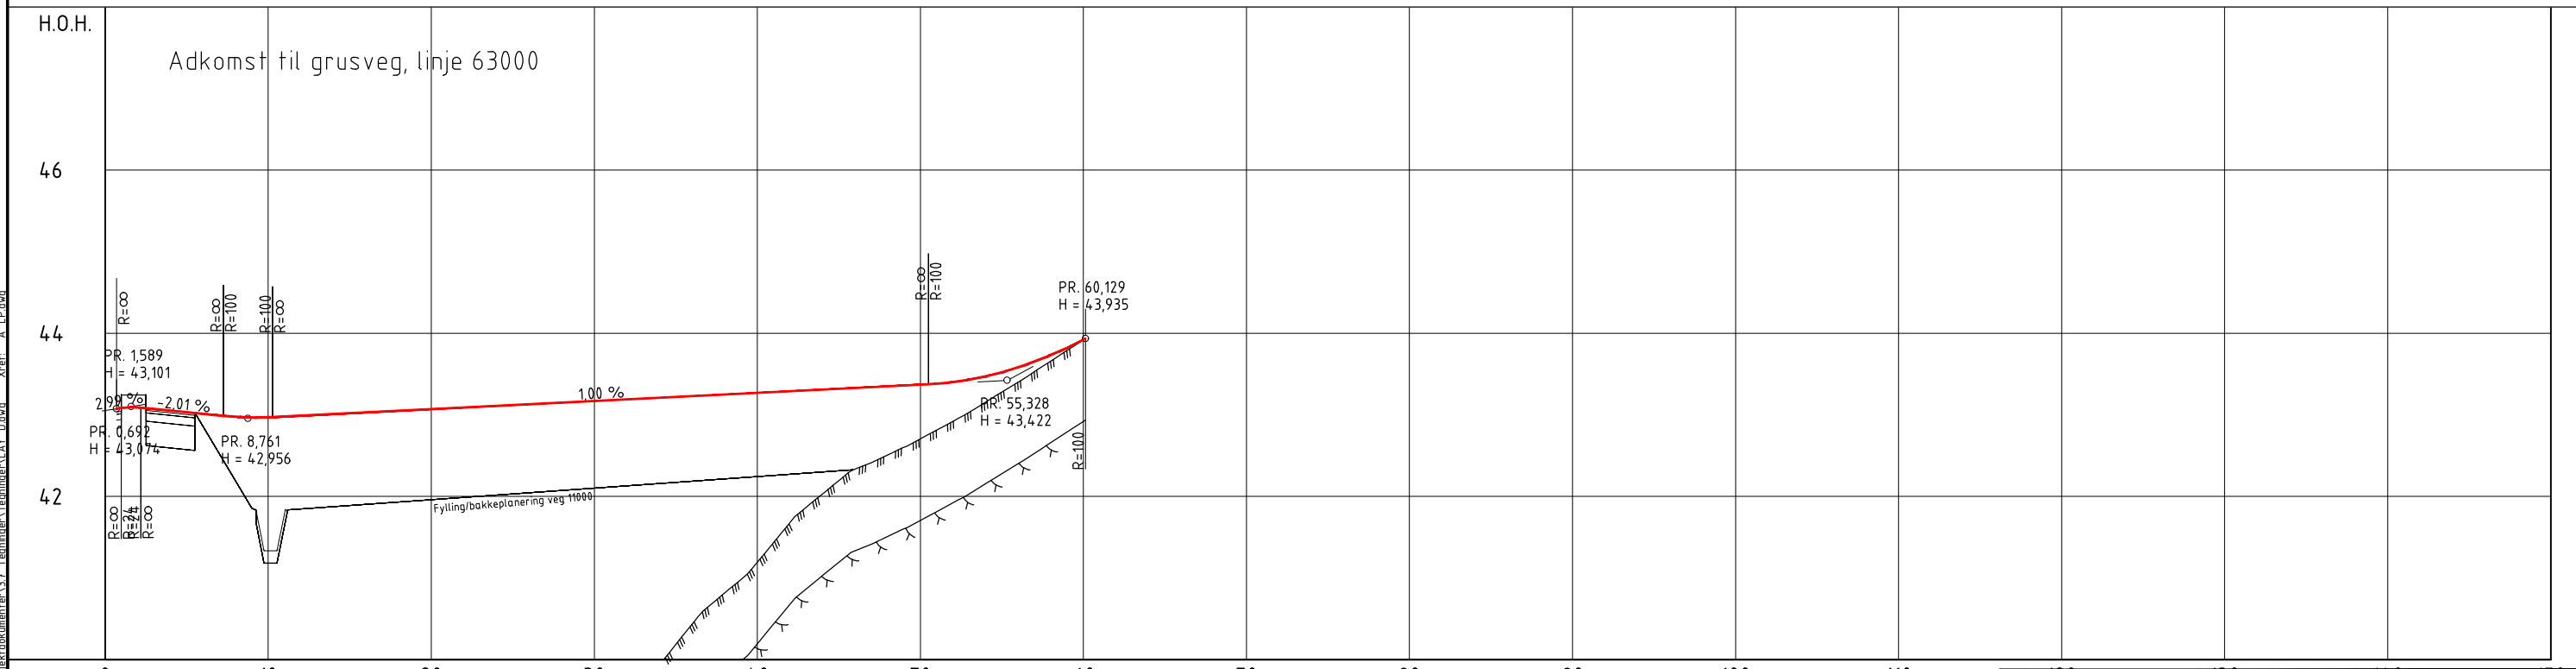

PROFIL NR.	0	10	20	30	40	50	60	70	80	90	100	110															
HOR.KURV.	R=∞	R=55	R=∞		R=16		R=∞																				
BREDDUUTV.																											
TVERRFALL	H.kj.b.k.	4,0%	4,0%	4,0%	4,0%	4,0%	4,0%																				
	V.kj.b.k.																										
PROFIL H.	43,07	43,09	43,05	43,04	42,97	42,97	42,99	43,01	43,03	43,05	43,07	43,11	43,18	43,25	43,27	43,29	43,31	43,32	43,35	43,37	43,40	43,47	43,58	43,73	43,82		
OVERBYGN.T.																											

Rev.	Dato	Revideringen gjelder	Nr.	Saksb.	Sidem.k.	Oppdr.a.
Bergen kommune			JOF0	JOF0	Saksbehandler	JOF0
Skeievegen veg og VA			Sidemanskontr.	OTH	Oppdragsansvarlig	JOF0
Profiltegning Linje 61000 og linje 63000			Fag	VEG	Målestokk	1:200 (A1) 1:40 (A1)
Oppdragsnr. A071713			Status Foreløpig 29.04.2016			
Tegning nr.			D001			

Filnavn: D:\A070000\A071713\Presjekt\dokumenter\3.7\Tegninger\Tegninger\LAY_D.dwg Xref: A_LP.dwg
 Format: A1
 Plot: jof0 27.04.2016 19:29