
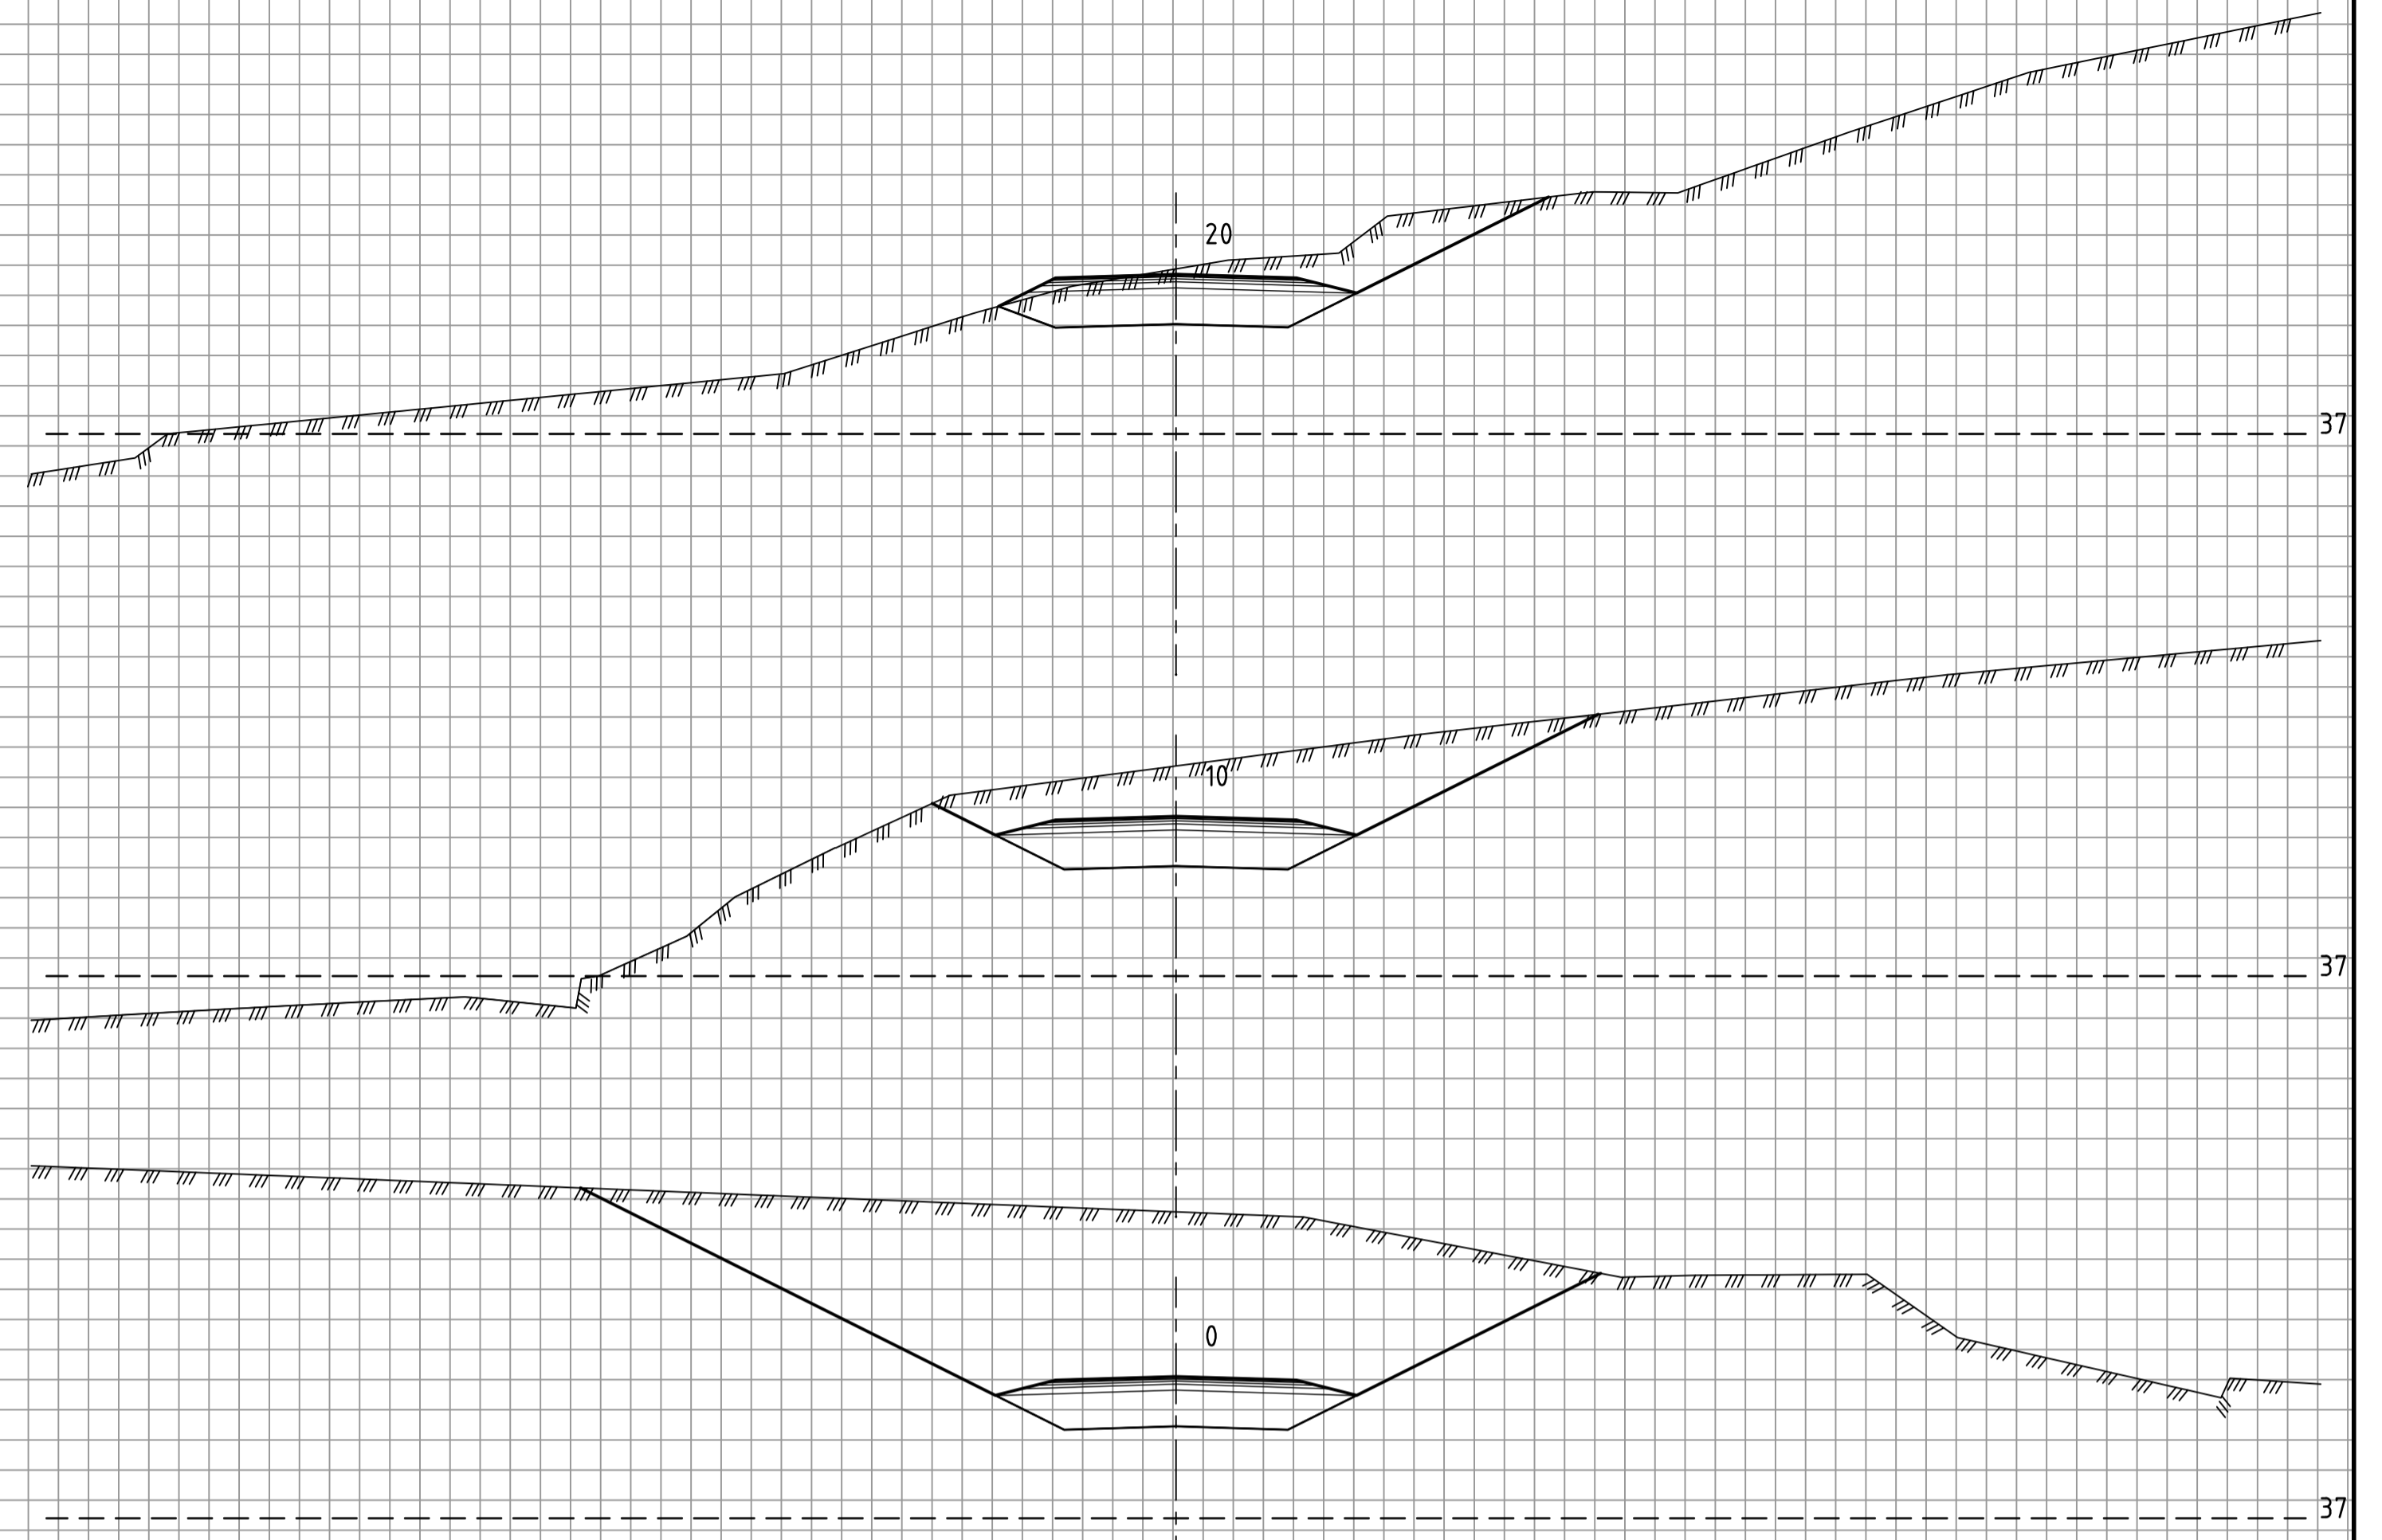



VEGMODELL 60000

VEGMODELL 61000

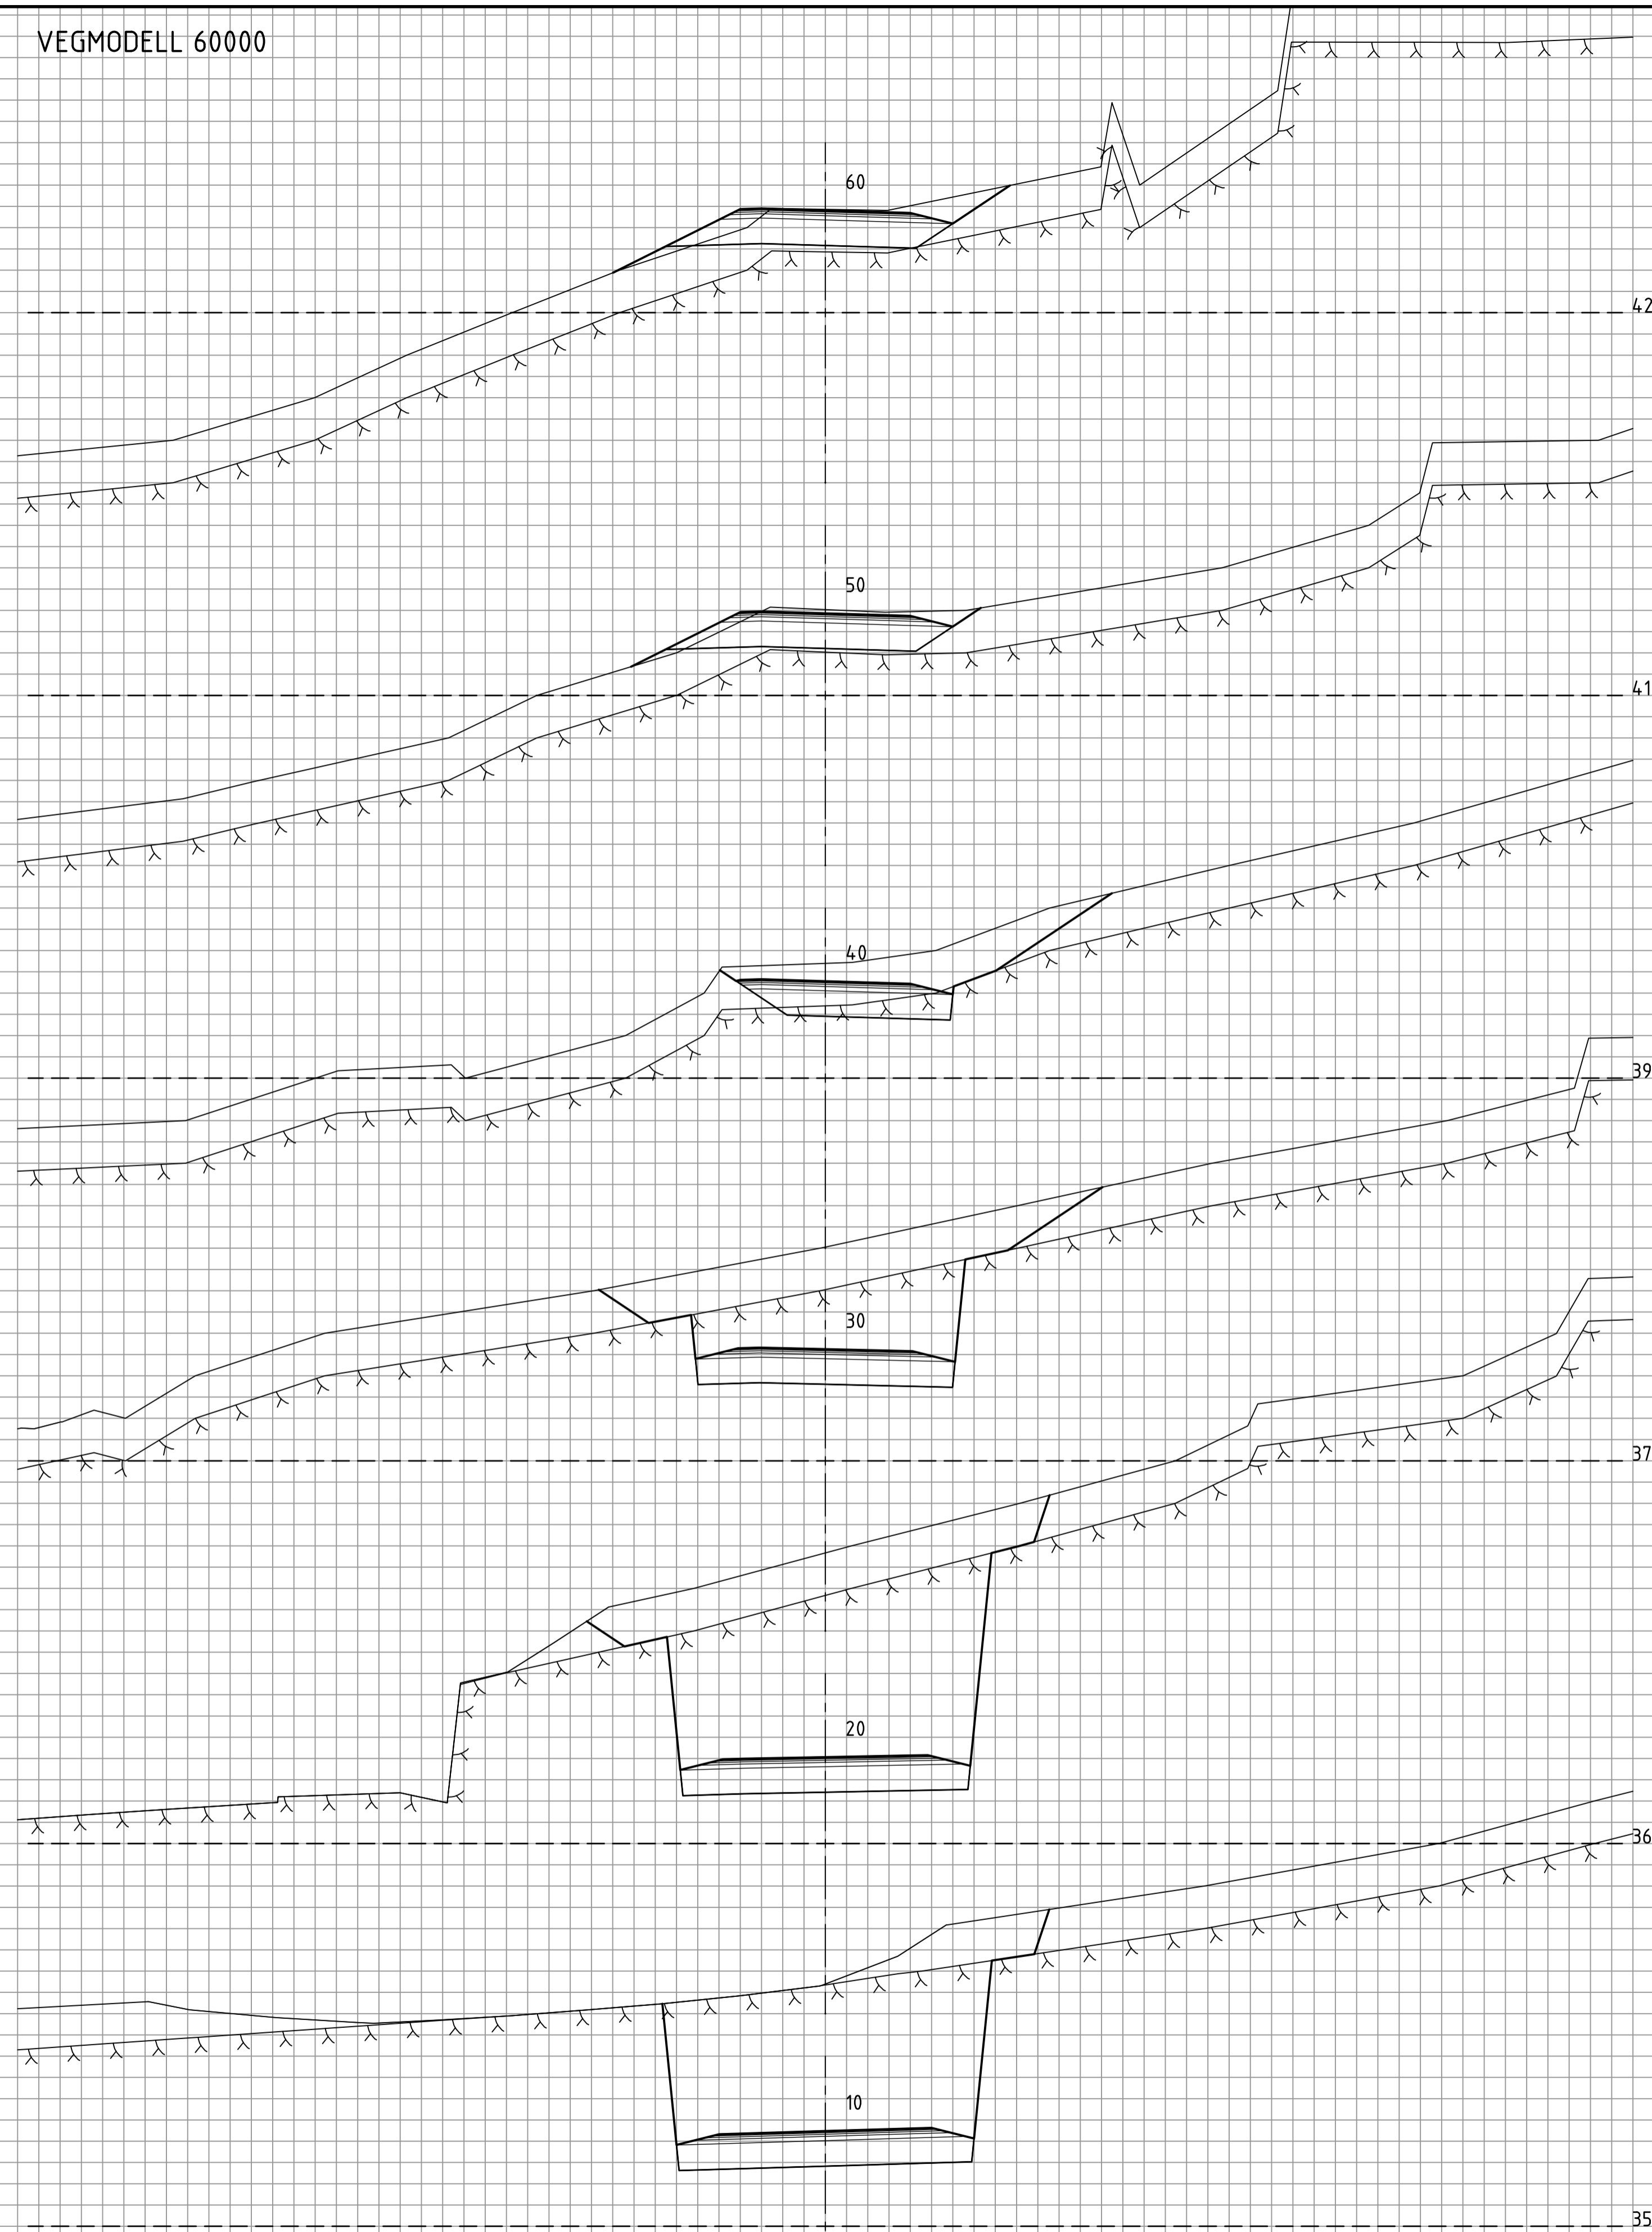

Status	Rev	Endring	Utført	Kontr.	Godkjent	Dato
			TF	NAI	NAI	09.11.12
Osterøy kommune			Målestokk A1 1:100			
Vågenessvingen Valestrand			Oppdragsleder Nils Arne Instanes			
TVERRPROFIL VEG 60000 OG 61000			Prosjektsnr. 1119			
 CONSTRADA AS Nesttunvegen 102, 5221 Nesttun Tlf.: 91 61 57 93 E-POST: post@constrada.no			Tegning nr. 005		Rev.	