

Tegninger er basert på grunnlag mottatt fra Hordaland fylkeskommune. Eksisterende konstruksjoner er ikke målt opp. Entreprenør står ansvarlig for å kontrollere grunnlag mot eksisterende bygg.

Tegningsnummer:
AP U1

Revisjon:
A-01

Tegningslegger:
ARK Asplan Viak AS
LARK Asplan Viak AS
RIB H2 Byggeteknikk
RIV Hordaland fylkeskommune
RIE Hordaland fylkeskommune

Revisjoner:
417 99 417
417 99 417
00 00 00
00 00 00
00 00 00

Legende:

- N1 - LETT OMBYGGING
- N2 - TUNG OMBYGGING
- N3 - NYBYGG
- Over anslipplan
- Eksisterende bygs
- Nye konstruksjoner
- Tasterekkert

Rev. Nr.	Rev. Dato	Typ	Kont.
1	13.06.18	SBOMAV	RIE

Anbudstegningler

Ark: 13.06.18 SBOMAV RIE

Prosjekt:
Nye Tertnes vgs
Hordaland fylkeskommune

Plan underetasje

asplan viak

Oppdragsleder:
Ragnhild R. Grønner

Koordinator:
1:200


Oppdragsnr.:
533493

Adresser:
A2

Tegn. nr.:
AP U1

Rev.:
A-01

Fag Typ:
Eg. Leper.

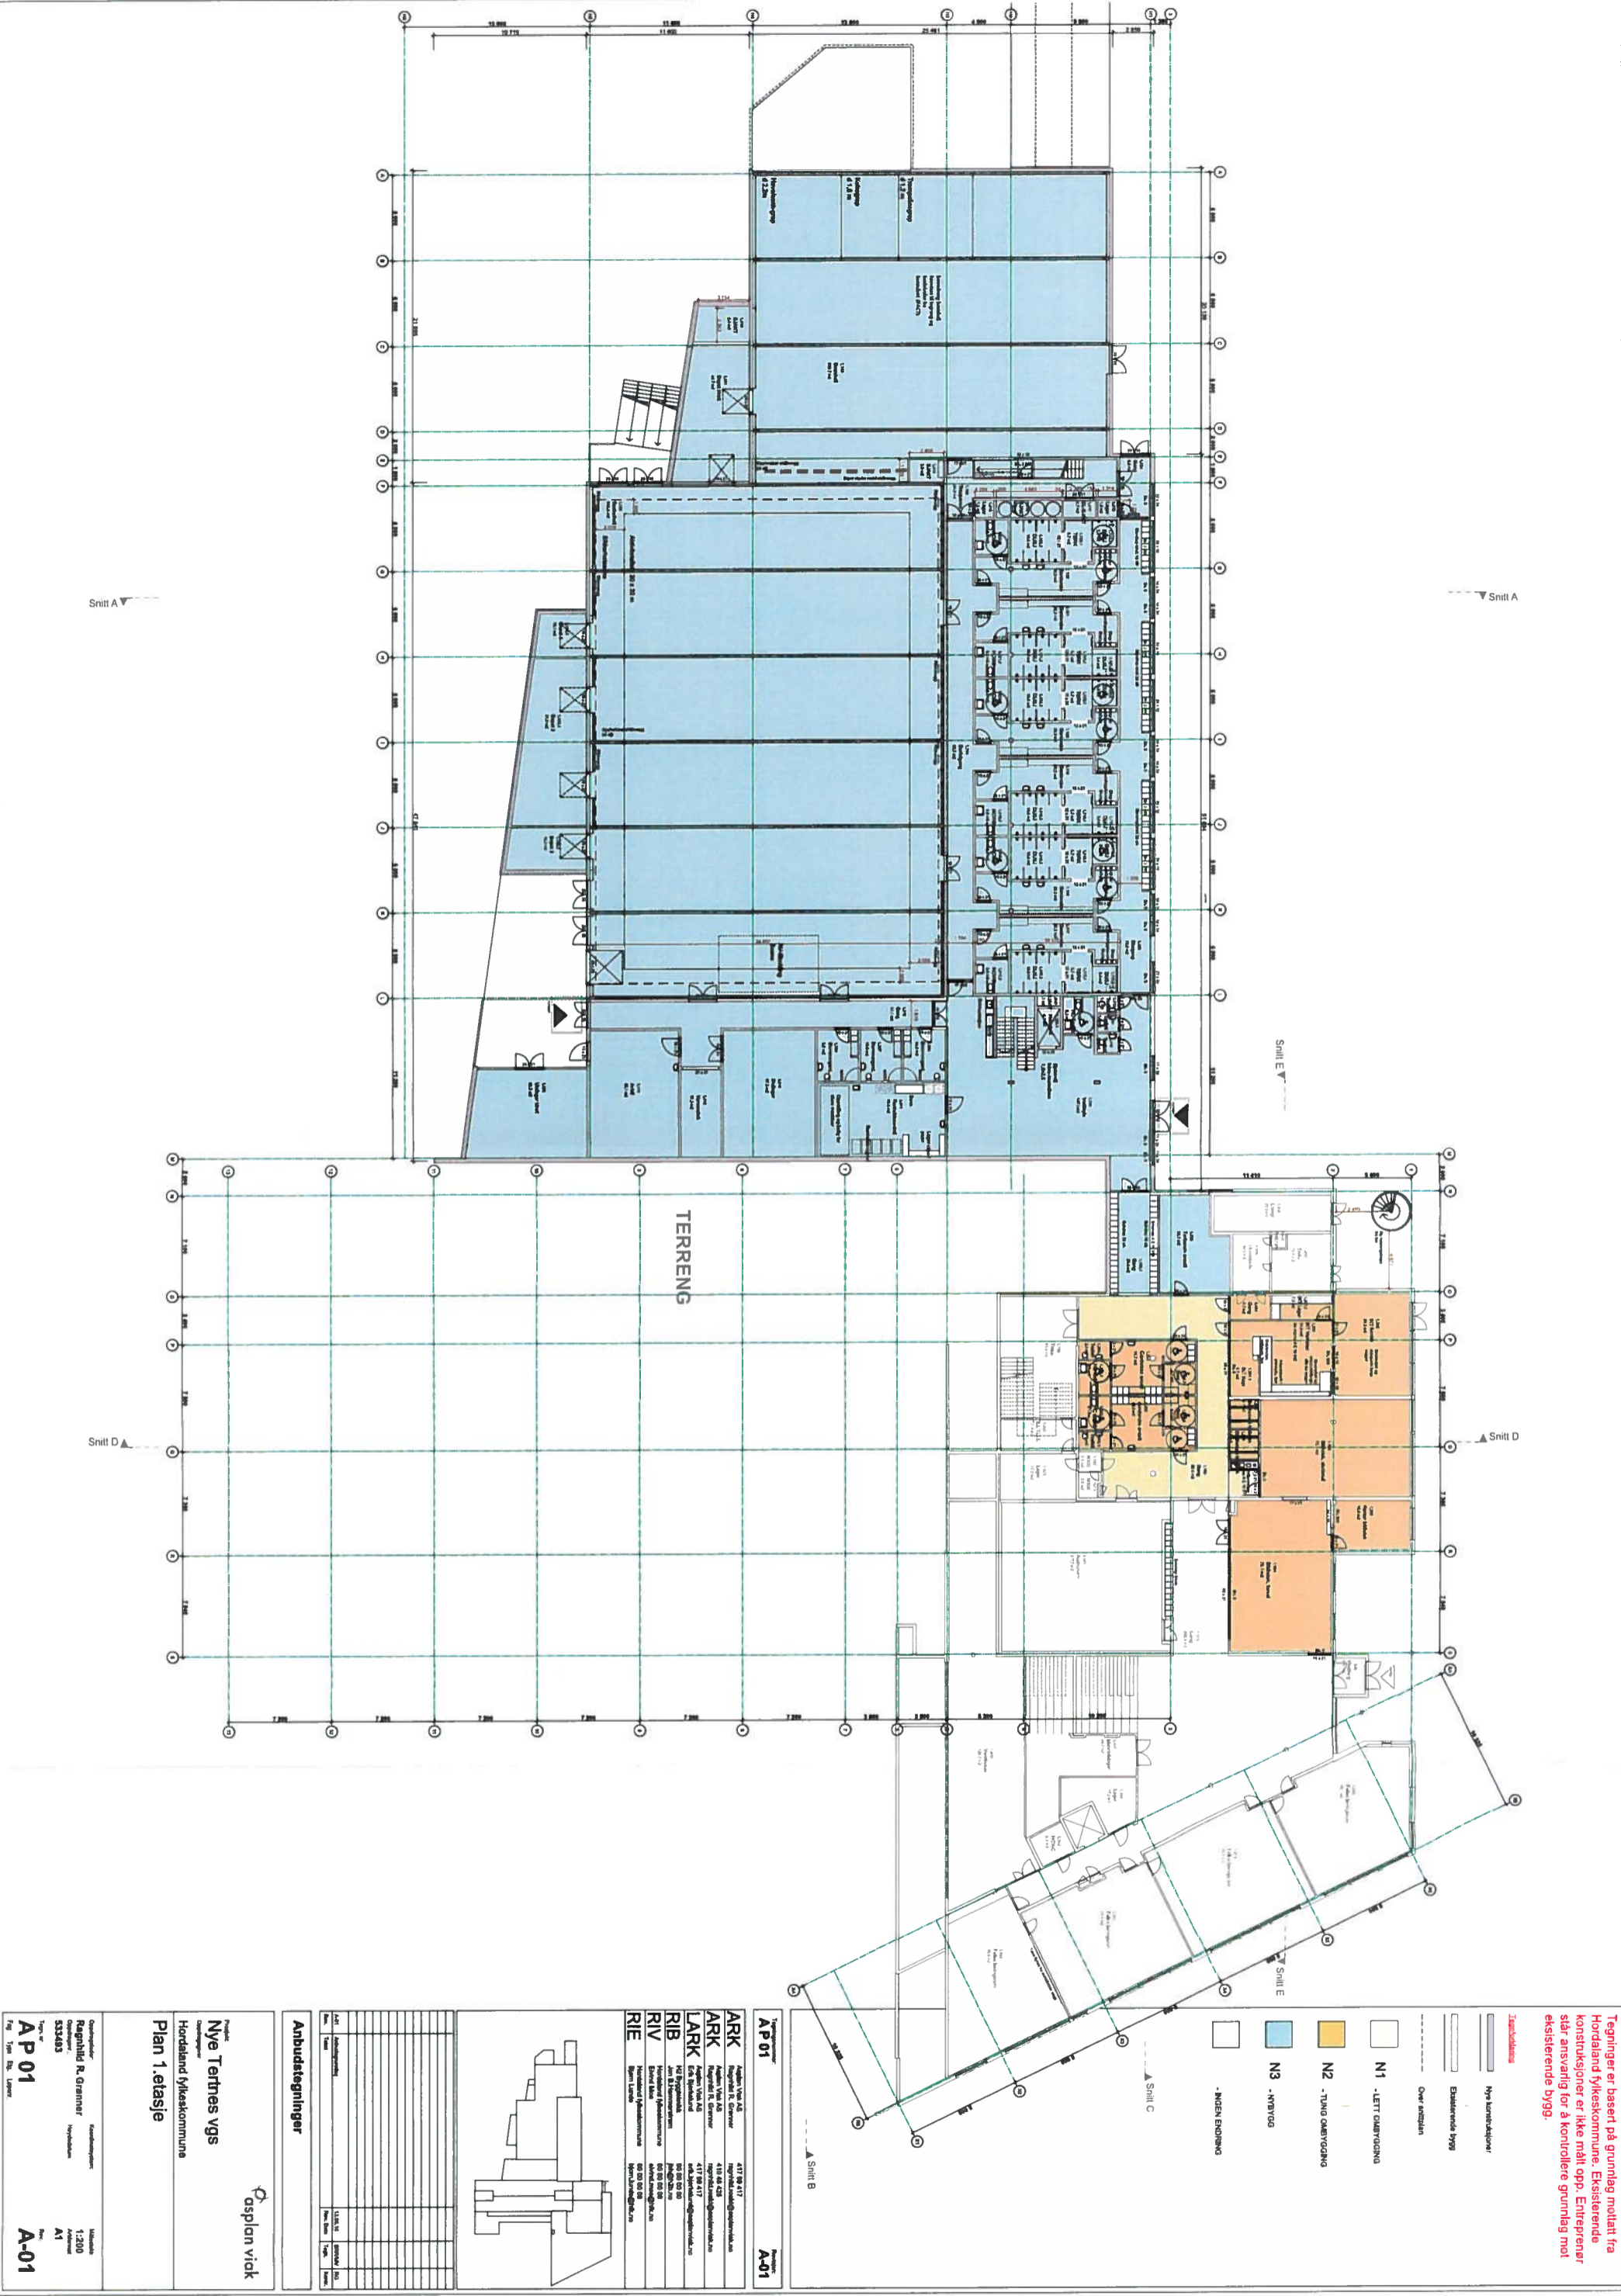

Tegninger er basert på grunnlag mottatt fra Hordaland fylkeskommune. Eksisterende konstruksjoner er ikke målt opp. Entreprenør står ansvarlig for å kontrollere grunnlag mot eksisterende bygging.

Teikningslegende

- Nye kunnatideler
- Eksisterende bygg
- Over adskillen
- N1 - LETT OMBYGGING
- N2 - TJUNG OMBYGGING
- N3 - NYBYGG
- INGEN ENDING

Oppdragspart


Andragsstegninger

Art	Dokumentnummer	Dato	Utskrift	Skala	Form	Størrelse	Blad	Totalt

Prosjekt

Nye Ternes vgs

Hordaland fylkeskommune

Plan 1. etasje

osplan vick

Oppdragsleder: Ragnhild R. Grenner













Tegninger er basert på grunnlag mottatt fra Hordaland fylkeskommune. Eksisterende konstruksjoner er ikke målt opp. Entreprenør står ansvarlig for å kontrollere grunnlag mot eksisterende bygg.

Tegningslegende

-  Nye konstruksjoner
-  Eksisterende bygg
-  Over utvidelse
-  N1 - LETT OMBYGGING
-  N2 - TUNG OMBYGGING
-  N3 - NYBYGG
-  - INGEN ENDRING

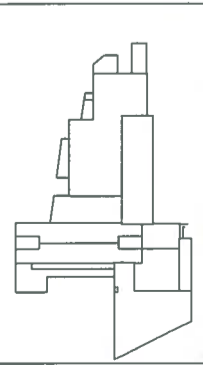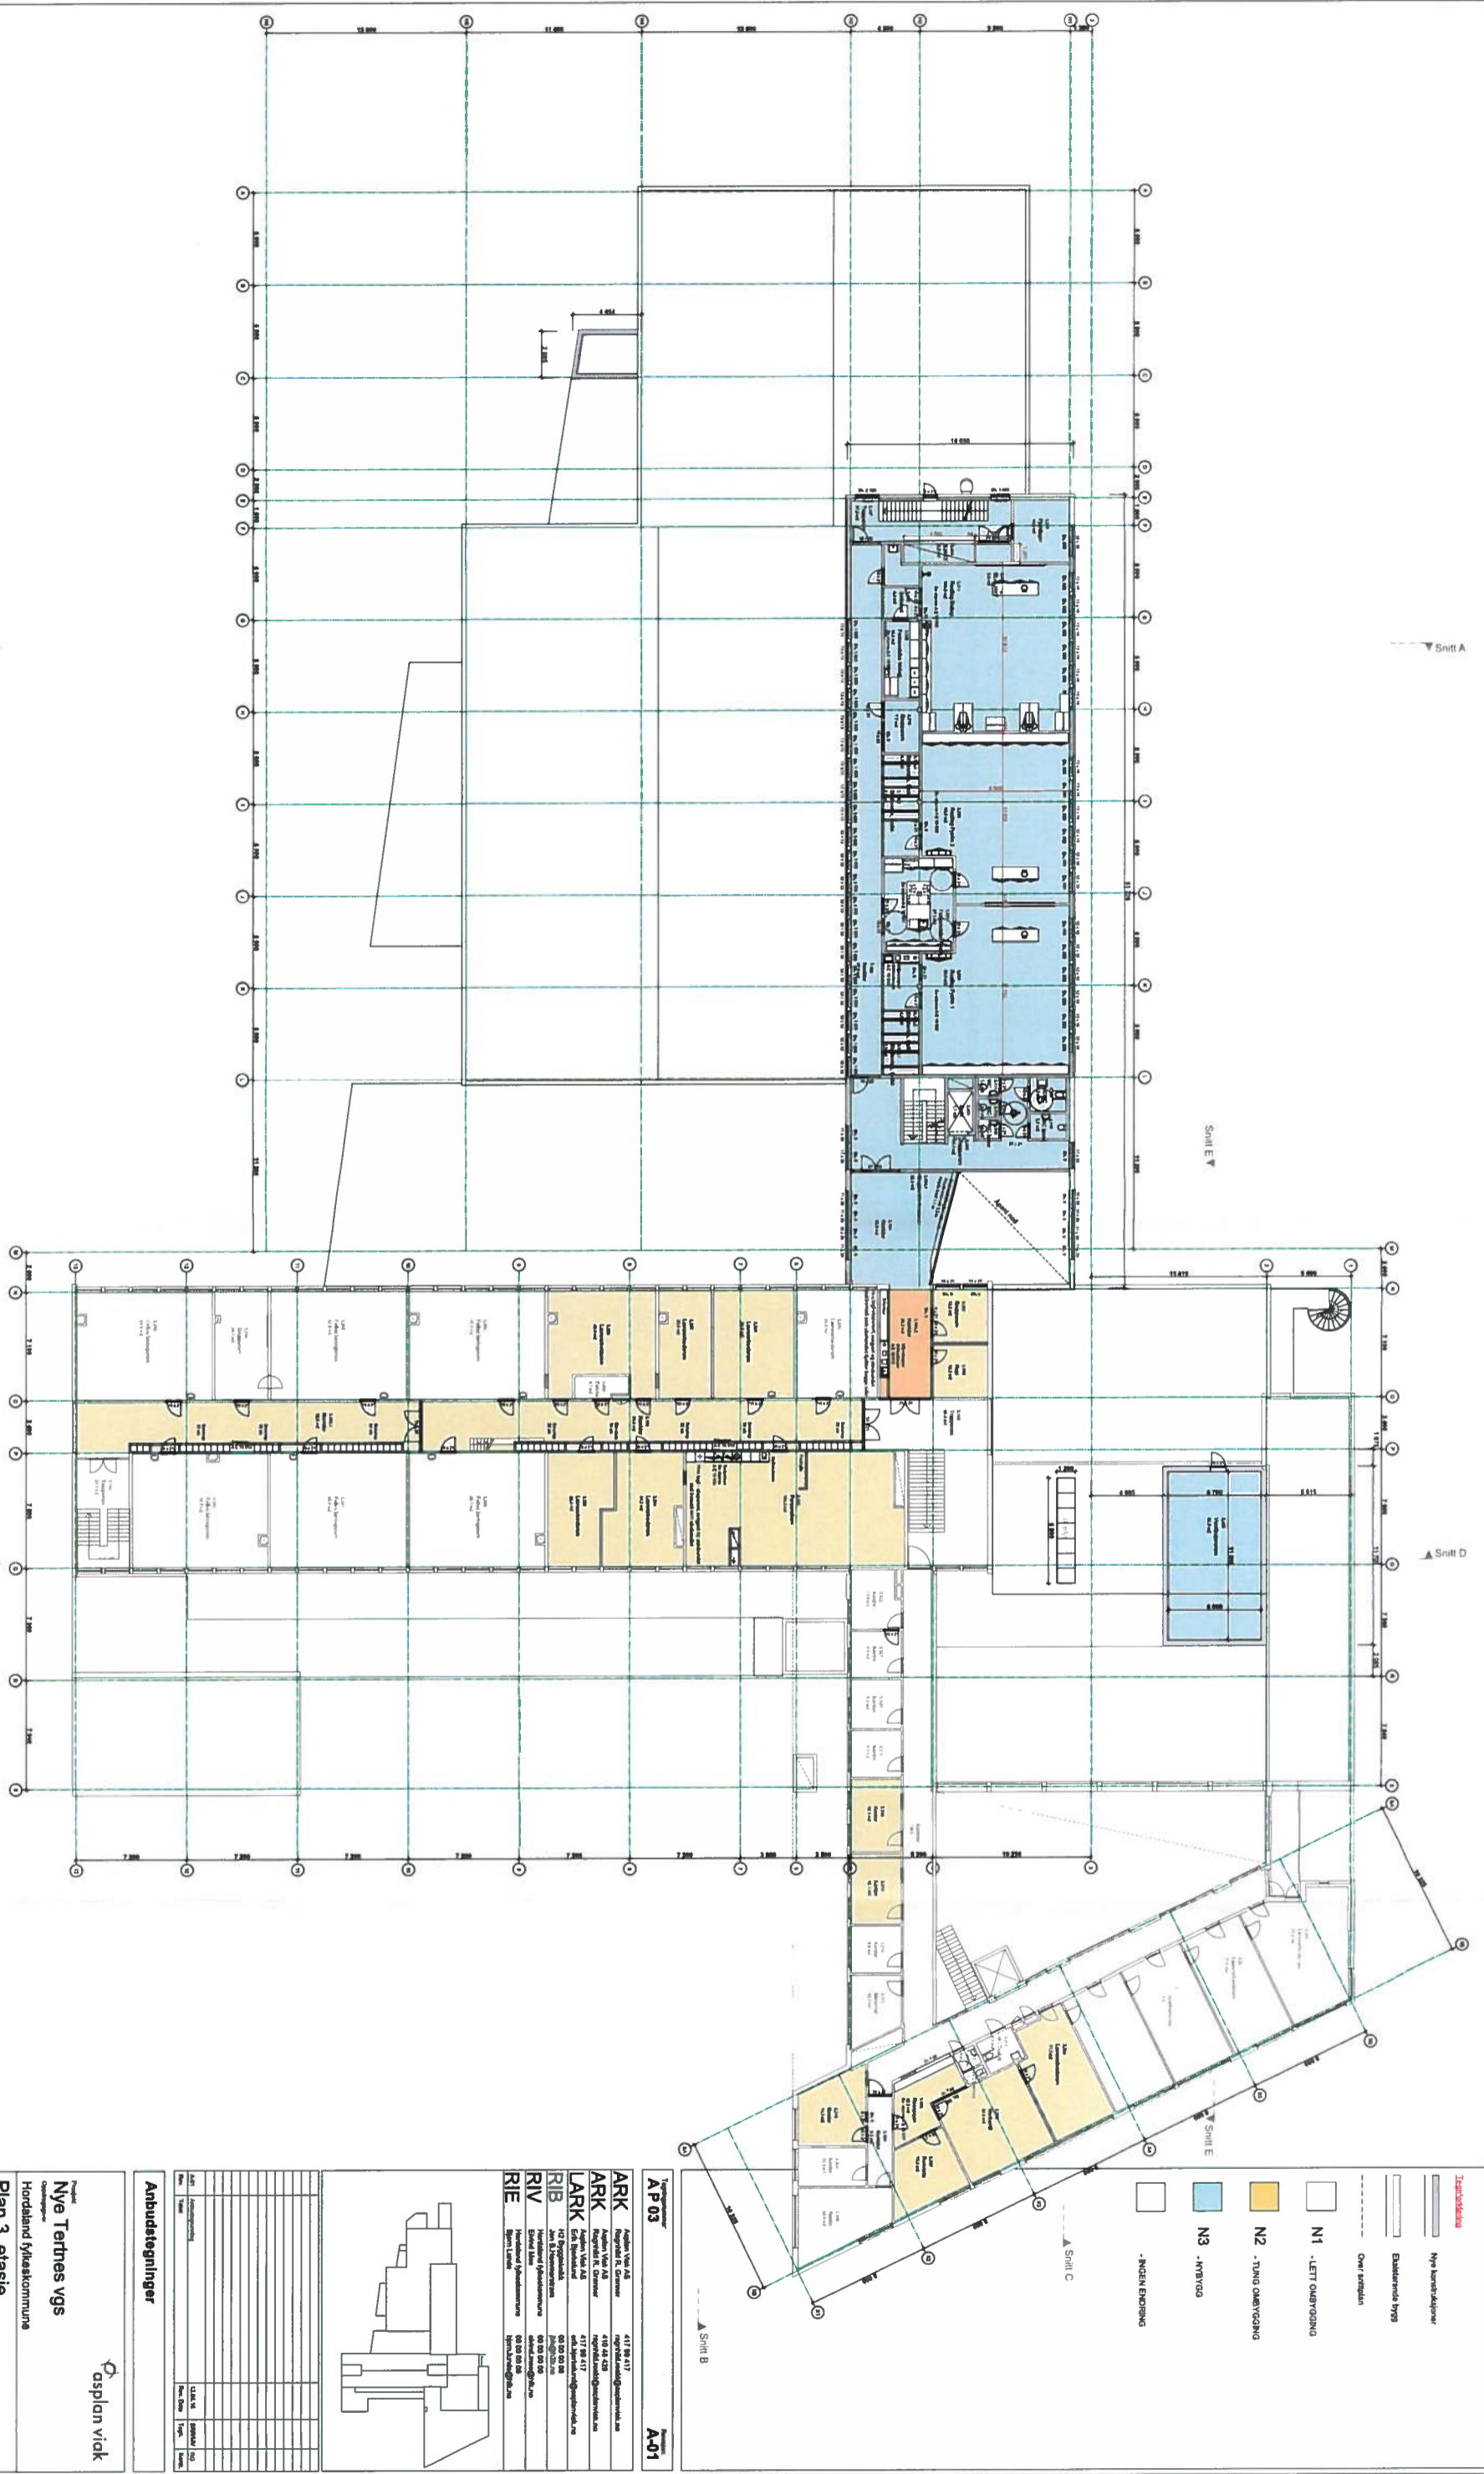


Arbudsstegninger

Nye Tertnes vgs
Hordaland fylkeskommune

Plan 3. etasje


asplan viak

Oppdragsleder: Reginold R. Grenner
Oppdragsnr: 533483


Skisse: 1:200
A1

Ark: **A P 03**

Ark: **A-01**

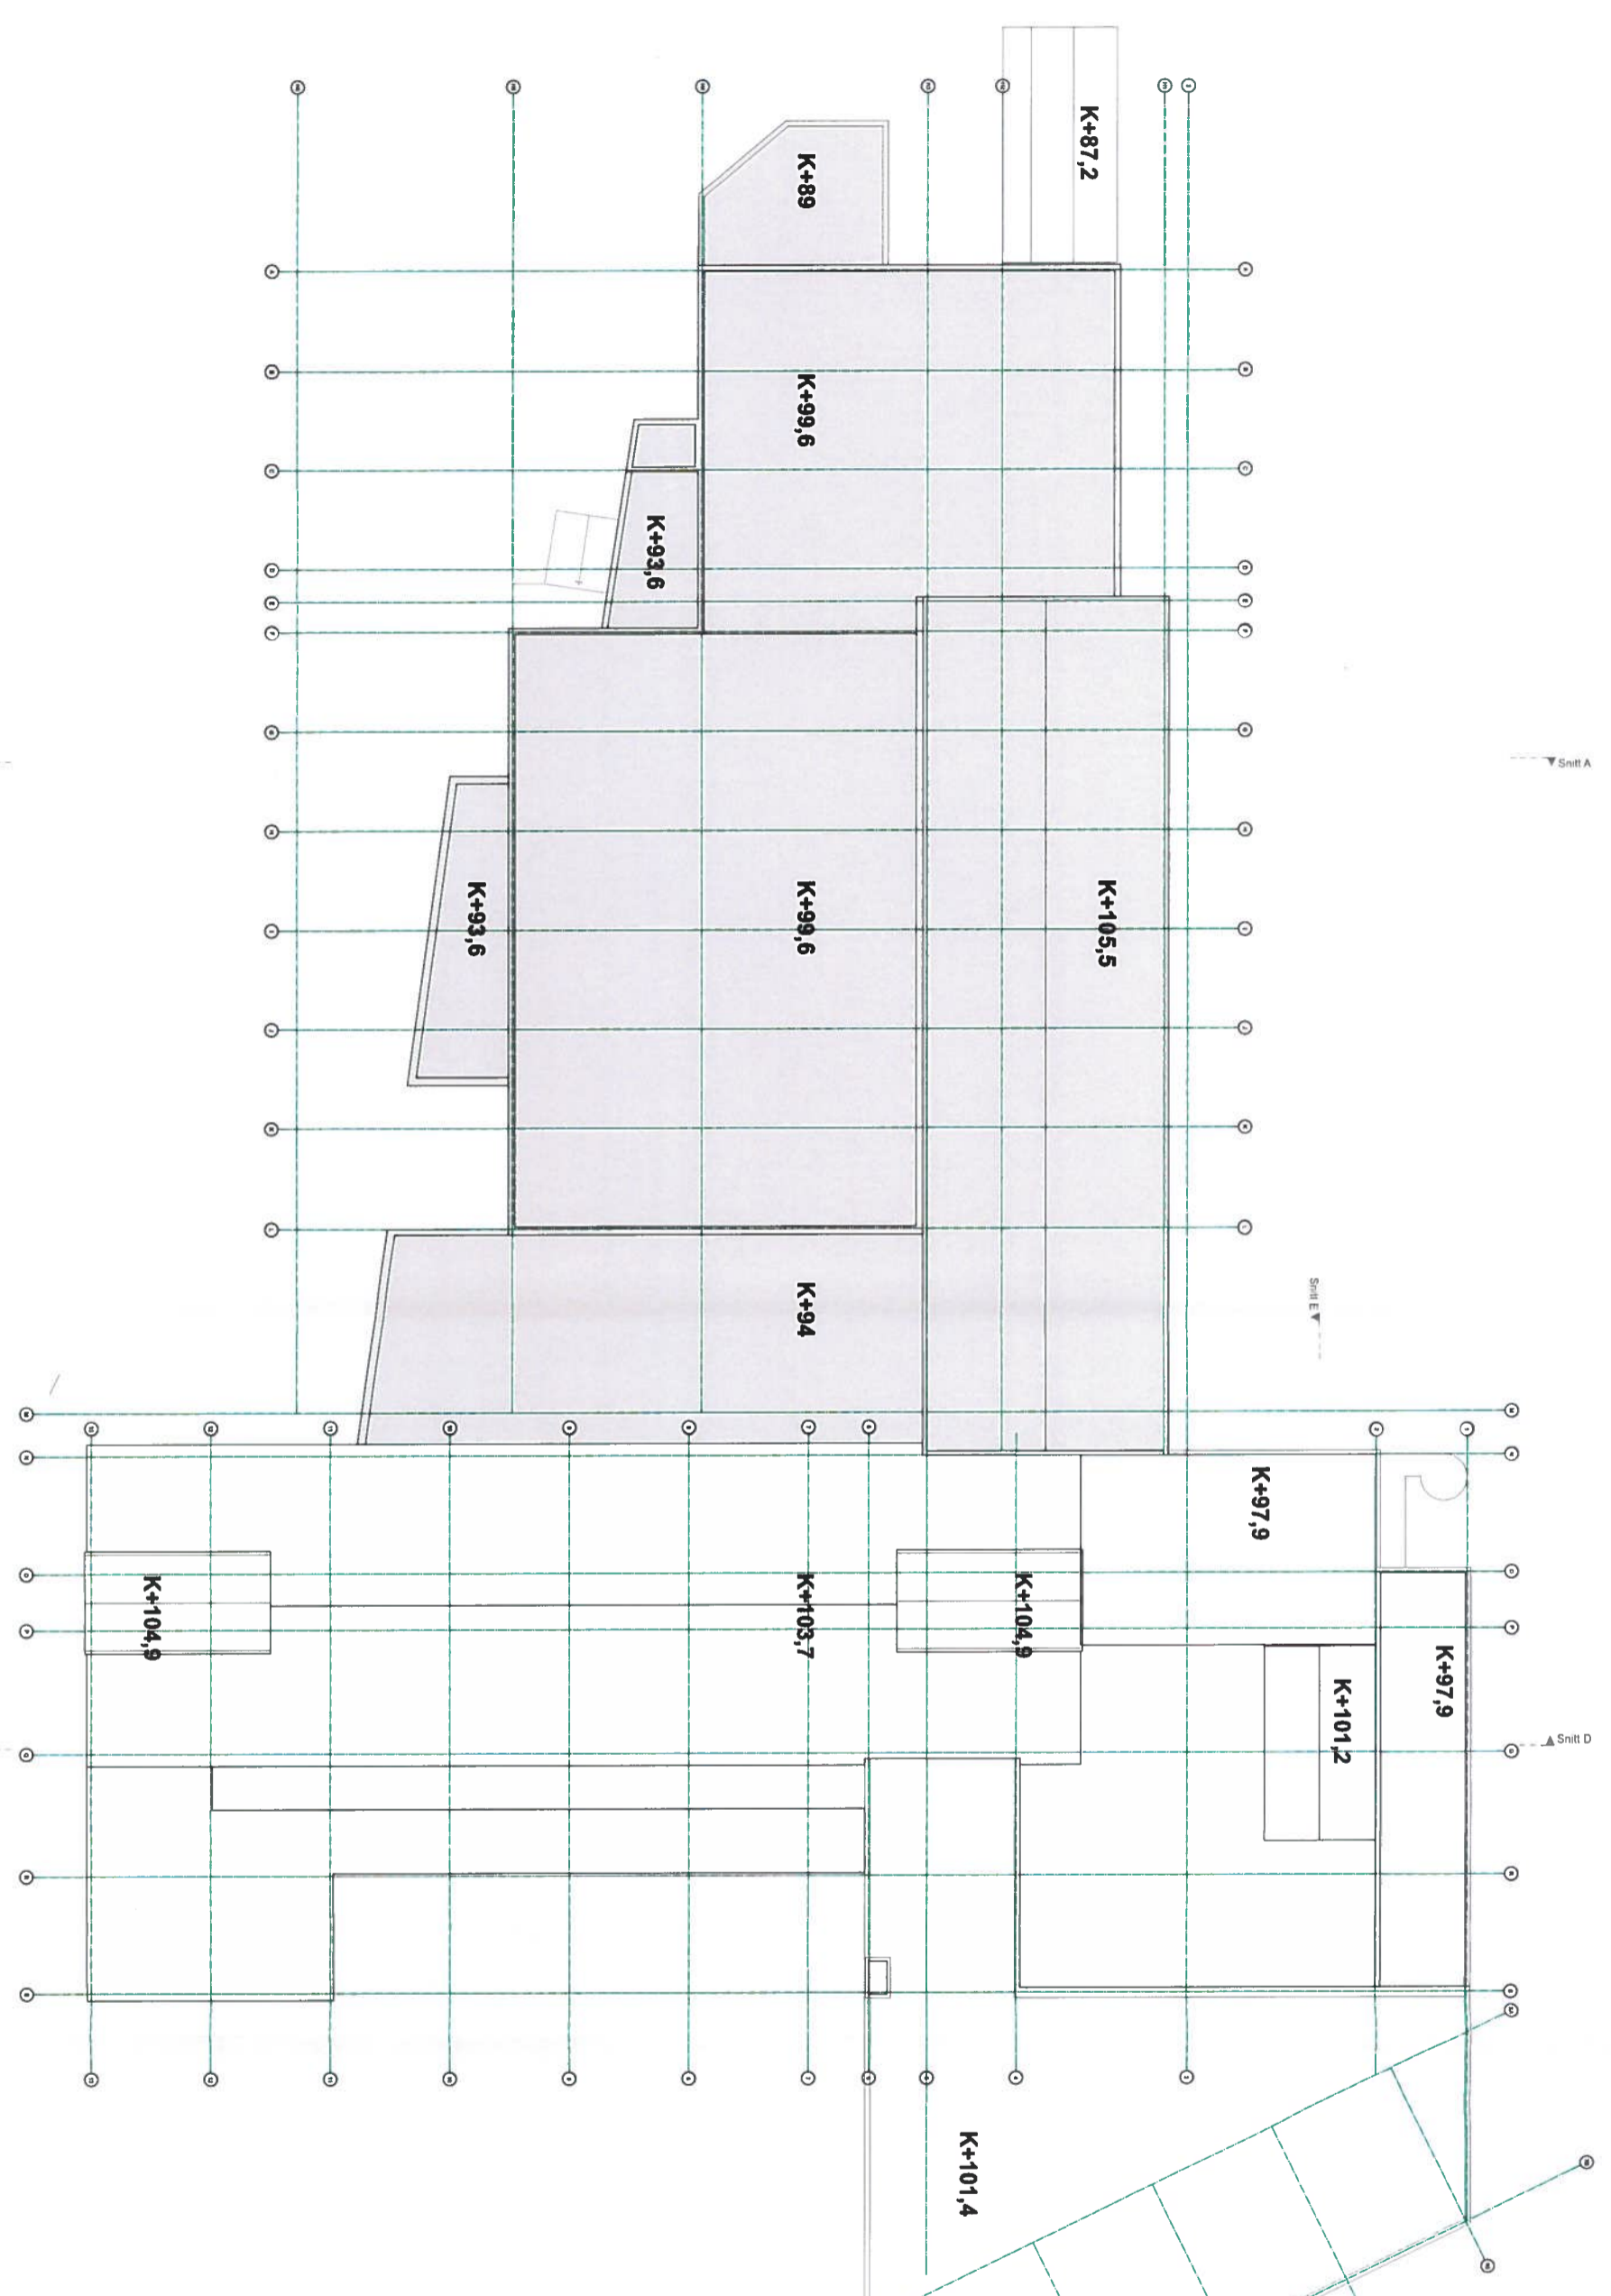

Tegninger er basert på grunnlag mottatt fra Hordaland fylkeskommune. Eksisterende konstruksjoner er ikke målt opp. Entreprenør står ansvarlig for å kontrollere grunnlag mot eksisterende bygg.

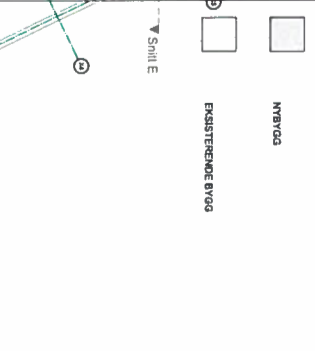

AT 01 **A-01**

ARK Arkitekt: Asplan Viæk AS
ARK Prosjektleder: Ragnhild R. Grenier




Nye Tertes vgs
 Hordaland fylkeskommune
 asplan viæk

Takplan

Opparbeidelse: 1:200
 Dato: 2023/03/27
 Prosjekt: AT 01
 Tegning: A-01