

EKSISTERENDE BYGG

Nytt ventl oppbygg

Tilbygg kantline

TILBYGG: UNDERVISNINGSBYGG


EKSISTERENDE BYGG

TILBYGG: UNDERVISNINGSBYGG

IDRETTSHALL

BASISHALL

Tegninger er basert på grunnlag mottatt fra Hordaland fylkeskommune. Eksisterende konstruksjoner er ikke målt opp. Entreprenør står ansvarlig for å kontrollere grunnlag mot eksisterende bygg.
GARASJE

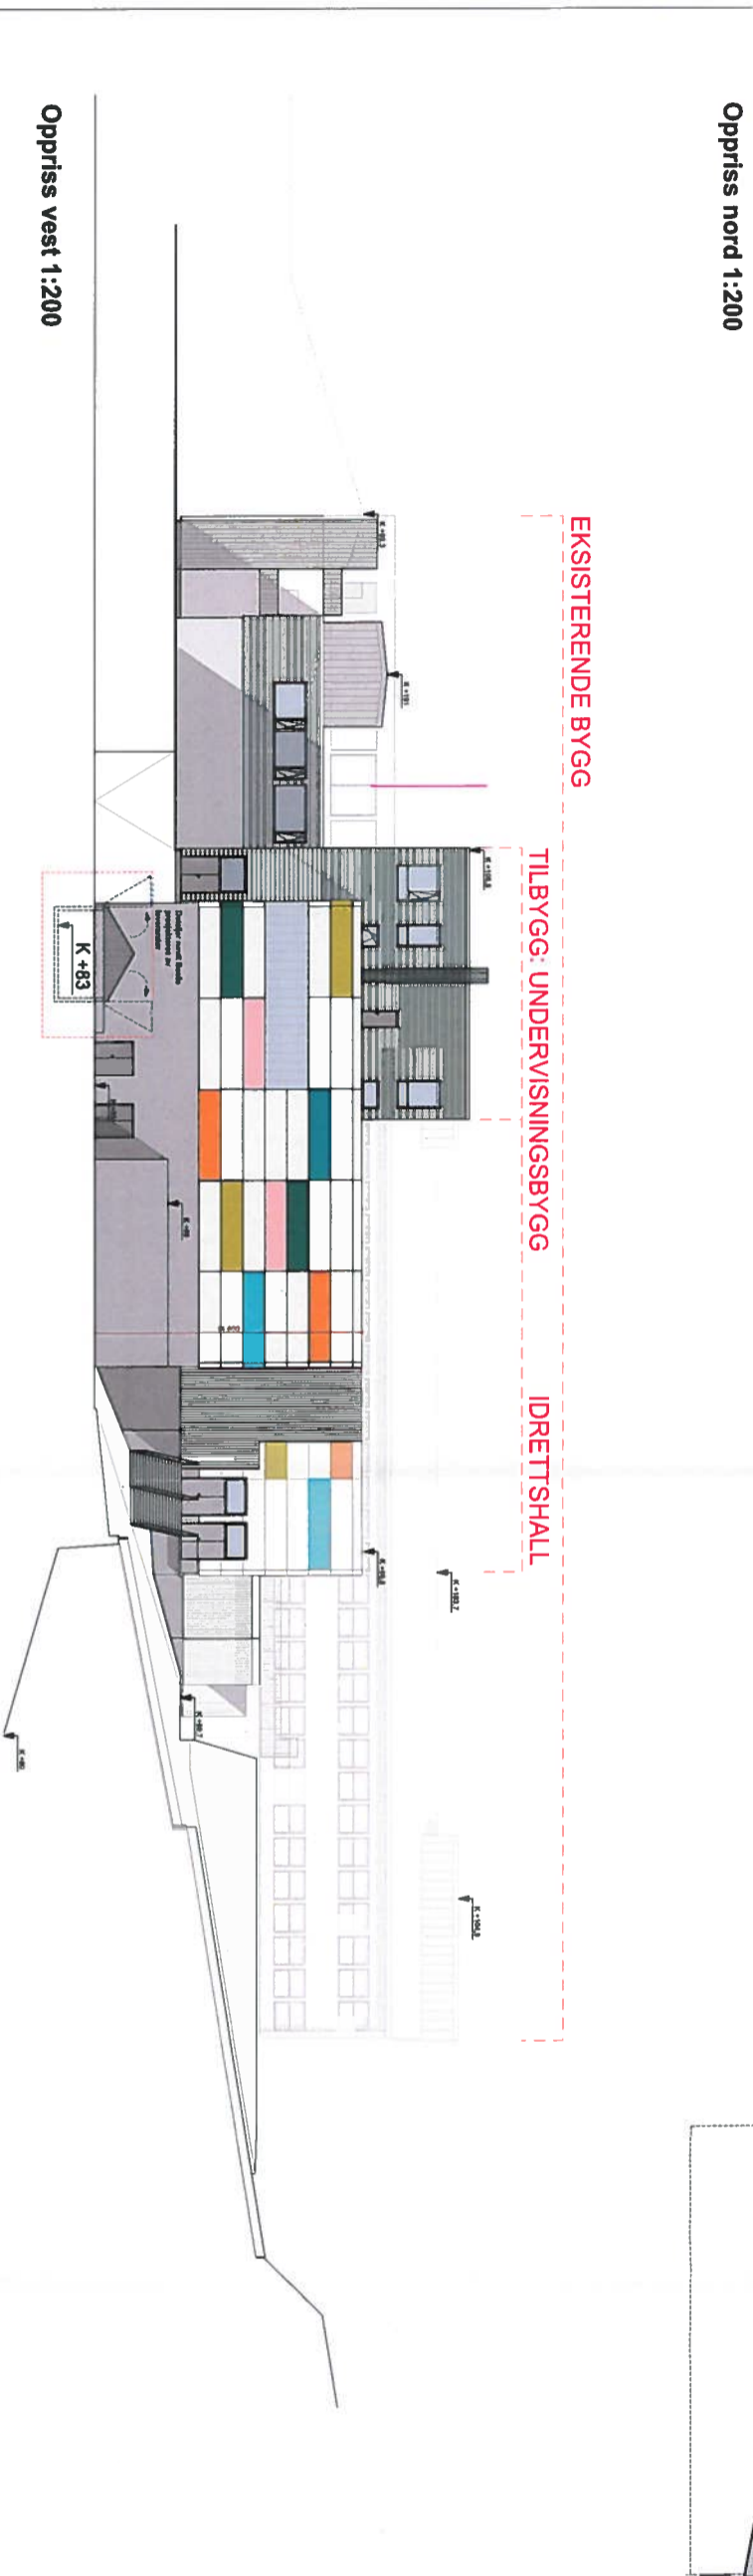

TILBYGG: BASISHALL

IDRETTSHALL

EKSISTERENDE BYGG

Oppriss vest 1:200

Tegningstype

A-F 001	Ark	A-01



Oppriss sør 1:200

Anbudstegninger

A-F 001	Ark	A-01

Oppdragsgiver: **Reginild R. Grenner**

Oppdragsnr.: **533483**

Oppdragsnavn: **Nye Tertnes vgs**

Oppdragsadresse: **Hordaland fylkeskommune**


Oppdragsadresse: **Fasader nord, vest og sør**

Målestokk: **1:250**


Bladnr: **A1**

Bladnavn: **A-01**

Arkitektkontor: **asplan vick**

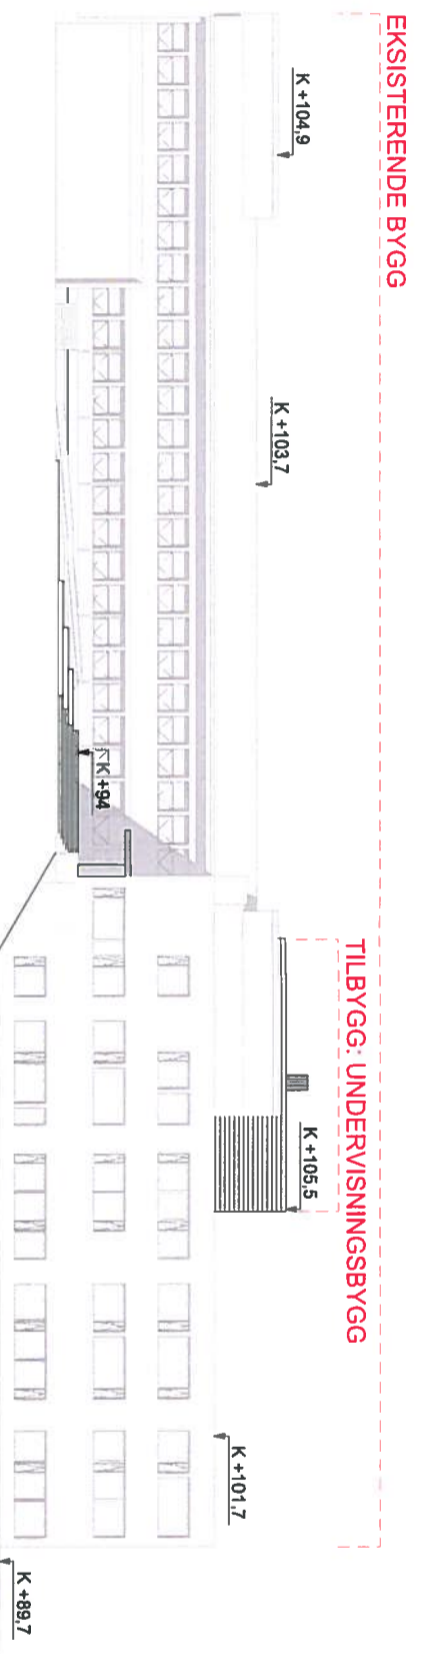

Oppriss øst 1:200

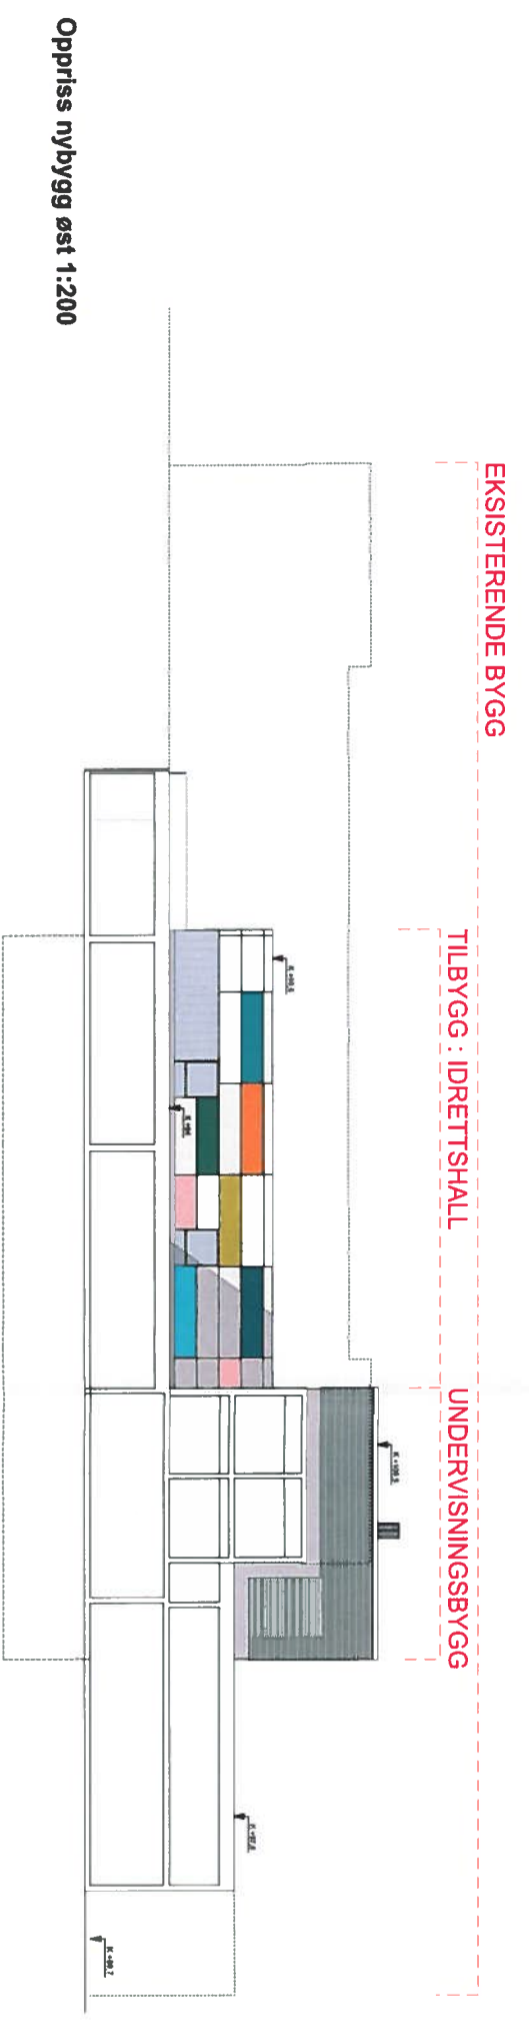

Oppriss nybygg øst 1:200

Tegninger er basert på grunnlag mottatt fra Hordaland fylkeskommune. Eksisterende konstruksjoner er ikke målt opp. Entreprenør står ansvarlig for å kontrollere grunnlag mot eksisterende bygg.

Prosjekt	A F 002	Arkitekt	A-01




Prosjekt: **Nye Tertnes vgs**

Oppdragsgiver: **Hordaland fylkeskommune**


Fasader øst

Oppdragsleder: **Ragnhild R. Grenner**


Prosjektleder: **AI**

Dokumentnummer: **AF 002**

Rev: **A-01**

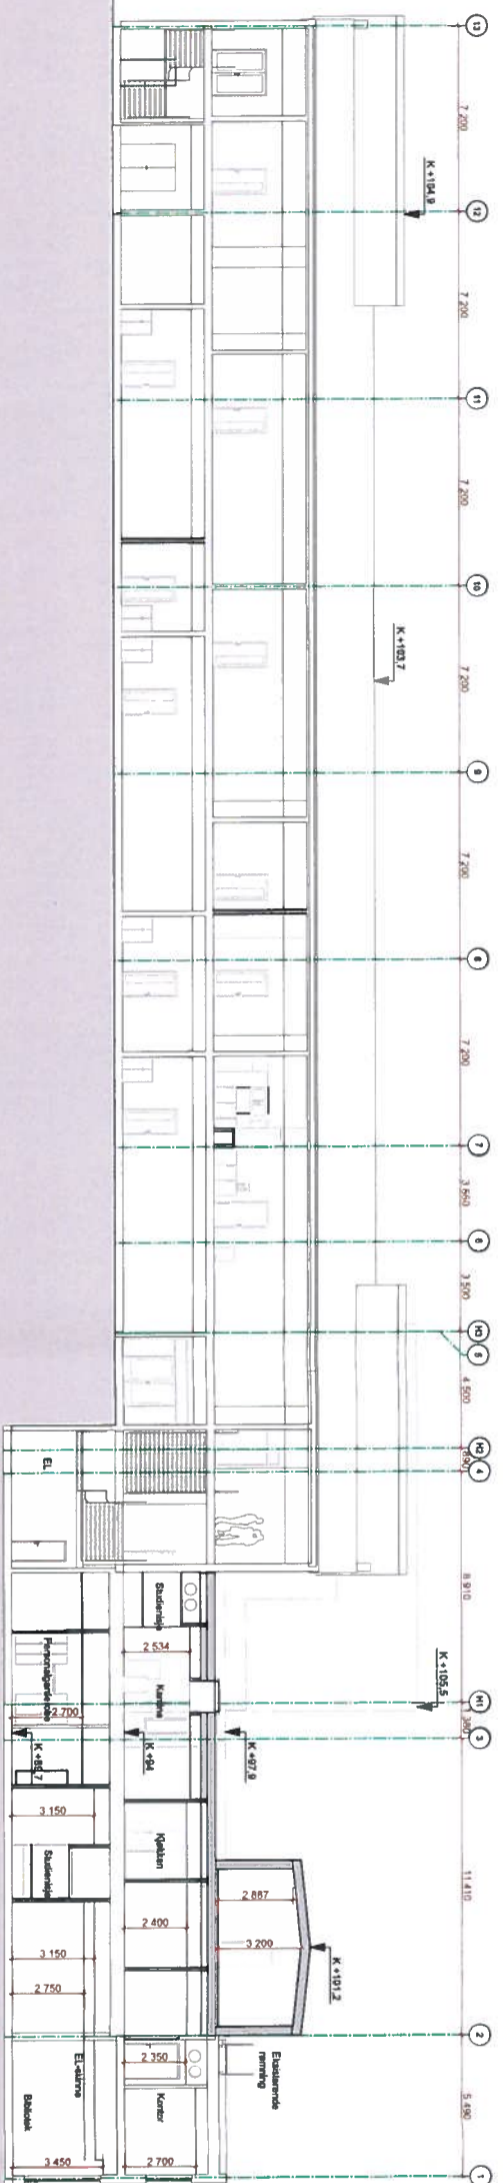

Snitt D

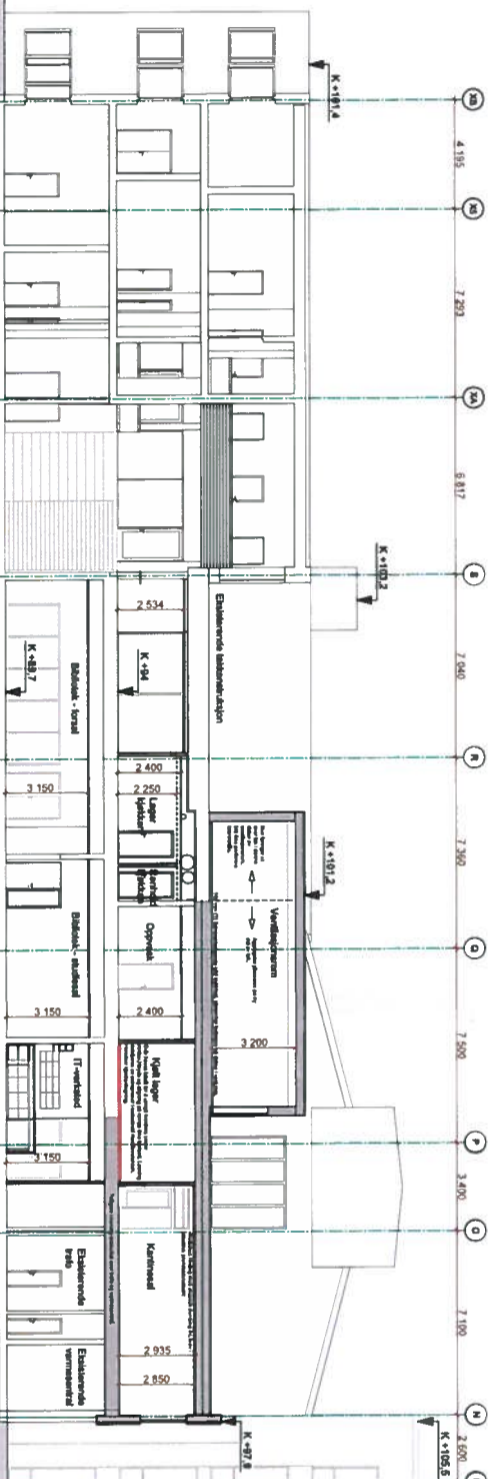

Snitt E

Tegninger er basert på grunnlag mottatt fra Hordaland fylkeskommune. Eksisterende konstruksjoner er ikke malt opp. Entreprenør står ansvarlig for å kontrollere grunnlag mot eksisterende bygg.

- Tegnforklaring**
- Nye konstruksjoner
 - Eksisterende bygg
 - Over antilplan

Tegningsnummer: **AS 002** Revisor: **A-01**

ARK	Asplan Viak AS	417 99 417	
	Ragnhild R. Grønner	ragnhild.nash@asplanviak.no	
LARK	Asplan Viak AS	417 99 417	
	Erik Bjørkelund	erik.bjorkeland@asplanviak.no	
RIB	H2 Byggeteknikk	00 00 00 00	
	Jon B. Skjermundsrud	jbh@h2b.no	
RIV	Hordaland fylkeskommune	00 00 00 00	
	Eivind Moe	eivind.moe@fhk.no	
RIE	Hordaland fylkeskommune	00 00 00 00	
	Bjorn Lunde	bjorn.lunde@fhk.no	



Art	Antall/omfang	Rev. Dato	Rev. Type	Rev. Navn
A-01	Antall/omfang	13.06.16	SR©AV/ RD	Kare
Rev.	Tittel			

Anbudstegninger



Prosjekt:
Nye Tertnes vgs
Oppdragsnavn:
Hordaland fylkeskommune

Snitt D,E

Oppdragsleder:
Ragnhild R. Grønner
Oppdragsnr.:
533493

Koordinator/ansvarlig:
1:200
A2

Tegn. nr.:
AS 002

Fig. Type: Etl., Lunser.

Rev. nr.:
A-01