



BASIS-KART STORD KOMMUNE


Gnr/Bnr: 27/868

Adresse:

Målestokk: 1:1000

Dato: 16.12.2016

Kartet er produsert frå kommunen sine beste digitale kartdatabasar for området, men kan innehalda feil eller manglar. Det kan ikkje utan samtykke frå kommunen nyttast til andre føremål enn det er utlevert til. jfr. lov om åndsverk.

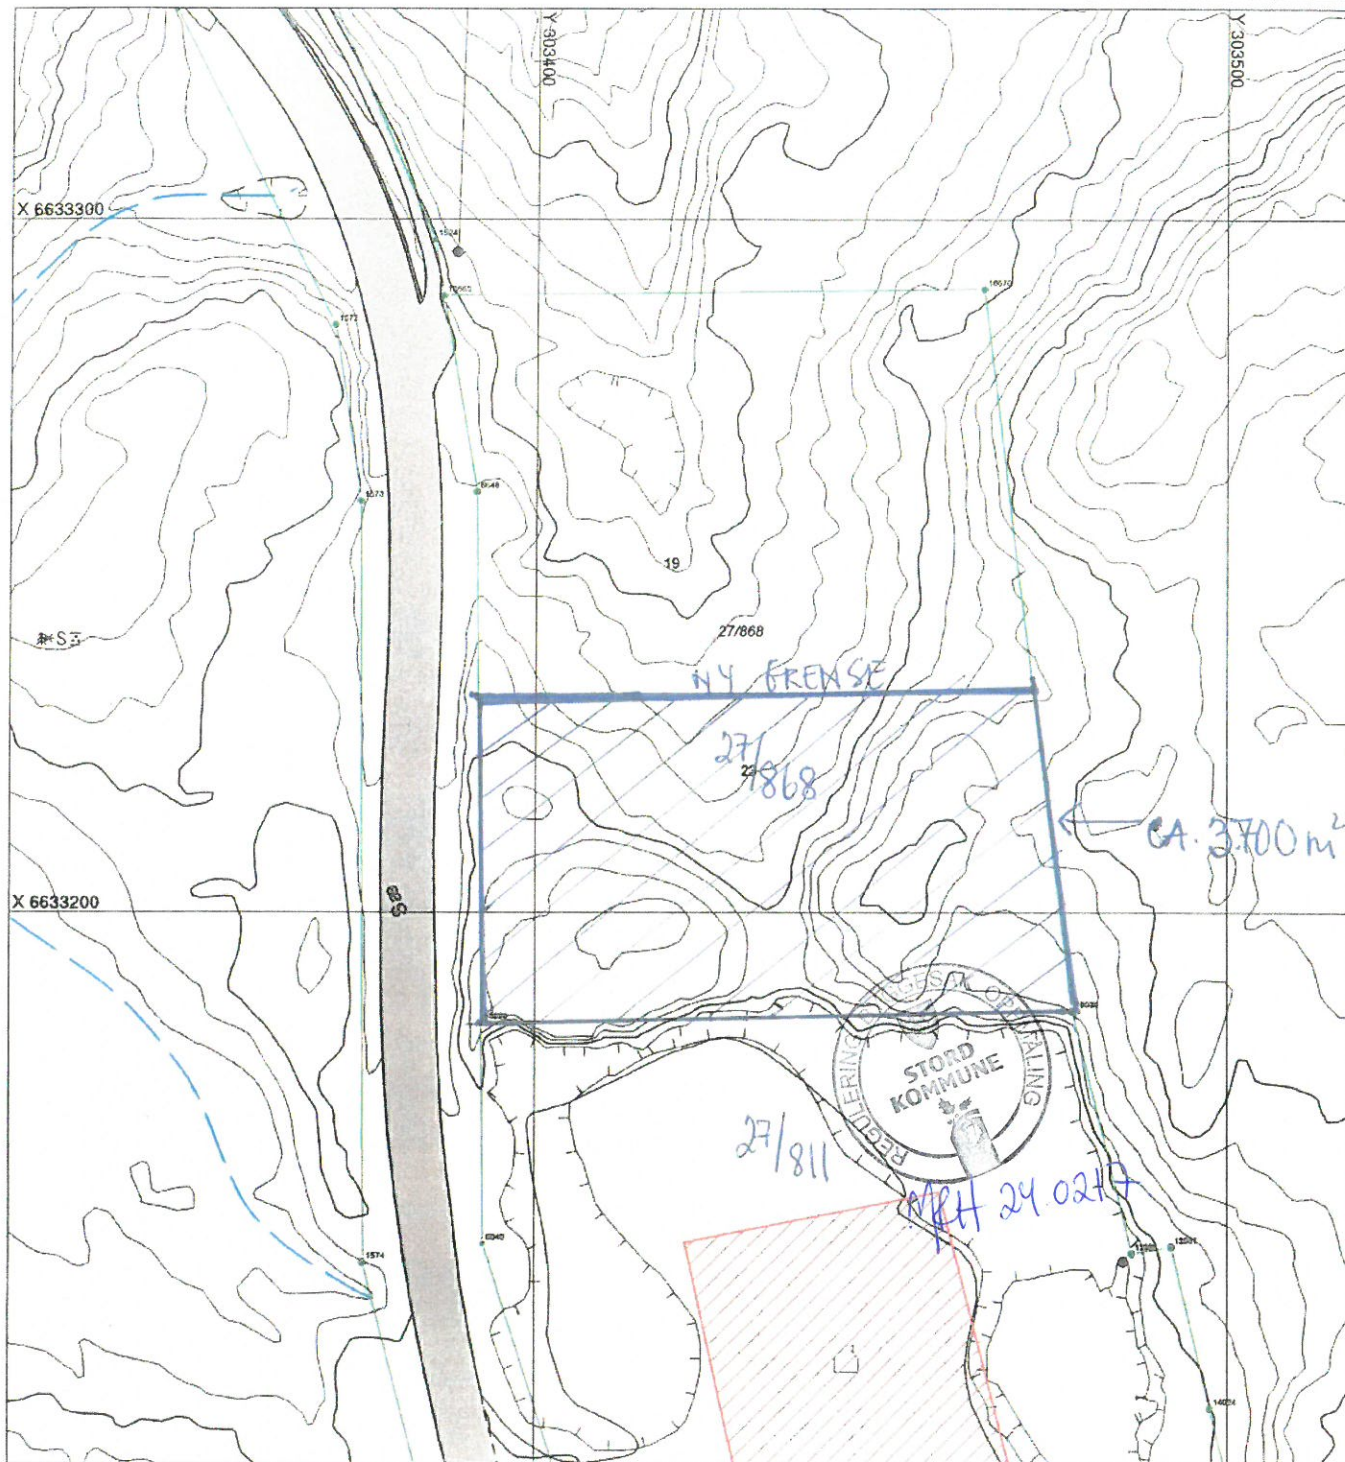

Bustadhus (takkant)



Garasje/uthus/anna bygning (takkant)



Godkjent byggjemelding



Servitutt/bruksrett



Sefrak registrert objekt



Oppmålt eigdomsgrense



Usikre eigdomsgrenser



Fiktiv hjelpelinje - ikkje eigdomsgrense



Ukjent eigdomsforløp

NORD

