BERGEN KOMMUNE

BASISKART

Byrådsavdeling for byutvikling
Plan- og bygningsetaten
Målestokk 1:2000
Dato: 19.10.2016

Gnr/Bnr 199/210
Adresse: Nordre Brurås 10

Vedlegg D-1

N

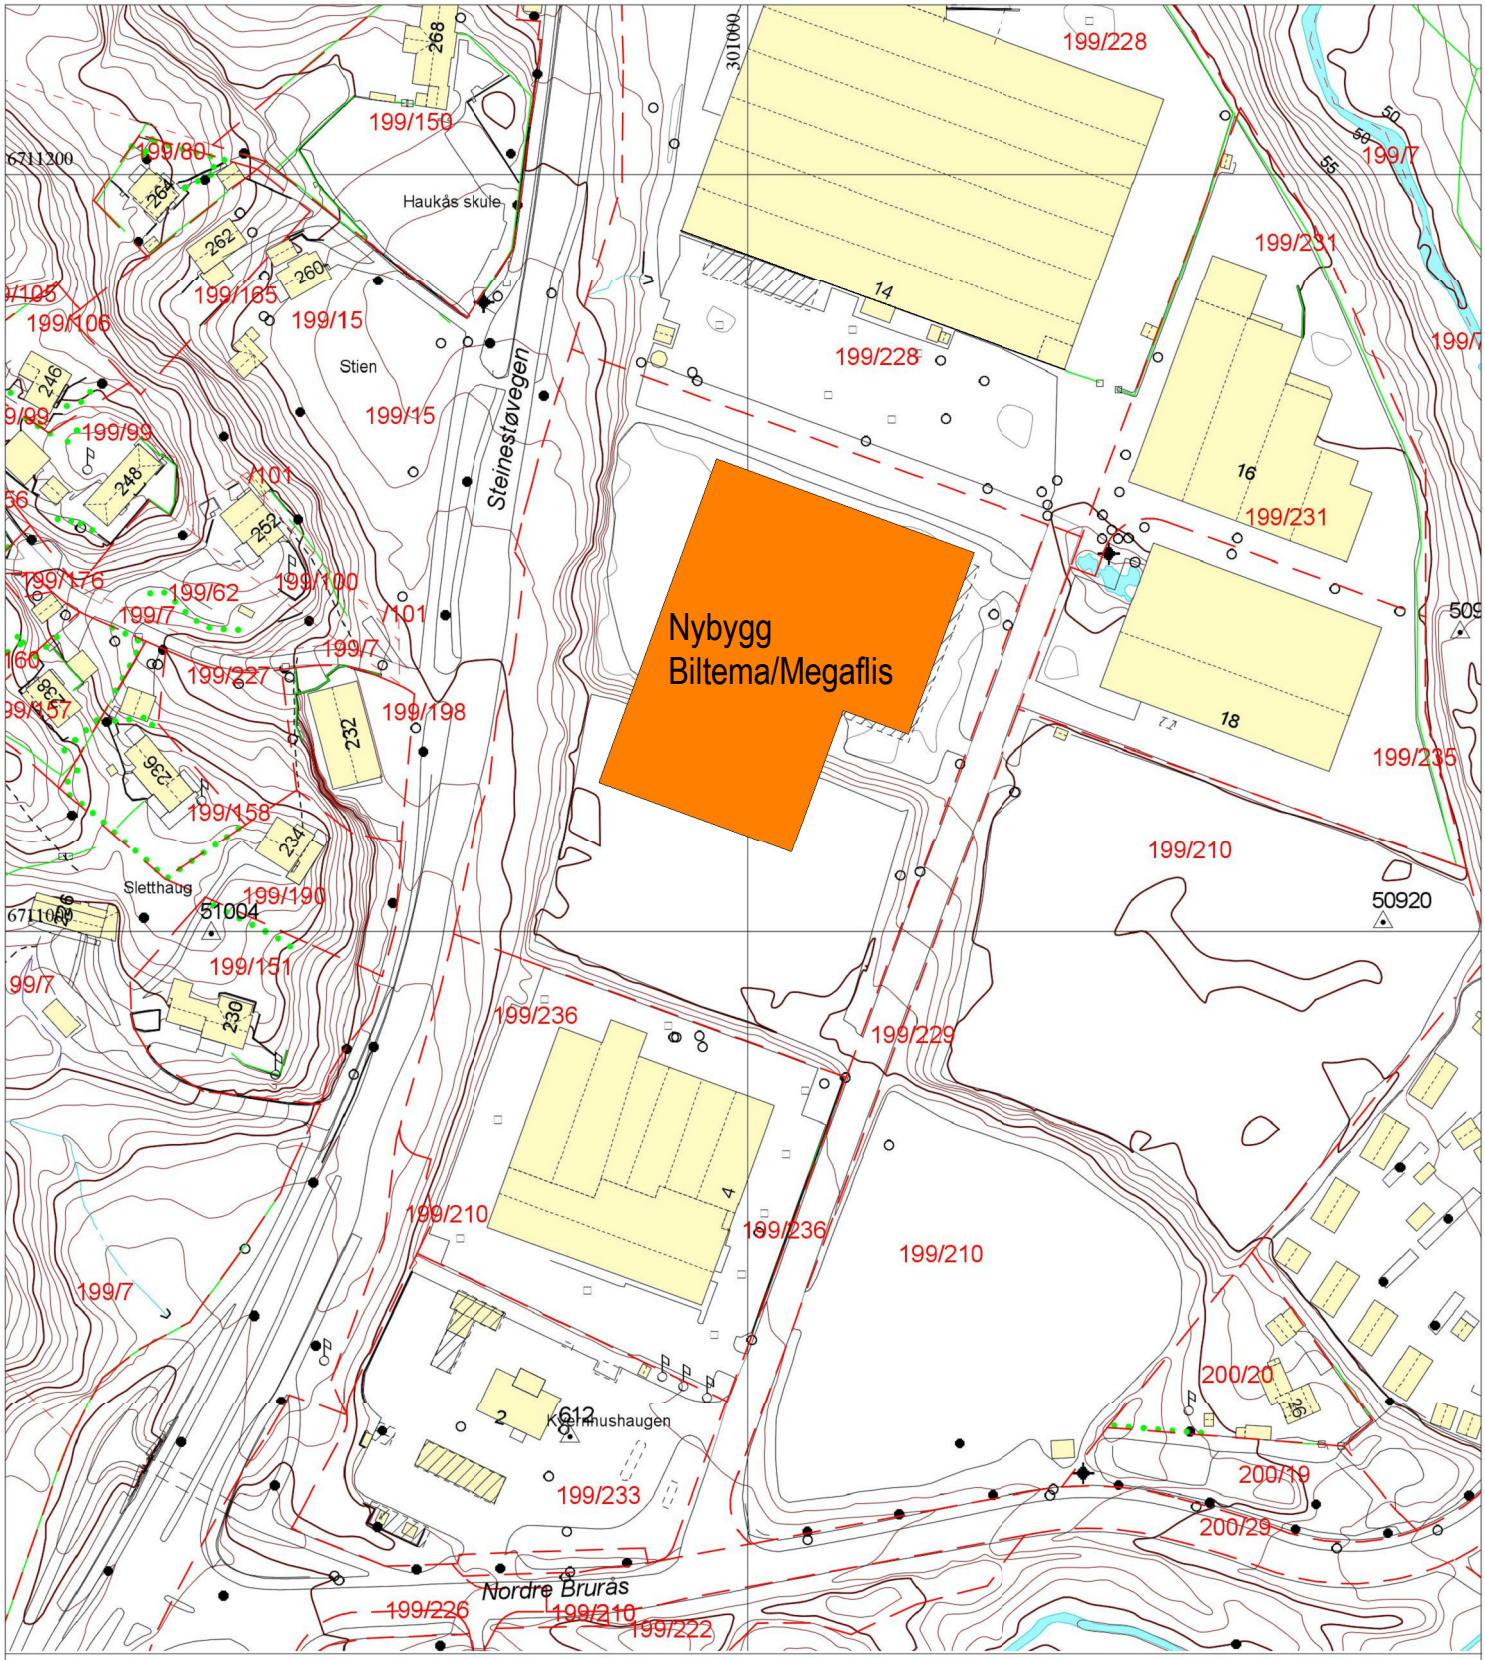

Bygning, tak Terasse o.l.	Byggemeldt anlegg	Gjerde, stein	Innmålt tre
	Høydekote	Gjerde, annet	Flaggstang, stolpe
Bygning, veggliv	Høydekote - usikker	Kraftledning	Kum, sluk, hydrant
Byggemeldt bygg	Eiendomsgrense	Hekk	123/4567 Gårdsnr/bruksnr
	Eiendomsgrense - usikker	Sti	19,4 Høydepunkt med høyde
Fredet bygg	Kulturminnegrense	Traktorveg	Grunnlagspunkt/fastmerke

= Nybygg