

**For matrikkelenhet:**

Kommune: 1221 - STORD  
Gårdsnummer: 27  
Bruksnummer: 811

Utskriftsdato/klokkeslett: 12.04.2017 kl. 10:19  
Produsert av: Øyvind Agdestein  
Attestert av: Stord kommune

---

**Orientering om matrikkelbrev**

Matrikkelbrevet er hjemlet i «Lov om eigedomsregistrering» (matrikkelova) av 17. juni 2005. Etter definisjonen i matrikkelovens § 3 d) er matrikkelbrevet en attestert utskrift av matrikkelen som viser alle registrerte opplysninger om en matrikkelenhet ved oppgitt dato.

**Om fullstendighet og nøyaktighet i matrikkelbrevet**

Matrikkelen ble etablert ved konvertering av data fra tidligere registre. Det kan variere hvor gode disse dataene er med hensyn på fullstendighet og nøyaktighet. I enkelte tilfeller kan grensepunkt og grenselinjer mangle helt eller delvis eller være feil registrert. Det kan også være feil og mangler ved registrert bygnings- og adresseinformasjon. Fullstendighet og stedfestingsnøyaktighet er generelt bedre innenfor enn utenfor tettbygd strøk. Vær oppmerksom på at for mange matrikkelenheter og bygg hefter usikkerhet ved arealet som oppgis.

For utfyllende informasjon: [www.kartverket.no/matrikkelbrev](http://www.kartverket.no/matrikkelbrev)

## Matrikkelenhet

Matrikkelenhetstype: Grunneiendom  
Bruksnavn:  
Etableringsdato: 20.02.2002  
Skyld: 0  
Er tinglyst: Ja  
Har festegrunner: Nei  
Er seksjonert: Nei

## Arealrapport

Tekst	Areal (m2)	Kommentar
Beregna areal for 27 / 811	18 355,8	

## Eierforhold

### Tinglyste eierforhold

Rolle	Status	Føds.d./org.nr	Navn	Bruksenhet	Adresse	Andel
Hjemmelshaver		938626367	HORDALAND FYLKESKOMMUNE		Postboks 7900 5020 BERGEN	1 / 1

## Forretninger

Forretningstype	Årsak til feilretting	Tinglysingsstatus	Tinglysingsstatusdato	Forretningsdato	Matrikkelføringsdato	Signatur
Oppmålingsforretning/arealoverføring		Sendt til tinglysing	04.04.2017	31.03.2017	04.04.2017	1221ago
			Rolle	Matrikkelenhet	Arealendring	
			Avgiver	1221 - 27/868	-3 700,6	
			Mottaker	1221 - 27/811	3 700,4	
Oppmålingsforretning		Tinglyst	11.08.2016	01.08.2016	05.08.2016	1221ago
			Rolle	Matrikkelenhet	Arealendring	
			Avgiver	1221 - 27/1	-8 346,1	
			Mottaker	1221 - 27/868	8 346,1	
Oppmålingsforretning/arealoverføring		Sendt til tinglysing	16.11.2011	03.10.2011	16.11.2011	1221luy
			Rolle	Matrikkelenhet	Arealendring	
			Avgiver	1221 - 27/1	-1 732,8	
			Mottaker	1221 - 27/811	1 732,8	

Forretningstype	Årsak til feilretting	Tinglysingsstatus	Tinglysingsstatusdato	Forretningsdato	Matrikkelføringsdato	Signatur
Kart- og delingsforretning			20.02.2002			tjr
			Rolle	Matrikkelenhet	Arealendring	
			Avgiver	1221 - 27/1	-12 922	
			Mottaker	1221 - 27/811	12 922	

## Adresser

Adresstypen	Adressenavn Adressetilleggsnavn	Adressekode	Adressenr	Kretser
Vegadresse	Sæ	1129	145	Grunnkrets: 0311 ÅS Valgkrets: 2 LEIRVIK Kirkesogn: 07050101 Stord Postnr.område: 5417 STORD Tettsted:

## Bygning og bygningsendring

<b>Bygningsnr:</b> 300 550 351	Bebygd areal:	2 253	Ant. boliger:	0	<u>Datoer:</u>
<b>Løpenr:</b>	Bruksareal bolig:	0	Ant. etasjer:	2	Rammetillatelse: 10.03.2016
Bygningsendringskode:	BRA annet:	3 369	Vannforsyning:	Tilkn. privat vannverk	Igangsettingstillatelse: 29.04.2016
Bygningstype: Eksp.bygn. flyterm. kontr.tårn	Bruksareal totalt:	3 369	Avløp:	Privat kloakk	Tatt i bruk:
Næringsgruppe: Transport og lagring	Alternativt areal:	0	Har heis:	Nei	Midl. brukstillatelse:
Bygningsstatus: Igangsettingstillatelse	Alternativt areal 2:	0			Ferdigattest:
Energikilder:	Oppvarming:				

## Etasje

Etasje	Antall boenheter	BRA bolig	BRA annet	BRA totalt
H02	0	0.0	1681.0	1681.0
H01	0	0.0	1688.0	1688.0

## Bruksenheter

Adresse	Bruksenhetsnummer	Bruksenhetstype	Bruksareal	Ant. rom	Kjøkkentilgang	Bad	WC	Matrikkelenhet
	H0101	Annet enn bolig	3369	0		0	0	27/811

## Kontaktpersoner

Rolle	Føds.dato/org.nr	Navn	Bruksenhet	Adresse
Tiltakshaver	938626367	HORDALAND FYLKESKOMMUNE		Postboks 7900 5020 BERGEN

**Bygningsnr:** 300 611 727  
**Løpenr:**  
Bygningsendringskode:  
Bygningstype: Kraftstasjon  
Næringsgruppe: Transport og lagring  
Bygningsstatus: Igangsettingstillatelse  
Energikilder:

Bebygd areal: 42  
Bruksareal bolig: 0  
BRA annet: 33  
Bruksareal totalt: 33  
Alternativt areal: 0  
Alternativt areal 2: 0  
Oppvarming:

Ant. boliger: 0  
Ant. etasjer: 1  
Vannforsyning:  
Avløp:  
Har heis: Nei

Datoer:  
Rammetillatelse: 07.03.2017  
Igangsettingstillatelse: 07.03.2017  
Tatt i bruk:  
Midl. brukstillatelse:  
Ferdigattest:

#### Etasje

Etasje	Antall boenheter	BRA bolig	BRA annet	BRA totalt
H01	0	0.0	33.0	33.0

#### Bruksenheter


Adresse	Bruksenhetsnummer	Bruksenhetstype	Bruksareal	Ant. rom	Kjøkkentilgang	Bad	WC	Matrikkelenhet
		Unummerert bruksenhet	0	0		0	0	27/811

#### Kontaktpersoner

Rolle	Føds.dato/org.nr	Navn	Bruksenhet	Adresse
Tiltakshaver	992143843	NÆRENERGI AS		Eikeskogvegen 22 5570 AKSDAL

# Oversiktskart for 27 / 811

Målestokk 1:5 000  
EUREF89 UTM Sone 32

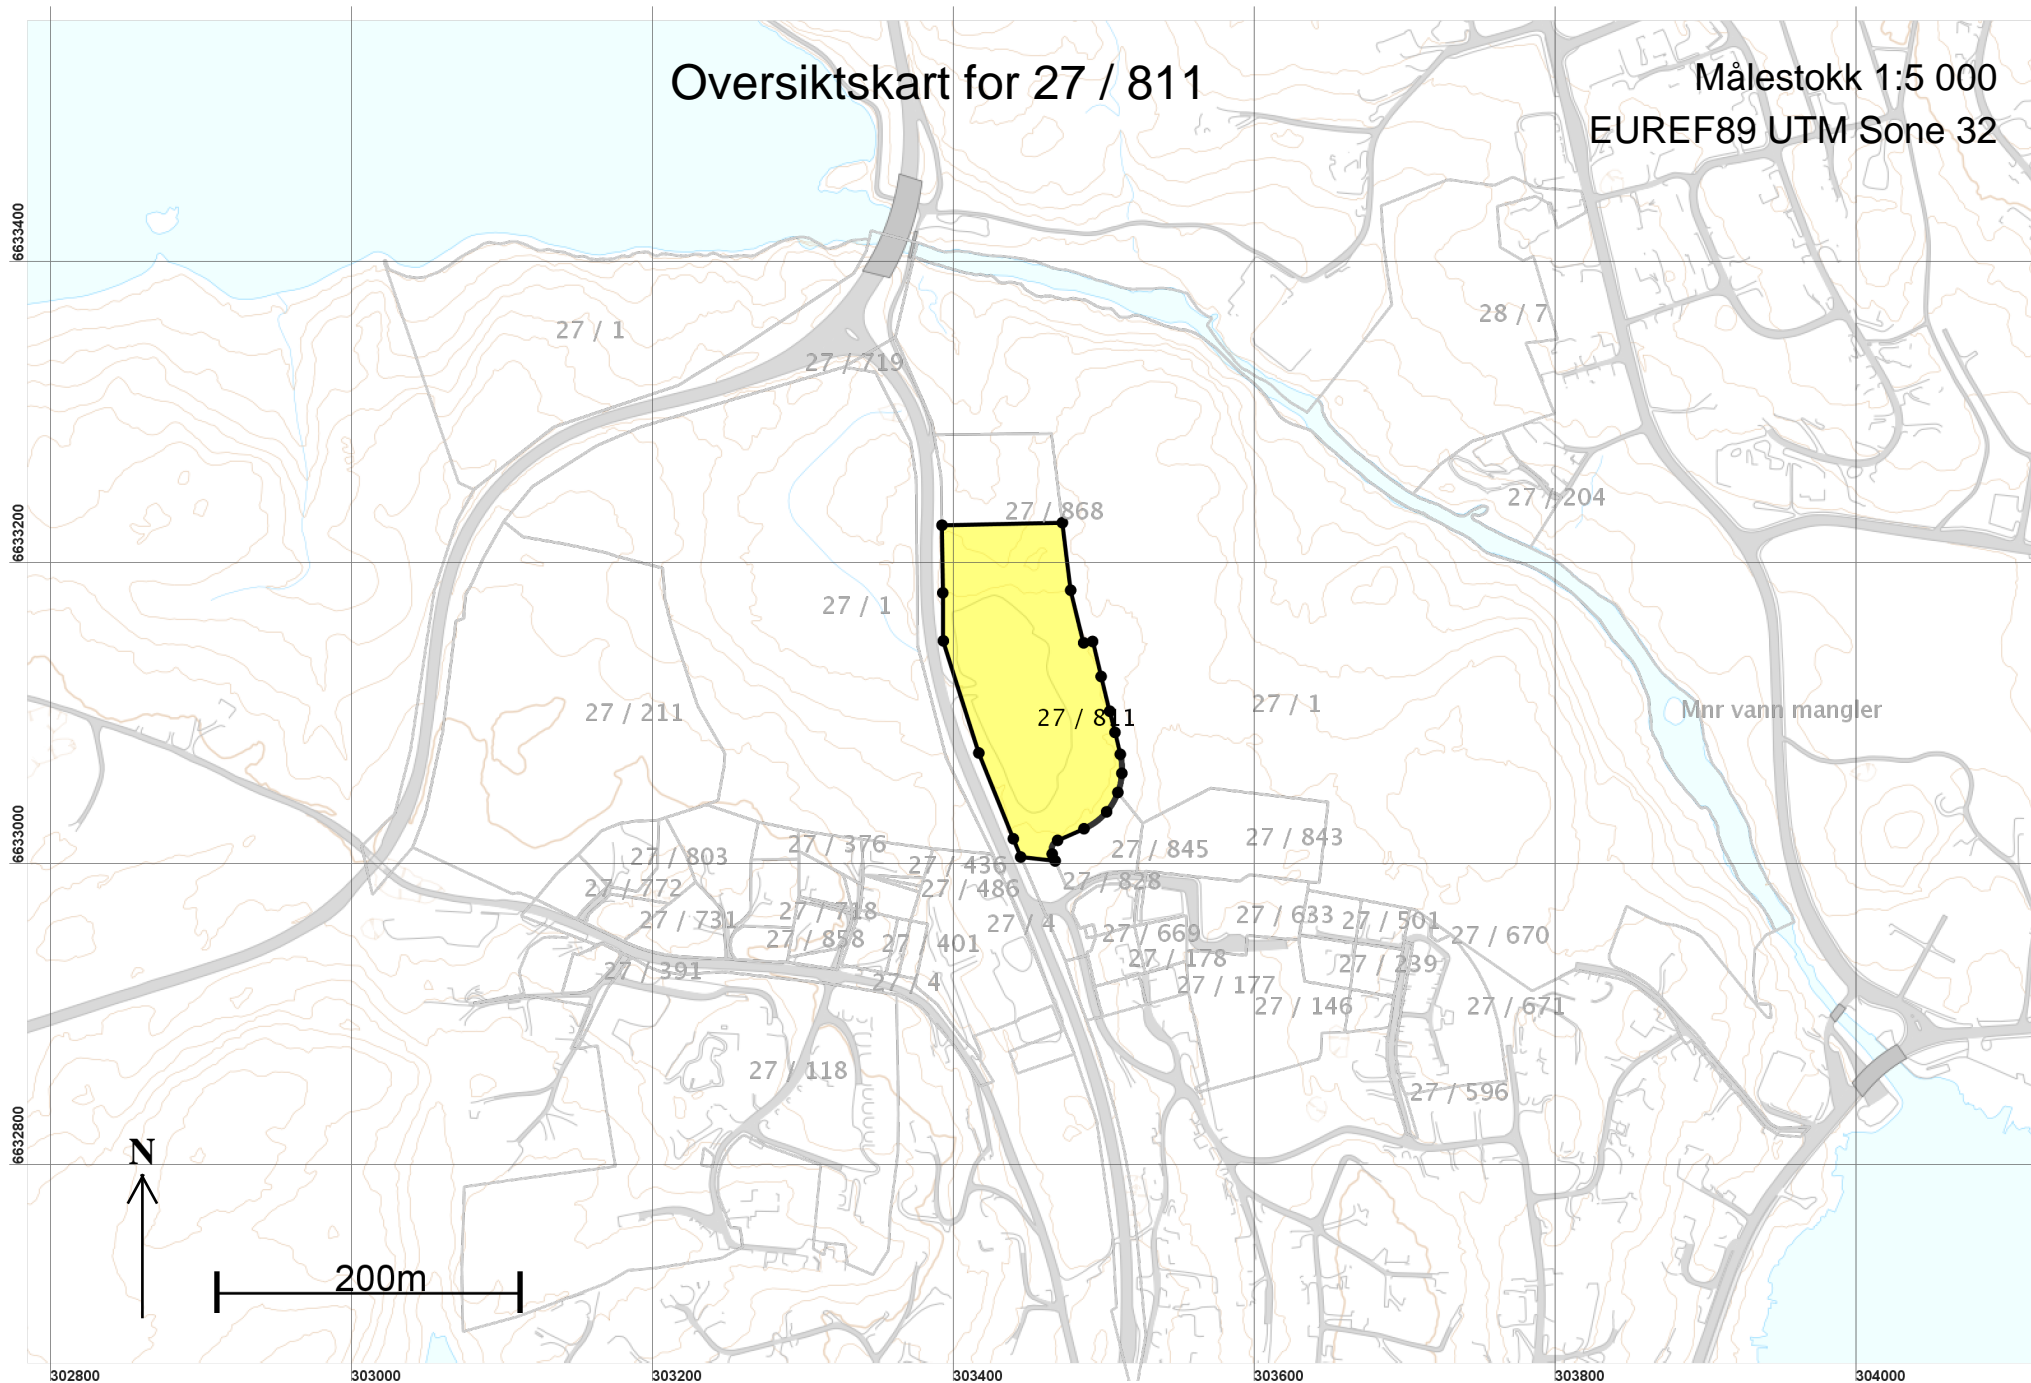



## Areal og koordinater

Areal: 18 355,8

Arealmerknad:

Representasjonspunkt: Koordinatsystem: EUREF89 UTM Sone 32

Nord: 6633103

Øst: 303447

## Grensepunkt / Grenselinje

## Ytre avgrensing

Løpenr	Nord	Øst	Grensemerke nedsatt i / Lengde	Grensepunkttype / Hjelpelinjetype	Målemetode	Nøyaktighet	Radius
1	6633006,22	303466,91	23,04	Jord Offentlig godkjent grensemerke Ikke hjelpelinje	11 Terrengmålt: Totalstasjon	10	
2	6633008,81	303444,02	13,06	Ikke spesifisert Offentlig godkjent grensemerke Ikke hjelpelinje	12 Terrengmålt: Teodolitt med elektronisk avstandsmåler	10	
3	6633020,92	303439,14	61,38	Jord Offentlig godkjent grensemerke Ikke hjelpelinje	11 Terrengmålt: Totalstasjon	5	10
4	6633077,86	303416,21	78,08	Ikke spesifisert Ukjent Ikke hjelpelinje	11 Terrengmålt: Totalstasjon	5	10
5	6633152,30	303392,66	31,83	Ikke spesifisert Ukjent Ikke hjelpelinje	11 Terrengmålt: Totalstasjon	5	10
6	6633184,13	303392,29	44,90	Jord Offentlig godkjent grensemerke Ikke hjelpelinje	11 Terrengmålt: Totalstasjon	5	
7	6633229,03	303391,77	79,91	Jord Offentlig godkjent grensemerke Ikke hjelpelinje	96 GPS kinematisk (Real time kinematic)	10	
8	6633230,71	303471,66	45,15	Jord Offentlig godkjent grensemerke Ikke hjelpelinje	96 GPS kinematisk (Real time kinematic)	10	
9	6633185,90	303477,16	36,02	Jord Offentlig godkjent grensemerke Ikke hjelpelinje	11 Terrengmålt: Totalstasjon	5	
10	6633150,93	303485,81	6,00	Jord Offentlig godkjent grensemerke Ikke hjelpelinje	11 Terrengmålt: Totalstasjon	10	
11	6633151,87	303491,74	23,90	Jord Offentlig godkjent grensemerke Ikke hjelpelinje	11 Terrengmålt: Totalstasjon	10	
12	6633128,65	303497,42	23,72	Jord Offentlig godkjent grensemerke Ikke hjelpelinje	11 Terrengmålt: Totalstasjon	10	
13	6633105,62	303503,10	14,53	Jord Offentlig godkjent grensemerke Ikke hjelpelinje	11 Terrengmålt: Totalstasjon	10	

Løpenr	Nord	Øst	Grensemerke nedsatt i / Grensepunkttype / Lengde	Hjelpelinjetype	Målemetode	Nøyaktighet	Radius
14	6633091,51	303506,58	Jord	Offentlig godkjent grensemerke 14,95 Ikke hjelpelinje	11 Terrengmålt: Totalstasjon	10	
15	6633076,99	303510,13	Jord	Offentlig godkjent grensemerke 12,67 Ikke hjelpelinje	11 Terrengmålt: Totalstasjon	10	40,00
16	6633064,41	303511,15	Jord	Offentlig godkjent grensemerke 13,03 Ikke hjelpelinje	11 Terrengmålt: Totalstasjon	10	40,00
17	6633051,71	303508,50	Jord	Offentlig godkjent grensemerke 14,97 Ikke hjelpelinje	11 Terrengmålt: Totalstasjon	10	40,00
18	6633038,83	303501,04	Jord	Offentlig godkjent grensemerke 18,92 Ikke hjelpelinje	11 Terrengmålt: Totalstasjon	10	40,00
19	6633027,63	303486,01	Jord	Offentlig godkjent grensemerke 19,12 Ikke hjelpelinje	11 Terrengmålt: Totalstasjon	10	
20	6633019,88	303468,53	Jord	Offentlig godkjent grensemerke 10,75 Ikke hjelpelinje	11 Terrengmålt: Totalstasjon	10	-7,00
21	6633010,85	303464,92	Jord	Offentlig godkjent grensemerke 5,04 Ikke hjelpelinje	11 Terrengmålt: Totalstasjon	10	