



Statens vegvesen

...

Behandlende enhet: Region vest Saksbehandler/telefon: Tor S Høyland / 55516266 Vår referanse: 17/110723-1 Deres referanse: Vår dato: 20.07.2017

Fv 209 Storskaret–Arefjord – Vedtaksbrev fartsgrense

Vedtak nr. : V54 R-17
Dato : 19.07.2017
Arkiv nr. : 452
Kommune : Fjell

Veg: Fv 209 Stad: Storskaret–Arefjord

Uttale er innhenta frå:

Sotra, Askøy og Øygarden lensmannskontor v/Kjell–Bjørn Heggøy på synfaring 18 juli 2017.

Lensmannskontoret er samd i avdelingsdirektøren sitt forslag til skiltplan (sjå vedlagte skiltplan L001 til L005) som no er endra etter innspel på synfaringa 18 juli 2017.

Regionvegkontoret gjer med dette følgjande vedtak :

Med heimel i skiltforskrifta av 7 oktober 2005, § 26 nr.1, andre ledd, fastset regionvegkontoret at del av fylkesveg 209, Storskaret–Arefjord i Fjell kommune skal gjelde følgjande fartsgrense:

Fv. 209: 60 km/t frå kryss med Rv 555 i Arefjord til rundkøyring i Storskaret med Fv 209, samla lengde på 1000 m.

Skiltplassering for den nye fartsgrensa er vist på vedlagte skiltplanar L001 til L005, datert 19.07.2017.

Postadresse
Statens vegvesen
Region vest
Postboks 43
6861 LEIKANGER

Telefon: 22 07 30 00
firmapost-vest@vegvesen.no
Org.nr: 971032081

Kontoradresse
Nygårdsgaten 112
5008 BERGEN

Fakturaadresse
Statens vegvesen
Regnskap
Postboks 702
9815 Vadsø

Vedtaket gjeld frå 19.07.2017 og fram til det er fatta nytt vedtak etter ordinær høyring.

Plan og forvaltning, Bergen
Med hilsen

Lars Øyre
Fung Avdelingsdirektør

Tor S Høyland

Dokumentet er godkjent elektronisk og har derfor ingen håndskrevne signaturer.

Kopi
Fjell kommune, Postboks 184, 5342 STRAUME
Hordaland fylkeskommune, Postboks 7900, 5020 BERGEN
Hordaland politidistrikt, Postboks 285 Sentrum, 5804 BERGEN
Vest politidistrikt – Sotra, Askøy og Øygarden lensmannsdistrikt, Skjenet 5, 5353 STRAUME



Statens vegvesen

Notat

Til:

Fra: Tor Høyland

Kopi:

Saksbehandler/innvalgsnr:

Tor Høyland

Vår dato: 19.07.2017


Vår referanse:

Fv 209 Storskaret-Arefjord – Notat om skiltvedtak

Den nye vegparsellen av Fv 209 mellom Storskaret og Arefjord i Fjell kommune vart opna 29 juni 2017. Etter ein intern gjennomgang finn vi at det diverre ikkje er formelt fatta vedtak på dei trafikkregulerande skilta på strekninga. I samråd med Sotra, Askøy og Øygarden lensmannskontor, har vi no fatta midlertidige skiltvedtak på denne strekninga. Rett over sommarferien vil vi starta arbeidet med høyring av skiltplanane på ordinært vis. Vi beklagar at vi ikkje har fatta vedtak før vegen blei opna. På synfaringa med lensmannskontoret den 18 juli 2017, fann vi ikkje at det er forhold som tilseier at denne vegparsellen har høg ulykkesrisiko.

Tor Høyland

Filnavn: D:\A050000\A054013\03_Projekt\dokumenter\3.7_Tegninger\Tegninger\LAY_1.dwg Xref: T_1.dwg T_geom_vestfarge_prosjekt.dwg T_KART_001.dwg T_KART_001_INNVALINGER.dwg T_KART_001_BENDOMSGRENSEK.dwg T_L_oppmærking.dwg T_GEOM_001.dwg T_G_001.dwg
 Format: A1 Plott: sifto 19.07.2017 09:30

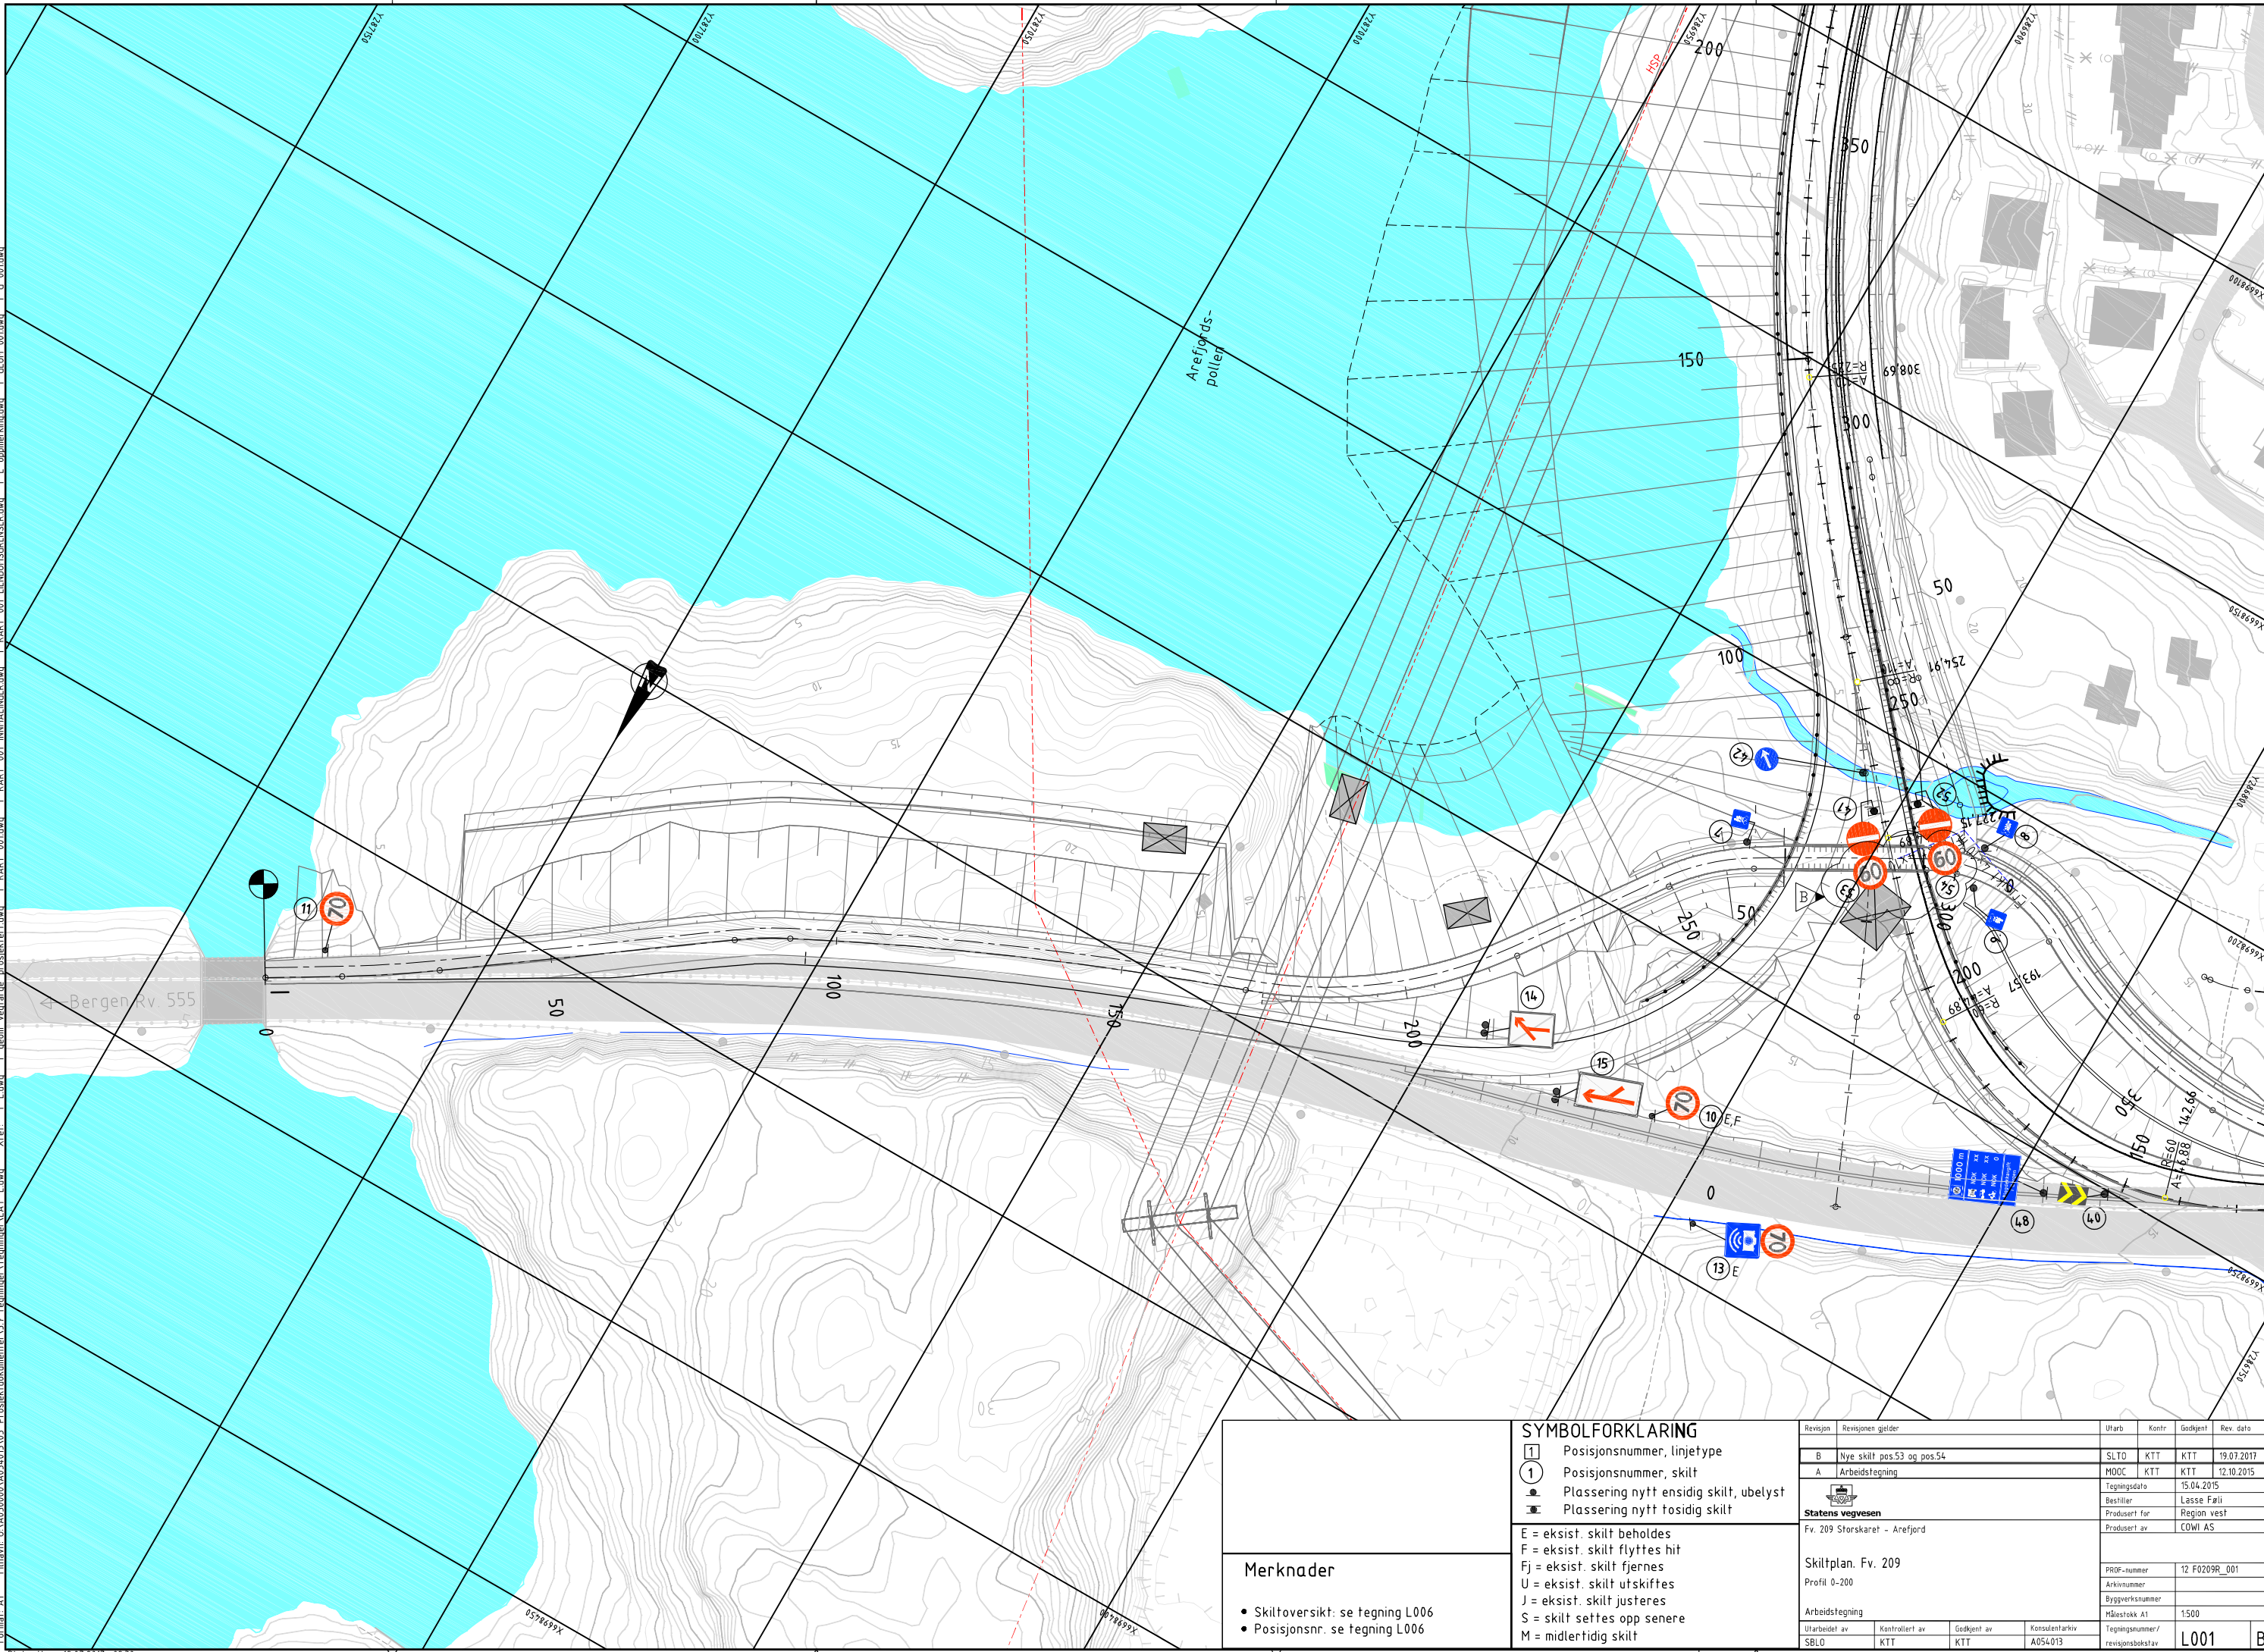

SYMBOLFORKLARING		Revisjon		Revisjonen gjelder		Utarb	Kontr	Godkjent	Rev dato
1	Posisjonsnummer, linjetype	B	Nye skilt pos.53 og pos.54	SLTD	KTT	KTT			19.07.2017
1	Posisjonsnummer, skilt	A	Arbeidstegning	MOOC	KTT	KTT			12.10.2015
1	Plassering nytt ensidig skilt, ubelyst	Tegningsdato: 15.04.2015 Bestiller: Lasse Føll Produsert for: Region vest Produsert av: COWI AS							
1	Plassering nytt tosidig skilt	Statens vegvesen Fv. 209 Storskaret - Arefjord							
Merknader <ul style="list-style-type: none"> • Skiltoversikt: se tegning L006 • Posisjonsnr. se tegning L006 		Skiltplan: Fv. 209 Profil 0-200 Arbeidstegning		Utarbeidet av: SBL0 Kontrollert av: KTT Godkjent av: KTT Konsulentarkiv: A054-013		PROF-nummer: 12 F0209R_001 Arkivnummer: Byggesaksnummer: Målestokk: A1 1:500 Tegningsnummer/ revisjonsbokstav: L001		B	



Merknader


- Skiltoversikt: se tegning L006
- Posisjonsnr. se tegning L006

SYMBOLFORKLARING

①	Posisjonsnummer, linjetype
②	Posisjonsnummer, skilt
③	Plassering nytt ensidig skilt, ubelyst
④	Plassering nytt tosidig skilt
E	= eksist. skilt beholdes
F	= eksist. skilt flyttes hit
Fj	= eksist. skilt fjernes
U	= eksist. skilt utskiftes
J	= eksist. skilt justeres
S	= skilt settes opp senere
M	= midlertidig skilt


Filnavn: D:\A050000\A0540103\03_Projekt\dokumenter\37_Tegninger\Templan\LAY_L.dwg Xref: T_L.dwg T_geom_veifarge_prosjekt.dwg T_KART_001.dwg T_KART_002.dwg T_KART_003.dwg T_KART_004.dwg T_KART_005.dwg T_KART_006.
 Format: A1
 Plot: sifo 19.07.2017 09:51

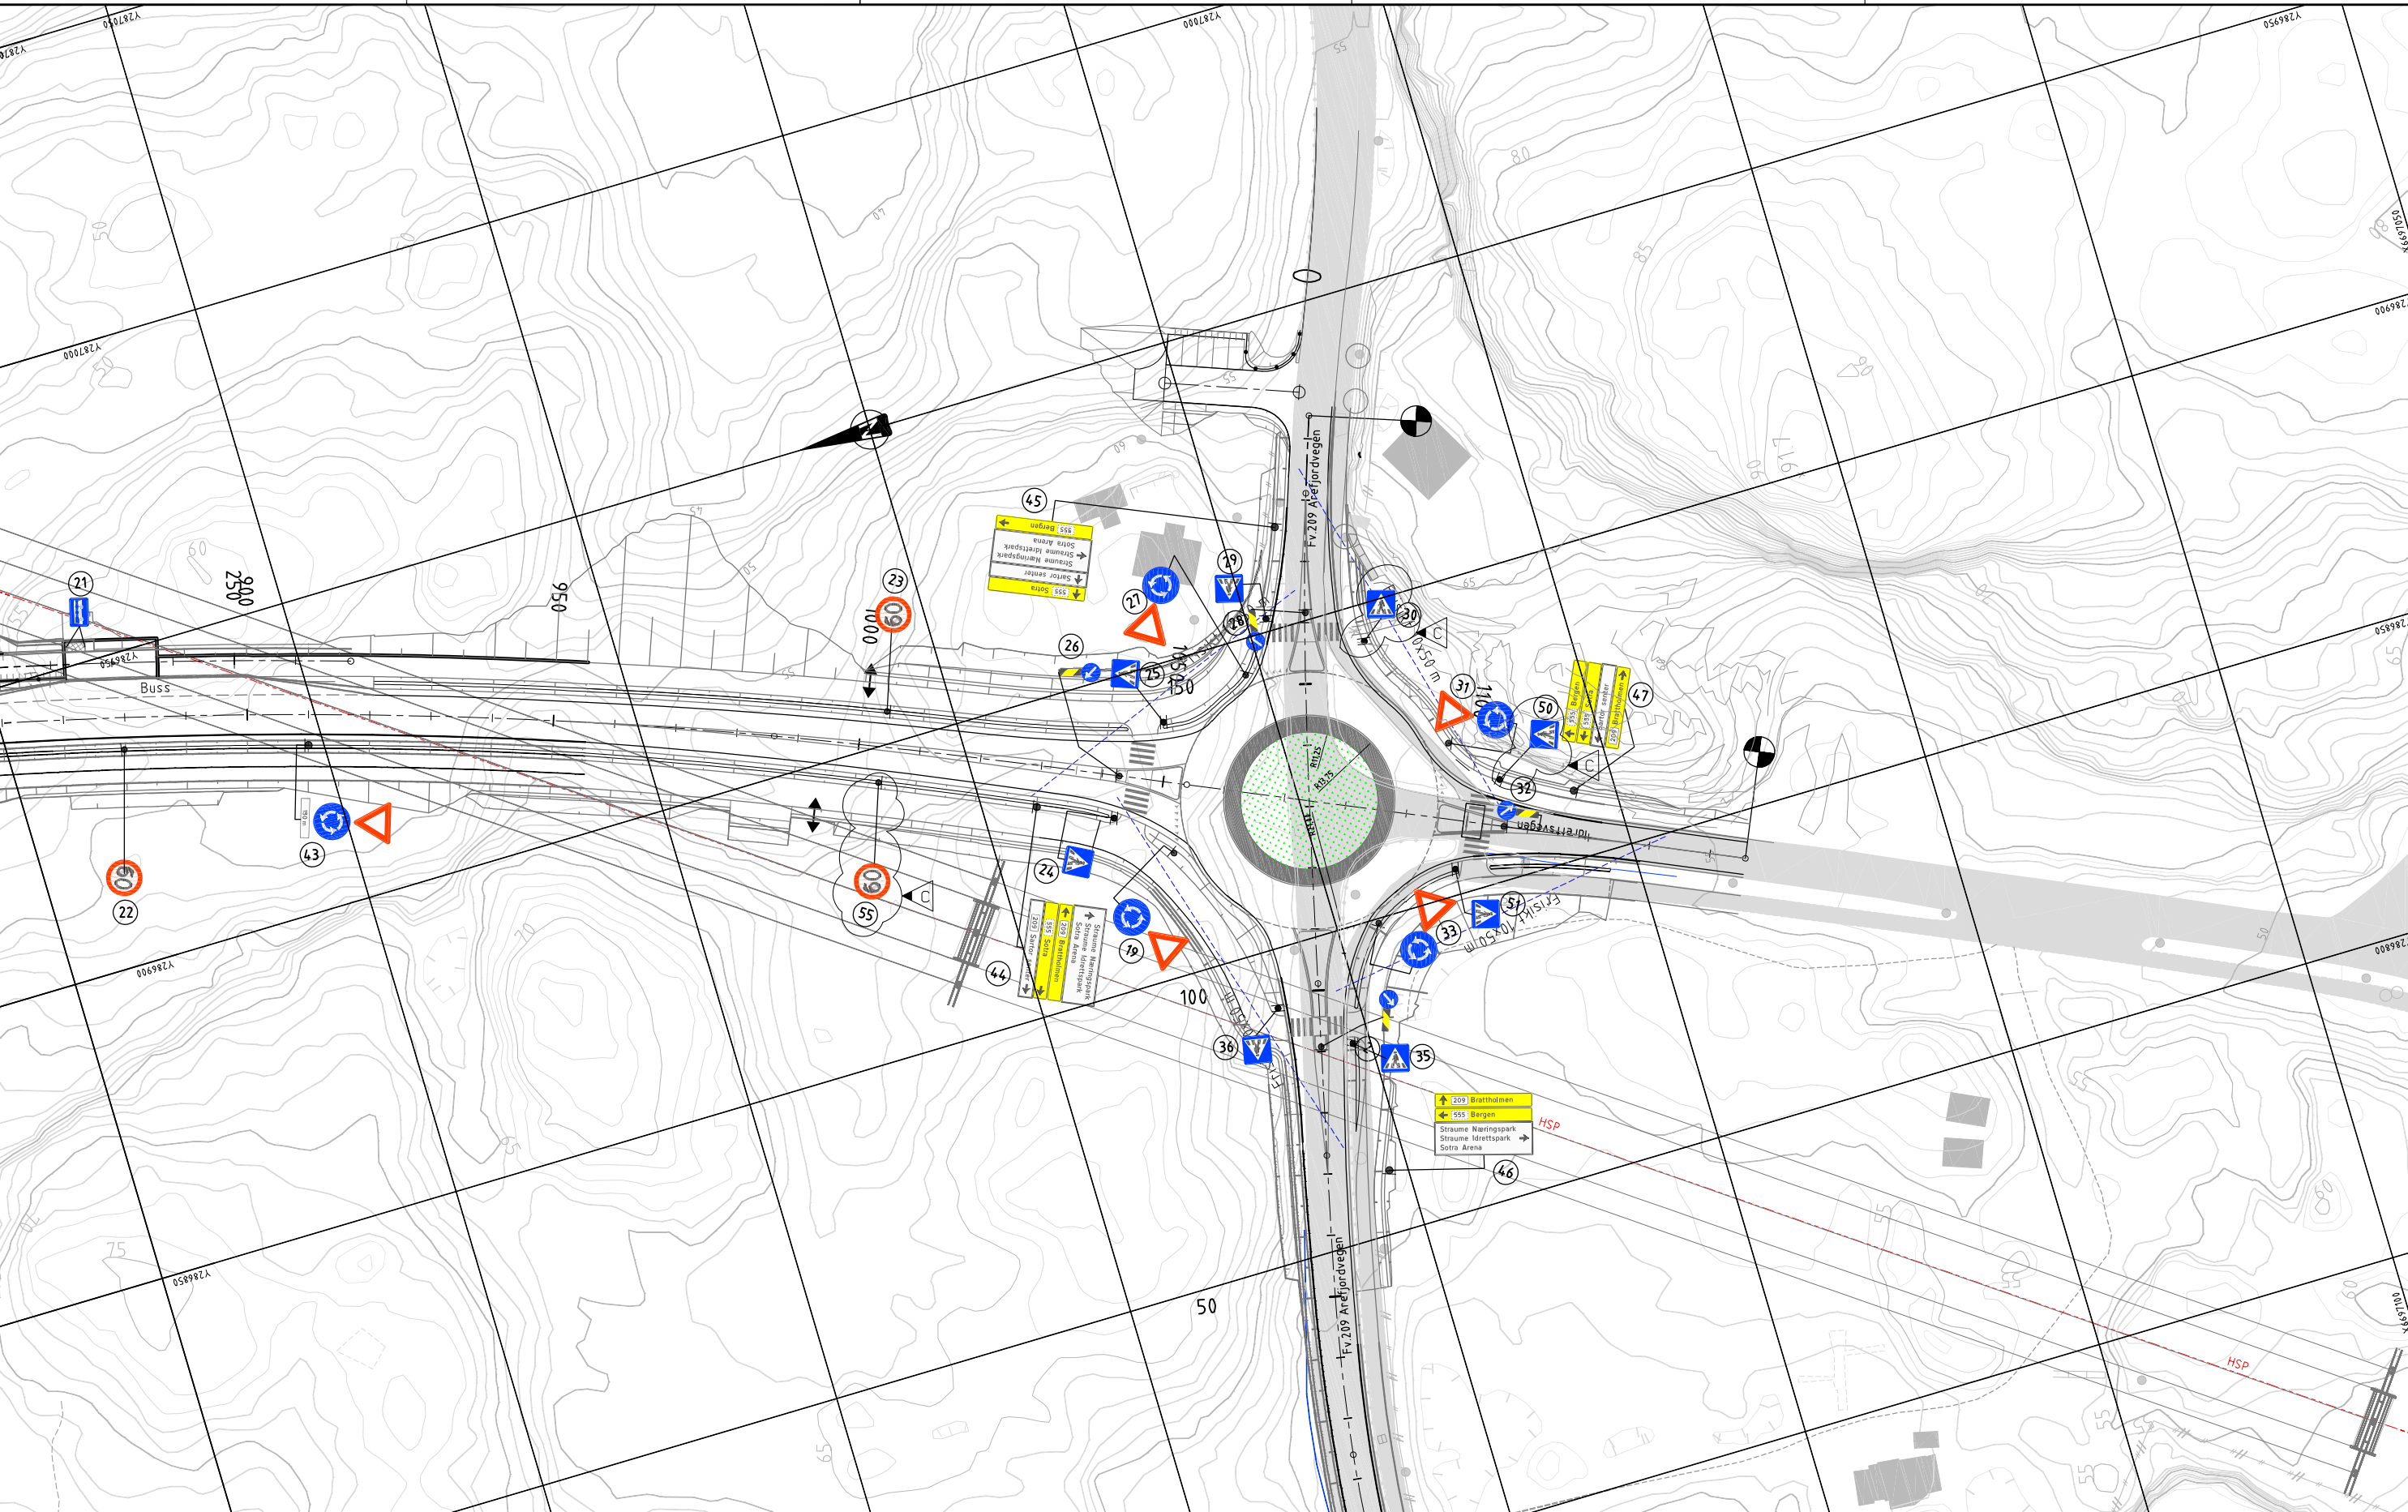

Merknader

- Skiltoversikt: se tegning L006
- Posisjonsnr. se tegning L006

SYMBOLFORKLARING

1 Posisjonsnummer, linjetype
 1 Posisjonsnummer, skilt
 1 Plassering nytt ensidig skilt, ubelyst
 1 Plassering nytt tosidig skilt

E = eksist. skilt beholdes
 F = eksist. skilt flyttes hit
 Fj = eksist. skilt fjernes
 U = eksist. skilt utskiftes
 J = eksist. skilt justeres
 S = skilt settes opp senere
 M = midlertidig skilt

Revisjon	Revisjonen gjelder	Utarb	Kontr	Godkjent	Rev dato
C	Flyttet skilt pos.30 og pos.50. Nytt skilt pos.55	SLTO	KTT	KTT	19.07.2017
B	Nye skilt pos.50 og 51	SBLO	KTT	KTT	05.07.2017
A	Arbeidstegning	MOOC	KTT	KTT	12.10.2015
		Tegningsdato		15.04.2015	
		Bestiller		Lasse Fåll	
		Produsert for		Region vest	
		Produsert av		COWI AS	
Fv. 209 Storskaret - Arefjord					
Skiltplan. Fv. 209					
Profil 870 -1145					
Arbeidstegning					
Utarbeidet av	Kontrollert av	Godkjent av	Konsulentarkiv		Tegningsnummer/ revisjonsbokstav
SBLO	KTT	KTT	A054-013		L005 C