


**Tegnforklaring**

- +—+—+— Senterlinje spor
- +—+—+— Banetrase i dagen
- +—+—+— Banetrase i tunnel
- +—+—+— Holdeplass
- Tunnelmunning

- Kjørebane
- Hovedsykkelrute
- Sykkelveg
- Fortau/gangveg
- Malt trafikkøy
- ▼▼▼▼ Stopplinje vikeplikt
- Anleggsgrense
- Rekkverk

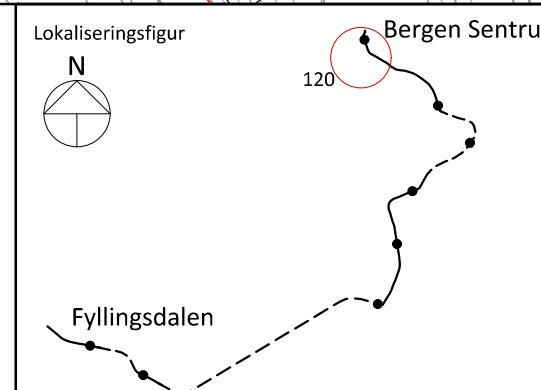


Bybanen fra sentrum til Fyllingsdalen. Nonneseter - Kronstad  
**Teknisk forprosjekt - Veg**  
 Skiltplan Nonneseter-Nygårdstangen

Rev.	Revisjonen gjelder	Utf.	Kontr.	Godkj.	Dato
02	Teknisk forprosjekt	Nomton	Nojaas	Nomama	18.11.16
01	Teknisk forprosjekt - for gjennomgang av Bergen kommune	Nomton	Nojaas	Nomama	16.09.16

**SWECO**
  
**7311**
  
**SMEDS VIG**

Målestokk	Tegningsnummer/dokumentkode	Rev.
1:1000	D00-100-L-001	02




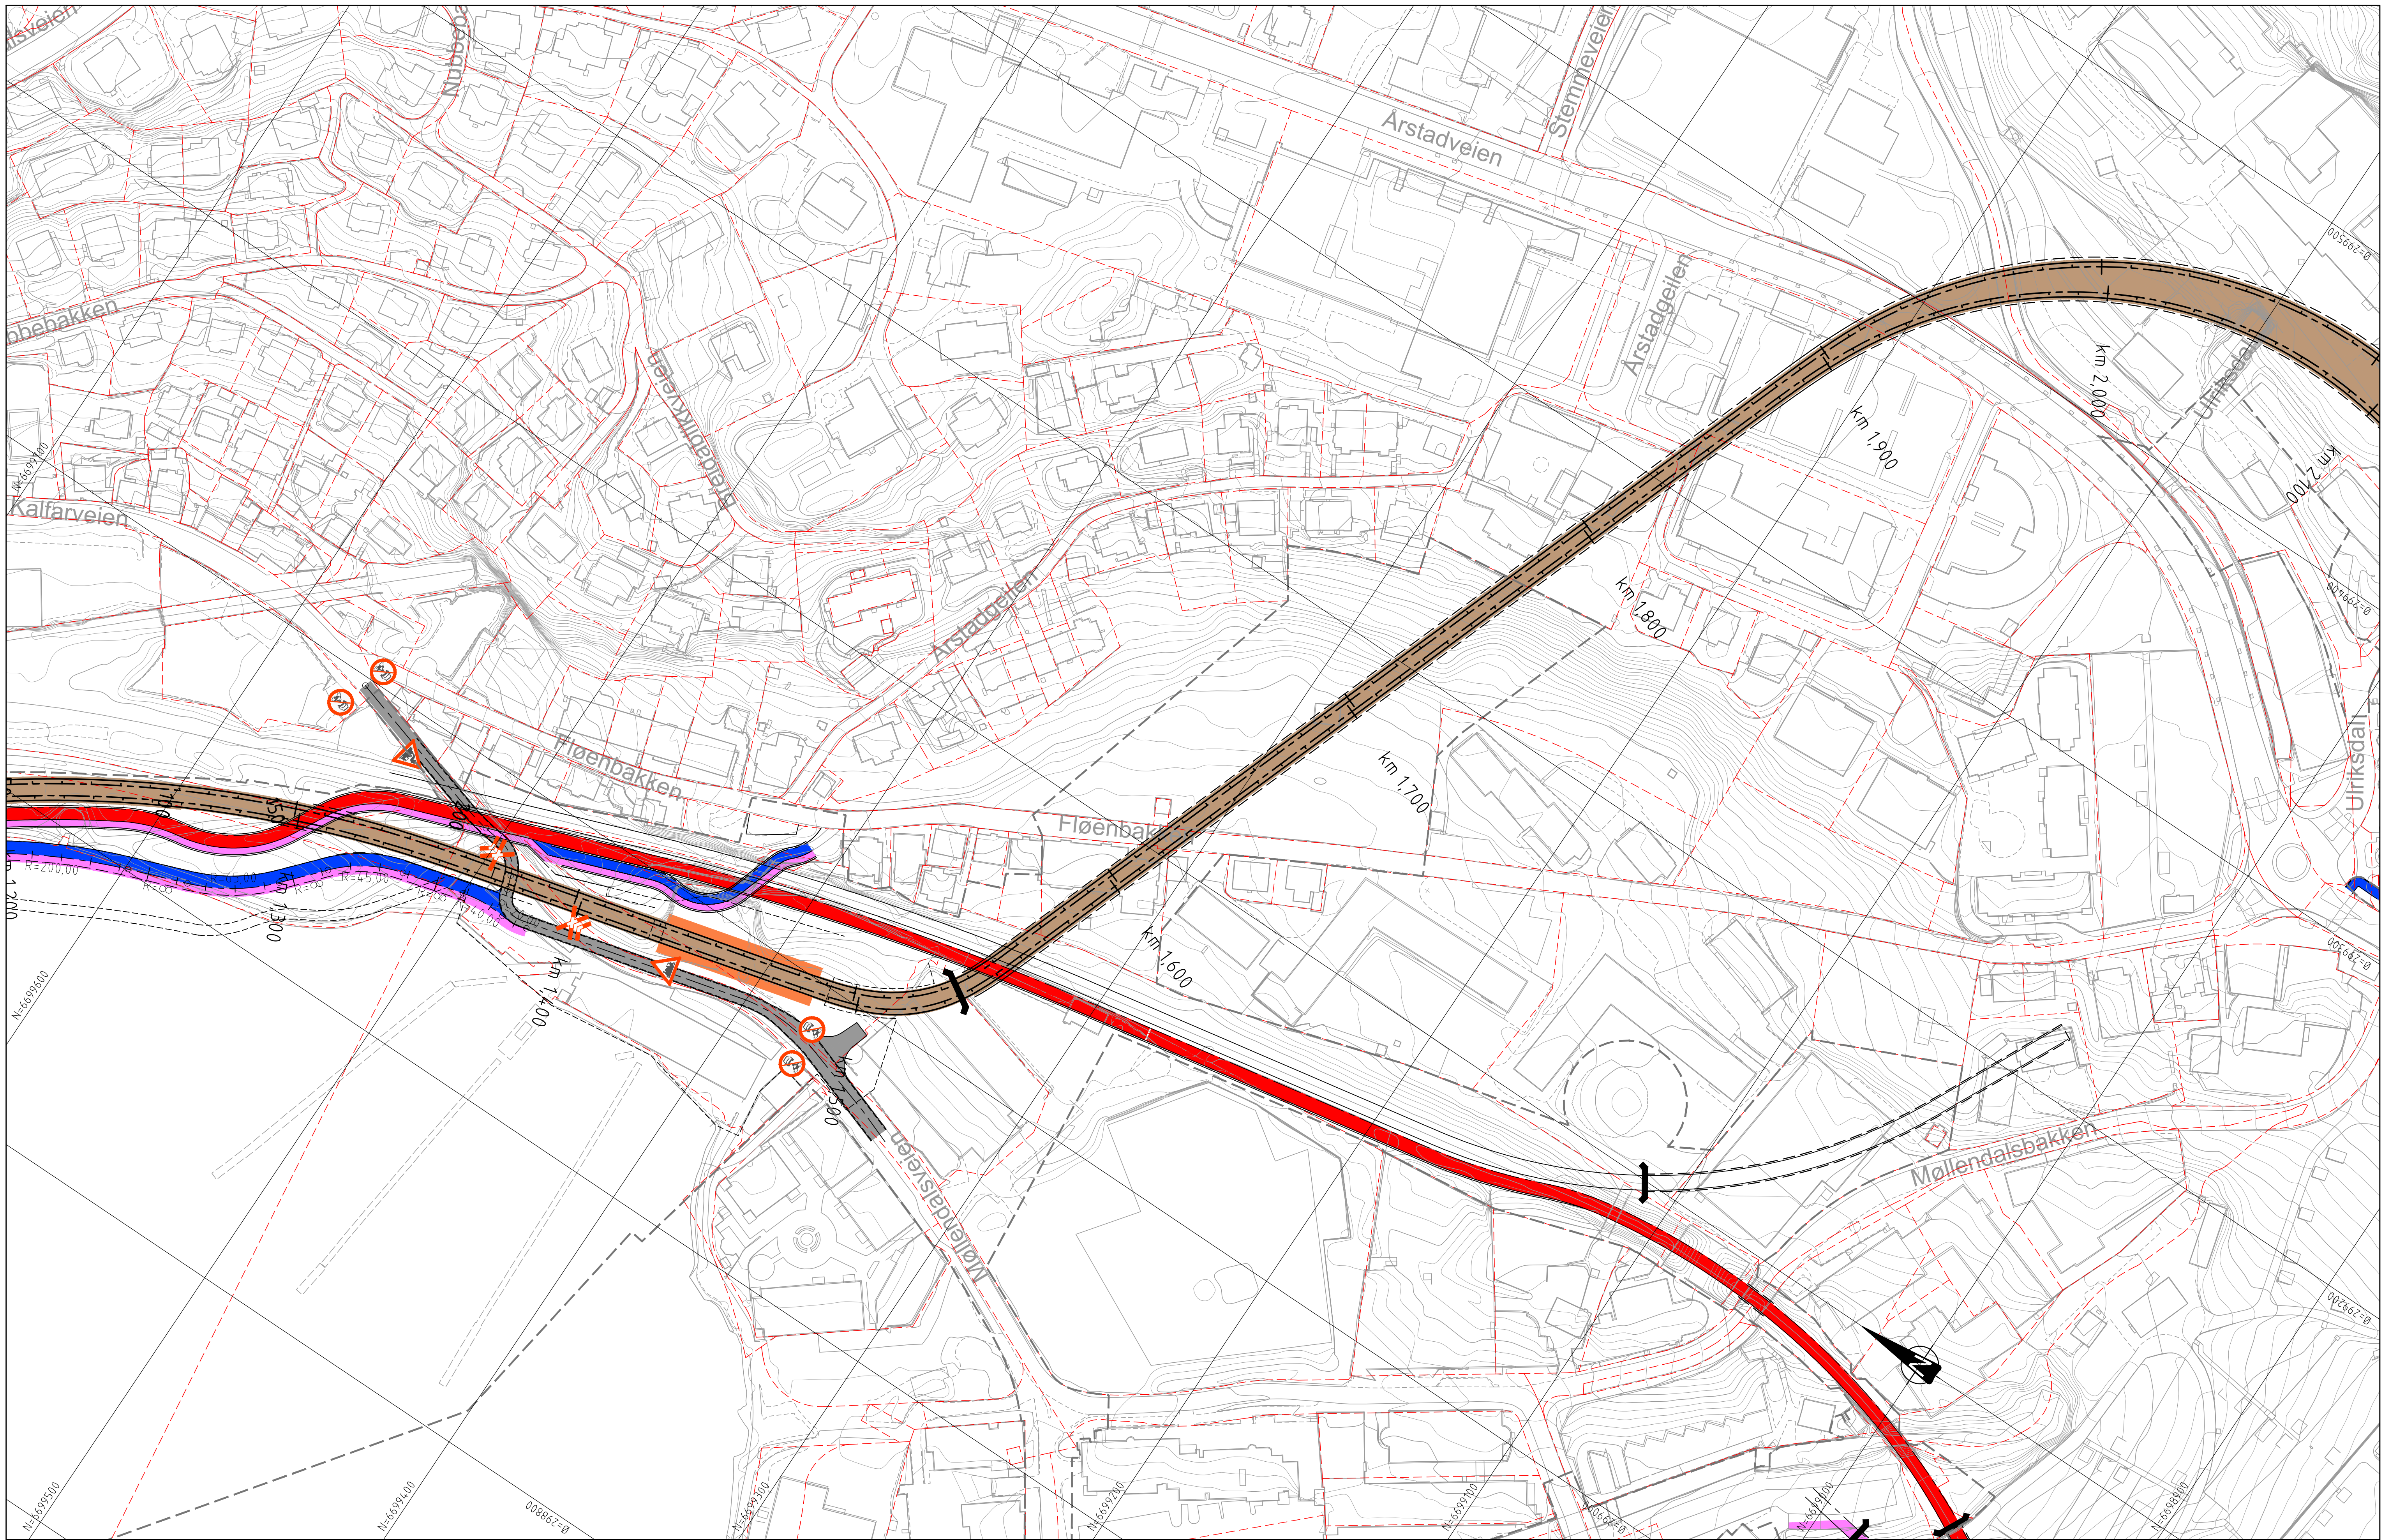

**Tegnforklaring**

- +—+—+— Senterlinje spor
- +—+—+— Banetrase i dagen
- +—+—+— Banetrase i tunnel
- +—+—+— Holdeplass
- Tunnelmunning

- Kjørebane
- Hovedsykkelrute
- Sykkelveg
- Fortau/gangveg
- Malt trafikkøyr
- ▼▼▼▼ Stopplinj vikeplikt
- Anleggsgrense
- Rekkverk

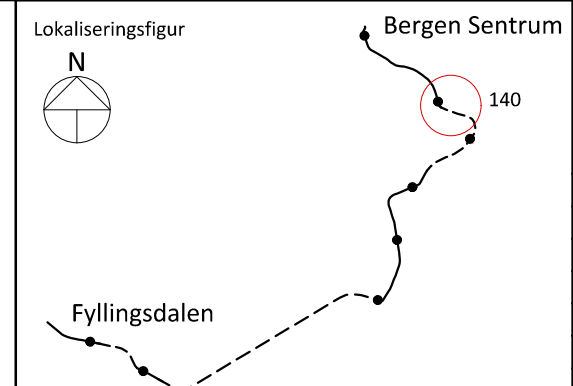


**Bybanen fra sentrum til Fyllingsdalen. Nonneseter - Kronstad**  
**Teknisk forprosjekt - Veg**  
**Skiltplan Møllendal**

Rev.	Revisjonen gjelder	Utf.	Kontr.	Godkj.	Dato
02	Teknisk forprosjekt	Nomton	Nojaas	Nomama	18.11.16
01	Teknisk forprosjekt - for gjennomgang av Bergen kommune	Nomton	Nojaas	Nomama	16.09.16

Leverandør

Målestokk A1 1:1000 Tegningsnummer/dokumentkode D00-100-L-002 Rev. 02




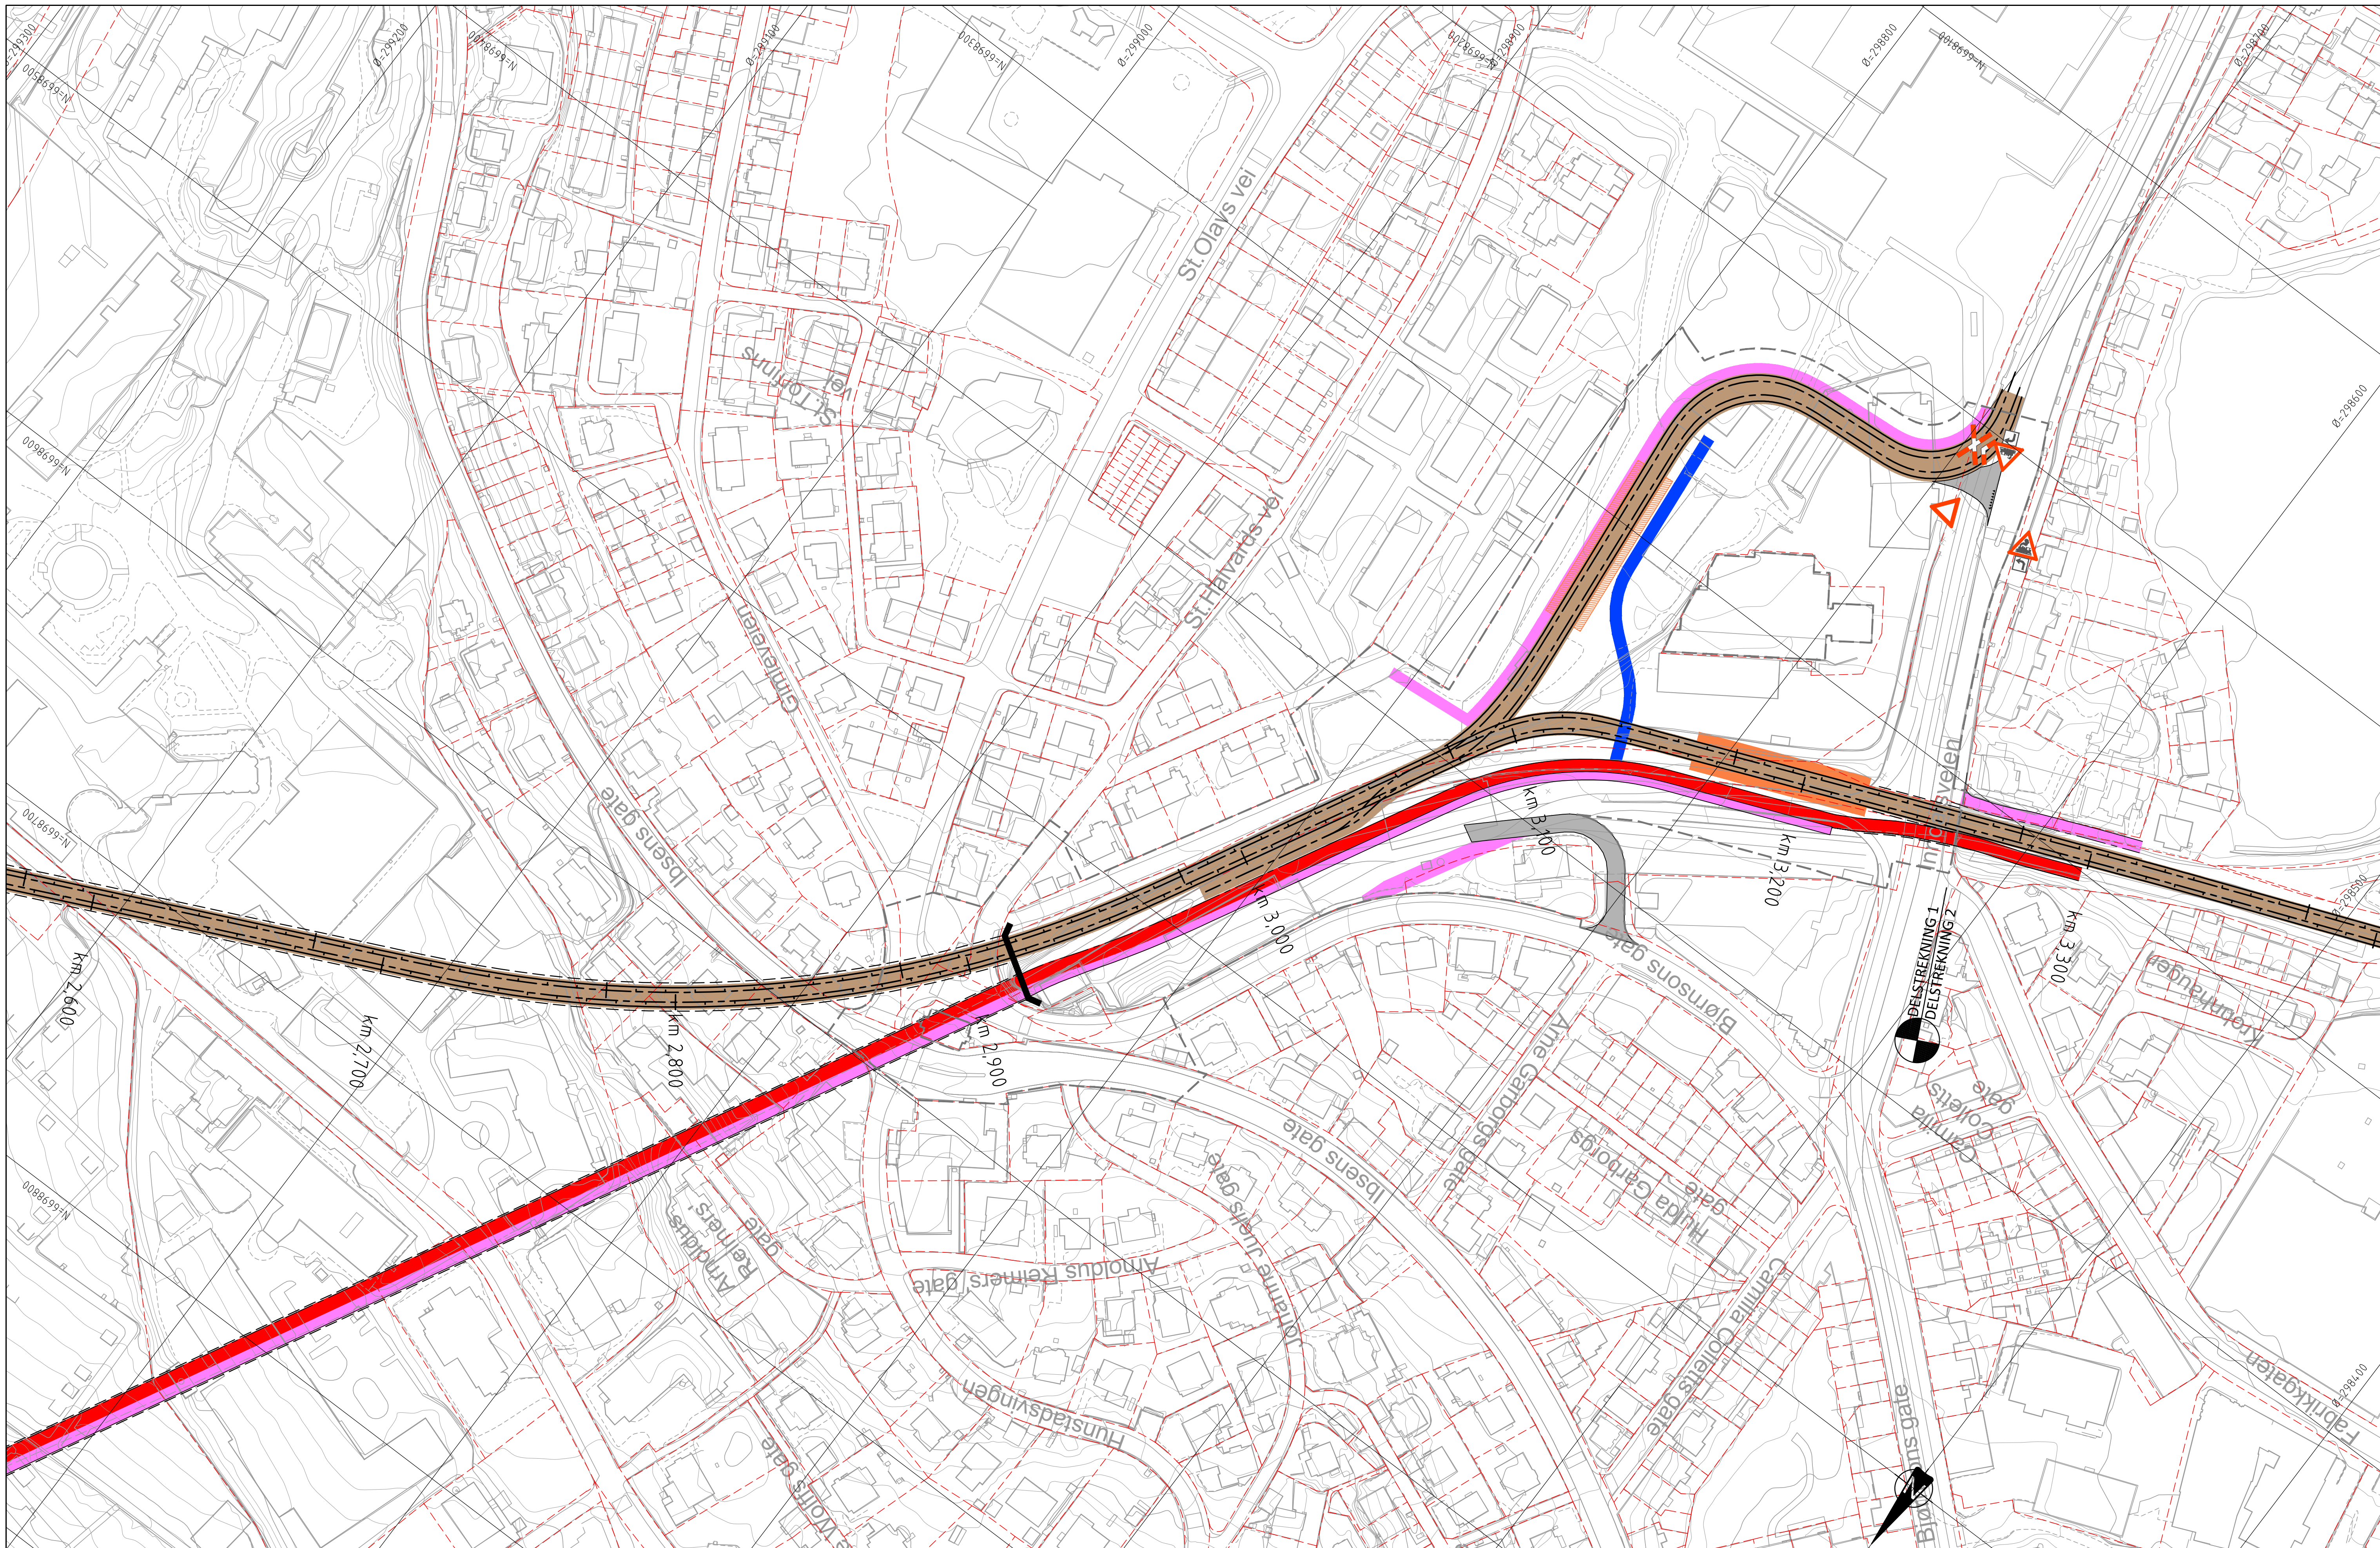

**Tegnforklaring**

- +—+—+— Senterlinje spor
- +—+—+— Banetrase i dagen
- +—+—+— Banetrase i tunnel
- +—+—+— Holdeplass
- Tunnelmunning

- Kjørebane
- Hovedsykkelrute
- Sykkelveg
- Fortau/gangveg
- Malt trafikkøy
- ▼▼▼▼ Stopplinke vikeplikt
- Anleggsgrense
- Rekkverk

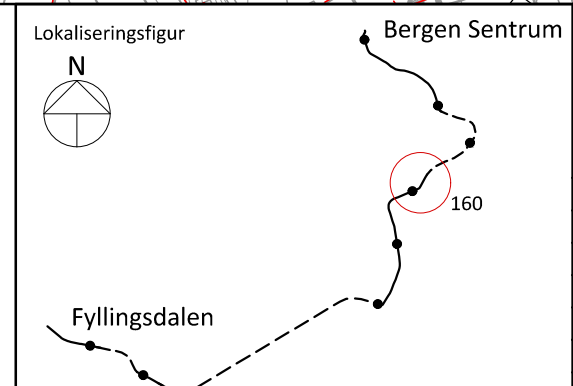

**Bybanen fra sentrum til Fyllingsdalen. Nonneseter - Kronstad**  
**Teknisk forprosjekt - Veg**  
**Skiltplan Kronstad**

Rev.	Revisjonen gjelder	Utf.	Kontr.	Godkj.	Dato
02	Teknisk forprosjekt	Nomton	Nojaas	Nomama	18.11.16
01	Teknisk forprosjekt - for gjennomgang av Bergen kommune	Nomton	Nojaas	Nomama	16.09.16

Målestokk A1 1:1000    Tegningsnummer/dokumentkode D00-100-L-003    Rev. 02